


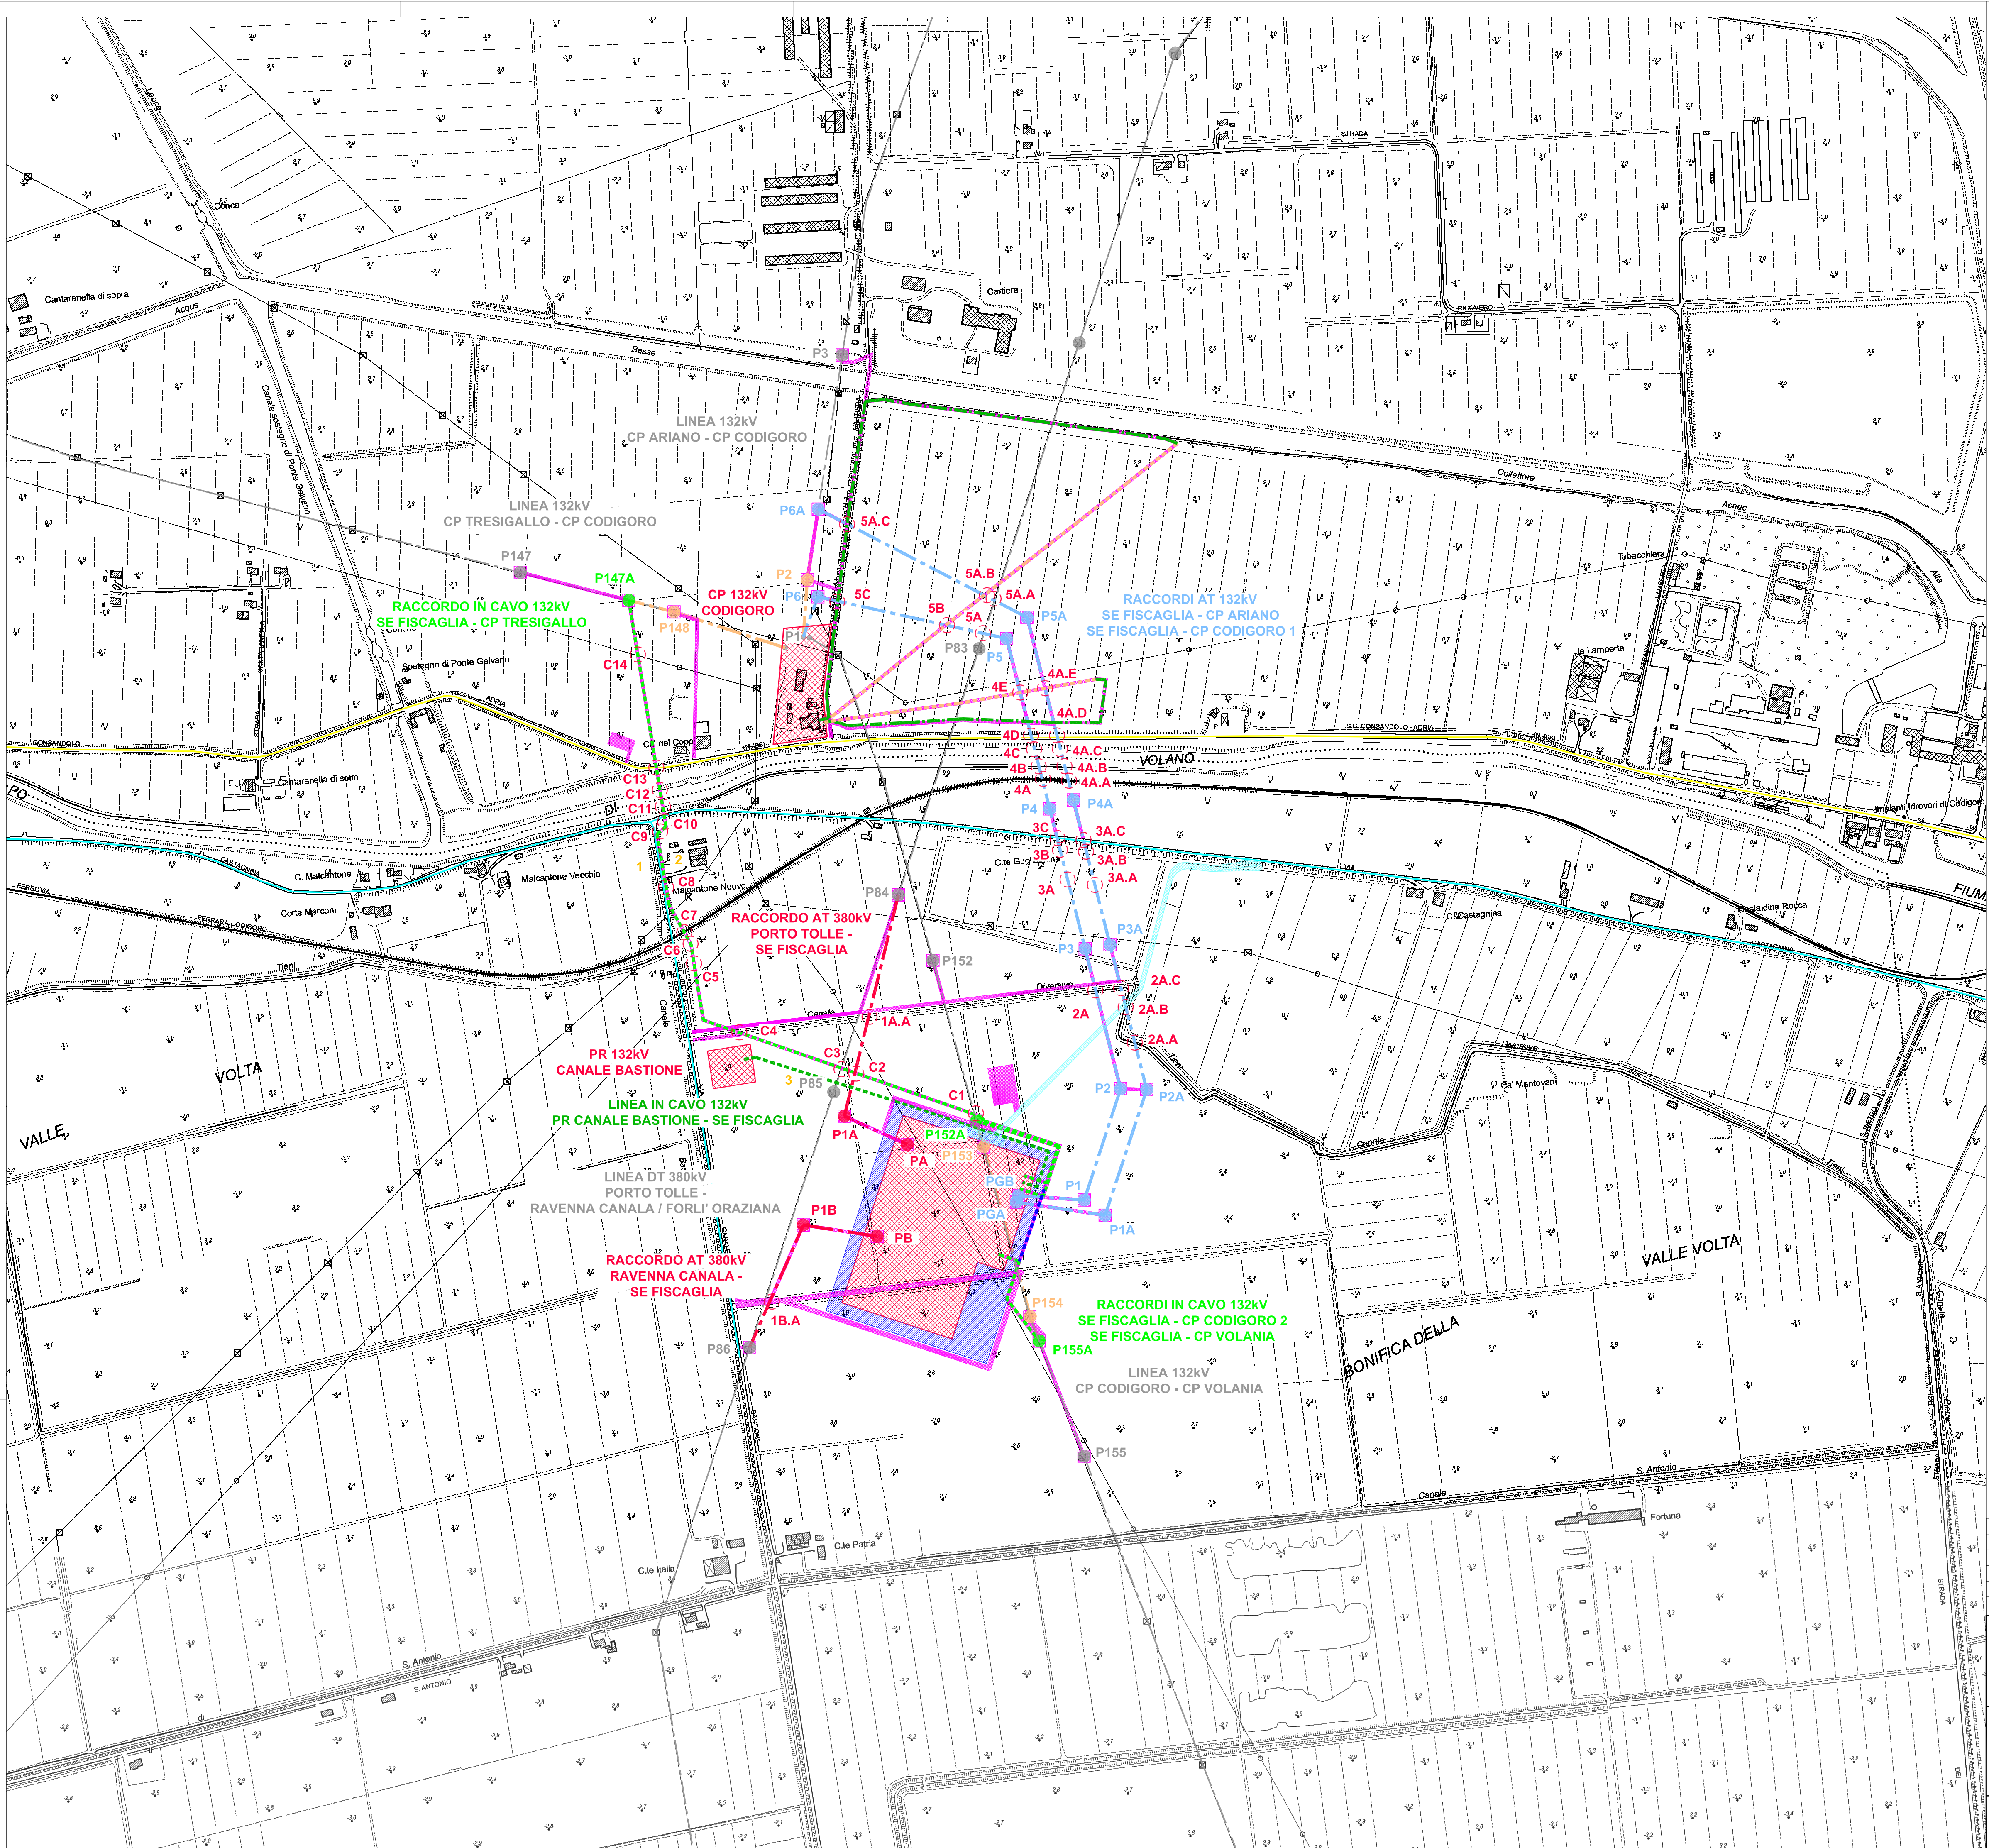

LEGENDA

- RACCORDI AEREI 380kV
- ASSE NUOVI SOSTEGNI LINEA 380kV
- RACCORDI AEREI 132kV
- ASSE NUOVI SOSTEGNI LINEA 132kV
- LINEE IN CAVO 132kV
- ASSE NUOVI SOSTEGNI TRANSIZIONE AEREO/CAVO LINEE 132kV
- LINEE PROVVISORIE IN CAVO 132kV
- LINEA IN CAVO 132kV PR 132kV CANALE BASTIONE - SE 380/132kV FISCAGLIA
- LINEE AEREE 132kV TRATTE DA DEMOLIRE
- LINEE AEREE MT TRATTE DA DEMOLIRE
- NUOVA LINEA MT IN CAVO INTERRATO
- LINEE AT ESISTENTI
- AREA STAZIONI ELETTRICHE
- PISTE OCCUPAZIONE TEMPORANEA PER ACCESSO AI SOSTEGNI E AREE PROVVISORIE DI CANTIERE
- STRADA ACCESSO SE 380/132kV FISCAGLIA
- AREA POTENZIALMENTE IMPEGNATA SE 380/132kV FISCAGLIA
- ATTRAVERSAMENTO
- PARALLELISMO
- VIABILITA' PRIMARIA
- VIABILITA' SECONDARIA

ATTRAVERSAMENTI - RACCORDI AEREI AT 380kV

- 1A.A CANALE DIVERSIVO TIENI
- 1B.A CANALE

ATTRAVERSAMENTI - RACCORDI AEREI AT 132kV
SE FISCAGLIA - CP ARIANO SE FISCAGLIA - CP CODIGORO 1

- | | | | |
|------|--|----|--|
| 2A.A | CANALE DIVERSIVO TIENI | 2A | CANALE DIVERSIVO TIENI |
| 2A.B | CANALE DIVERSIVO TIENI | | |
| 2A.C | CANALE DIVERSIVO TIENI | | |
| 3A.A | LINEA MT AEREA | 3A | LINEA MT AEREA |
| 3A.B | STRADA VICINALE | 3B | STRADA VICINALE |
| 3A.C | LINEA TELEFONICA | 3C | LINEA TELEFONICA |
| 3A.C | STRADA COMUNALE VIA CASTAGNINA | 3C | STRADA COMUNALE VIA CASTAGNINA |
| 4A.A | LINEA FERROVIARIA | 4A | LINEA FERROVIARIA |
| 4A.B | ATTRAVERSAMENTO SUD PO DI VOLANO | 4B | ATTRAVERSAMENTO SUD PO DI VOLANO |
| 4A.C | ATTRAVERSAMENTO NORD PO DI VOLANO | 4C | ATTRAVERSAMENTO NORD PO DI VOLANO |
| 4A.D | STRADA PROVINCIALE SP 68 | 4D | STRADA PROVINCIALE SP 68 |
| 4A.D | LINEA TELEFONICA | 4D | LINEA TELEFONICA |
| 4A.E | LINEA MT AEREA DT | 4E | LINEA MT AEREA DT |
| 5A.A | LINEA DT 380kV PORTO TOLLE-RAVENNA CANALA/FORLI' | 5A | LINEA DT 380kV PORTO TOLLE-RAVENNA CANALA/FORLI' |
| 5A.B | LINEA MT AEREA DT | 5B | LINEA MT AEREA DT |
| 5A.C | SOSTEGNO LINEA MT AEREA | 5C | SOSTEGNO LINEA MT AEREA |
| 5A.C | STRADA CARTIERA | 5C | STRADA CARTIERA |

ATTRAVERSAMENTI - RACCORDO IN CAVO AT 132kV
SE FISCAGLIA - CP TRESIGALLO

- | | | | | | |
|----|--|-----|-------------------|-----|-----------------------------------|
| C1 | LINEA AEREA AT 132kV SE FISCAGLIA - CP VOLANIA | C6 | LINEA MT AEREA | C10 | STRADA COMUNALE VIA CASTAGNINA |
| C2 | RACCORDO AT 380kV PORTO TOLLE - SE FISCAGLIA | C7 | LINEA FERROVIARIA | C11 | ATTRAVERSAMENTO SUD PO DI VOLANO |
| C3 | LINEA DT 380kV PORTO TOLLE-RAVENNA CANALA/FORLI' | C8 | LINEA MT AEREA | C12 | ATTRAVERSAMENTO NORD PO DI VOLANO |
| C4 | CANALE DIVERSIVO TIENI | C9 | LINEA TELEFONICA | C13 | STRADA PROVINCIALE SP 68 |
| C5 | LINEA MT AEREA | C10 | LINEA BT AEREA | C14 | LINEA MT AEREA |

PARALLELISMI

- | | | | | | |
|---|--------------------------|---|------------------|---|---|
| 1 | CAVI ELETTRICI INTERRATI | 2 | LINEA TELEFONICA | 3 | CAVO AT 132kV PR CANALE BASTIONE - SE FISCAGLIA |
|---|--------------------------|---|------------------|---|---|

D	09/09/22	Vignoli	Bolognesi	Brugnoli	Revisione come da commenti Terna 9.9.2022
C	26/08/22	Vignoli	Bolognesi	Brugnoli	Revisione come da commenti Terna 4.8.2022
B	24/06/22	Vignoli	Bolognesi	Brugnoli	Aggiornamento posizione sostegni raccordi
A	28/04/22	Vignoli	Bolognesi	Brugnoli	Emissione per autorizzazione
REVISIONE	DATA	ELABORATO	VERIFICATO	APPROVATO	DESCRIZIONE
COMMITTENTE					IMPIANTO
INGEGNERIA & COSTRUZIONI					TITOLO
BRULLI service					COROGRAFIA ATTRAVERSAMENTI ED ACCESSI AL CANTIERE
SCALA	FORMATO	FOGLIO / DI	N. DOCUMENTO		
1:5.000	A1	1/1	4 6 4 3 4 D		