

PROVINCIA DI FERRARA
PIANO TERRITORIALE DI COORDINAMENTO PROVINCIALE

IL SISTEMA AMBIENTALE
ASSETTO DELLA RETE ECOLOGICA PROVINCIALE
Tavola 5.1.4 Luglio 2016
 (Unione delle tavole 187 NO-SO-E 181 SO)

Scala 1:25.000


Riferimento al quadro d'insieme della Carta Topografica Regionale 1:25.000

LIMITI AMMINISTRATIVI

LEGENDA

- Nodo ecologico esistente -core area- (Art. 27-quater)
- Nodo ecologico esistente -area tampono- (Art. 27-quater)
- Nodo ecologico di progetto (Art. 27-quater)
- Stepping stone esistente (Art. 27-quater)
- Stepping stone progetto (Art. 27-quater)
- Aree protette
- Corridoio ecologico primario (Art. 27-quater)
- Corridoio ecologico secondario (Art. 27-quater)
- Direttirici di continuità (Art. 27-quater)
- Areeali speciali - connettivo ecologico diffuso (Art. 27-quater)

Confini amministrativi

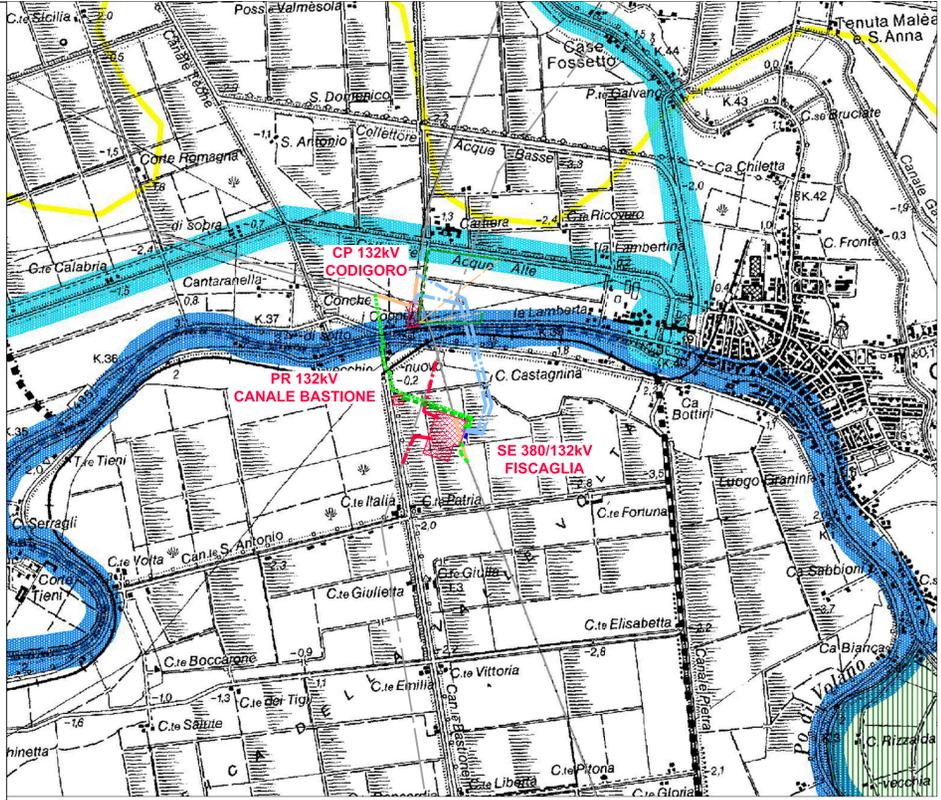

PROVINCIA DI FERRARA
PIANO TERRITORIALE DI COORDINAMENTO PROVINCIALE

IL SISTEMA AMBIENTALE
Tavola 5.4
 (Unione delle tavole 187 NO-SO-E 181 SO)

Scala 1:25.000

Riferimento al quadro d'insieme della Carta Topografica Regionale 1:25.000

LIMITI AMMINISTRATIVI

LEGENDA

Sistemi e zone strutturali in forma del territorio

COSTA

- sistema costiero (art.12)
- zone urbanizzate in ambito costiero (art. 14)
- zone di riqualificazione della costa e dell'arenile (art. 13)
- zone di tutela della costa e dell'arenile (art. 15)

LAGHI, CORSI D'ACQUA E ACQUE SOTTERRANEE

- zone di tutela dei corsi d'acqua (art.17)
- invasi ed aivali dei corsi d'acqua (art. 18)
- zone di tutela dei corpi idrici sotterranei (art.26)
- aree di vulnerabilità idrogeologica e di particolare tutela per la pianificazione comunale (art.32)

Zone ed elementi di interesse paesaggistico ambientale

AMBITI DI TUTELA

- zone di particolare interesse paesaggistico ambientale (art.19)
- zone di tutela naturalistica (art. 25)
- rete natura 2000 ZPS - zone di protezione speciale (art.27bis)
- rete natura 2000 SIC - siti di interesse comunitario (art.27bis)
- rete natura 2000 ZPS e SIC (art.27bis)
- stazioni di parco
- VMG - Volano Mesola Gorè
- VULCOM - Valli di Conesechio
- unità di paesaggio (art.8)
- progetti di valorizzazione ed ambiti di trasformazione territoriale (art.28)
- ambiti di paesaggio notevole (art.5)
- dosso o dune di rilevanza storico documentale e paesistica (art. 20 c. 2a)
- dosso o dune di rilevanza itrogeologica (art. 20 c. 2b)
- strade panoramiche (art.24)

Zone ed elementi di particolare interesse storico

ZONE ED ELEMENTI DI PARTICOLARE INTERESSE STORICO-ARCHEOLOGICO


- complessi archeologici (art. 21 c.2a)
- aree di accertata e rilevante consistenza archeologica (art. 21 c.2 b1)
- aree di concentrazione di materiali archeologici (art.21 c. 2 b2)
- strade storiche (art.24 c. 1a)
- itrografia storica (art. 24 c.1 b)

INSEDIAMENTI STORICI

- insediamenti urbani e storici e strutture insediative storiche non urbane (art.22)
- zone di interesse storico testimoniale (art.23)

- aree di attenzione per la localizzazione e condizione degli impianti per l'emissione radio e televisiva (art.5 comma 2 NTA del PLERT)

confini comunali

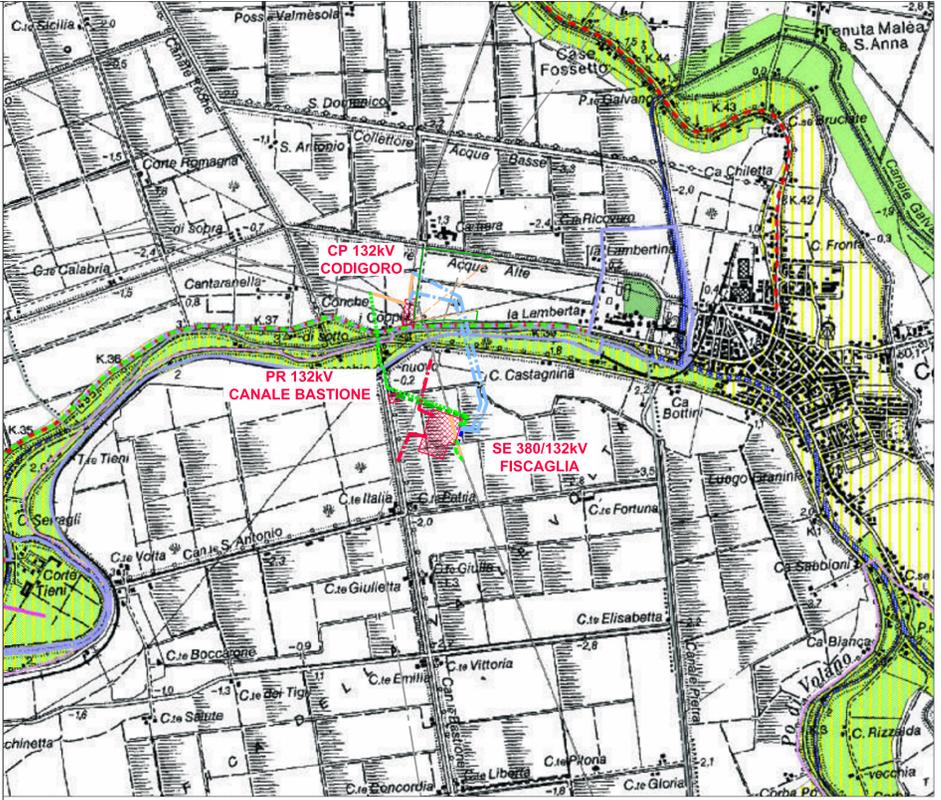

LEGENDA GENERALE

- RACCORDI AEREI 380kV
- RACCORDI AEREI 132kV
- LINEE IN CAVO 132kV
- LINEE PROVVISORIE IN CAVO 132kV
- LINEA IN CAVO 132kV PR 132kV CANALE BASTIONE - SE 380/132kV FISCAGLIA
- LINEE AEREE 132kV TRATTE DA DEMOLIRE
- LINEE AEREE MT TRATTE DA DEMOLIRE
- NUOVA LINEA MT IN CAVO INTERRATO
- LINEE AT ESISTENTI
- AREA STAZIONI ELETTRICHE

Giuseppe Baccin

REVISIONE	DATA	ELABORATO	VERIFICATO	APPROVATO	DESCRIZIONE
B	09/09/22	Fumorola	Bolognesi	Brugnani	Emissione come da commenti Terna 9.9.2022
A	26/08/22	Fumorola	Bolognesi	Brugnani	Emissione come da commenti Terna 4.8.2022
<p>COMMITTENTE: enfinity</p> <p>INGEGNERIA & COSTRUZIONI: BRULLI service</p> <p>SCALA: 1:25.000 FORMATO: A1 FOGLIO / DI: 1 / 1</p> <p>TITOLO: INQUADRAMENTO SU PIANIFICAZIONE URBANISTICA E VINCOLI PIANIFICAZIONE SOVRAORDINATA</p> <p>N. DOCUMENTO: 4 6 4 3 8 B</p>					