


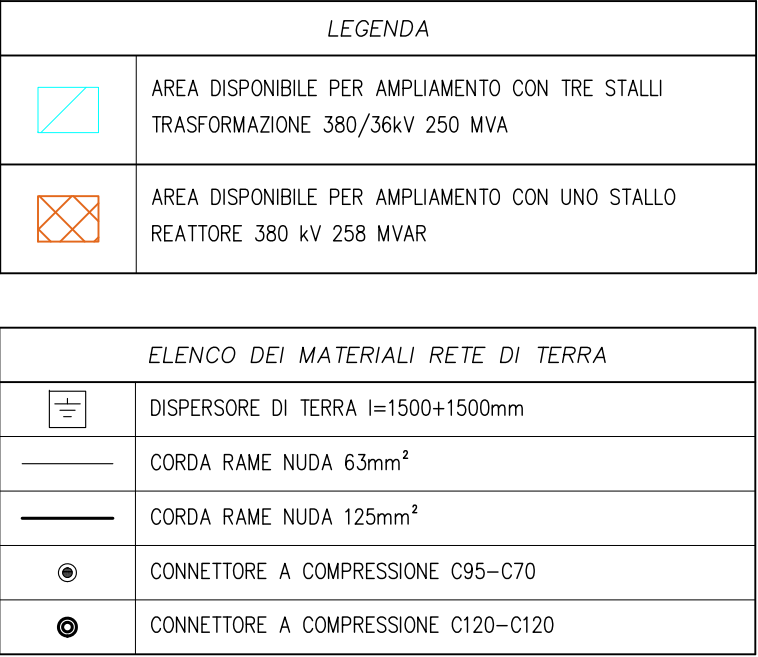

		<i>Don</i>		<i>Stefano</i>			
C	26/06/22	Cardanone	Bolognesi	Brugnani	Revisione come da commenti Terna 4.8.2022		
B	24/06/22	Cardanone	Bolognesi	Brugnani	Aggiornamento generale		
A	28/04/22	Cardanone	Bolognesi	Brugnani	Emissione per autorizzazione		
REVISIONE	DATA	ELABORATO	VERIFICATO	APPROVATO	DESCRIZIONE		
COMMITTENTE					RIFANTO		
					SE 380/132 KV FISCAGLIA		
INGEGNERIA & COSTRUZIONI					TITOLO		
					PLANIMETRIA RETE DI TERRA		
SCALA	FORMATO	FOGLIO / DI		N. DOCUMENTO			
1:500	A1+	1 / 1		4 6 4 6 2 C			