



VISTA LATERALE

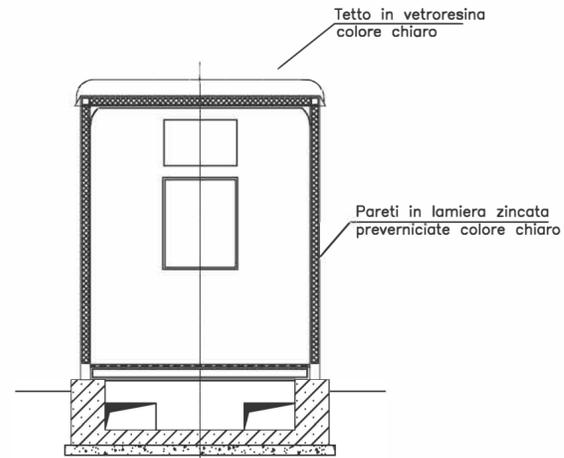


SEZIONE C-C



PIANTA

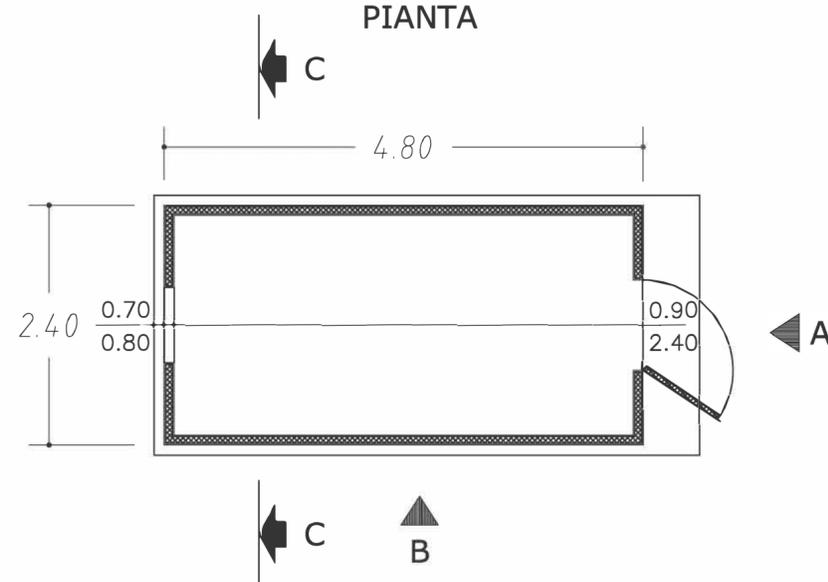

VISTA FRONTALE

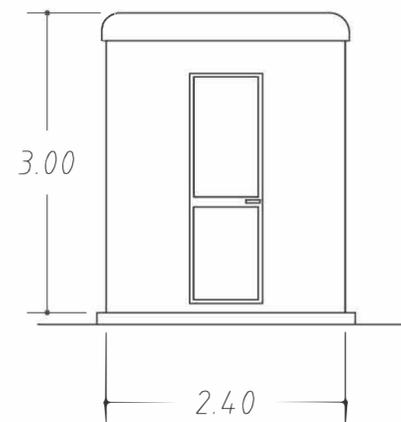

Gianluca Brulli

<p>A</p> <p>28/04/22</p> <p>Graziano</p> <p>Bolognesi</p> <p>Brulli</p> <p>Emissione per autorizzazione</p>					
REVISIONE	DATA	ELABORATO	VERIFICATO	APPROVATO	DESCRIZIONE
<p>COMMITTENTE</p> <p>enfinity</p>					<p>IMPIANTO</p> <p>SE 380/132 KV FISCAGLIA</p>
<p>INGEGNERIA & COSTRUZIONI</p> <p>BRULLI</p> <p>service</p>					<p>TITOLO</p> <p>ARCHITETTONICO CHIOSCO PERIFERICO</p>
SCALA	FORMATO	FOLGIO / DI	N. DOCUMENTO		
1:50	A2	1/1	4 6 4 6 5 A		