



LEGENDA

- STRADA ACCESSO SE 380/132kV FISCAGLIA
- SCARPATA STRADA ACCESSO SE 380/132kV FISCAGLIA
- AREA STAZIONI ELETTRICHE

NOTE:

SOSTEGNO P153 LINEA 132kV CP CODIGORO - CP VOLANIA ESISTENTE DA DEMOLIRE

B	28/10/22	Vignoli	Bolognesi	Brugnani	Emissione per revisione generale
A	24/06/22	Vignoli	Bolognesi	Brugnani	Emissione per autorizzazione
REVISIONE	DATA	ELABORATO	VERIFICATO	APPROVATO	DESCRIZIONE
COMMITTENTE				IMPIANTO	
				SE 380/132 KV FISCAGLIA	
INGEGNERIA & COSTRUZIONI				TITOLO	
BRULLI service				PLANIMETRIA E SEZIONI STRADA DI ACCESSO	
SCALA	FORMATO	FOGLIO / DI		N. DOCUMENTO	
1:1.000	A1	1/5		4 6 4 7 1 B	



LEGENDA

STRADA ACCESSO SE 380/132kV FISCAGLIA



SCARPATA STRADA ACCESSO SE 380/132kV FISCAGLIA



AREA STAZIONI ELETTRICHE

NOTE:

SOSTEGNO P153 LINEA 132kV CP CODIGORO – CP VOLANIA ESISTENTE DA DEMOLIRE

		<i>Vignali</i>	<i>Bolognesi</i>	<i>Brugnani</i>	
B	28/10/22	Vignali	Bolognesi	Brugnani	Emissione per revisione generale
A	24/06/22	Vignali	Bolognesi	Brugnani	Emissione per autorizzazione
REVISIONE	DATA	ELABORATO	VERIFICATO	APPROVATO	DESCRIZIONE
COMMITTENTE					IMPIANTO
					SE 380/132 kV FISCAGLIA
INGEGNERIA & COSTRUZIONI					TITOLO
					PLANIMETRIA E SEZIONI STRADA DI ACCESSO
SCALA	FORMATO	FOGLIO / DI		N. DOCUMENTO	
1 : 1.000	A1	2 / 5		4 6 4 7 1 B	

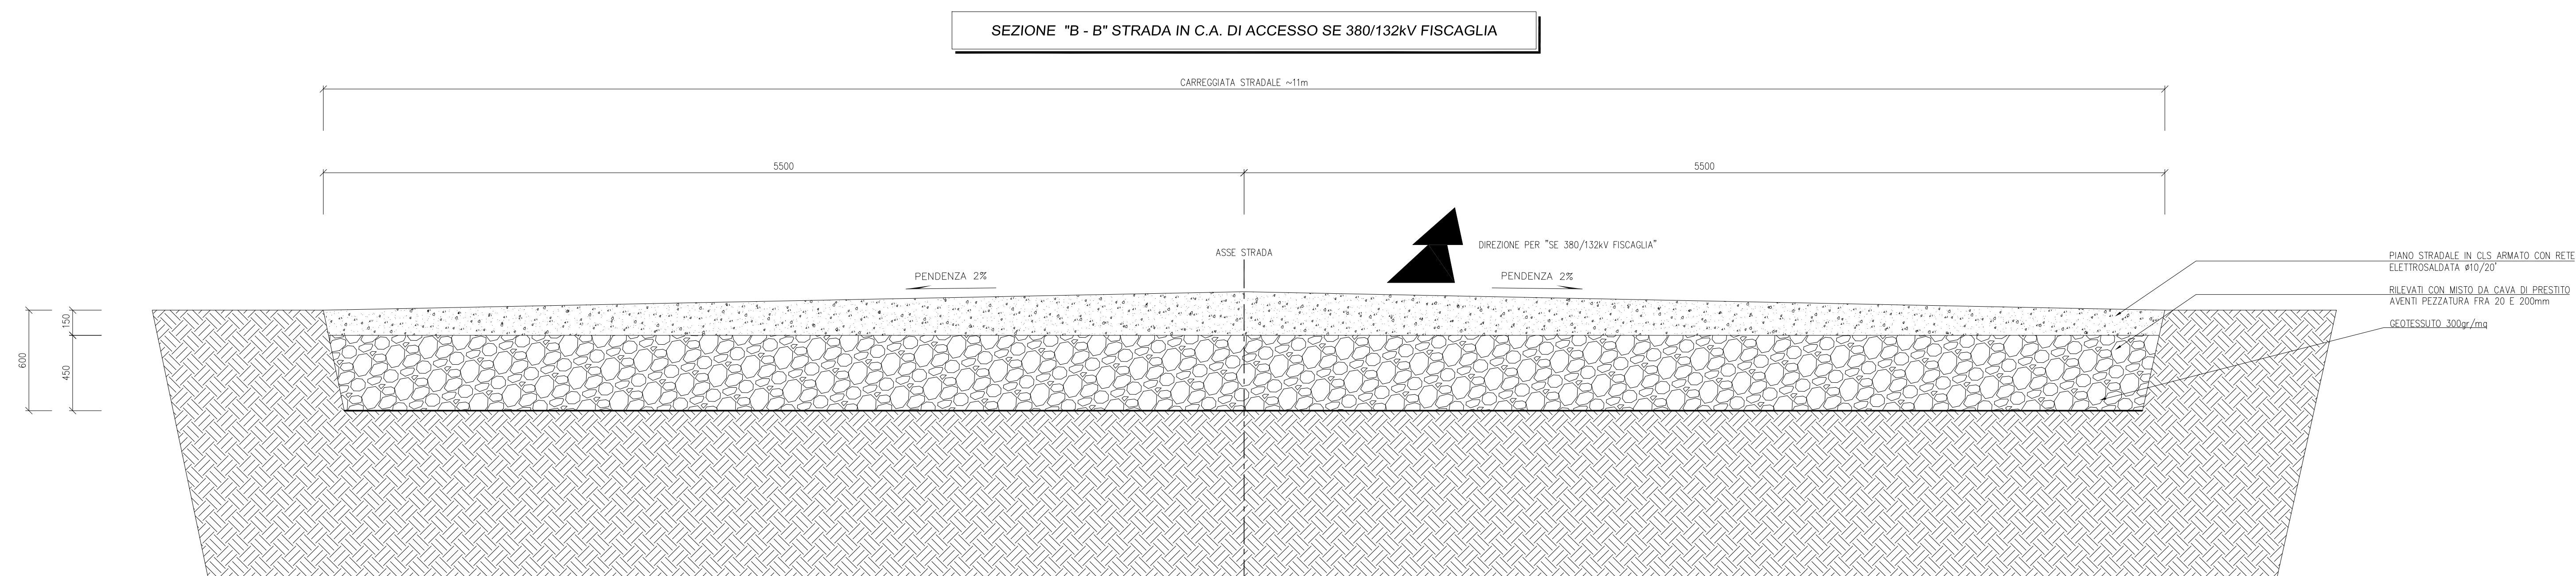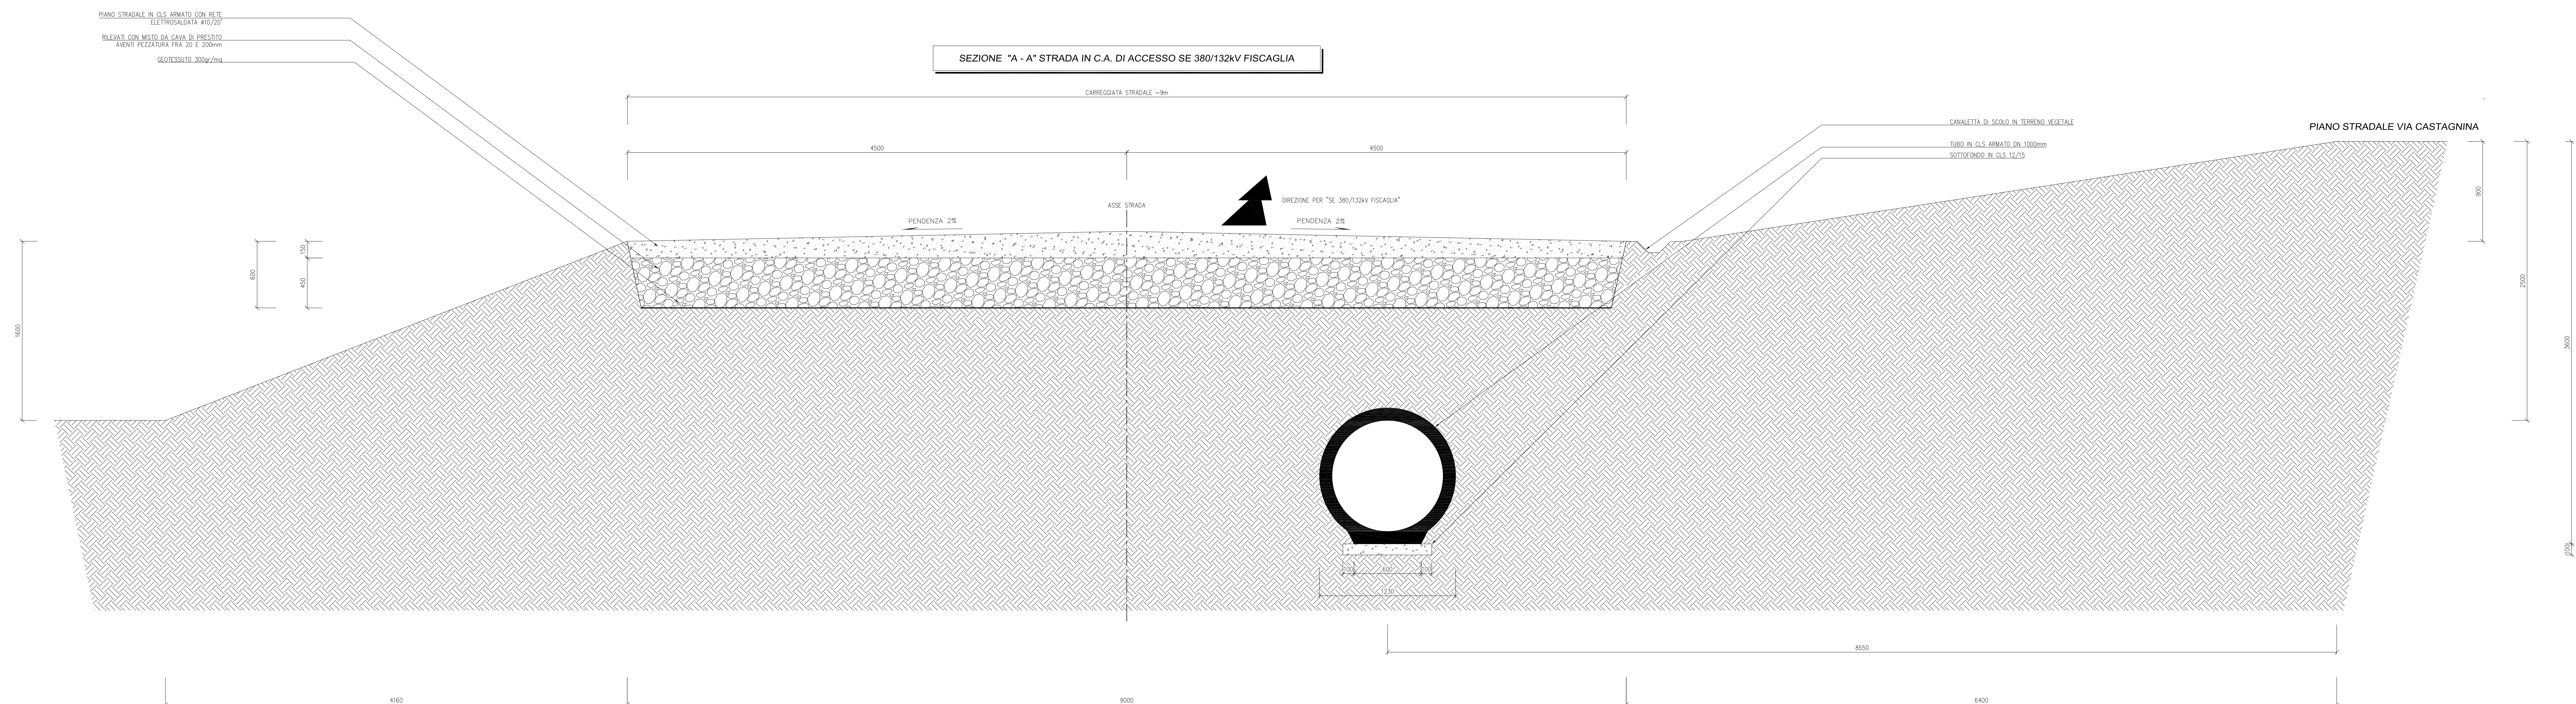[illegible]

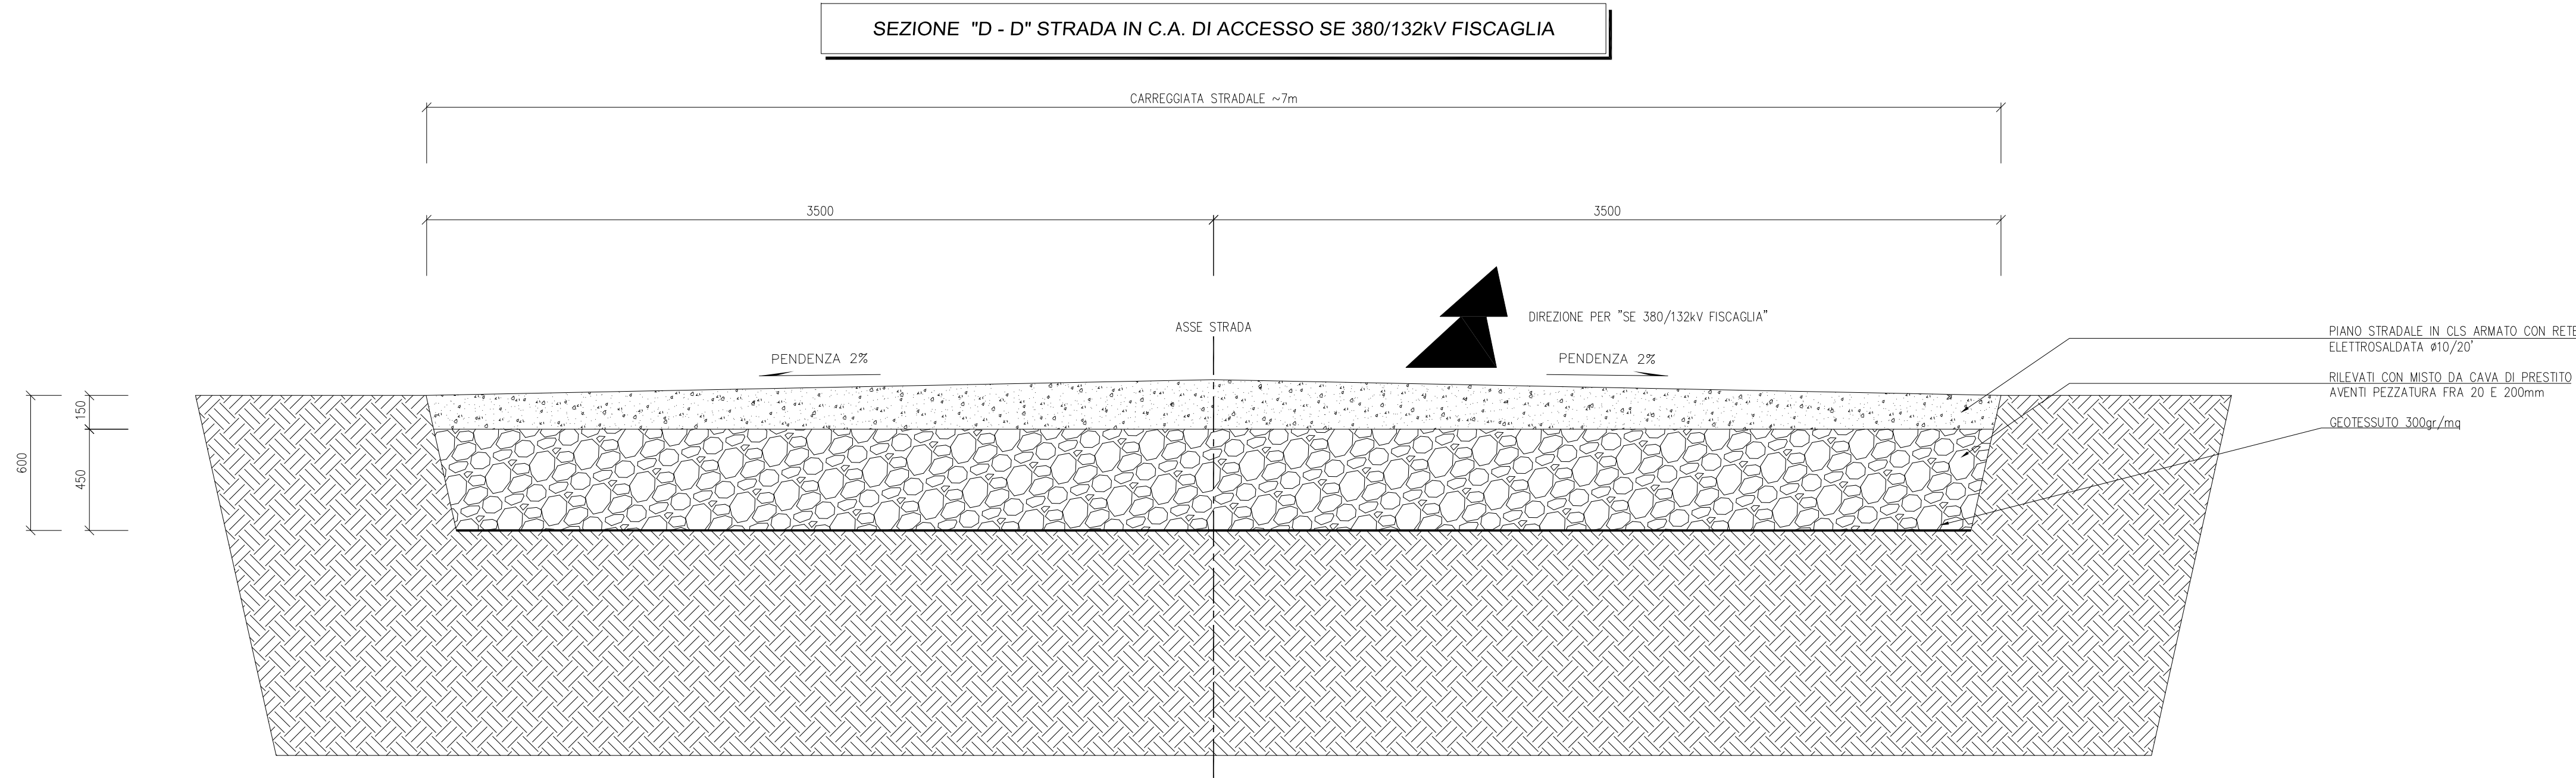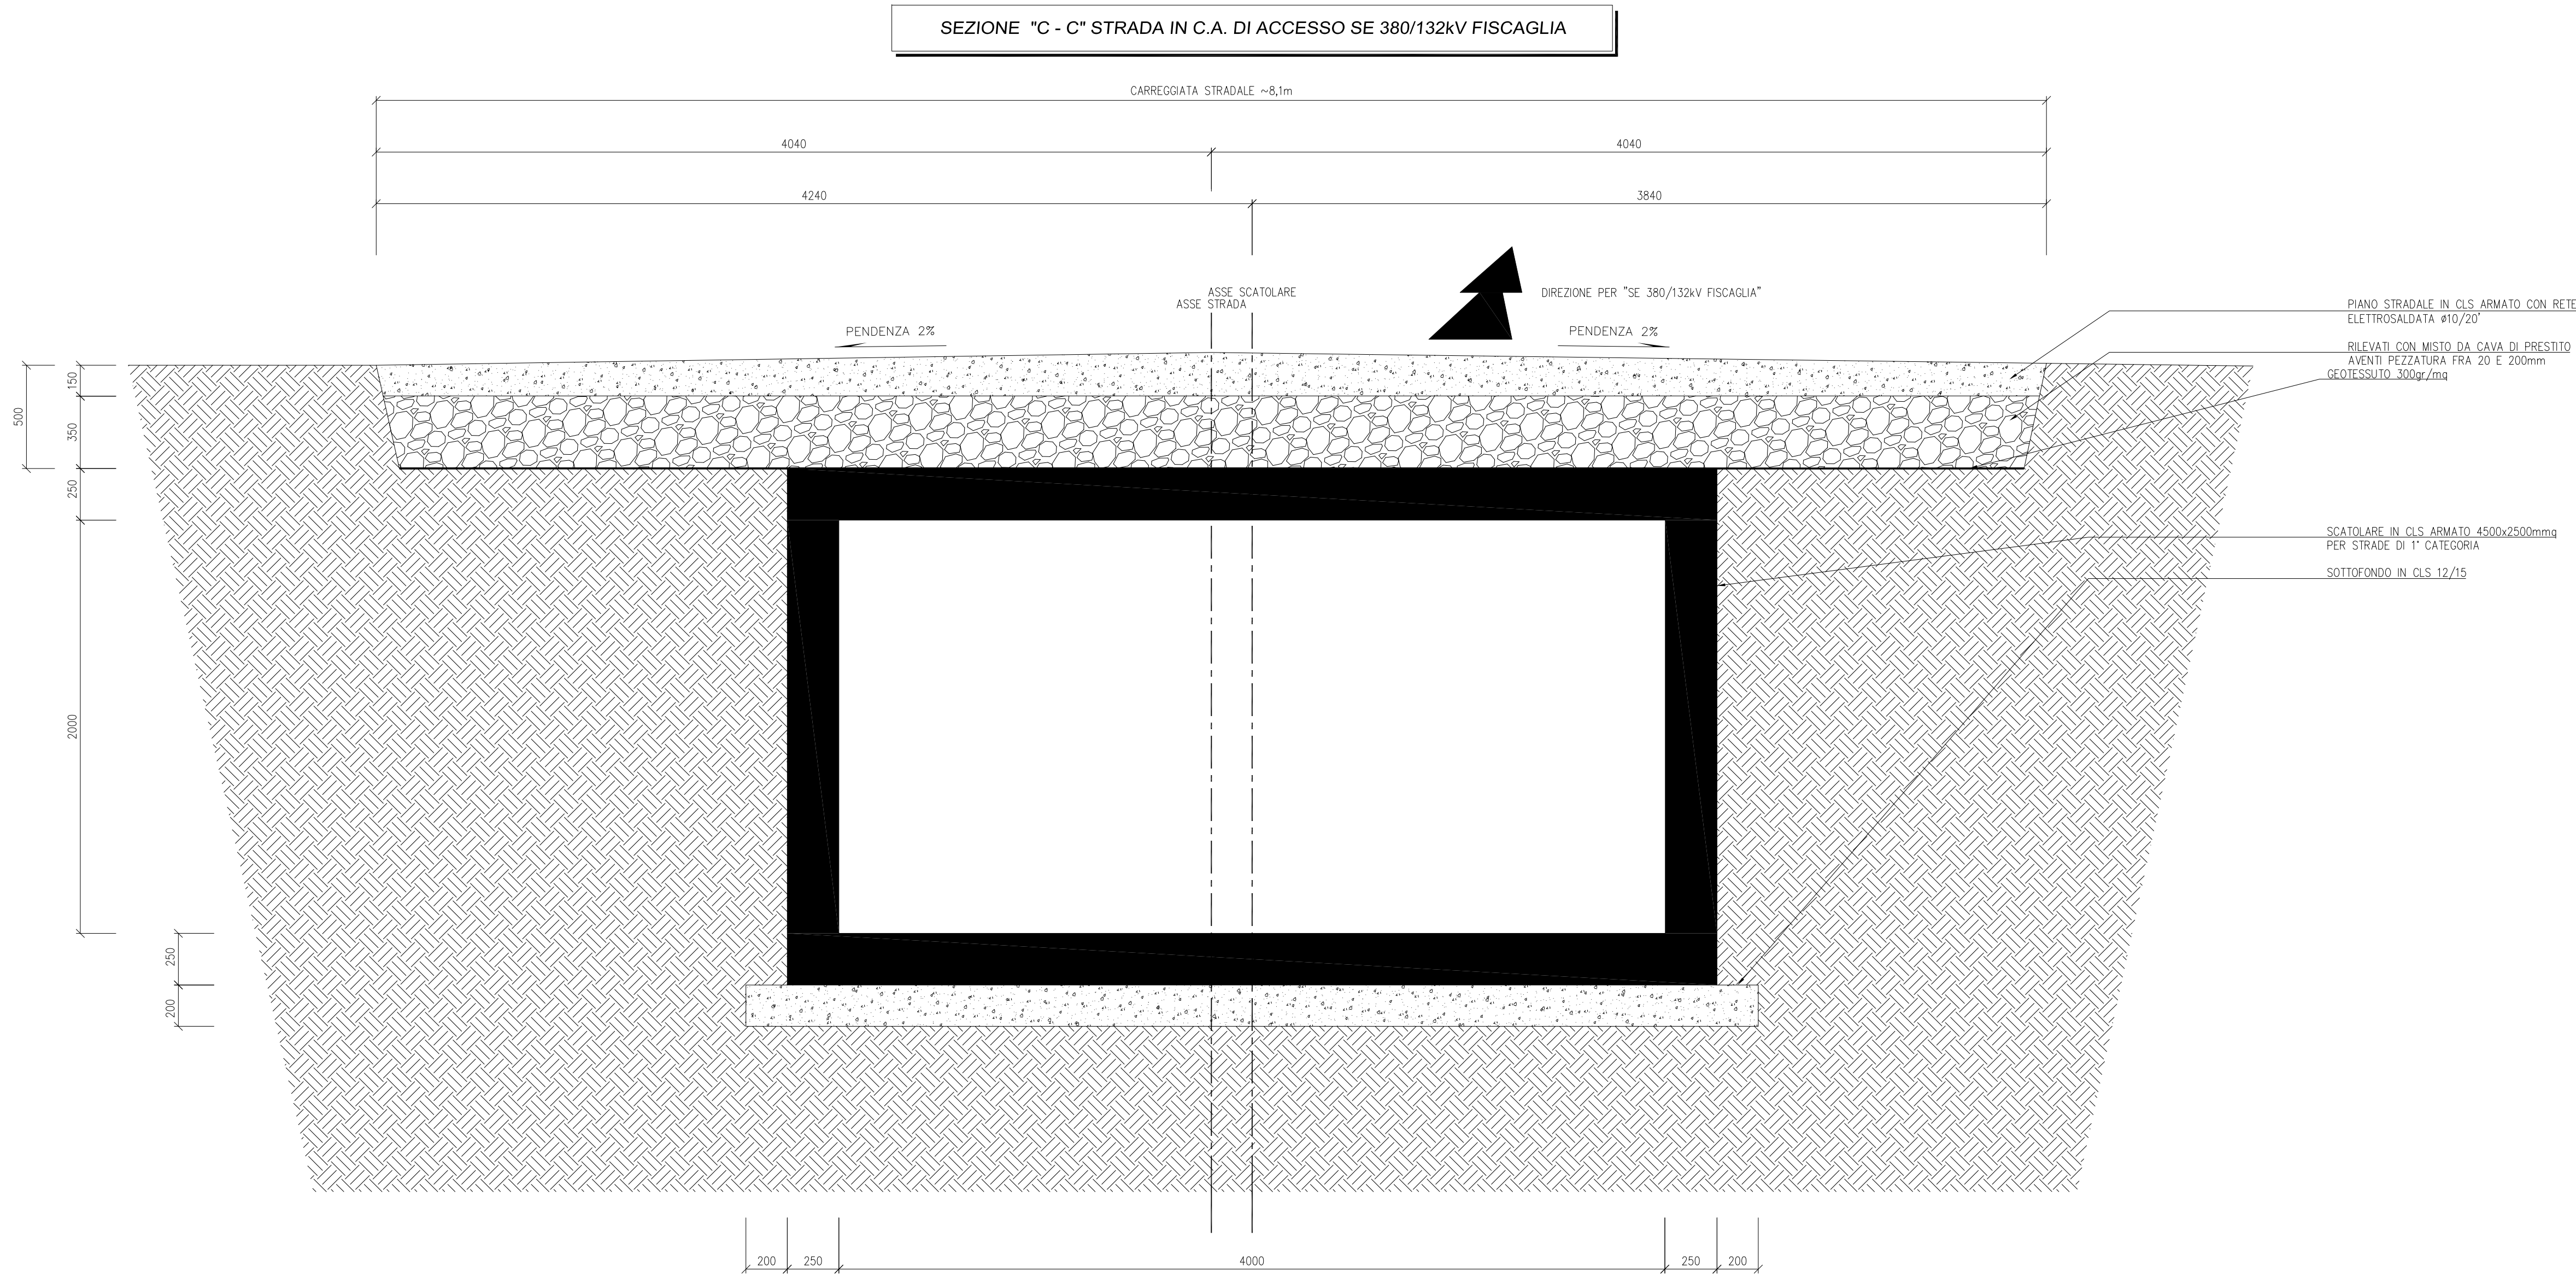

		<i>Vignati</i>	<i>Blasgrani</i>	<i>Brugnotti</i>	
B	28/10/22	Vignati	Blasgrani	Brugnotti	Emissione per revisione generale
A	24/06/22	Vignati	Blasgrani	Brugnotti	Emissione per autorizzazione
REVISIONE	DATA	ELABORATO	VERIFICATO	APPROVATO	DESCRIZIONE
ESANTITIVO					SEGNATO
					SE 380/132 kV FISCAGLIA
					PLANIMETRIA E SEZIONI STRADA DI ACCESSO
SCALA	FORMATO	Foglio / N°	N° DOCUMENTO		
1:20	A0	4 / 5	4 6 4 7 1 B		

