


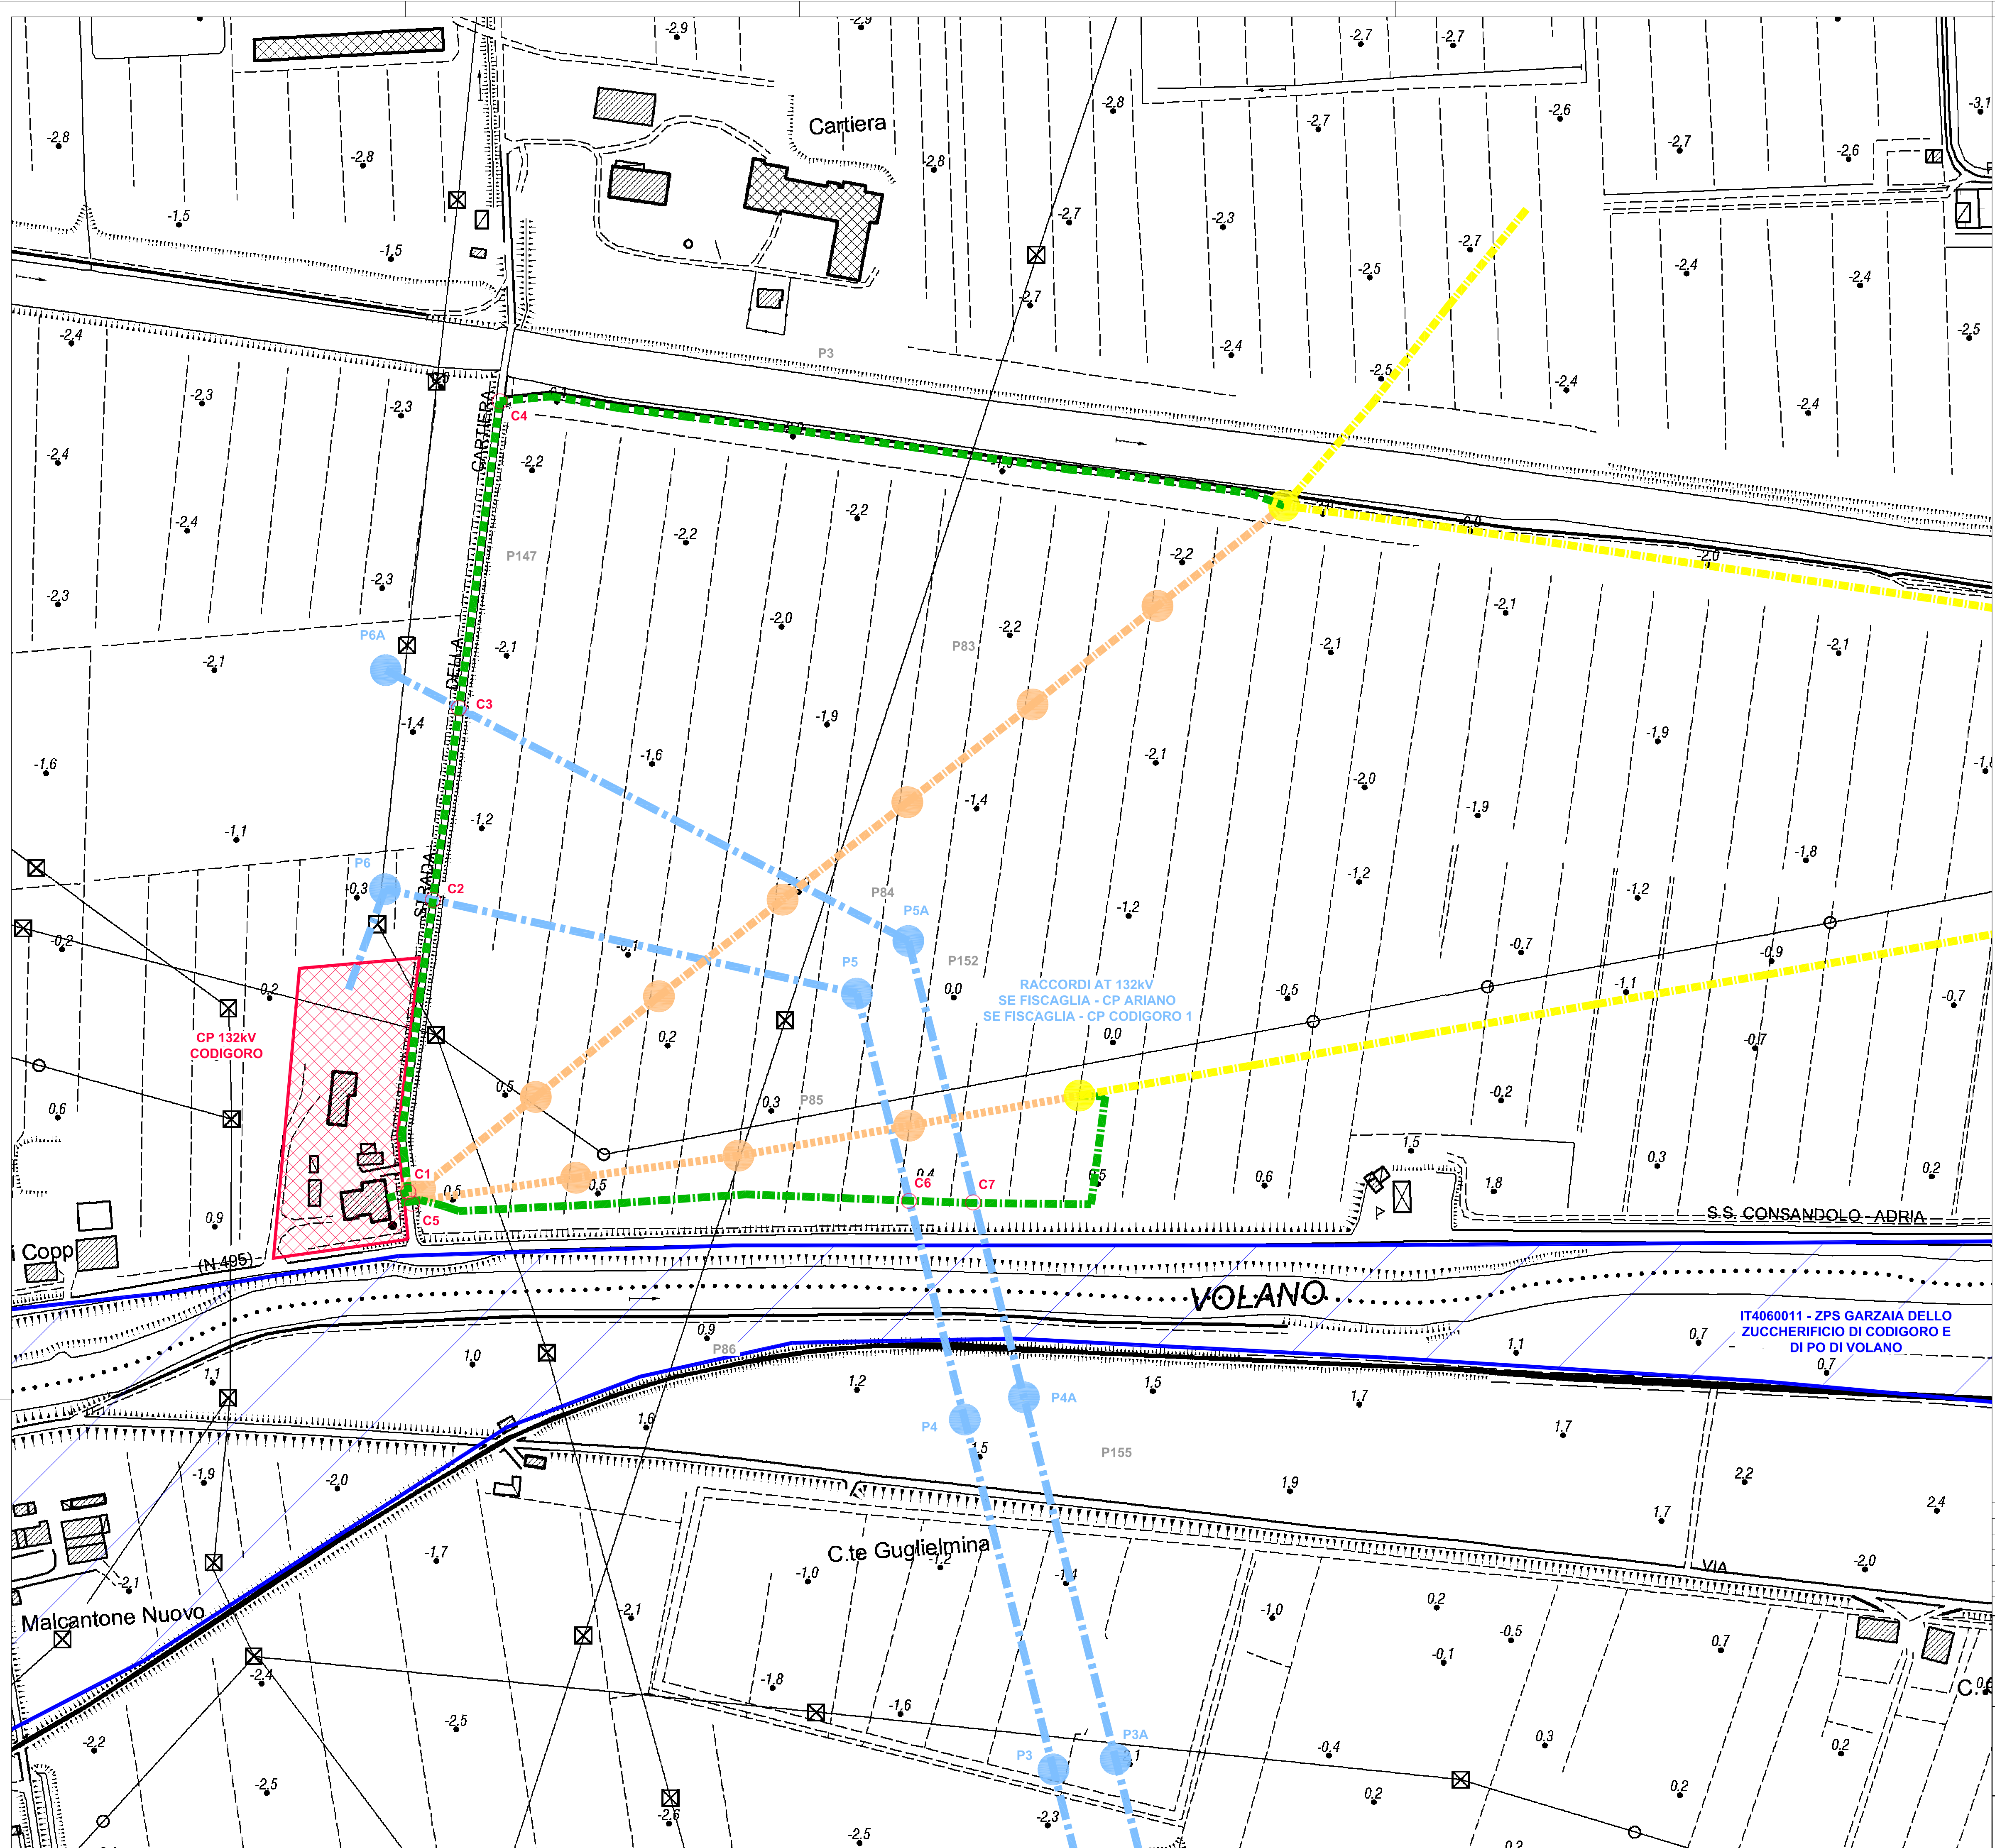

LEGENDA

RACCORDI AEREI 132KV

ASSE NUOVI SOSTEGNI LINEA 132KV

LINEE AEREE MT TRATTE DA DEMOLIRE

ASSE SOSTEGNI LINEA MT DA DEMOLIRE

LINEE MT ESISTENTI

NUOVA LINEA MT IN CAVO INTERRATO

AREA CP 132KV CODIGORO

AREA NATURALISTICA RETE NATURA 2000

ATTRAVERSAMENTO

INGEGNERIA & COSTRUZIONI

BRULLI service

SCALA

1:2.000

FORMATO

A1

FOGLIO / DI

1 / 1

N. DOCUMENTO

4 6 4 9 2 B

REVISIONE

DATA

ELABORATO

VERIFICATO

APPROVATO

DESCRIZIONE

B

09/09/22

Fumoralo

Balognesi

Brugnani

Emissione come da commenti Terna 4.8.2022

A

24/08/22

Fumoralo

Balognesi

Brugnani

Emissione come da commenti Terna 4.8.2022

COMMITTENTE

IMPIANTO

SE 380/132 KV FISCAGLIA

TITOLO

PLANIMETRIA INTERRAMENTO LINEE E-DISTRIBUZIONE

INGEGNERIA & COSTRUZIONI

BRULLI service

INGEGNERE

RICCARDO FUMORALO

24/08/22

1:2000

46492B

PROGETTO

VERIFICA

APPROVAZIONE

SEMPRE

INGEGNERE

RICCARDO FUMORALO

24/08/22

1:2000

46492B