




LEGENDA

- RACCORDI AEREI 380kV
- RACCORDI AEREI 132kV
- LINEE IN CAVO 132kV
- LINEE PROVVISORIE IN CAVO 132kV
- LINEA IN CAVO 132kV PR 132kV CANALE BASTIONE - SE 380/132kV FISCAGLIA
- LINEE AEREE 132kV TRATTE DA DEMOLIRE
- LINEE AEREE MT TRATTE DA DEMOLIRE
- NUOVA LINEA MT IN CAVO INTERRATO
- LINEE AT ESISTENTI
- AREA STAZIONI ELETTRICHE



Fluore Brugnoli

D	09/09/22	Vignali	Bolognesi	Brugnoli	Revisione come da commenti Terna 9.9.2022
C	26/08/22	Fumarola	Bolognesi	Brugnoli	Revisione come da commenti Terna 4.8.2022
B	24/06/22	Vignali	Bolognesi	Brugnoli	Aggiornamento posizione sostegni raccordi
A	28/04/22	Vignali	Bolognesi	Brugnoli	Emissione per autorizzazione
REVISIONE	DATA	ELABORATO	VERIFICATO	APPROVATO	DESCRIZIONE
COMMITTENTE					IMPIANTO
					SE 380/132 KV FISCAGLIA
INGEGNERIA & COSTRUZIONI					TITOLO
					COROGRAFIA 1 : 25.000
SCALA	FORMATO	FOGLIO / DI	N. DOCUMENTO		
1 : 25.000	A2	1 / 1	4 6 4 3 1 D		

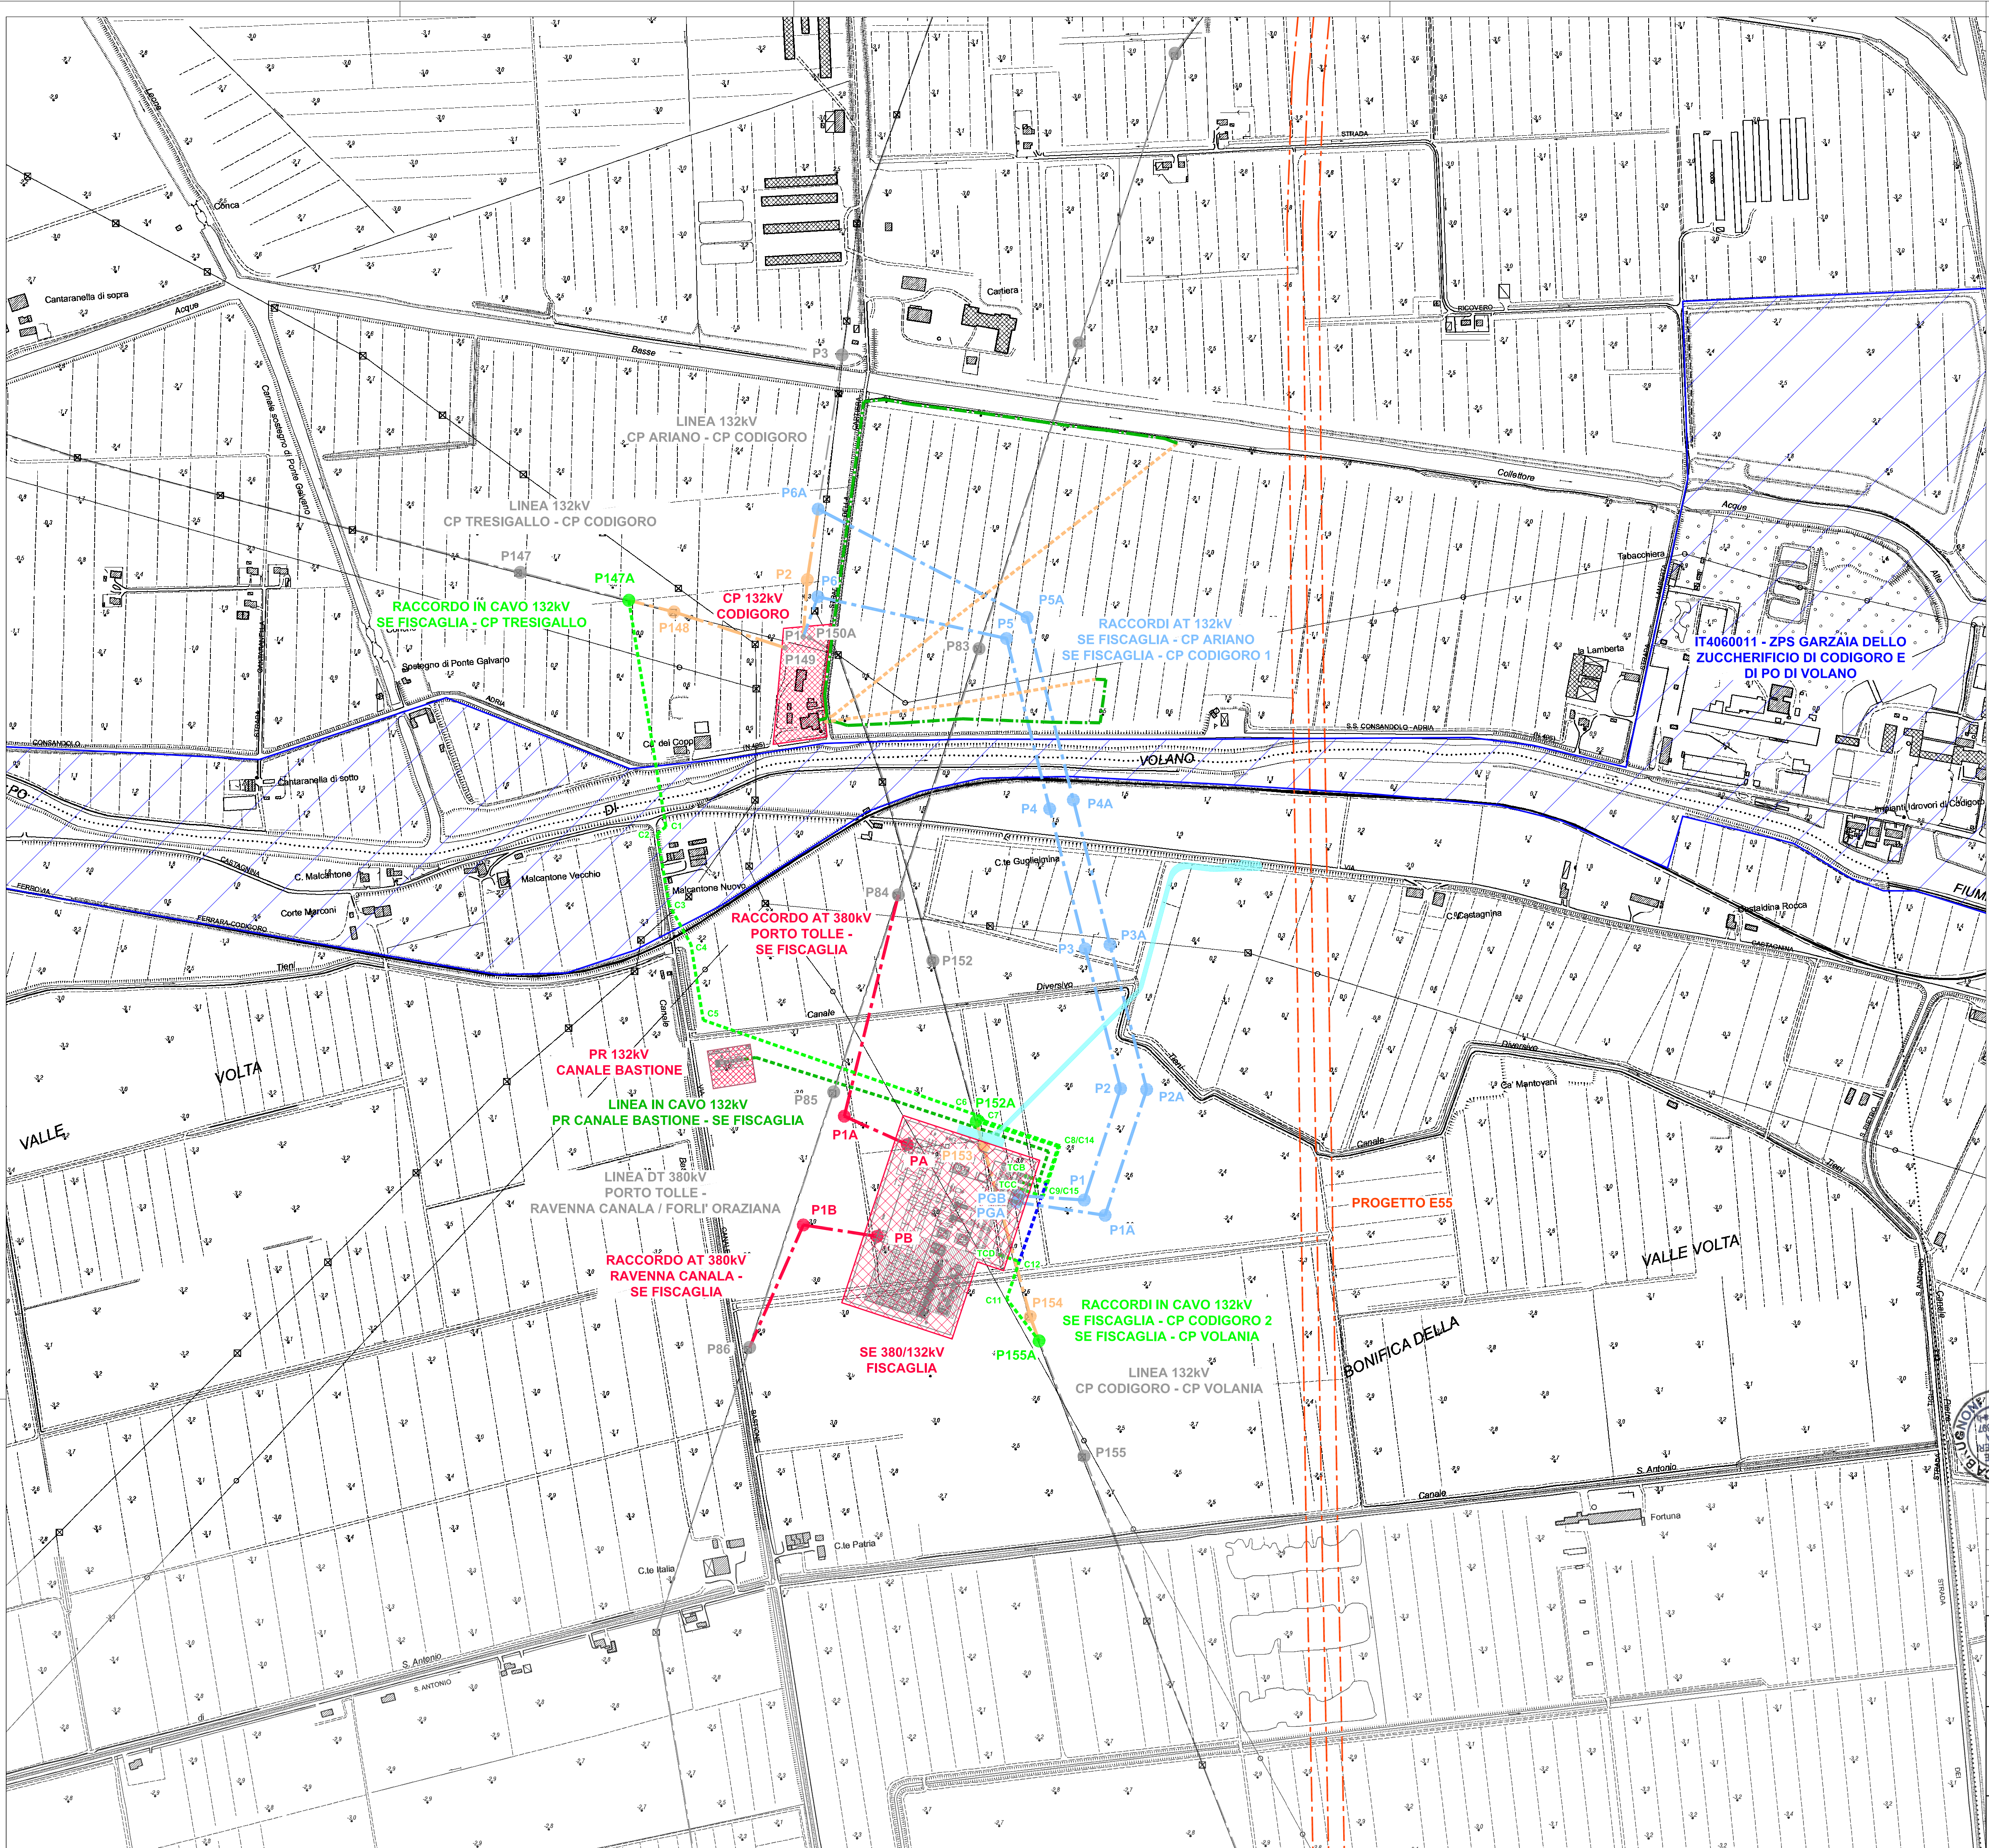

LEGENDA

RACCORDI AEREI 380kV

ASSE NUOVI SOSTEGNI LINEA 380kV

RACCORDI AEREI 132kV

ASSE NUOVI SOSTEGNI LINEA 132kV

LINEE IN CAVO 132kV

ASSE NUOVI SOSTEGNI TRANSIZIONE AEREO/CAVO LINEE 132kV

LINEE PROVVISORIE IN CAVO 132kV

LINEA IN CAVO 132kV PR 132kV CANALE BASTIONE - SE 380/132kV FISCAGLIA

LINEE AEREE 132kV TRATTE DA DEMOLIRE

LINEE AEREE MT TRATTE DA DEMOLIRE

NUOVA LINEA MT IN CAVO INTERRATO

LINEE AT ESISTENTI

AREA STAZIONI ELETTRICHE

STRADA ACCESSO SE 380/132kV FISCAGLIA

PROGETTO AUTOSTRADA E55

AREA NATURALISTICA RETE NATURA 2000

RACCORDO AT 380kV PORTO TOLLE - SE FISCAGLIA				
WGS84				
VERTICI	LAT. (NORD) ° ° °	LONG. (EST) ° ° °	LAT. (NORD) dec	LONG. (EST) dec
PA	44°49'46.27"N	12°43'0.99"E	44.829520°	12.075274°
P1A	44°49'47.86"N	12°42'50.50"E	44.829961°	12.074029°
P84	44°49'59.16"N	12°43'1.03"E	44.833101°	12.075286°
RACCORDO AT 380kV RAVENNA CANALA - SE FISCAGLIA				
WGS84				
VERTICI	LAT. (NORD) ° ° °	LONG. (EST) ° ° °	LAT. (NORD) dec	LONG. (EST) dec
P8	44°49'41.80"N	12°42'55.55"E	44.828221°	12.074598°
P1B	44°49'42.33"N	12°42'3.24"E	44.828425°	12.073121°
P88	44°49'36.12"N	12°41'9.01"E	44.826700°	12.071947°
RACCORDO AT 132kV SE FISCAGLIA - CP ARIANO E SE FISCAGLIA - CP CODIGORO 1				
WGS84				
VERTICI	LAT. (NORD) ° ° °	LONG. (EST) ° ° °	LAT. (NORD) dec	LONG. (EST) dec
PGA	44°49'43.09"N	12°43'8.74"E	44.828636°	12.077426°
P1A	44°49'42.24"N	12°44'5.13"E	44.828400°	12.079203°
P2A	44°49'46.54"N	12°44'46.49"E	44.830178°	12.080136°
P3A	44°49'56.18"N	12°44'6.23"E	44.832272°	12.079508°
P4A	44°50'3.72"N	12°44'3.97"E	44.834366°	12.078880°
P5A	44°50'13.22"N	12°44'1.12"E	44.837005°	12.078089°
P6A	44°50'19.21"N	12°42'28.28"E	44.838670°	12.073965°
P8B	44°49'43.42"N	12°43'8.91"E	44.828729°	12.077475°
P1	44°49'43.07"N	12°44'3.66"E	44.828630°	12.078795°
P2	44°49'46.73"N	12°44'46.09"E	44.830204°	12.079611°
P3	44°49'56.02"N	12°44'4.42"E	44.832277°	12.079004°
P4	44°50'3.30"N	12°44'2.23"E	44.834251°	12.078398°
P5	44°50'12.17"N	12°43'8.57"E	44.836714°	12.077659°
P6	44°50'14.69"N	12°42'6.01"E	44.837415°	12.073892°
RACCORDO IN CAVO 132kV SE FISCAGLIA - CP TRESSIGALLO				
WGS84				
VERTICI	LAT. (NORD) ° ° °	LONG. (EST) ° ° °	LAT. (NORD) dec	LONG. (EST) dec
P147A	44°50'14.86"N	12°41'2.30"E	44.837466°	12.070683°
C1	44°50'3.14"N	12°41'37.77"E	44.834204°	12.076599°
C2	44°50'2.77"N	12°41'3.71"E	44.834104°	12.070474°
C3	44°49'59.10"N	12°41'4.38"E	44.833084°	12.070662°
C4	44°49'57.01"N	12°41'5.86"E	44.832503°	12.071074°
C5	44°49'53.09"N	12°41'6.55"E	44.831413°	12.071264°
C6	44°49'47.57"N	12°43'6.42"E	44.829880°	12.076784°
C7	44°49'47.34"N	12°43'6.62"E	44.829817°	12.076840°
C8	44°49'45.92"N	12°44'2.04"E	44.829401°	12.078344°
C9	44°49'43.33"N	12°44'0.69"E	44.828704°	12.077971°
TCD	44°49'43.77"N	12°43'9.04"E	44.828825°	12.077511°
RACCORDO IN CAVO 132kV SE FISCAGLIA - CP VOLANIA				
WGS84				
VERTICI	LAT. (NORD) ° ° °	LONG. (EST) ° ° °	LAT. (NORD) dec	LONG. (EST) dec
P155A	44°49'35.89"N	12°44'0.00"E	44.826637°	12.077778°
C11	44°49'38.12"N	12°43'7.77"E	44.827256°	12.077159°
C12	44°49'40.02"N	12°43'8.78"E	44.827784°	12.077381°
TCD	44°49'40.43"N	12°43'7.30"E	44.827897°	12.077028°
RACCORDO IN CAVO 132kV SE FISCAGLIA - CP CODIGORO 2				
WGS84				
VERTICI	LAT. (NORD) ° ° °	LONG. (EST) ° ° °	LAT. (NORD) dec	LONG. (EST) dec
P152A	44°49'47.35"N	12°43'6.05"E	44.829819°	12.076881°
C14	44°49'45.88"N	12°44'1.92"E	44.829410°	12.078311°
C15	44°49'44.02"N	12°44'0.96"E	44.828958°	12.078044°
TCB	44°49'44.44"N	12°43'9.39"E	44.829010°	12.077908°
LINEA 132kV CP CODIGORO - CP VOLANIA				
WGS84				
VERTICI	LAT. (NORD) ° ° °	LONG. (EST) ° ° °	LAT. (NORD) dec	LONG. (EST) dec
P155	44°49'29.86"N	12°44'2.94"E	44.824962°	12.078595°
P152	44°49'55.71"N	12°43'3.35"E	44.832142°	12.075931°
LINEA 132kV CP TRESSIGALLO - CP CODIGORO				
WGS84				
VERTICI	LAT. (NORD) ° ° °	LONG. (EST) ° ° °	LAT. (NORD) dec	LONG. (EST) dec
P147	44°50'16.83"N	12°44'5.15"E	44.837625°	12.067921°
LINEA 132kV CP ARIANO - CP CODIGORO				
WGS84				
VERTICI	LAT. (NORD) ° ° °	LONG. (EST) ° ° °	LAT. (NORD) dec	LONG. (EST) dec
P1	44°50'12.65"N	12°42'4.84"E	44.836848°	12.073568°
P3	44°50'27.11"N	12°42'8.44"E	44.840864°	12.074566°



F

09/09/22

Fumagalli

Bolognesi

Brugnoli

Revisione come da commenti Tema 9.9.2022

E

26/08/22

Fumagalli

Bolognesi

Brugnoli

Revisione come da commenti Tema 4.8.2022

D

05/08/22

Vignoli

Bolognesi

Brugnoli

Ipotesi layout stazione Fiscaglia

C

24/06/22

Vignoli

Bolognesi

Brugnoli

Aggiornamento posizione sostegni raccordi

B

31/05/22

Graziano

Bolognesi

Brugnoli

Aggiornamento posizione SE

A

28/04/22

Vignoli

Bolognesi

Brugnoli

Emissione per autorizzazione

REVISIONE

DATA

ELABORATO

VERIFICATO

APPROVATO

DESCRIZIONE

COMITENTE

enfinity

SE 380/132 kV FISCAGLIA

INGEGNERIA & COSTRUZIONI

BRULLI

service

TITOLO

INQUADRAMENTO CTR

SCALA

FORMATO

FOLIO / DI

N. DOCUMENTO

1:5.000

A1

1/2

4 6 4 3 2 F



LEGENDA

RACCORDI AEREI 380kV

ASSE NUOVI SOSTEGNI LINEA 380kV

RACCORDI AEREI 132kV

ASSE NUOVI SOSTEGNI LINEA 132kV

LINEE IN CAVO 132kV

ASSE NUOVI SOSTEGNI TRANSIZIONE AEREO/CAVO LINEE 132kV

LINEE PROVVISORIE IN CAVO 132kV

LINEA IN CAVO 132kV PR 132kV CANALE BASTIONE - SE 380/132kV FISCAGLIA

LINEE AEREE 132kV TRATTE DA DEMOLIRE

LINEE AEREE MT TRATTE DA DEMOLIRE

NUOVA LINEA MT IN CAVO INTERRATO

LINEE AT ESISTENTI

AREA STAZIONI ELETTRICHE

STRADA ACCESSO SE 380/132kV FISCAGLIA

AREA NATURALISTICA RETE NATURA 2000

CONFINI COMUNALI

INGEGNERE

BRULLI

service

INGEGNERIA & COSTRUZIONI

SCALA

FORMATO

FOGLIO / DI

N. DOCUMENTO

COMITENTE

IMPANTO

SE 380/132 KV FISCAGLIA

TITOLO

INQUADRAMENTO SU ORTOFOTO

REVISIONE

DATA

ELABORATO

VERIFICATO

APPROVATO

DESCRIZIONE

09/09/22

Vignoli

Bolognesi

Brugnani

Revisione come da commenti Tema 9.9.2022

26/08/22

Fumoralà

Bolognesi

Brugnani

Revisione come da commenti Tema 4.8.2022

24/06/22

Vignoli

Bolognesi

Brugnani

Aggiornamento posizione sostegni raccordi

28/04/22

Vignoli

Bolognesi

Brugnani


Emissione per autorizzazione

1 : 10.000

A1

1 / 2

4 6 4 3 3 D

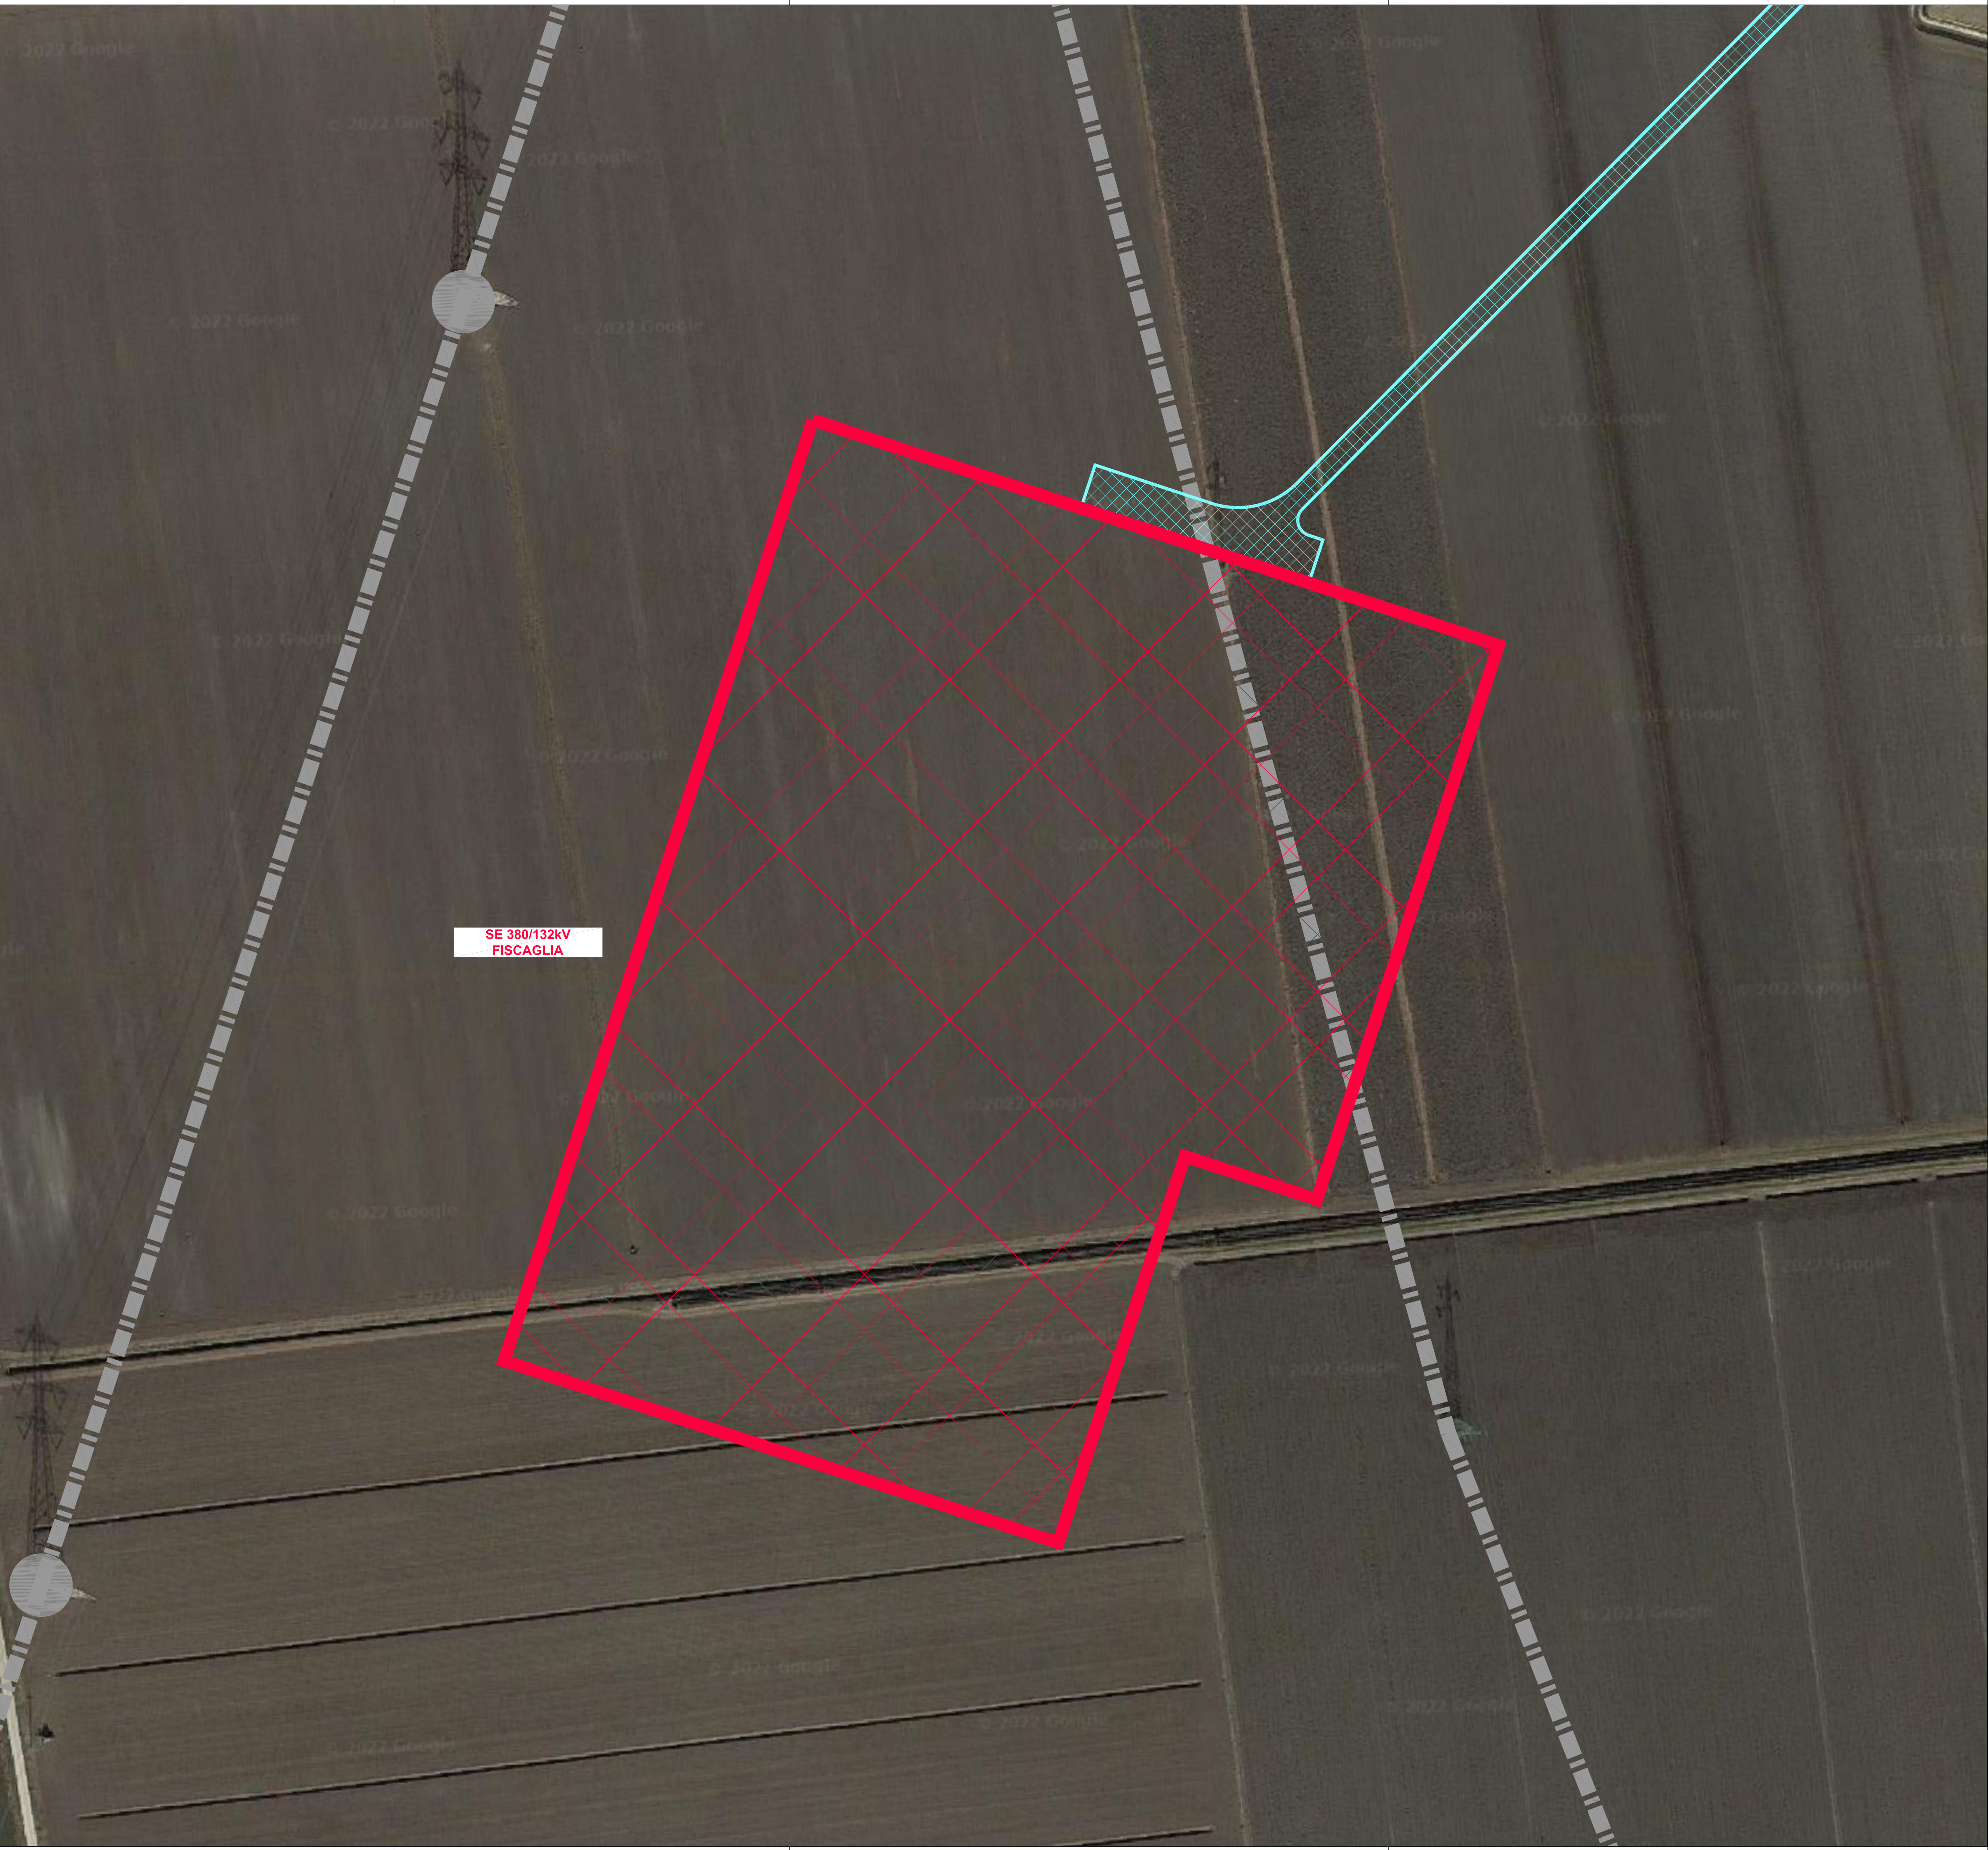

SE 380/132kV
FISCAGLIA


LEGENDA



AREA STAZIONE ELETTRICA 380/132kV FISCAGLIA



STRADA ACCESSO SE 380/132kV FISCAGLIA

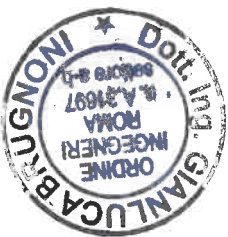

Luca Brulli



SE 380/132 KV FISCAGLIA



INQUADRAMENTO SU ORTOFOTO

SCALA
1:1.000

FORMATO
A1

FOLIO / DI
2 / 2

N. DOCUMENTO
4 6 4 3 3 D