


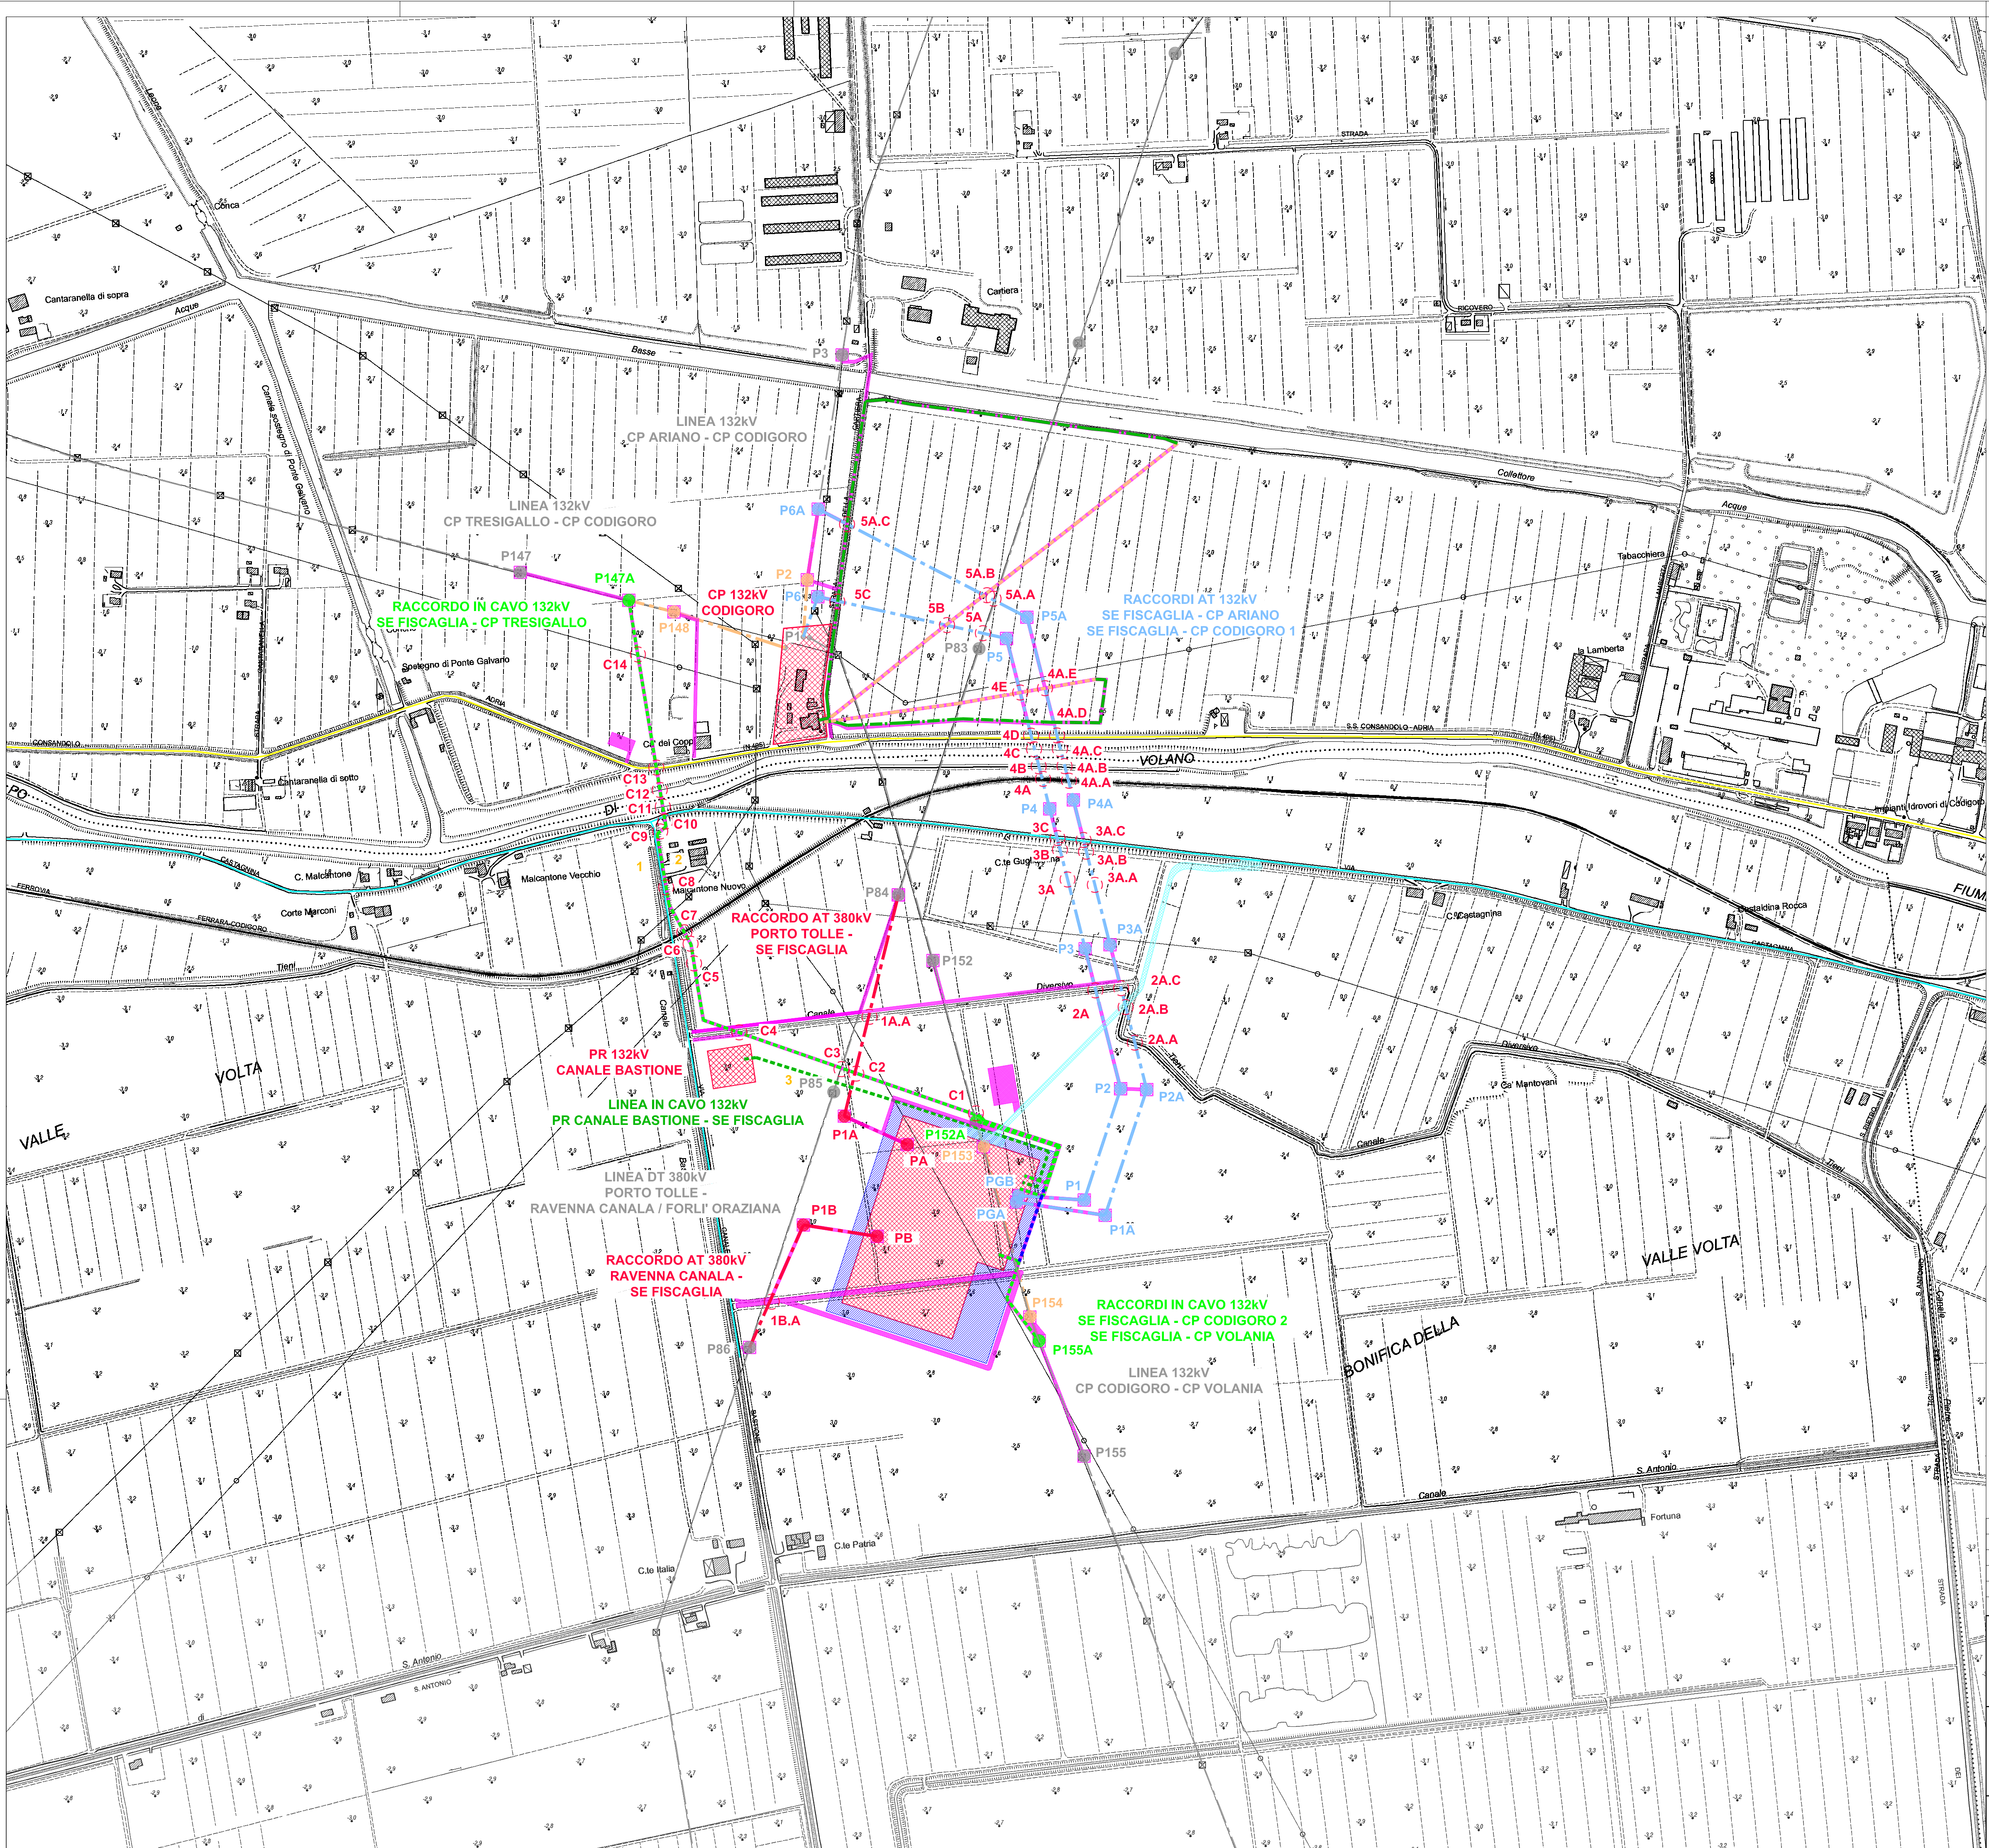

LEGENDA

- RACCORDI AEREI 380kV
- ASSE NUOVI SOSTEGNI LINEA 380kV
- RACCORDI AEREI 132kV
- ASSE NUOVI SOSTEGNI LINEA 132kV
- LINEE IN CAVO 132kV
- ASSE NUOVI SOSTEGNI TRANSIZIONE AEREO/CAVO LINEE 132kV
- LINEE PROVVISORIE IN CAVO 132kV
- LINEA IN CAVO 132kV PR 132kV CANALE BASTIONE - SE 380/132kV FISCAGLIA
- LINEE AEREE 132kV TRATTE DA DEMOLIRE
- LINEE AEREE MT TRATTE DA DEMOLIRE
- NUOVA LINEA MT IN CAVO INTERRATO
- LINEE AT ESISTENTI
- AREA STAZIONI ELETTRICHE
- PISTE OCCUPAZIONE TEMPORANEA PER ACCESSO AI SOSTEGNI E AREE PROVVISORIE DI CANTIERE
- STRADA ACCESSO SE 380/132kV FISCAGLIA
- AREA POTENZIALMENTE IMPEGNATA SE 380/132kV FISCAGLIA
- ATTRAVERSAMENTO
- PARALLELISMO
- VIABILITA' PRIMARIA
- VIABILITA' SECONDARIA

ATTRAVERSAMENTI - RACCORDI AEREI AT 380kV

- 1A.A CANALE DIVERSIVO TIENI
- 1B.A CANALE

ATTRAVERSAMENTI - RACCORDI AEREI AT 132kV
SE FISCAGLIA - CP ARIANO SE FISCAGLIA - CP CODIGORO 1

- | | | | |
|------|--|----|--|
| 2A.A | CANALE DIVERSIVO TIENI | 2A | CANALE DIVERSIVO TIENI |
| 2A.B | CANALE DIVERSIVO TIENI | | |
| 2A.C | CANALE DIVERSIVO TIENI | | |
| 3A.A | LINEA MT AEREA | 3A | LINEA MT AEREA |
| 3A.B | STRADA VICINALE | 3B | STRADA VICINALE |
| 3A.C | LINEA TELEFONICA | 3C | LINEA TELEFONICA |
| 3A.C | STRADA COMUNALE VIA CASTAGNINA | 3C | STRADA COMUNALE VIA CASTAGNINA |
| 4A.A | LINEA FERROVIARIA | 4A | LINEA FERROVIARIA |
| 4A.B | ATTRAVERSAMENTO SUD PO DI VOLANO | 4B | ATTRAVERSAMENTO SUD PO DI VOLANO |
| 4A.C | ATTRAVERSAMENTO NORD PO DI VOLANO | 4C | ATTRAVERSAMENTO NORD PO DI VOLANO |
| 4A.D | STRADA PROVINCIALE SP 68 | 4D | STRADA PROVINCIALE SP 68 |
| 4A.D | LINEA TELEFONICA | 4D | LINEA TELEFONICA |
| 4A.E | LINEA MT AEREA DT | 4E | LINEA MT AEREA DT |
| 5A.A | LINEA DT 380kV PORTO TOLLE-RAVENNA CANALA/FORLI' | 5A | LINEA DT 380kV PORTO TOLLE-RAVENNA CANALA/FORLI' |
| 5A.B | LINEA MT AEREA DT | 5B | LINEA MT AEREA DT |
| 5A.C | SOSTEGNO LINEA MT AEREA | 5C | SOSTEGNO LINEA MT AEREA |
| 5A.C | STRADA CARTIERA | 5C | STRADA CARTIERA |

ATTRAVERSAMENTI - RACCORDO IN CAVO AT 132kV
SE FISCAGLIA - CP TRESIGALLO

- | | | | | | |
|----|--|-----|-------------------|-----|-----------------------------------|
| C1 | LINEA AEREA AT 132kV SE FISCAGLIA - CP VOLANIA | C6 | LINEA MT AEREA | C10 | STRADA COMUNALE VIA CASTAGNINA |
| C2 | RACCORDO AT 380kV PORTO TOLLE - SE FISCAGLIA | C7 | LINEA FERROVIARIA | C11 | ATTRAVERSAMENTO SUD PO DI VOLANO |
| C3 | LINEA DT 380kV PORTO TOLLE-RAVENNA CANALA/FORLI' | C8 | LINEA MT AEREA | C12 | ATTRAVERSAMENTO NORD PO DI VOLANO |
| C4 | CANALE DIVERSIVO TIENI | C9 | LINEA TELEFONICA | C13 | STRADA PROVINCIALE SP 68 |
| C5 | LINEA MT AEREA | C10 | LINEA BT AEREA | C14 | LINEA MT AEREA |

PARALLELISMI


- | | | | | | |
|---|--------------------------|---|------------------|---|---|
| 1 | CAVI ELETTRICI INTERRATI | 2 | LINEA TELEFONICA | 3 | CAVO AT 132kV PR CANALE BASTIONE - SE FISCAGLIA |
|---|--------------------------|---|------------------|---|---|

D	09/09/22	Vignoli	Bolognesi	Brugnoli	Revisione come da commenti Terna 9.9.2022
C	26/08/22	Vignoli	Bolognesi	Brugnoli	Revisione come da commenti Terna 4.8.2022
B	24/06/22	Vignoli	Bolognesi	Brugnoli	Aggiornamento posizione sostegni raccordi
A	28/04/22	Vignoli	Bolognesi	Brugnoli	Emissione per autorizzazione
REVISIONE	DATA	ELABORATO	VERIFICATO	APPROVATO	DESCRIZIONE
COMMITTENTE					IMPIANTO
INGEGNERIA & COSTRUZIONI					TITOLO
BRULLI service					COROGRAFIA ATTRAVERSAMENTI ED ACCESSI AL CANTIERE
SCALA	FORMATO	FOGLIO / DI	N. DOCUMENTO		
1:5.000	A1	1/1	4 6 4 3 4 D		



LEGENDA

- RACCORDI AEREI 380kV
- ASSE NUOVI SOSTEGNI LINEA 380kV
- RACCORDI AEREI 132kV
- ASSE NUOVI SOSTEGNI LINEA 132kV
- LINEE IN CAVO 132kV
- ASSE NUOVI SOSTEGNI TRANSIZIONE AEREO/CAVO LINEE 132kV
- LINEE PROVVISORIE IN CAVO 132kV
- LINEA IN CAVO 132kV PR 132kV CANALE BASTIONE - SE 380/132kV FISCAGLIA
- LINEE AEREE 132kV TRATTE DA DEMOLIRE
- LINEE AEREE MT TRATTE DA DEMOLIRE
- NUOVA LINEA MT IN CAVO INTERRATO
- LINEE AT ESISTENTI
- AREA STAZIONI ELETTRICHE
- CONFINI COMUNALI
- PAI - FASCE FLUVIALI (FONTE ADBPO)
- FASCIA A - FASCIA DI DEFLUSSO DELLA PIENA
- FASCIA B - FASCIA DI ESONDAZIONE
- FASCIA B IN PROGETTO
- FASCIA C - AREA DI INONDAZIONE PER PIENA CATASTROFICA

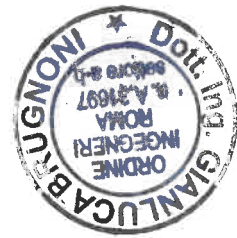

Free Ba/ucci

D	09/09/22	Fumoralo	Bolognesi	Brugnani	Revisione come da commenti Terna 9.9.2022
C	26/08/22	Fumoralo	Bolognesi	Brugnani	Revisione come da commenti Terna 4.8.2022
B	24/06/22	Vignali	Bolognesi	Brugnani	Aggiornamento posizione sostegni raccordi
A	28/04/22	Vignali	Bolognesi	Brugnani	Emissione per autorizzazione
REVISIONE	DATA	ELABORATO	VERIFICATO	APPROVATO	DESCRIZIONE
COMMITTENTE				IMPIANTO	
enfinity				SE 380/132 KV FISCAGLIA	
INGEGNERIA & COSTRUZIONI				TITOLO	
BRULLI service				COROGRAFIA PAI	
SCALA	FORMATO	FOGLIO / DI		N. DOCUMENTO	
1 : 10.000	A1	1 / 3		4 6 4 3 6 D	



LEGENDA

- RACCORDI AEREI 380kV
- ASSE NUOVI SOSTEGNI LINEA 380kV
- RACCORDI AEREI 132kV
- ASSE NUOVI SOSTEGNI LINEA 132kV
- LINEE IN CAVO 132kV
- ASSE NUOVI SOSTEGNI TRANSIZIONE AEREO/CAVO LINEE 132kV
- LINEE PROVVISORIE IN CAVO 132kV
- LINEA IN CAVO 132kV PR 132kV CANALE BASTIONE - SE 380/132kV FISCAGLIA
- LINEE AEREE 132kV TRATTE DA DEMOLIRE
- LINEE AEREE MT TRATTE DA DEMOLIRE
- NUOVA LINEA MT IN CAVO INTERRATO
- LINEE AT ESISTENTI
- AREA STAZIONI ELETTRICHE
- CONFINI COMUNALI
- PGRA - PERICOLOSITA' IDRAULICA (FONTE MITE)
 - L - ALLUVIONI RARE - TEMPO DI RITORNO FINO A 500 ANNI
 - M - ALLUVIONI POCO FREQUENTI - TEMPO DI RITORNO FINO A 100-200 ANNI
 - H - ALLUVIONI FREQUENTI - TEMPO DI RITORNO FINO A 30-50 ANNI




Glenn Baccin

enfinity

SE 380/132 KV FISCAGLIA

BRULLI
service

COROGRAFIA PAI

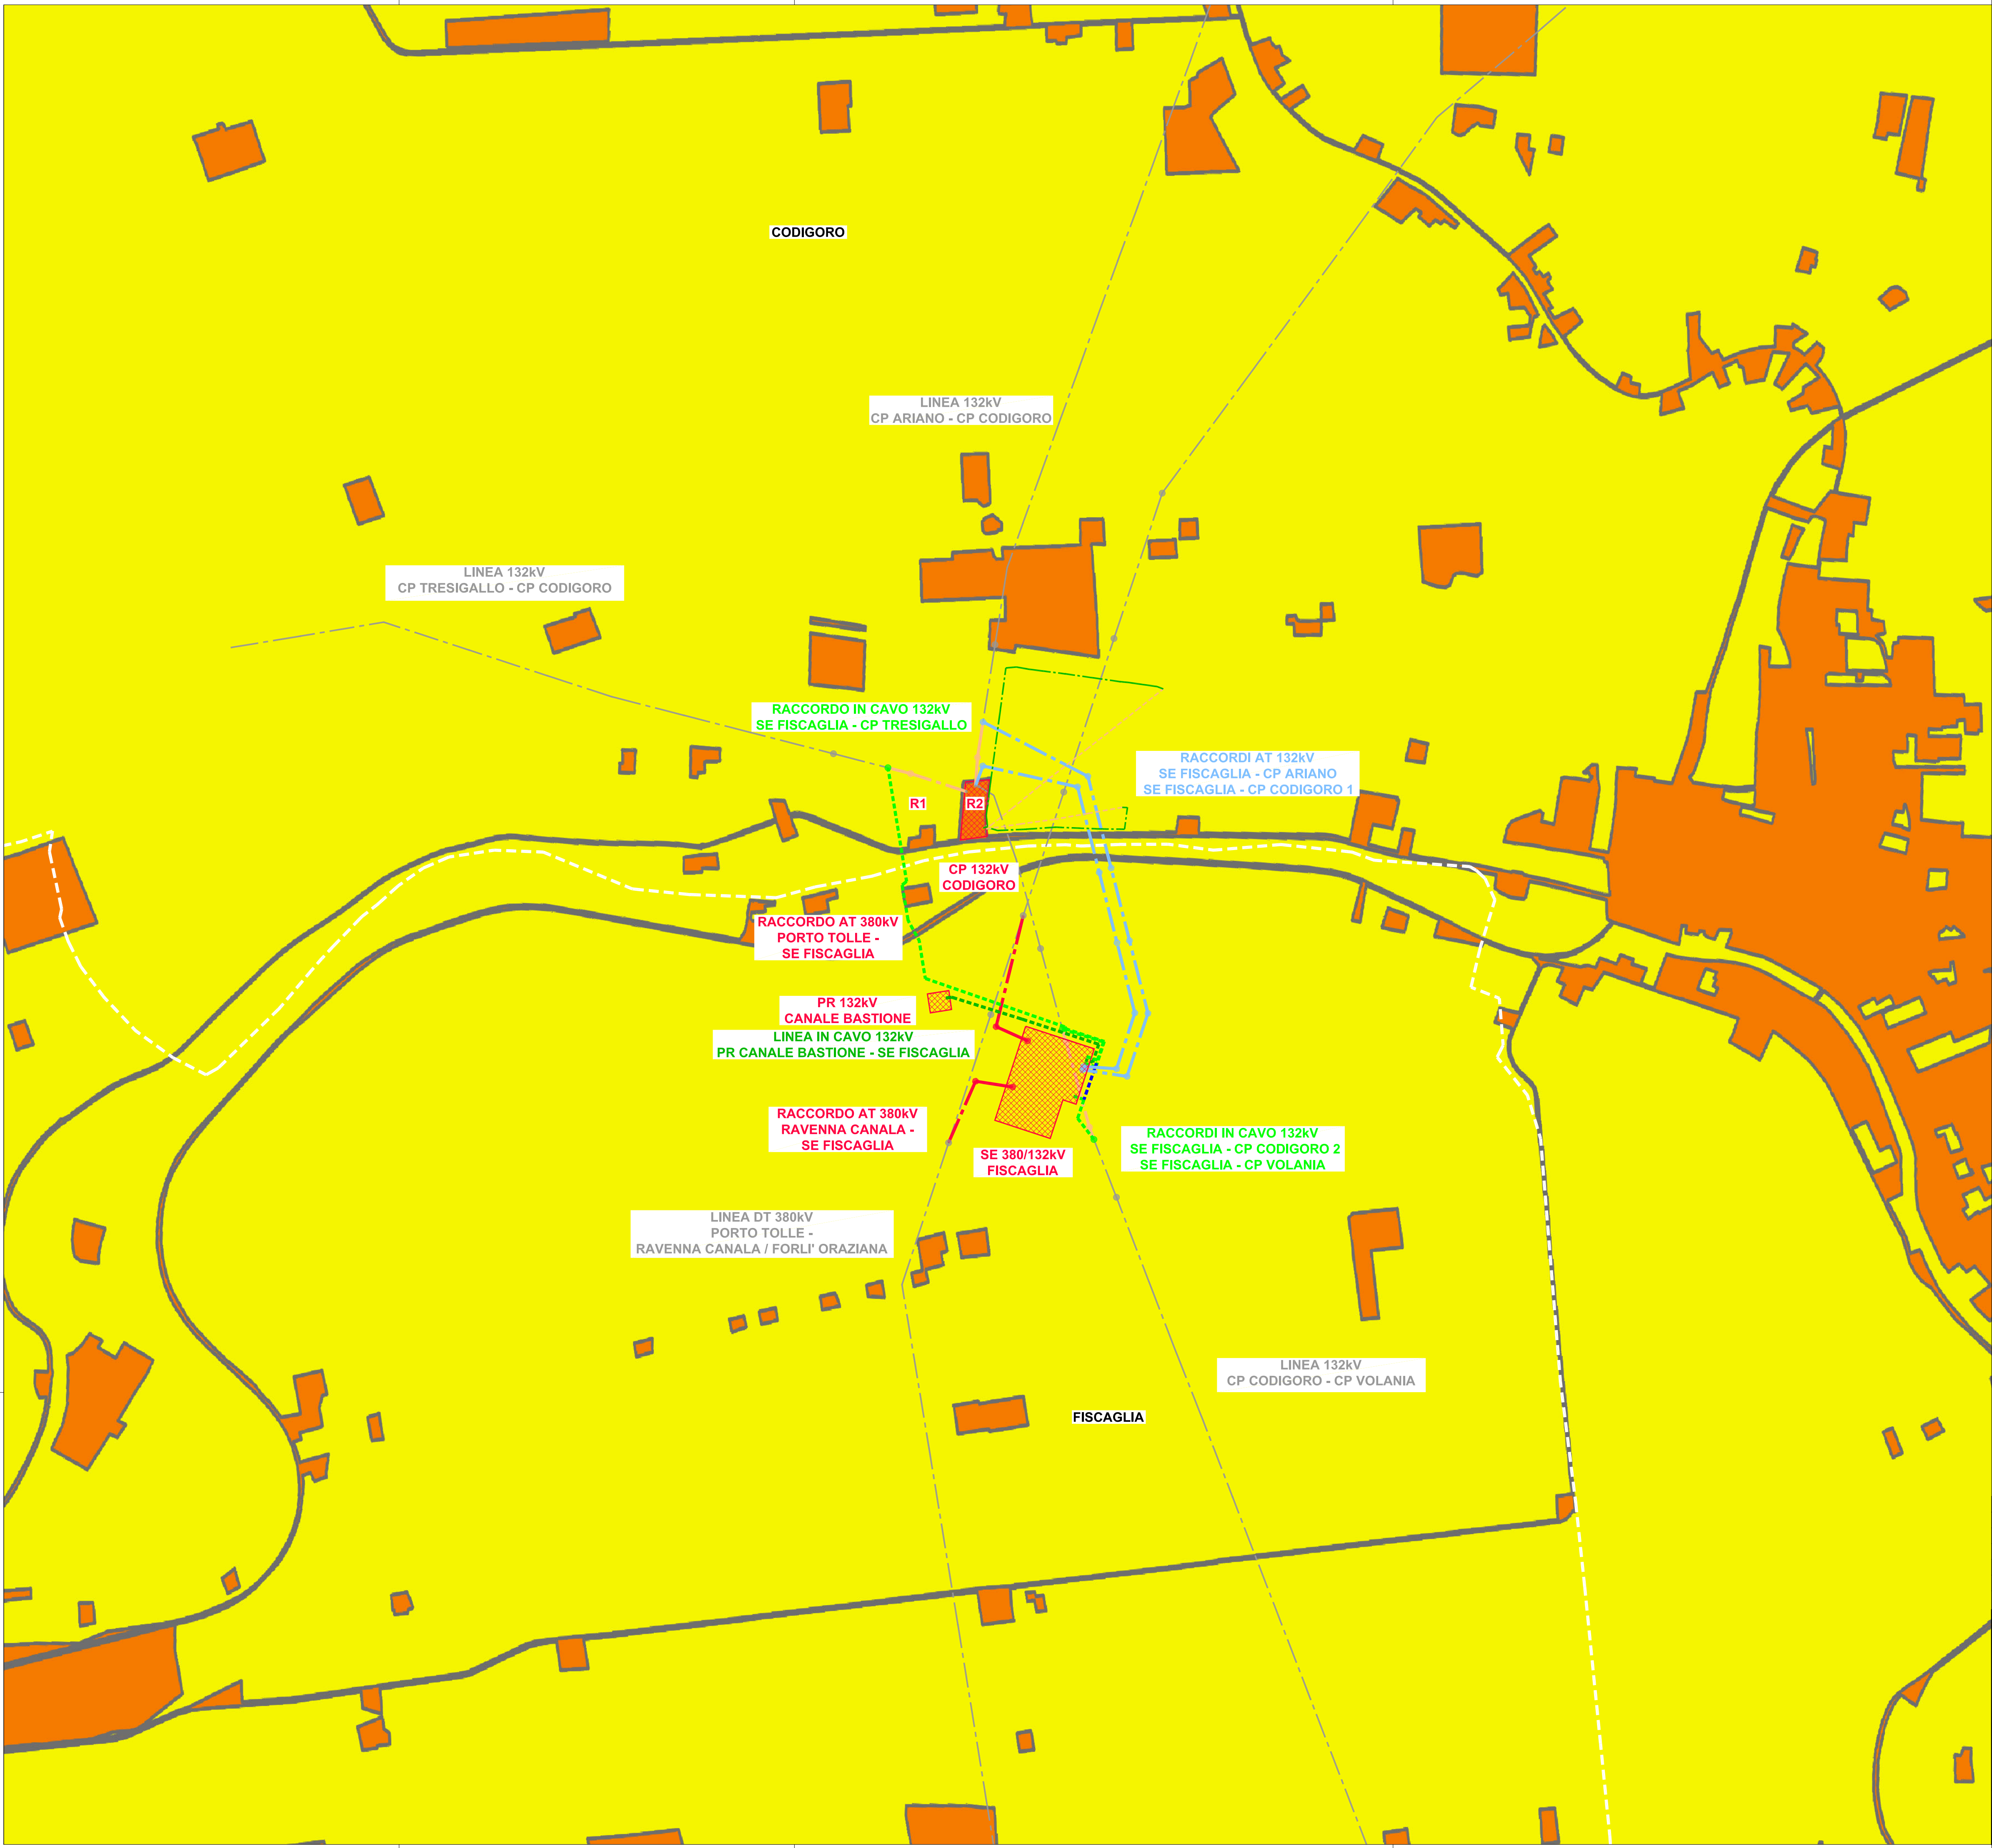

LEGENDA

RACCORDI AEREI 380kV

ASSE NUOVI SOSTEGNI LINEA 380kV

RACCORDI AEREI 132kV

ASSE NUOVI SOSTEGNI LINEA 132kV

LINEE IN CAVO 132kV

ASSE NUOVI SOSTEGNI TRANSIZIONE AEREO/CAVO LINEE 132kV

LINEE PROVVISORIE IN CAVO 132kV

LINEA IN CAVO 132kV PR 132kV CANALE BASTIONE - SE 380/132kV FISCAGLIA

LINEE AEREE 132kV TRATTE DA DEMOLIRE

LINEE AEREE MT TRATTE DA DEMOLIRE

NUOVA LINEA MT IN CAVO INTERRATO

LINEE AT ESISTENTI

AREA STAZIONI ELETTRICHE

CONFINI COMUNALI

PGRA - RISCHIO IDRAULICO (FONTE MITE)

R1 - RISCHIO MODERATO

R2 - RISCHIO MEDIO

R3 - RISCHIO ELEVATO

R4 - RISCHIO MOLTO ELEVATO



Luca Brulli

D	09/09/22	Fumoralà	Bolognesi	Brugnani	Revisione come da commenti Terna 9.9.2022
C	26/08/22	Fumoralà	Bolognesi	Brugnani	Revisione come da commenti Terna 4.8.2022
B	24/06/22	Vignoli	Bolognesi	Brugnani	Aggiornamento posizione sostegni raccordi
A	28/04/22	Vignoli	Bolognesi	Brugnani	Emissione per autorizzazione
REVISIONE	DATA	ELABORATO	VERIFICATO	APPROVATO	DESCRIZIONE
COMMITTENTE				IMPIANTO	
				SE 380/132 kV FISCAGLIA	
INGEGNERIA & COSTRUZIONI				TITOLO	
				COROGRAFIA PAI	
SCALA	FORMATO		FOGLIO / DI		N. DOCUMENTO
1 : 10.000	A1		3 / 3		4 6 4 3 6 D

