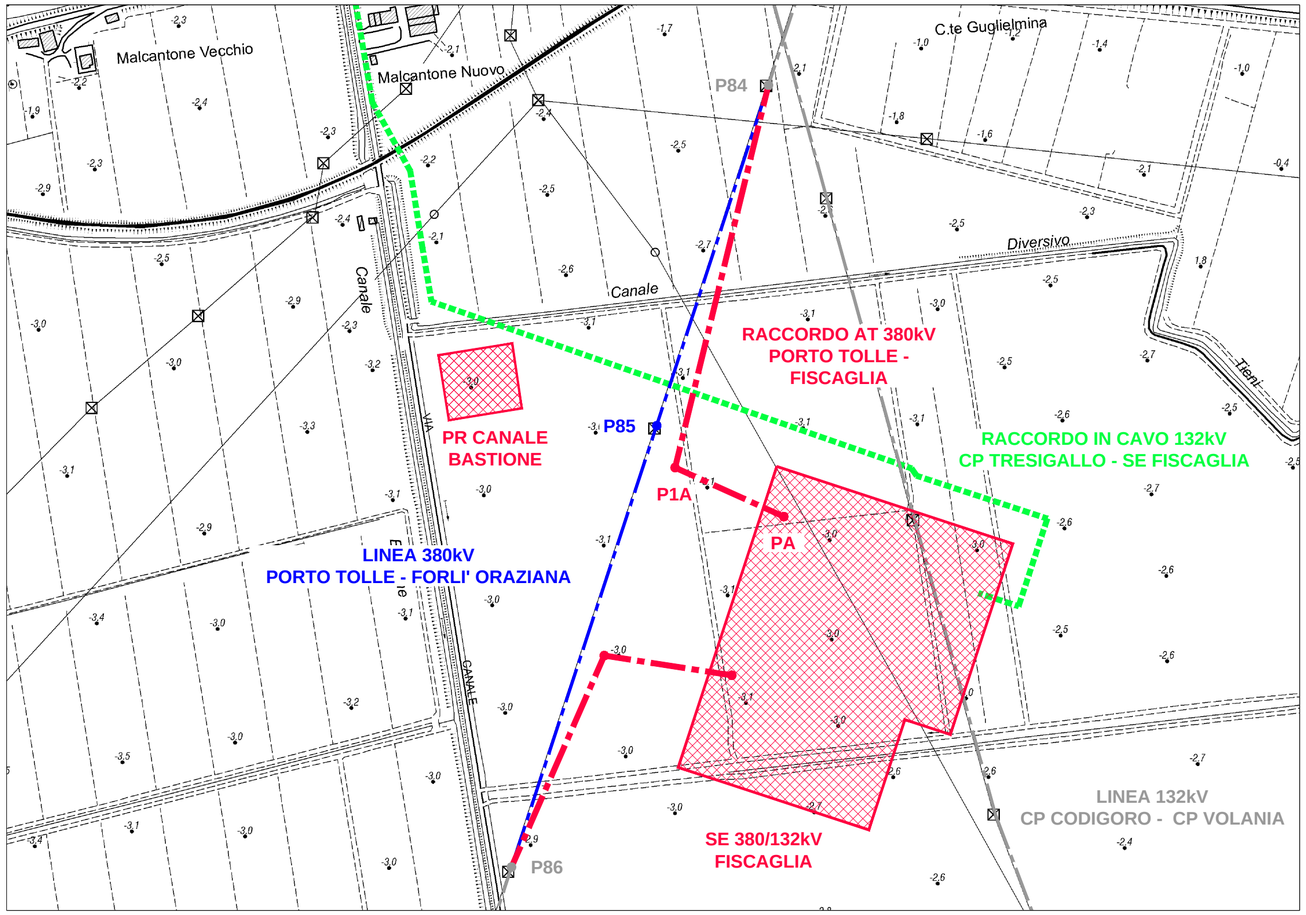

LEGENDA

- RACCORDI AEREI 380kV
- ASSE SOSTEGNI LINEA 380kV
- LINEA AEREA 380kV SU SOSTEGNI DT PORTO TOLLE – FORLI' ORAZIANA
- ASSE SOSTEGNI ESISTENTI 380kV DT PORTO TOLLE – FORLI' ORAZIANA
- LINEE AEREE ESISTENTI
- ASSE SOSTEGNI ESISTENTI
- LINEA IN CAVO 132kV
- AREA STAZIONI ELETTRICHE

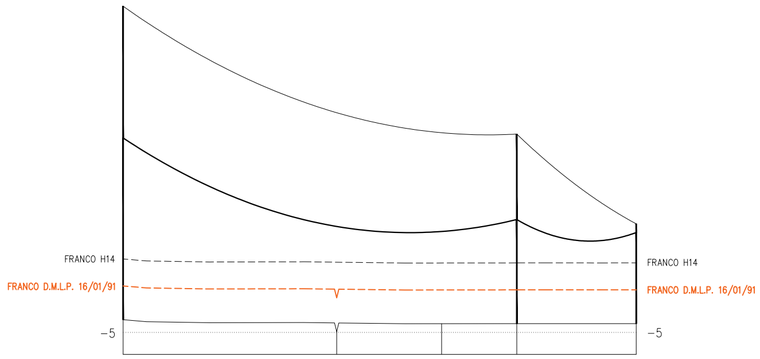

1:1000

1:4.000

QUOTA TERRENO (mslm)		–2	–2,90		–2,90
PROGRESSIVA (m)		0,0 197 293,81	363		473
NUMERO SOSTEGNO		P84	P1A		PA
TIPO E ALTEZZA SOSTEGNO (TOTALE) (m)		VV39 41,9–(70,8)	EPB24 (43,7)		PORTALE 21 (23)
ANGOLO DI DEVIAZIONE (+=Sx –=Dx) (°)	LUNGHEZZA CAMPATA (m)	+4° 363	+79°	110	+11°
CAMPATA MEDIA (Cm) (m)	DISLIVELLO (m)	388 –18,8	237	–3	55
COSTANTE ALTIMETRICA (K)	PARAMETRO (MF) (m)	0,0711 1608	–0,0245	460	–0,0273
ARMAMENTO CONDUTTORE (FUNE DI GUARDIA)		VSS (212/212)	AD/AD (215/215)		AD/AD (217/217)
CONDUTTORE (FUNE DI GUARDIA)		ACSR 31,5 TRINATO (OPGW 17,9)	AAC 41,1 BINATO (OPGW 17,9)		
TIPO TERRENO		SEMINATIVO			
COMUNE (PROVINCIA)		FISCAGLIA (FE)			
ATTRAVERSAMENTI E NOTE		P84 (ESISTENTE) LINEA AEREA AT 380kV DT PORTO TOLLE – RAVENNA CANALA PORTO TOLLE – FORLI' ORAZIANA; CANALE DIVERSIVO TIENI; CAVO AT INTERRATO CP TRESIGALLO – SE FISCAGLIA; SE 380/132kV FISCAGLIA			
CATENARIA DEL CONDUTTORE RAPPRESENTATA IN CONDIZIONE MFB					
CATENARIA DELLA FUNE DI GUARDIA RAPPRESENTATA IN CONDIZIONE MPB					

REVISIONE	DATA	ELABORATO	VERIFICATO	APPROVATO	DESCRIZIONE
A	24/06/22	Graziano	Bolognesi	Brugnoni	Emissione per autorizzazione

COMMITTENTE: enfinity

IMPIANTO: SE 380/132 kV FISCAGLIA

INGEGNERIA & COSTRUZIONI: BRULLI service

TITOLO: PROFILO ELETTRODOTTO PORTO TOLLE - FISCAGLIA

SCALA	FORMATO	FOGLIO / DI	N. DOCUMENTO
1:4000	A2	1 / 1	4 6 6 3 7 A