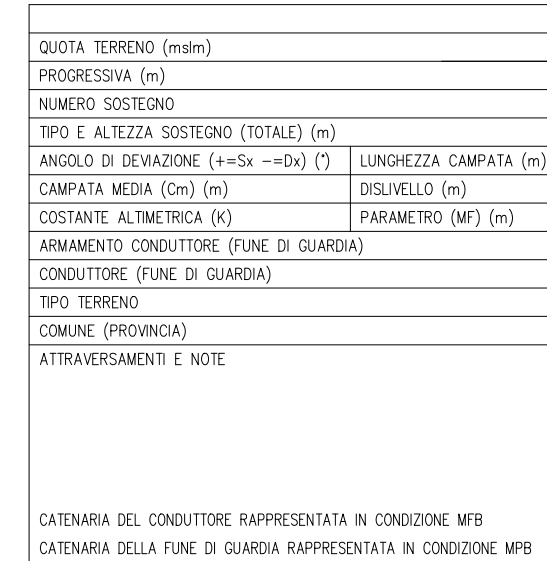
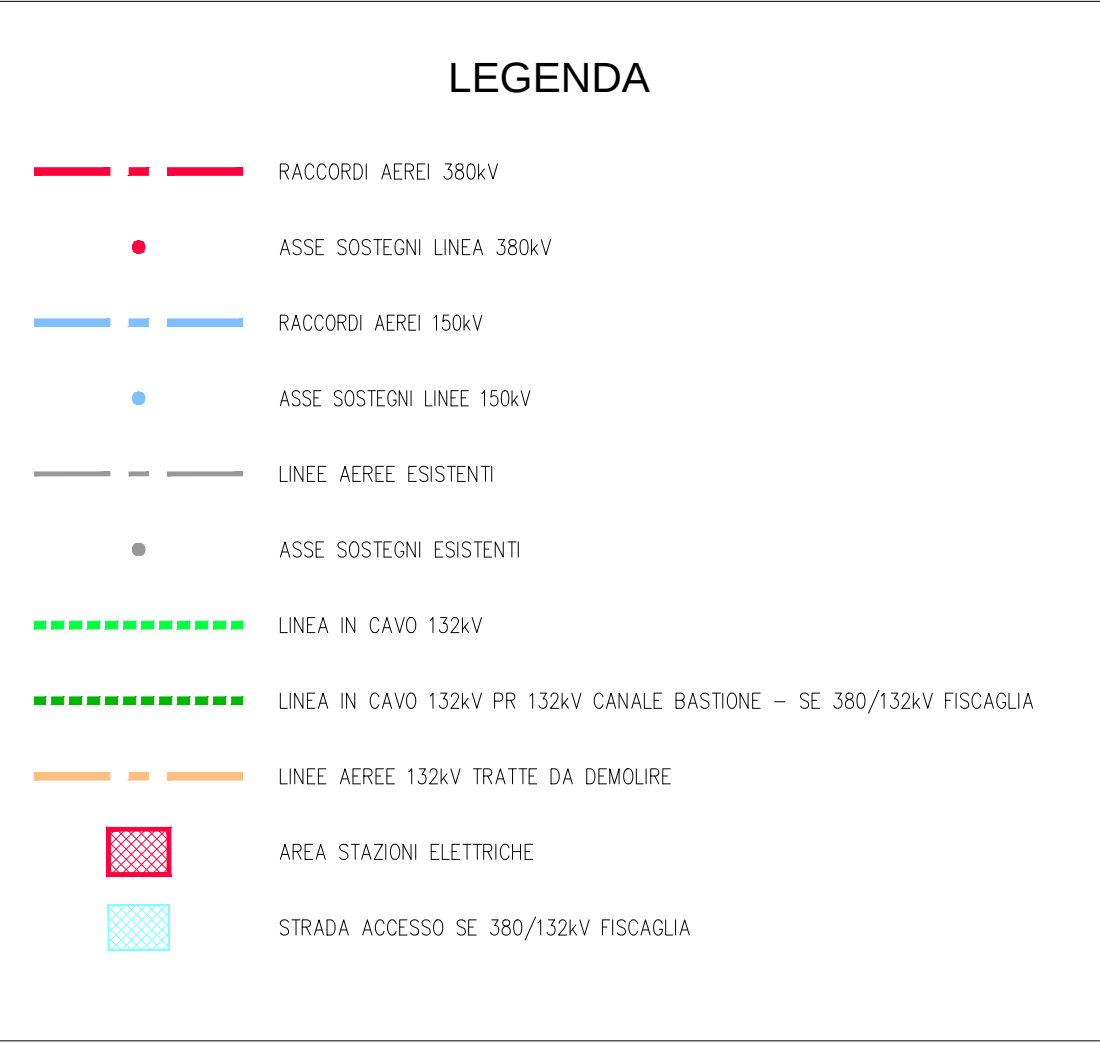


[illegible]

a	24/06/22	Crazione	Bolognese	Suffocanti	Emissione per autorizzazione
REVISIONE	DATA	ELABORATO	VERIFICATO	APPROVATO	DESCRIZIONE
COMMITTENTE					IMPIANTO
					SE 380/132 kV FISCALGIA
INGEGNERIA & COSTRUZIONI					TITOLO
					PROFILO ELETTRODOTTO SE FISCALGIA - CP CODIGORO 1
SCALA	FORMATO	Foglio / Di	N. DOCUMENTO		
1:4000	A1	1 / 1	4 6 7 6 7 A		