


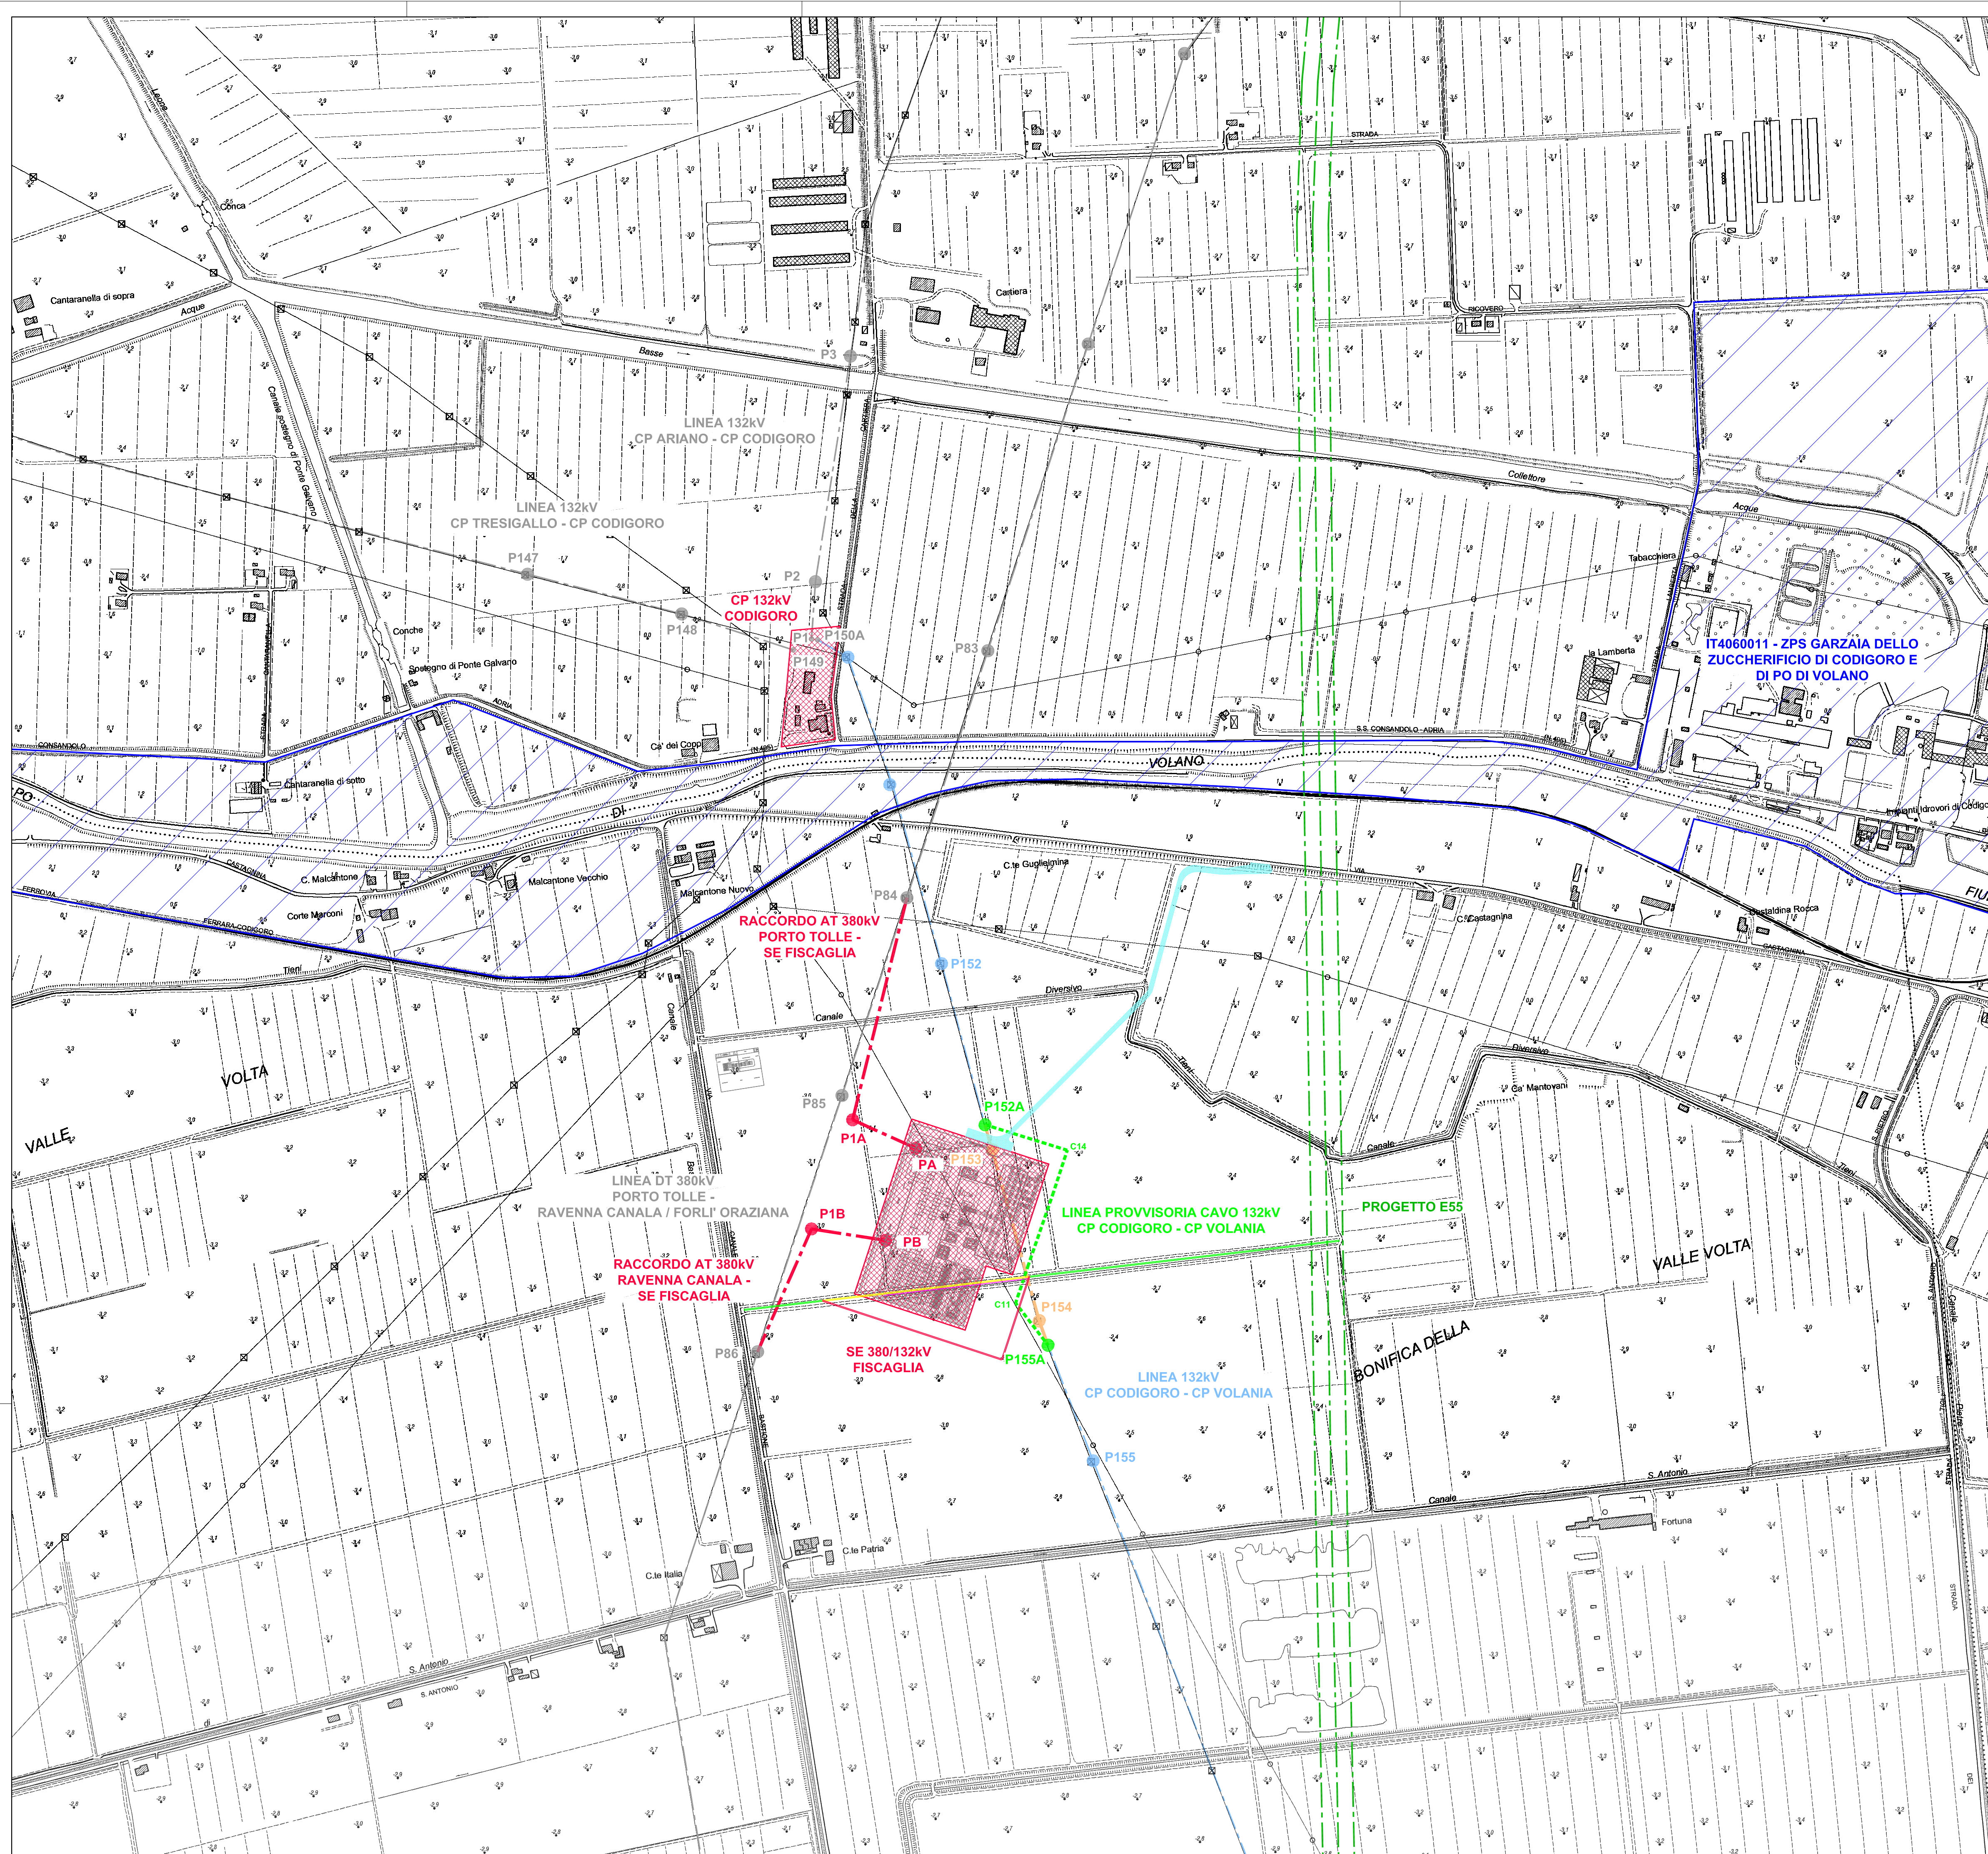

LEGENDA

- | | |
|---|--|
|  | RACCORDI AEREI 380kV |
|  | ASSE NUOVI SOSTEGNI LINEA 380kV |
|  | LINEA ESISTENTE 132kV CP CODIGORO – CP VOLANIA |
|  | SOSTEGNI LINEA ESISTENTE 132kV CP CODIGORO – CP VOLANIA |
|  | LINEA PROVVISORIA CAVO 132kV CP CODIGORO – CP VOLANIA |
|  | ASSE NUOVI SOSTEGNI TRANSIZIONE AEREO/CAVO LINEA 132kV |
|  | LINEA ESISTENTE 132kV CP CODIGORO – CP VOLANIA TRATTE DA DEMOLIRE |
|  | ASSE SOSTEGNI DA DEMOLIRE LINEA ESISTENTE 132kV CP CODIGORO – CP VOLANIA |
|  | ALTRE LINEE AT ESISTENTI |
|  | ASSE SOSTEGNI LINEE AT ESISTENTI |
|  | AREA STAZIONI ELETTRICHE |
|  | STRADA ACCESSO SE 380/132kV FISCAGLIA |
|  | PROGETTO AUTOSTRADA E55 |
|  | AREA NATURALISTICA RETE NATURA 2000 |
|  | CANALE ESISTENTE DA INTERRUERE |
|  | CANALE DI NUOVA REALIZZAZIONE |
|  | CANALE ESISTENTE |
|  | CANALETTA IN CLS ABBANDONATA DA RIMUOVERE |

LINEA PROVVISORIA IN CAVO 132KV CP CODIGORO - CP VOLANIA				
VERTICI	WGS84			
	LAT. (NORD) ° ' " "	LONG. (EST) ° ' " "	LAT. (NORD) dec	LONG. (EST) dec
P155A	44°49'35.89" N	12° 44' 00.00" E	44.826373°	12.077778°
C11	44°49'38.12" N	12° 43' 37.77" E	44.827256°	12.077159°
C14	44°49'45.88" N	12° 44'19.92" E	44.829410°	12.078311°
P157A	44°49'47.35" N	12° 43' 06.05" E	44.829813°	12.076681°

[illegible]