

PROGETTO/ANNO	SOTTOPR.	LIVELLO	NOME DOC.	PROGROP.	FASE FUNZ.	NUMERAZ.
3 5 3 7 2 3	0 0 0	P E	T S P N	0 1	0 0	0 2 0 6

Rev.	Descrizione	Progettista	Data	Verificato	Data	Approvato	Data	Autorizzato	Data
0	EMMISSIONE	S.Pantaneschi	29/09/2023	M.G.Camuti	29/09/2023	M.Matioli	29/09/2023		
1	REVISIONE	S.Pantaneschi	29/01/2024	M.G.Camuti	29/01/2024	M.Matioli	29/01/2024	D.Lagostena	29/01/2024

LINEA	SEDE TECNICA
L 4 4 1	L O 0 2 8 2

Legenda :

FORMAZIONI SUPERFICIALI

- Depositi eluvio-colluviali con potenza < 2 m
- Accumulo di origine gravitativa, antico
- Principali zolle di substrato roccioso all'interno dei depositi gravitativi
- Terreno di riporto e, localmente alluvionale


SUBSTRATO ROCCIOSO

- Metabasiti listate, talora ocellari; metagabbri
- Serpentiniti e serpentinoscisti
- Calcescisti i.s.


SIMBOLI

- Traccia della sezione geologica


Limite :
 a) certo
 b) presunto

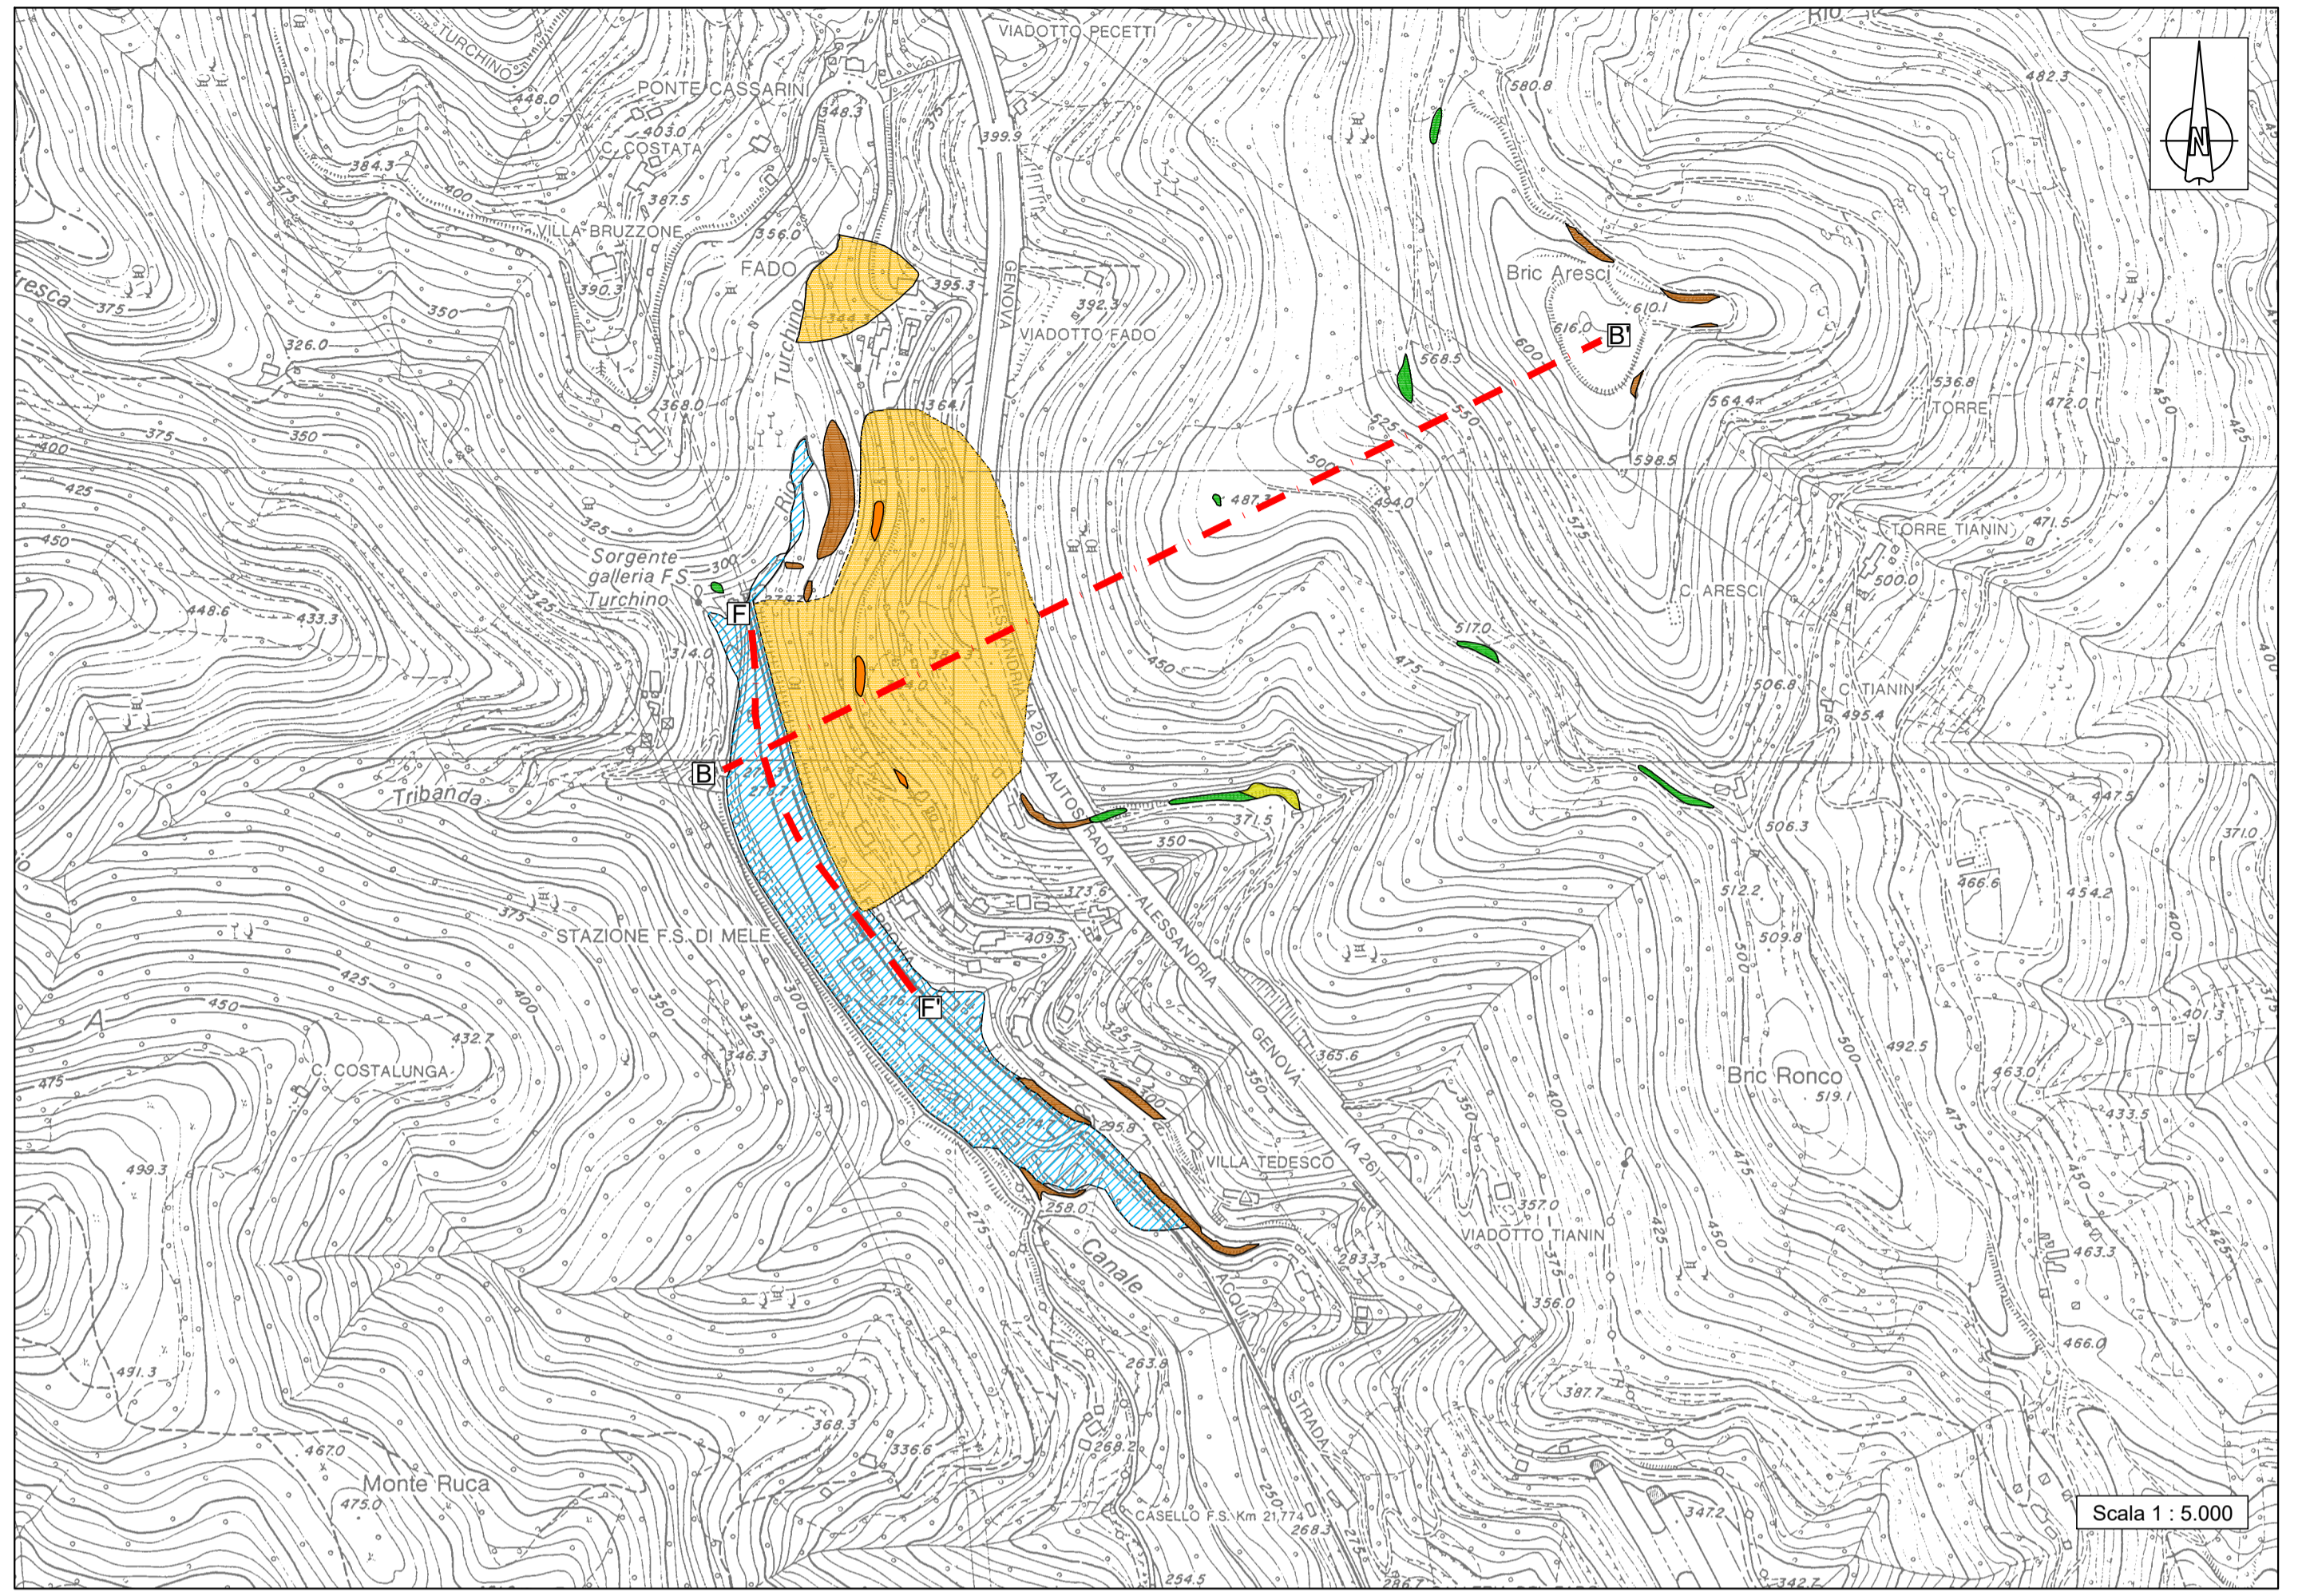

SEZIONE GEOLOGICA B - B'
 scala 1 : 2.000

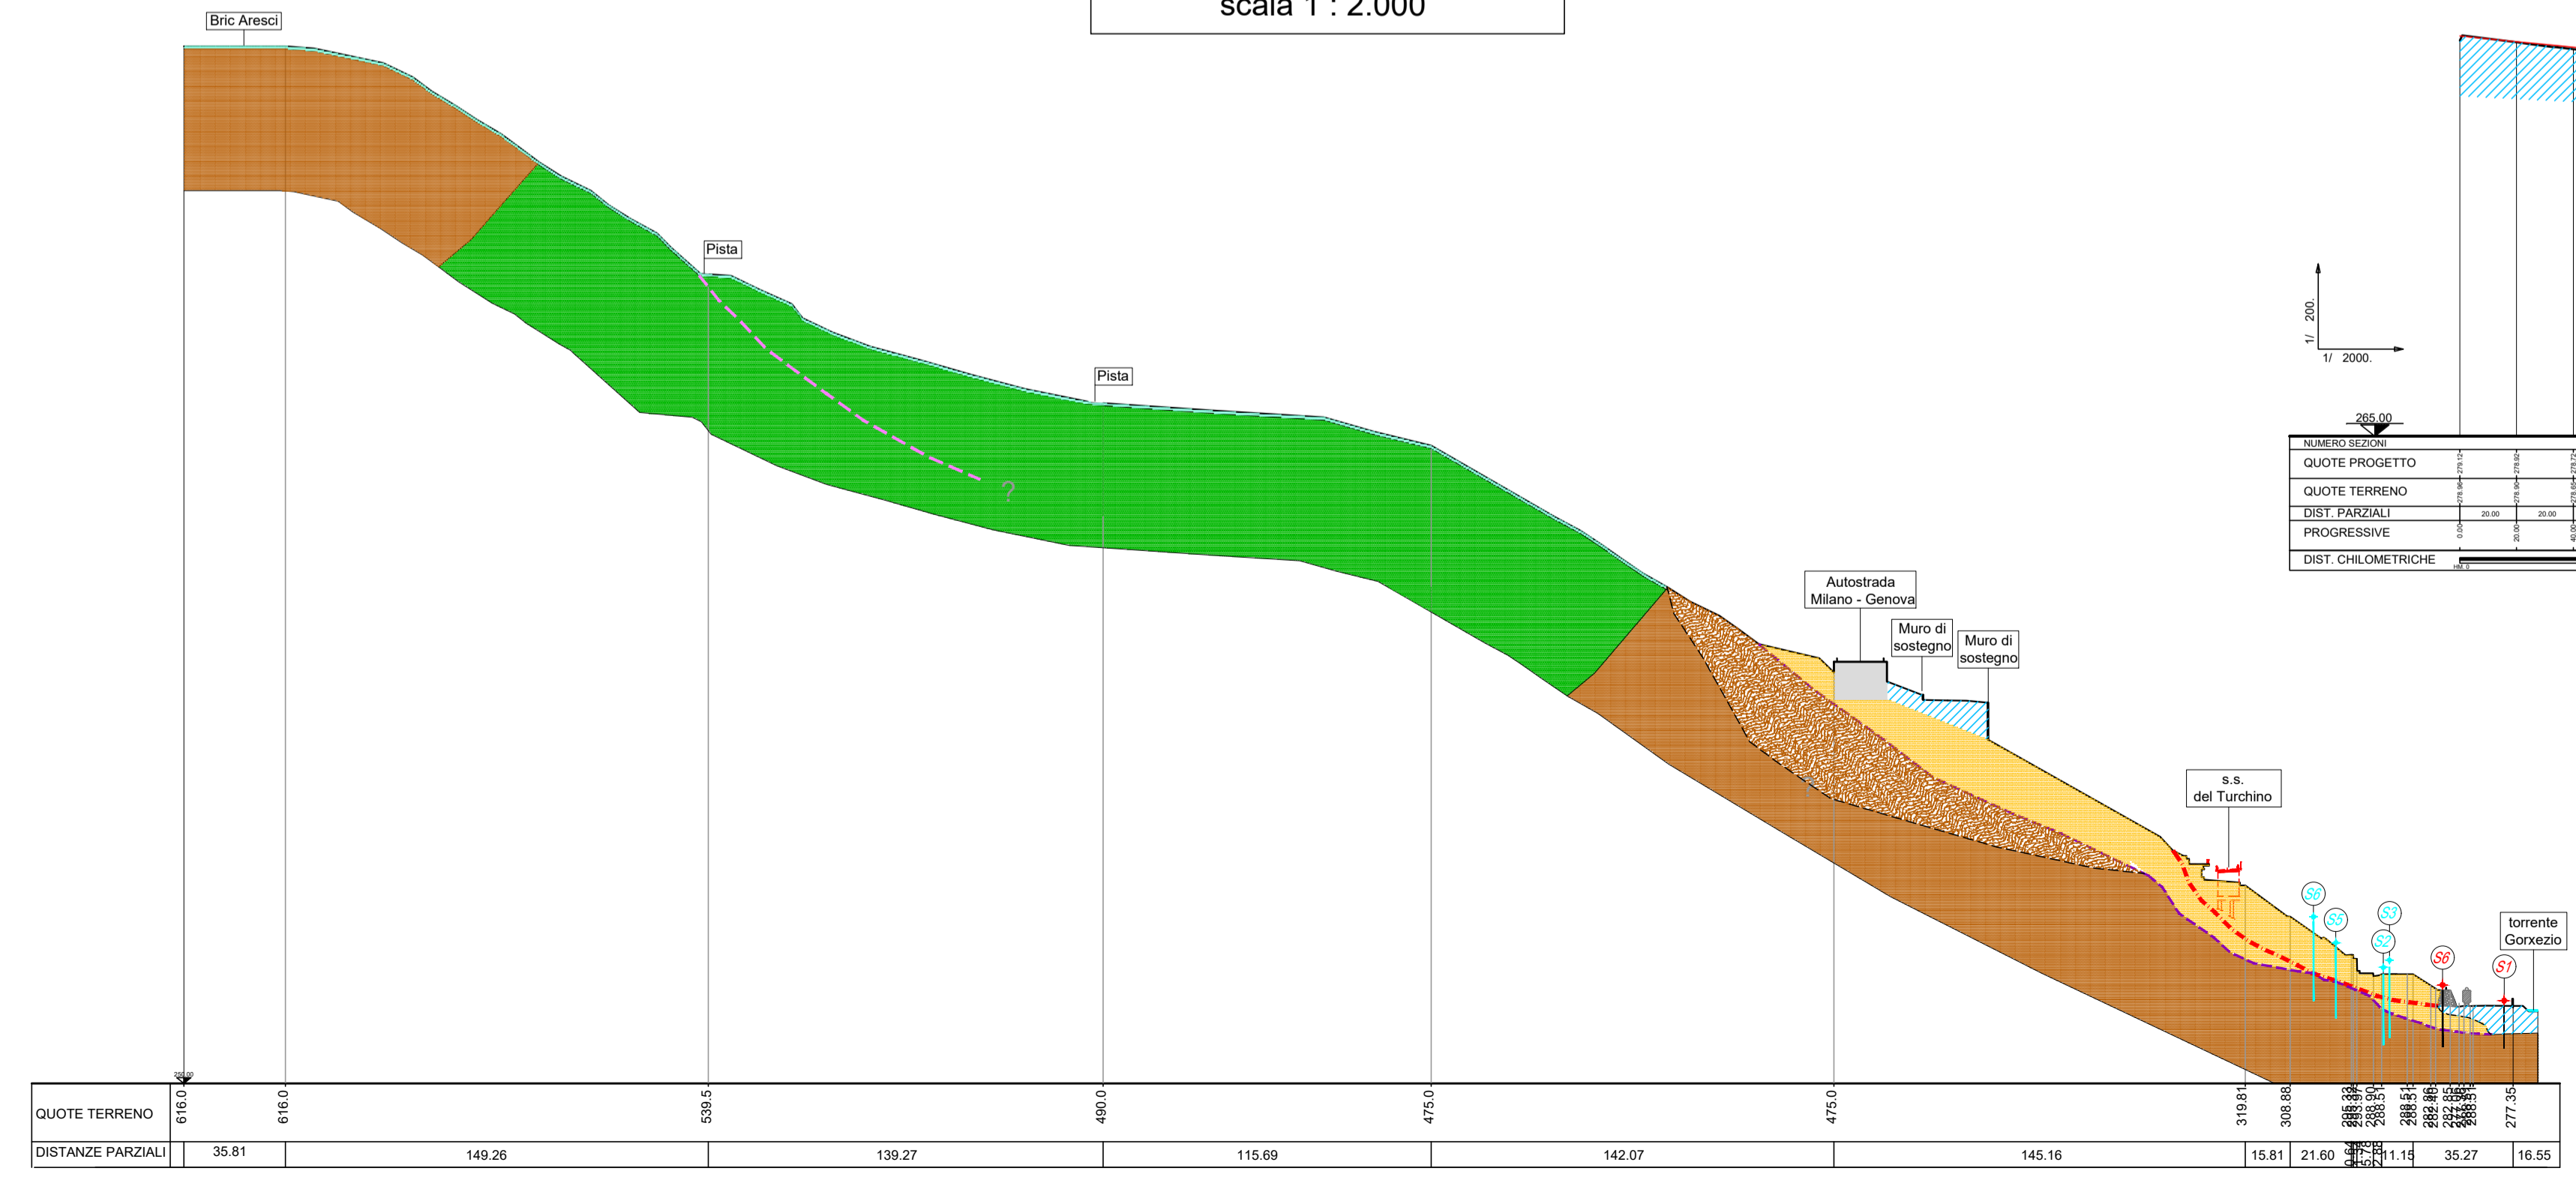

PROFILO GEOLOGICO F - F'
 scala 1 : 2.000 - 1 : 200

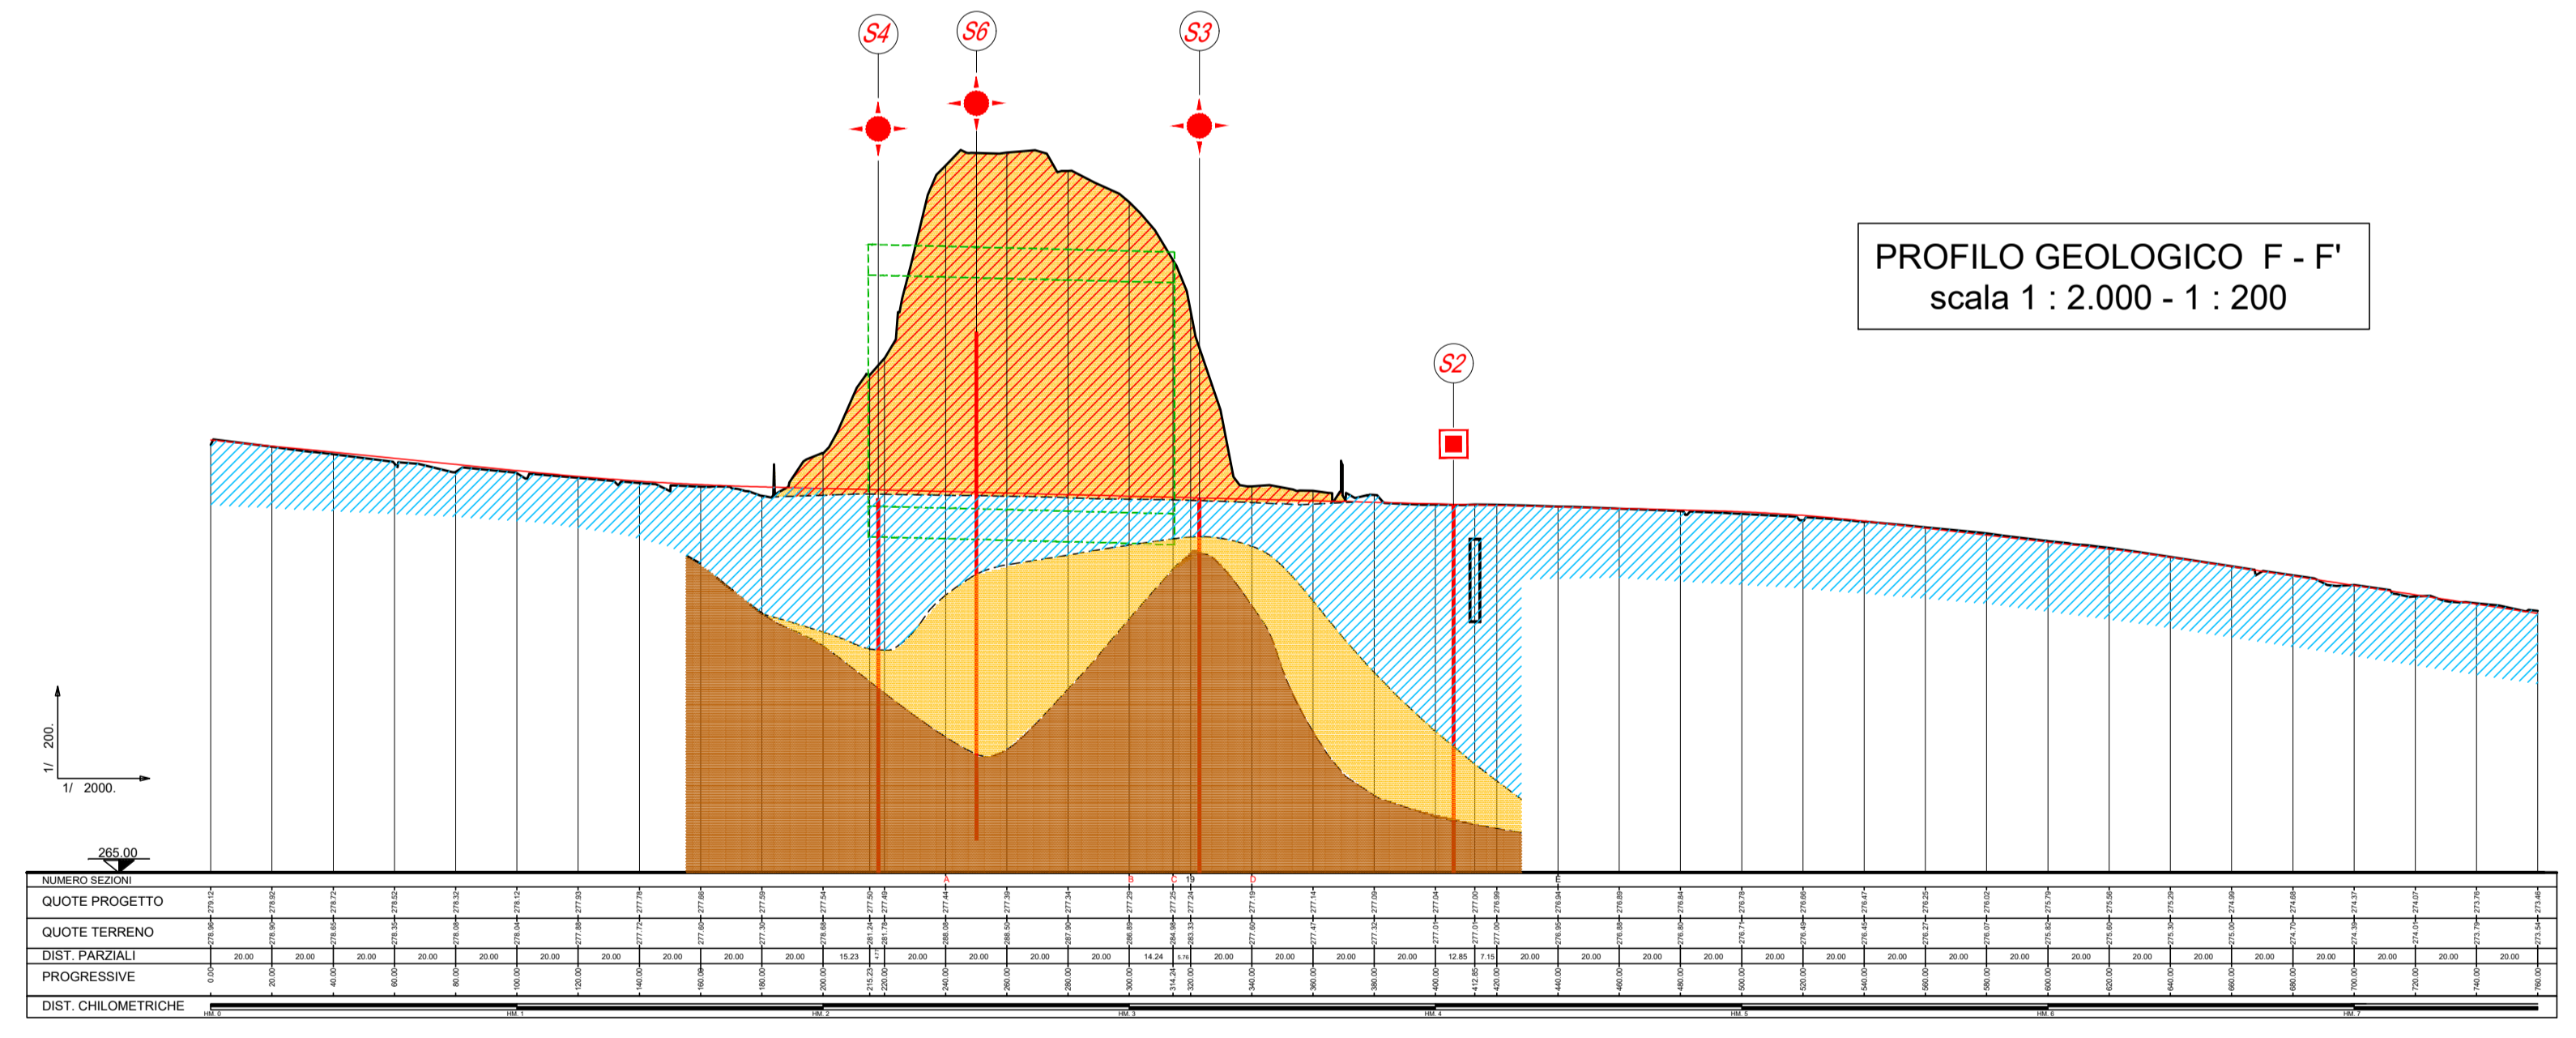

Legenda

- Depositi eluvio - colluviali
- Terreno di riporto
- Accumulo di frana attuale
- Accumulo di frana antico
- Calcescisti intensamente alterati e tettonizzati
- Calcescisti i.s.
- Metabasiti i.s.
- Limite inferiore, *presunto*, del settore di versante interessato da fenomeni di deformazione gravitativa profonda
- Limite inferiore, *presunto*, paleofrana
- Superficie di scioglimento della frana riattivatosi nel Novembre 2000
- Limite :
 a) certo
 b) presunto