

COMMITTENTE:



RETE FERROVIARIA ITALIANA  
GRUPPO FERROVIE DELLO STATO ITALIANE

RETE FERROVIARIA ITALIANA S.p.A.  
DIREZIONE OPERATIVA INFRASTRUTTURA TERRITORIALE (DOT)

PROGETTAZIONE:

PROGETTISTA

**ETS S.r.l.**

Via Benedetto Croce, 68  
00142 Roma  
email: info@etsingegneria.it

SOGGETTO TECNICO: RFI - DIREZIONE OPERATIVA INFRASTRUTTURA TERRITORIALE DI GENOVA  
S.O. INGEGNERIA

**PROGETTO ESECUTIVO**

Aggiornamento della Progettazione Esecutiva della galleria artificiale di Mele (compreso il relativo tracciato ferroviario, dal PL fino all'imbocco della galleria del Turchino), comprensiva degli interventi propedeutici alla realizzazione della galleria artificiale - Linea Genova - Ovada - Acqui Terme


**PLANIMETRIA UBICAZIONE INDAGINI GEOGNOSTICHE**

SCALA : 1:1.000  
FOGLIO 1 di 1

PROGETTO/ANNO	SOTT'OPR.	LIVELLO	NOME DOC.	PROGR.OP.	FASE FUNZ.	NUMERAZ.
3 5 3 7 2 3	0 0 0	P E	T S P N	0 1	0 0	0 2 0 7

Rev.	Descrizione	Progettista	Data	Verificato	Data	Approvato	Data	Autorizzato	Data
0	EMISSIONE	S.Pantaneschi	29/09/2023	M.G.Camuti	29/09/2023	M.Mattioli	29/09/2023		
1	REVISIONE	S.Pantaneschi	29/01/2024	M.G.Camuti	29/01/2024	M.Mattioli	29/01/2024		

LINEA	SEDE TECNICA
L 4 4 1	L 0 0 2 8 2

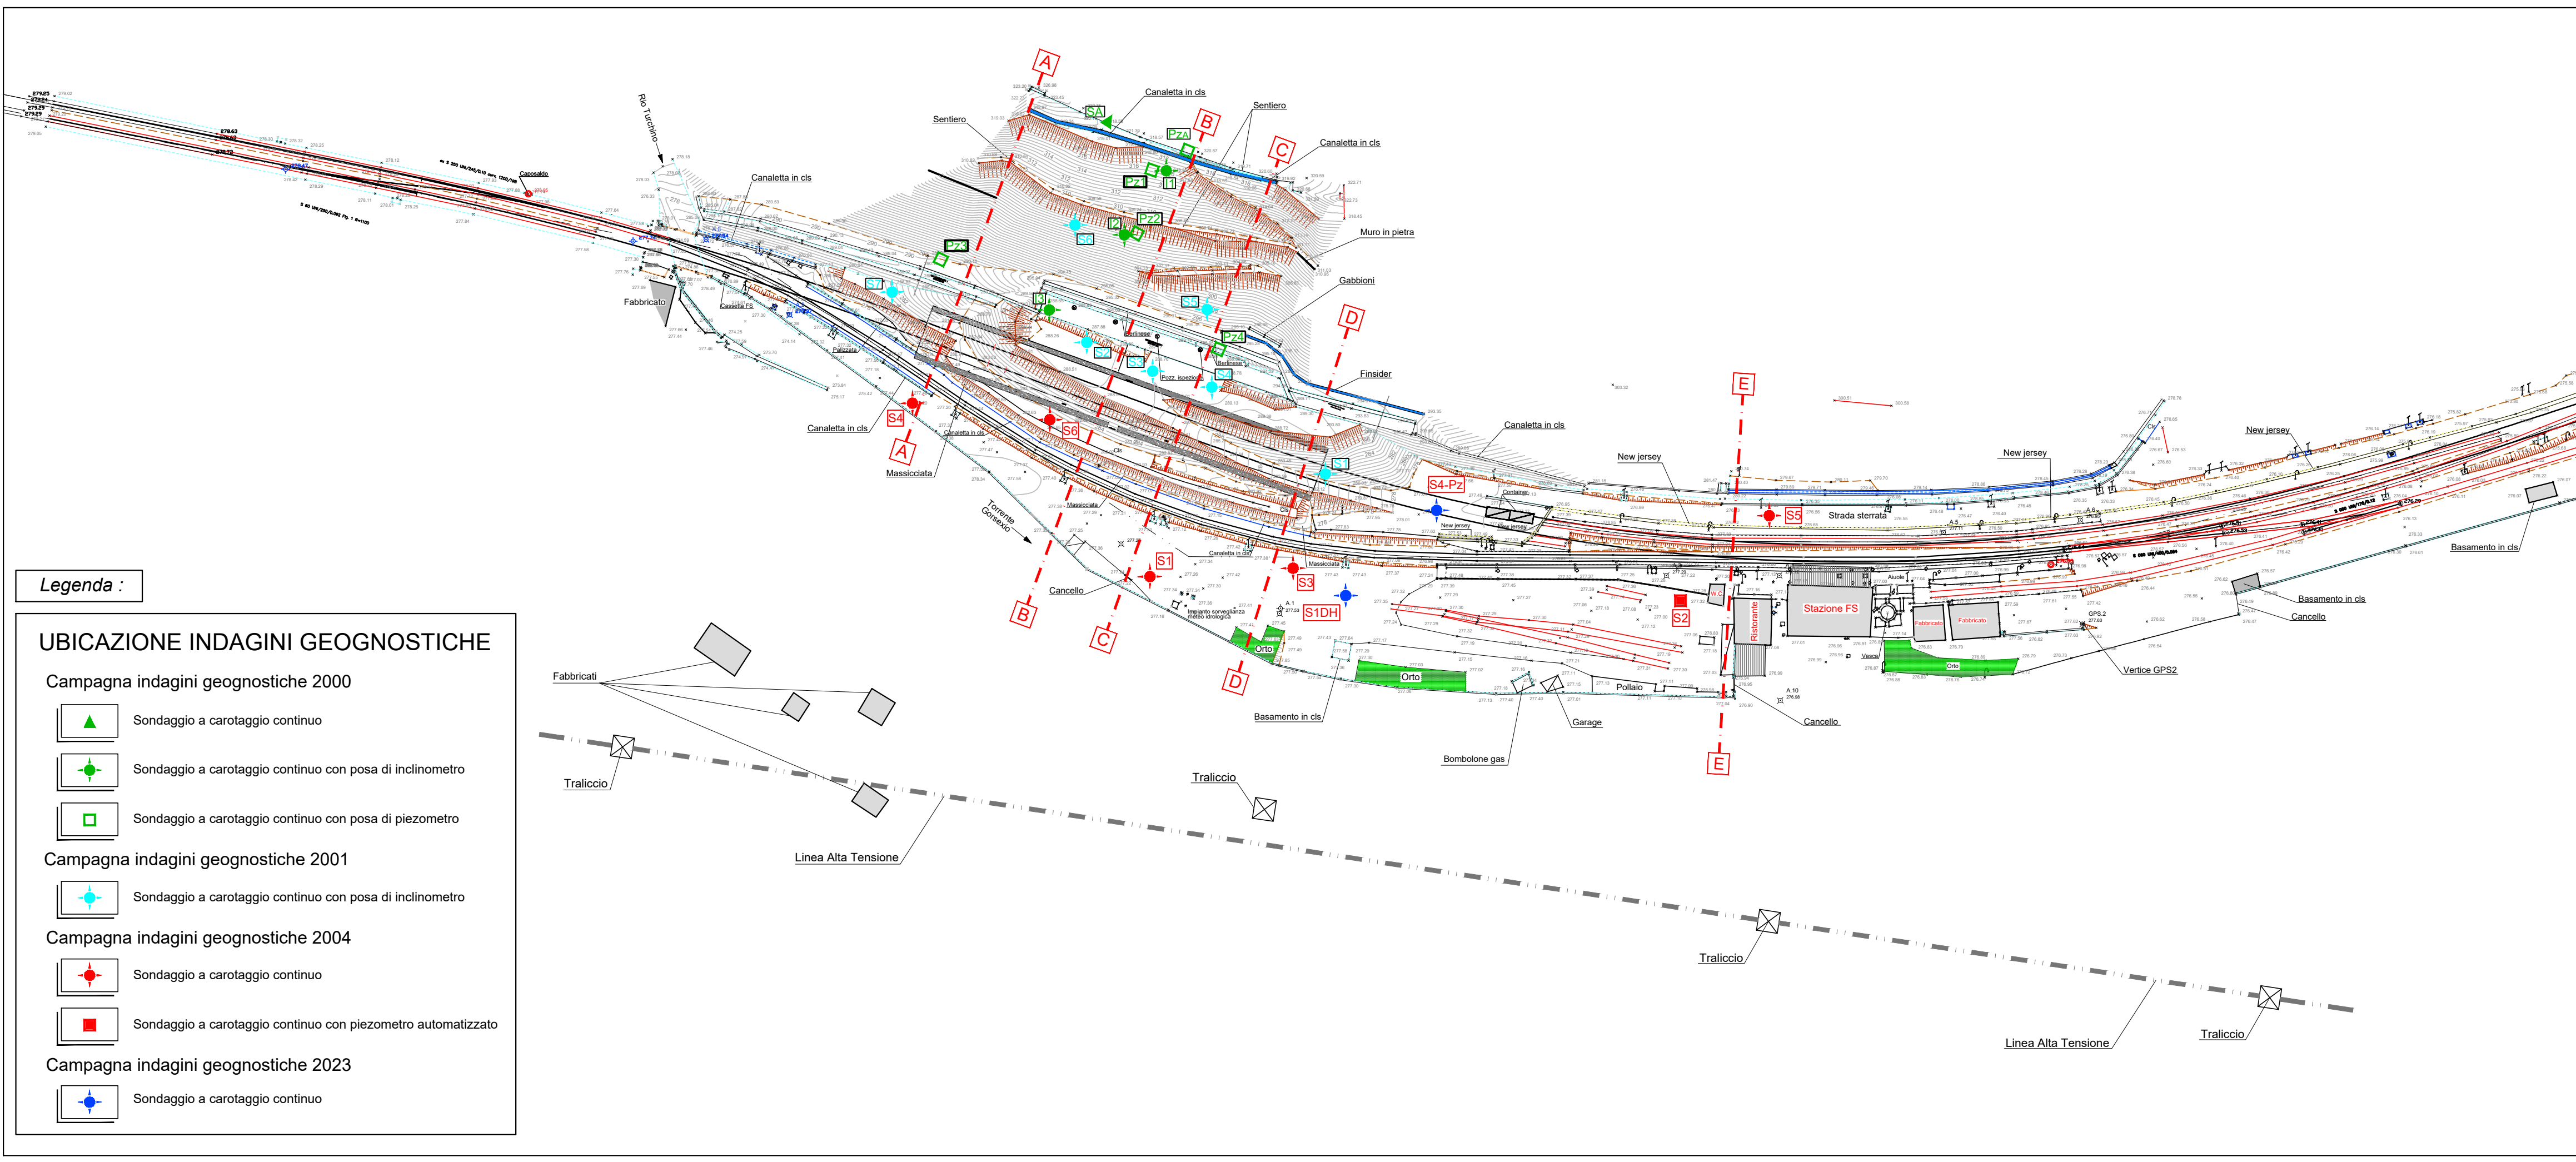

**Legenda :**

**UBICAZIONE INDAGINI GEOGNOSTICHE**

**Campagna indagini geognostiche 2000**

- Sondaggio a carotaggio continuo
- Sondaggio a carotaggio continuo con posa di inclinometro
- Sondaggio a carotaggio continuo con posa di piezometro

**Campagna indagini geognostiche 2001**

- Sondaggio a carotaggio continuo con posa di inclinometro

**Campagna indagini geognostiche 2004**

- Sondaggio a carotaggio continuo
- Sondaggio a carotaggio continuo con piezometro automatizzato

**Campagna indagini geognostiche 2023**

- Sondaggio a carotaggio continuo