




SEZIONE D-D  
1:100

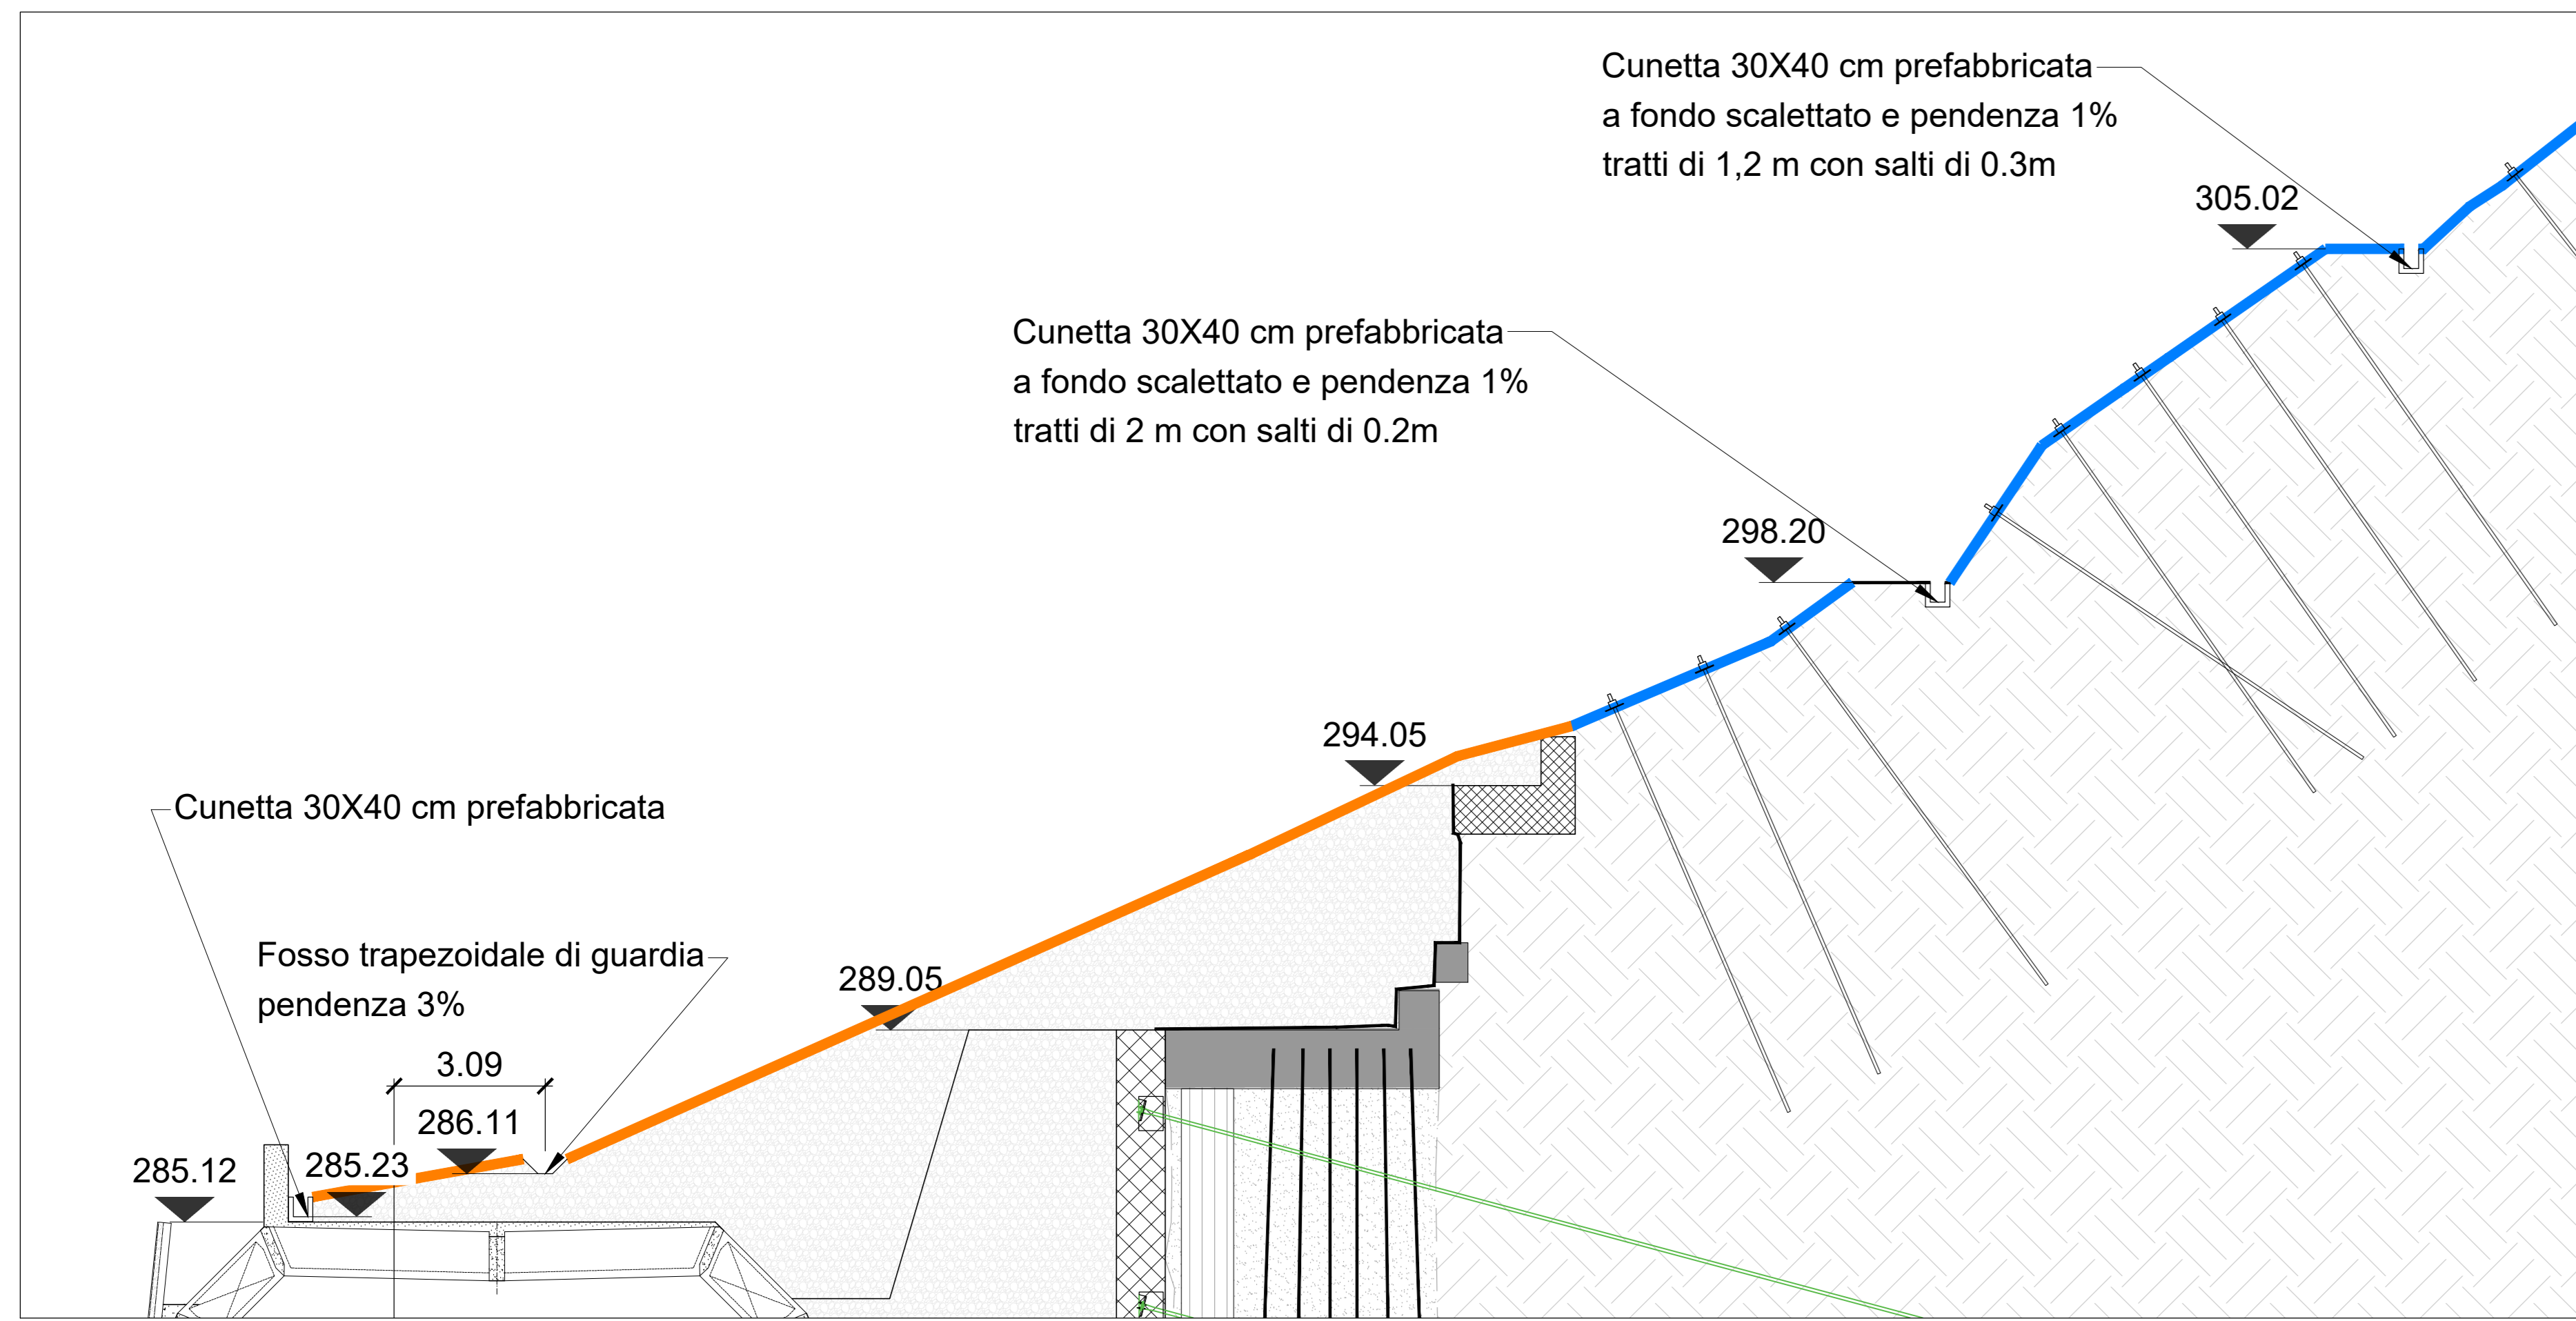


SEZIONE G-G  
1:100

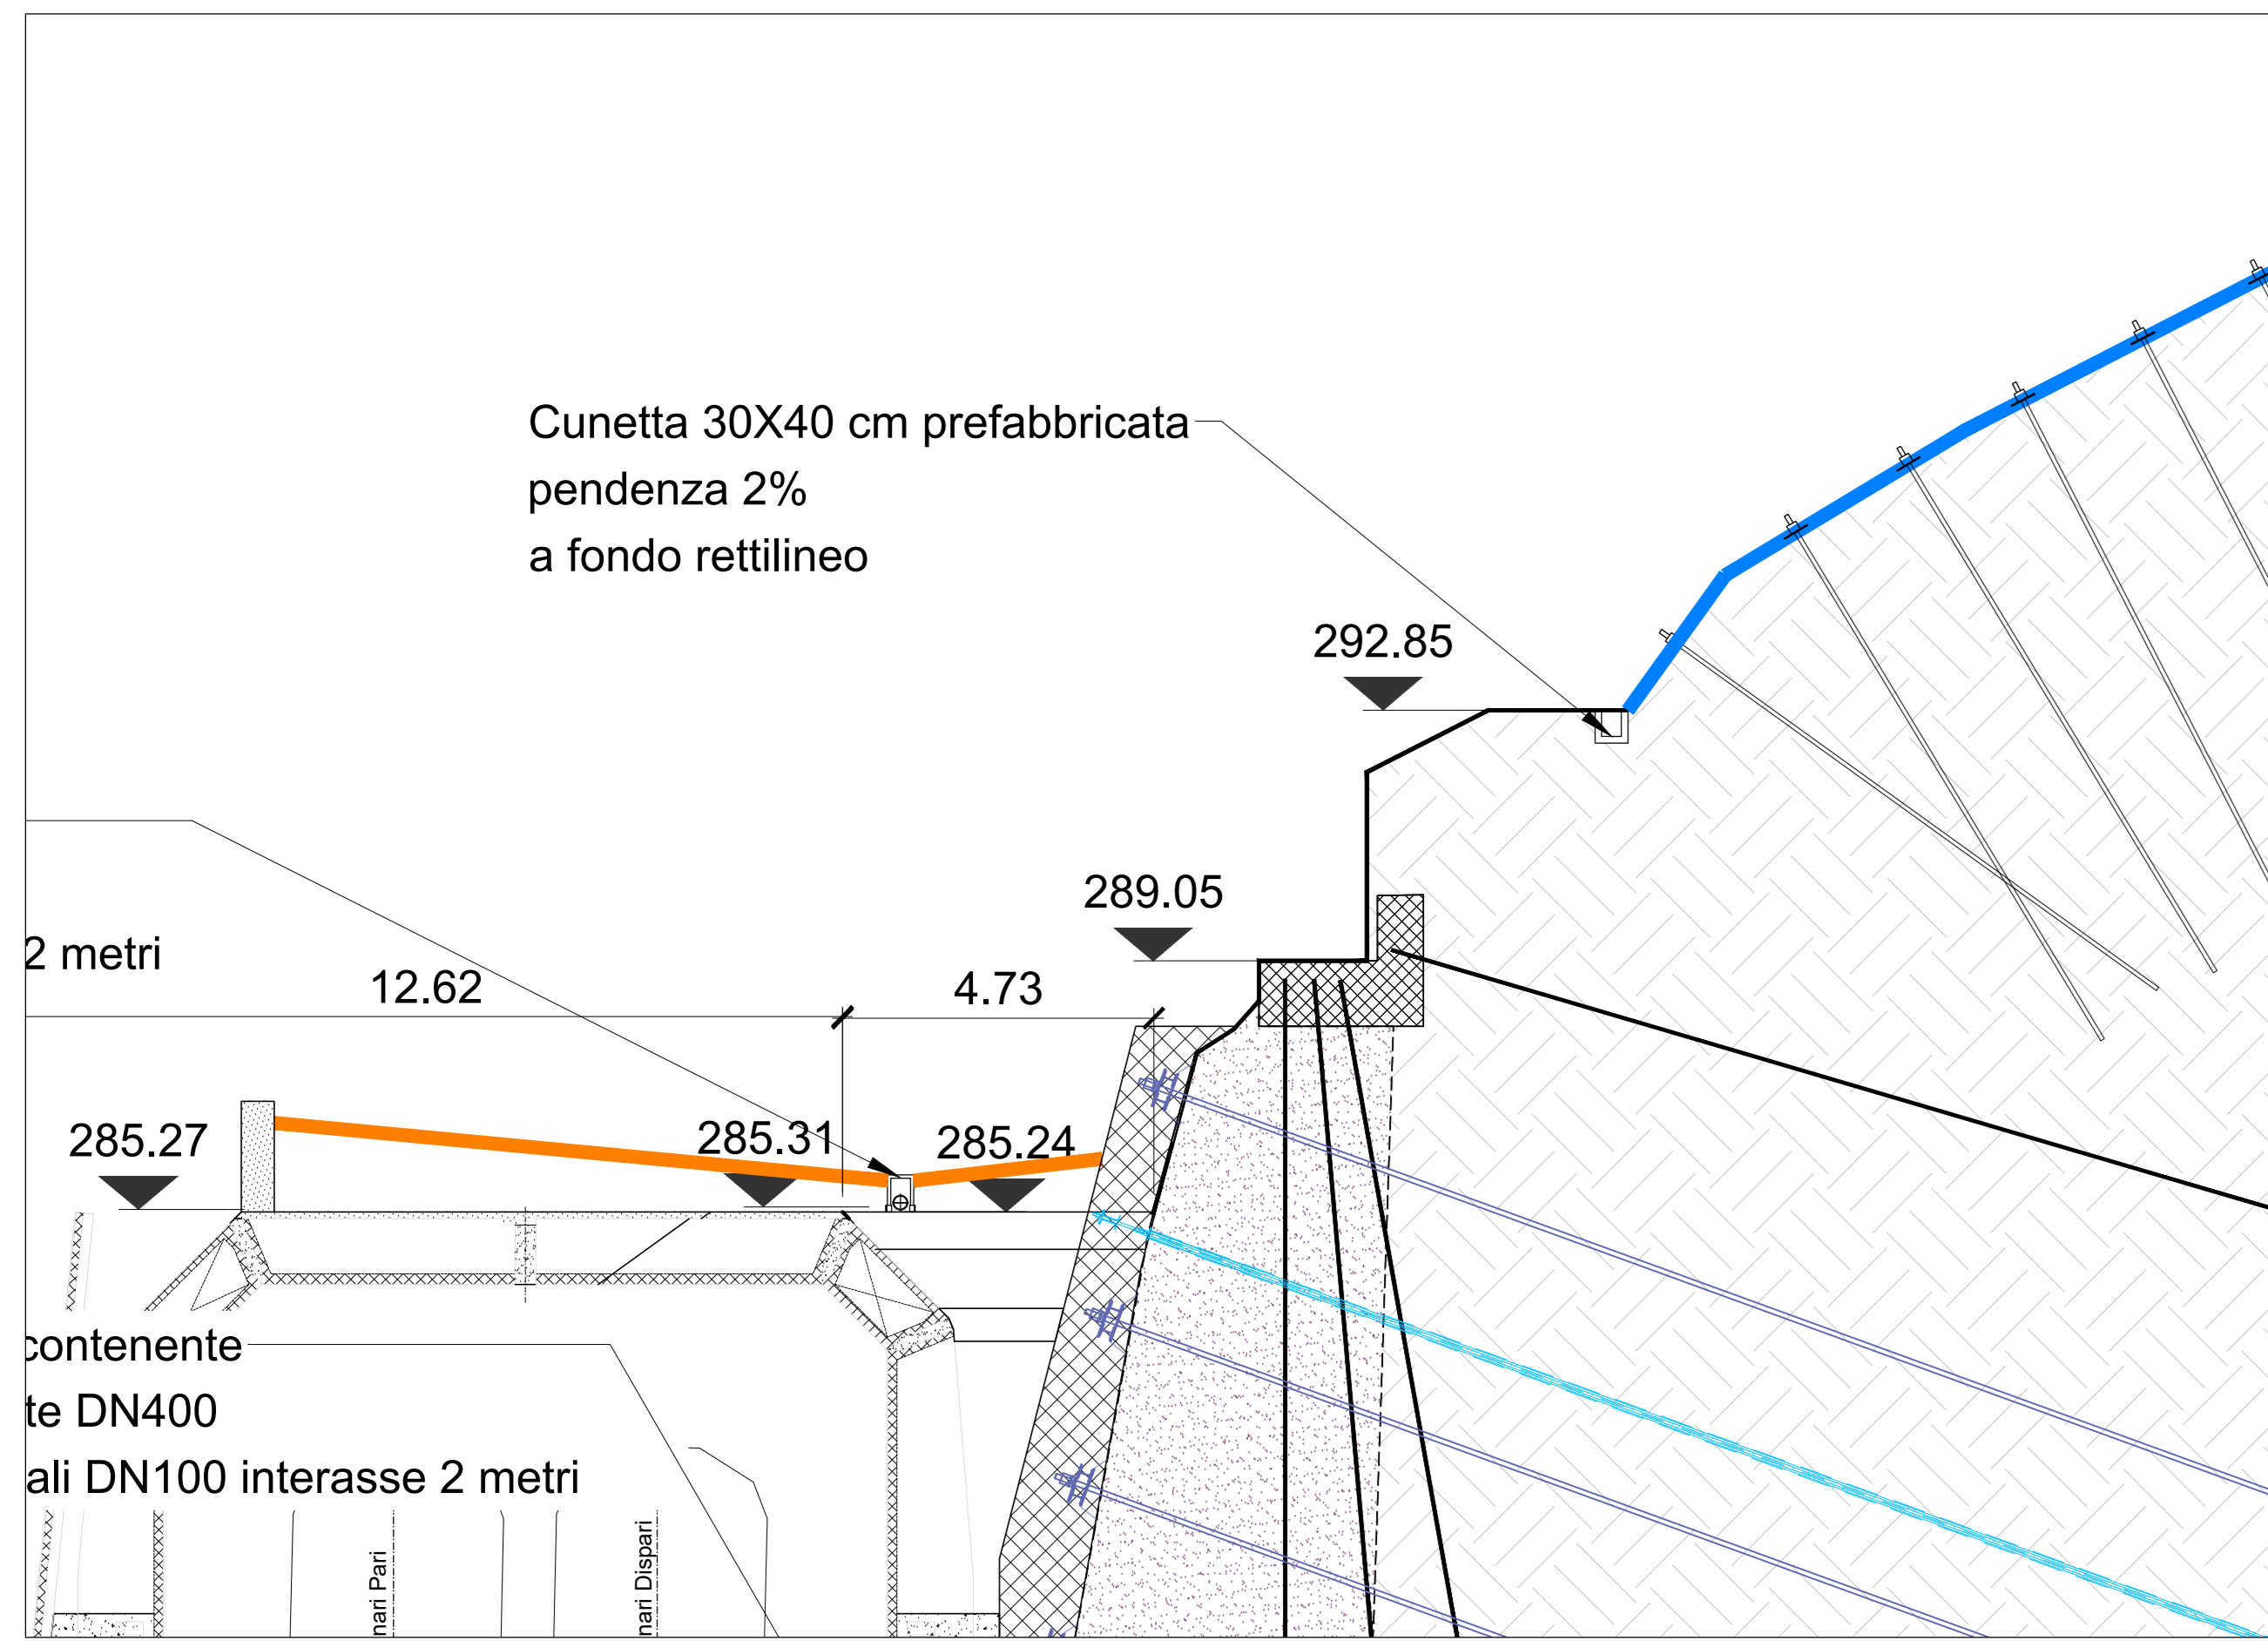

SEZIONE B-B  
1:100

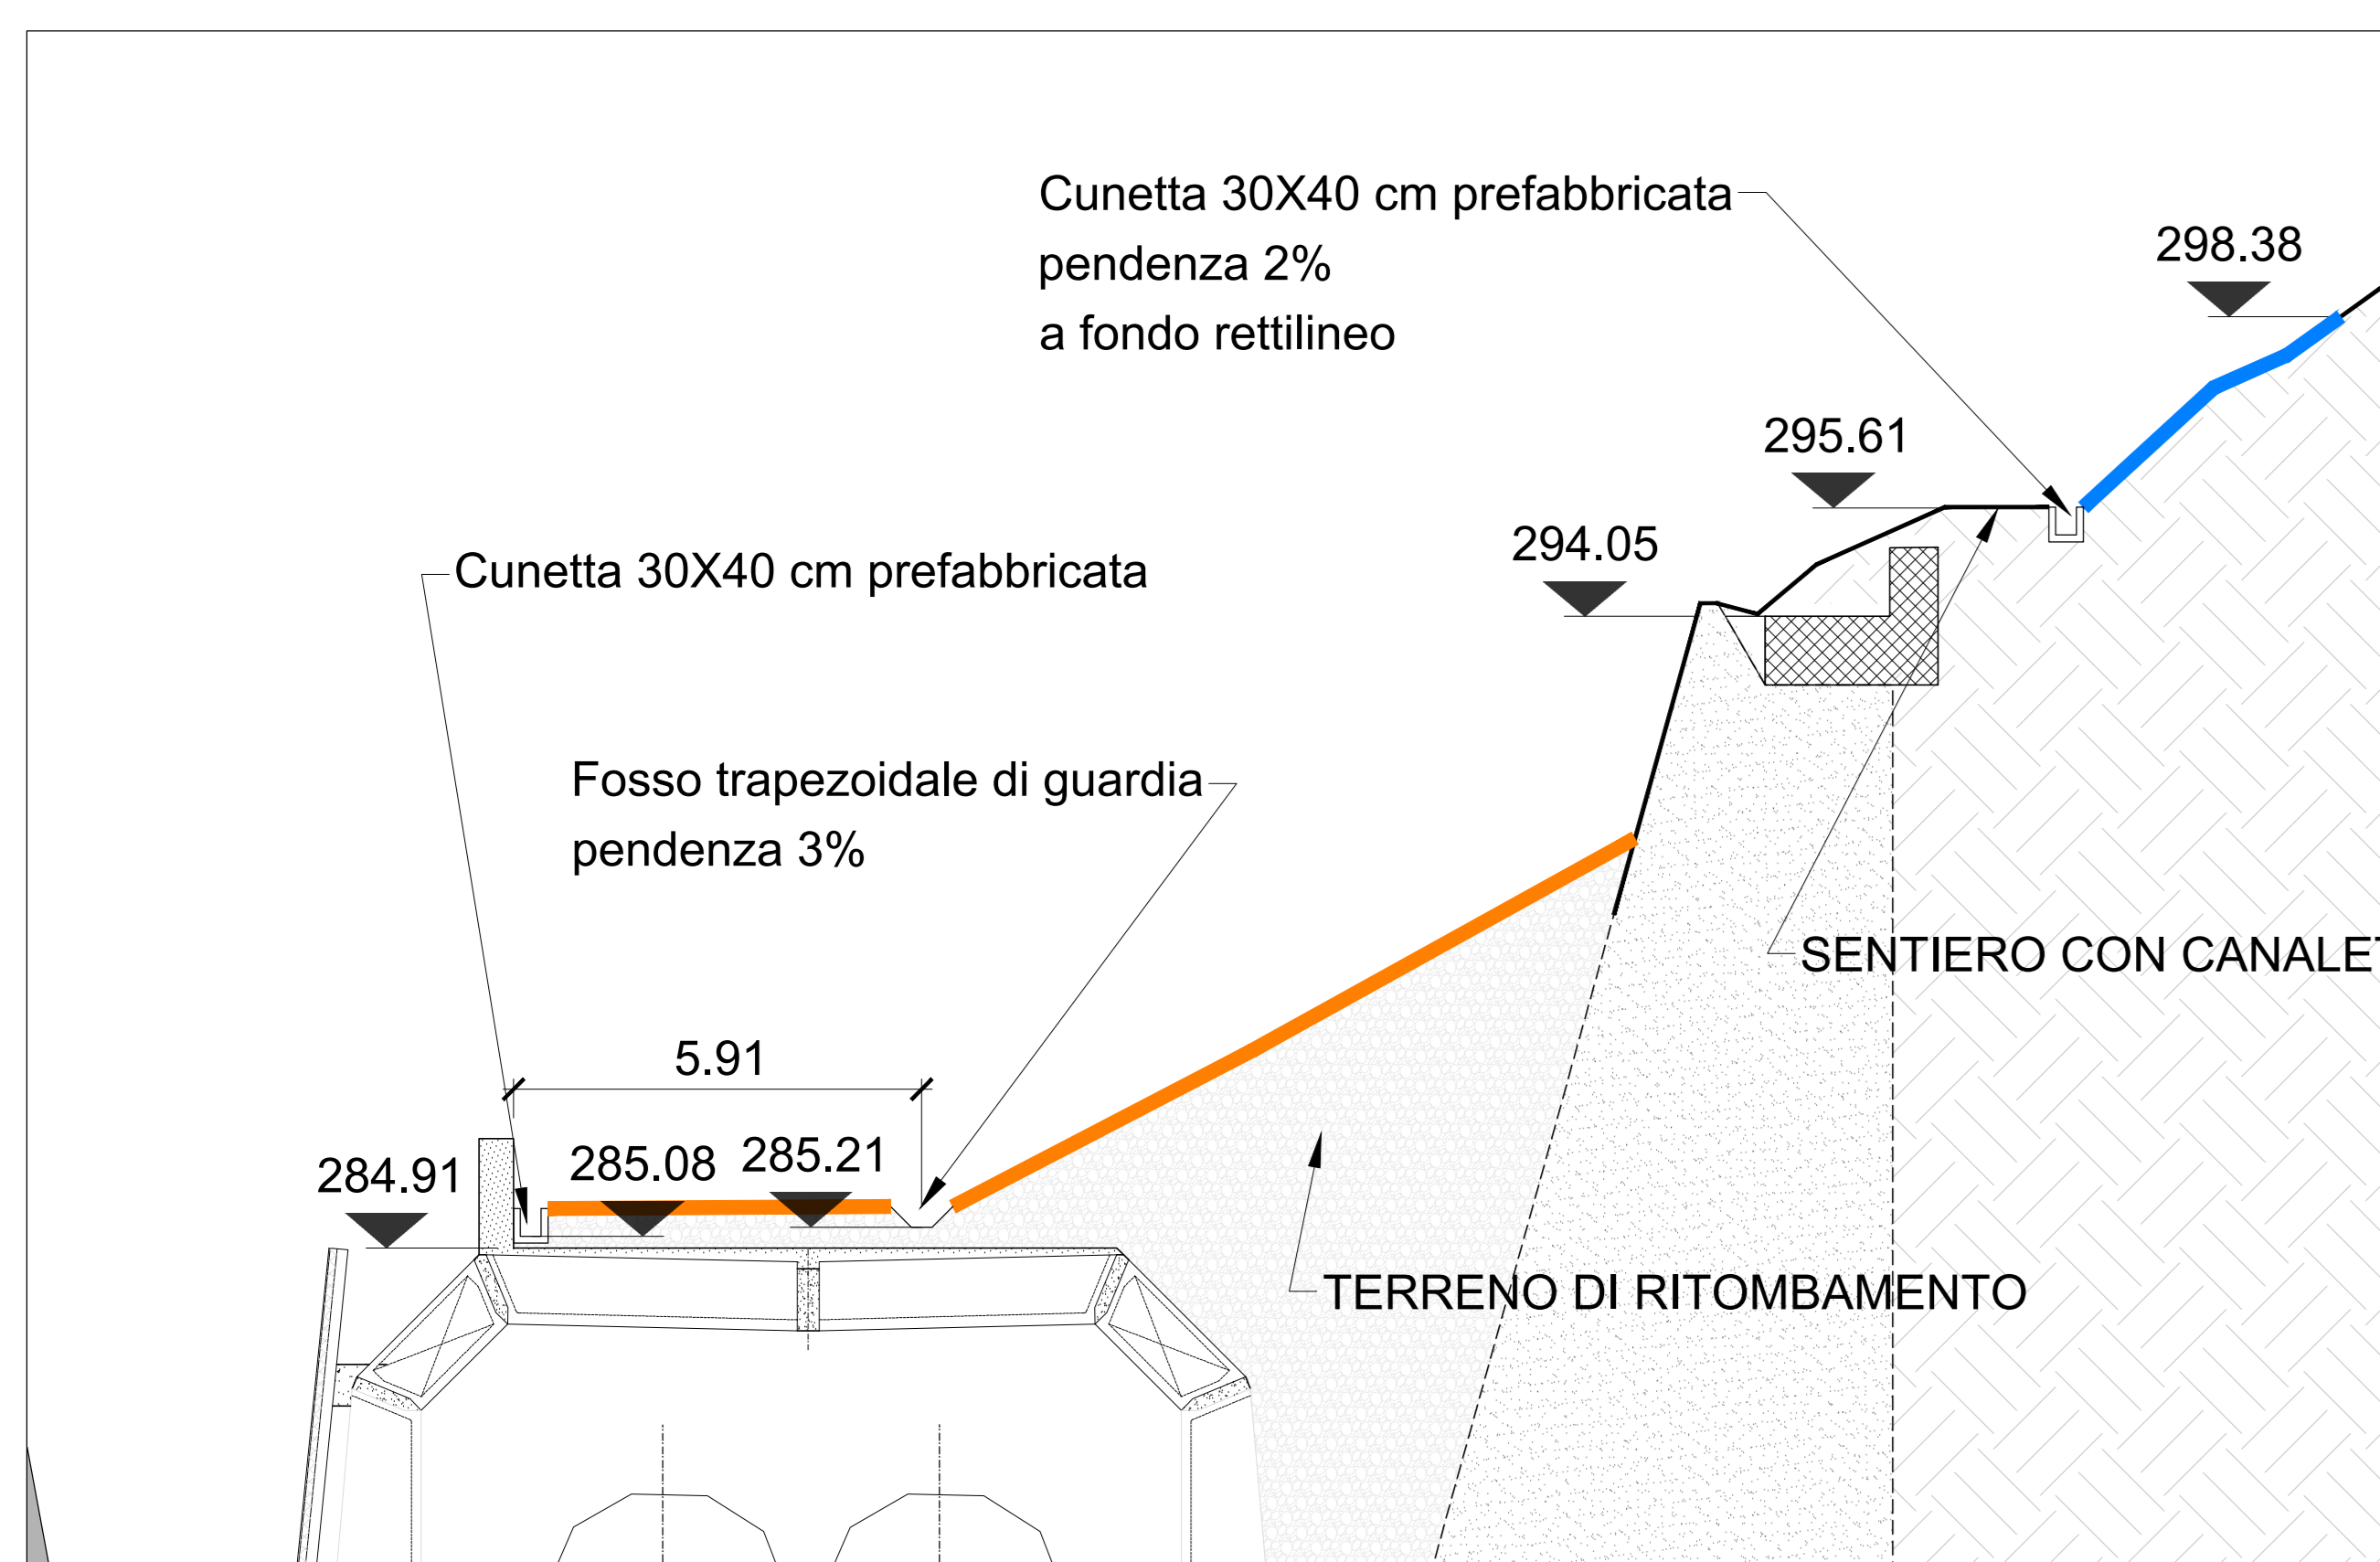

PLANIMETRIA DI SMALTIMENTO ACQUA DI VERSANTE  
1:200

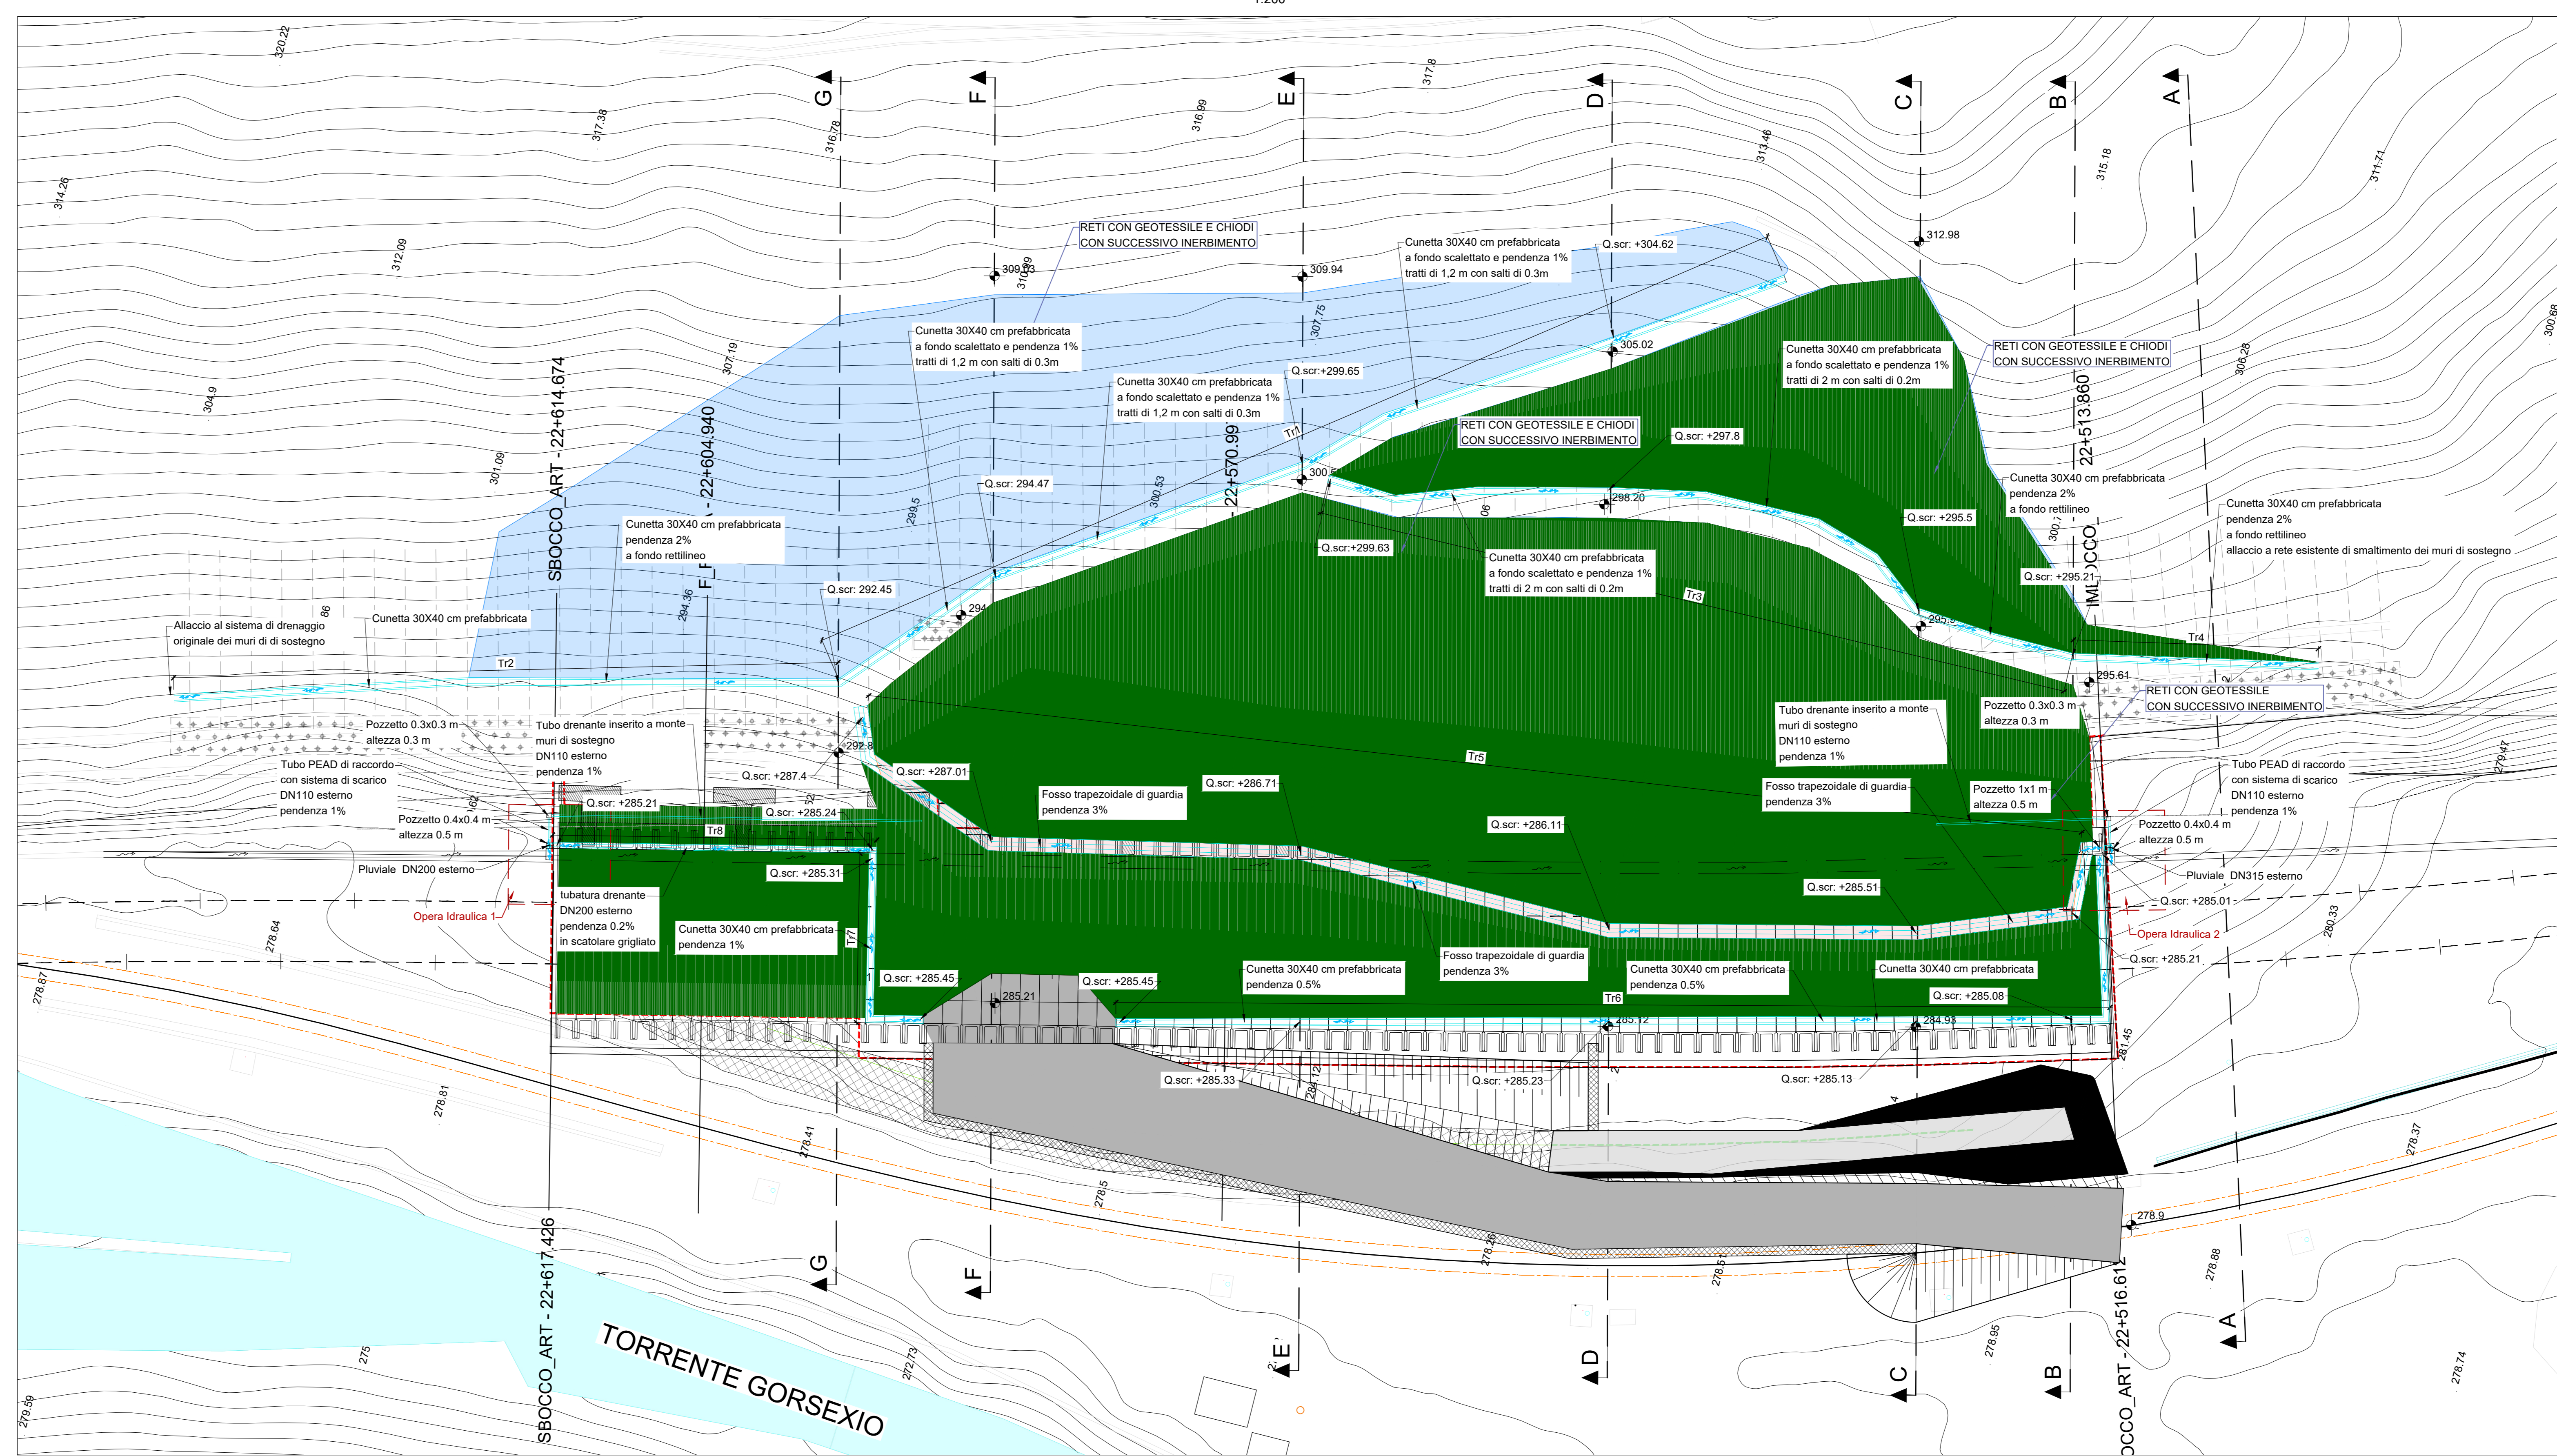

Opera Idraulica 1  
1:20  
sezione trasversale  
al tracciato ferroviario

Opera Idraulica 1  
1:20  
sezione longitudinale  
al tracciato ferroviario

Opera Idraulica 2  
1:20  
sezione trasversale  
al tracciato ferroviario

Opera Idraulica 2  
1:20  
sezione longitudinale  
al tracciato ferroviario

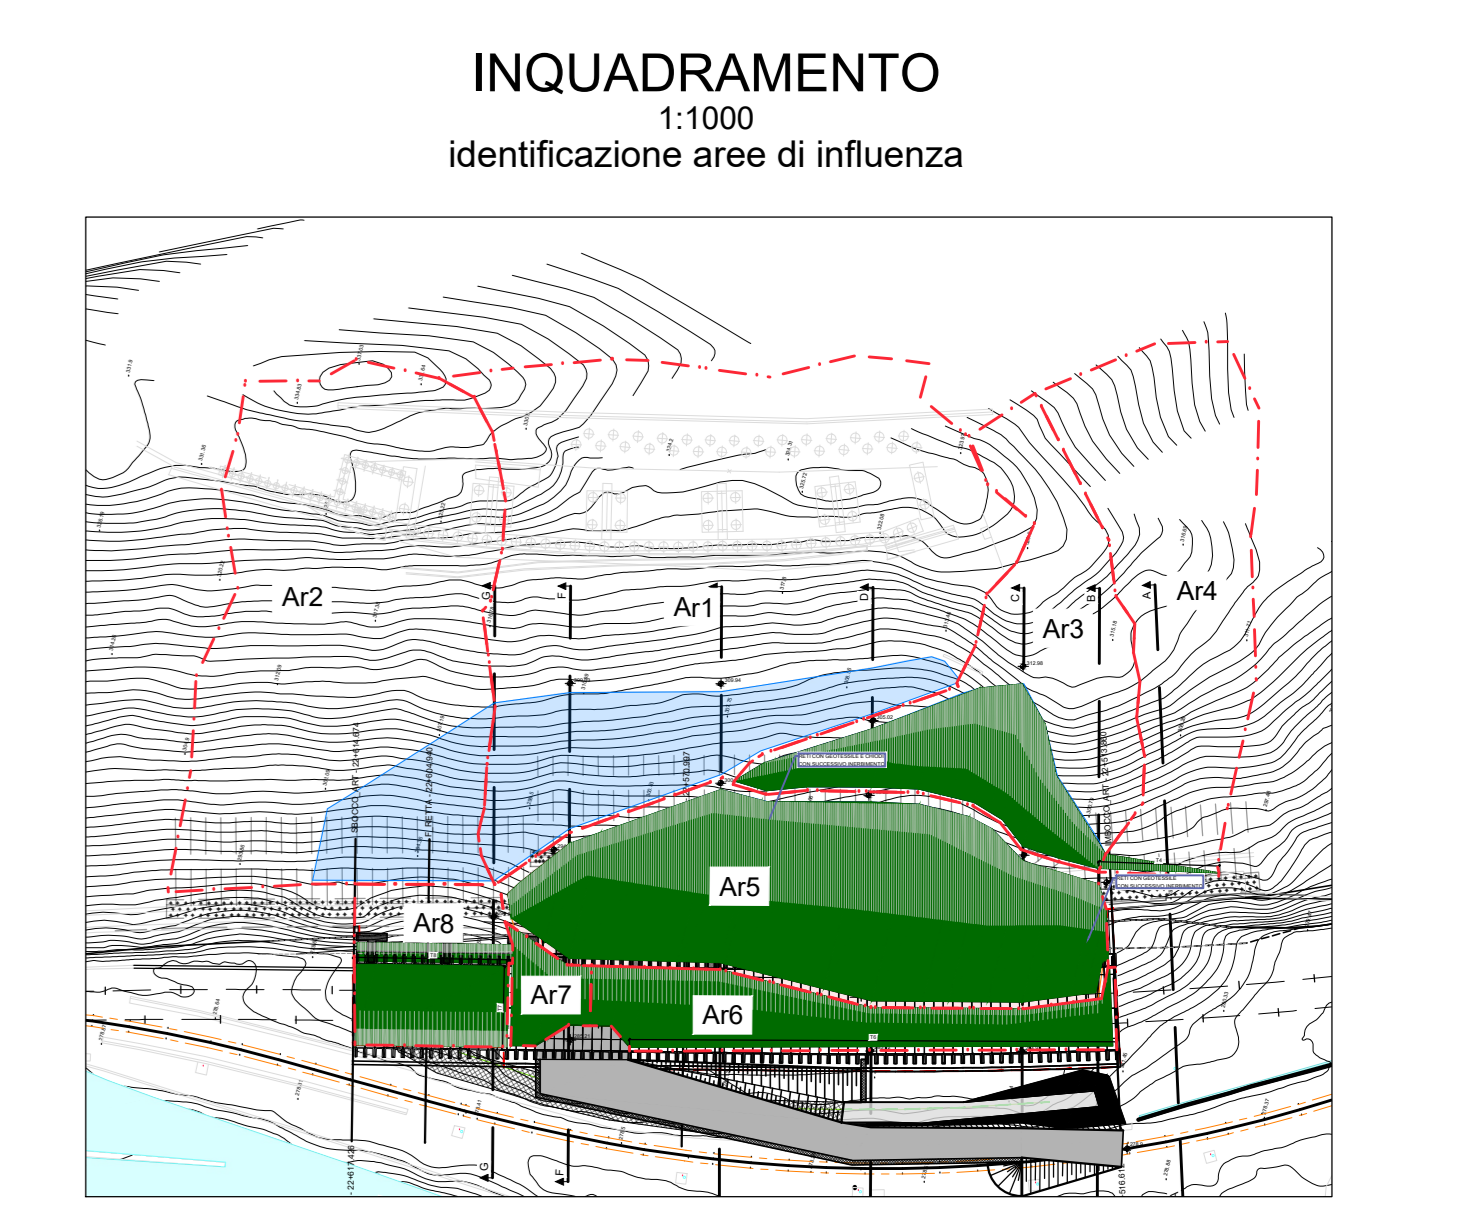
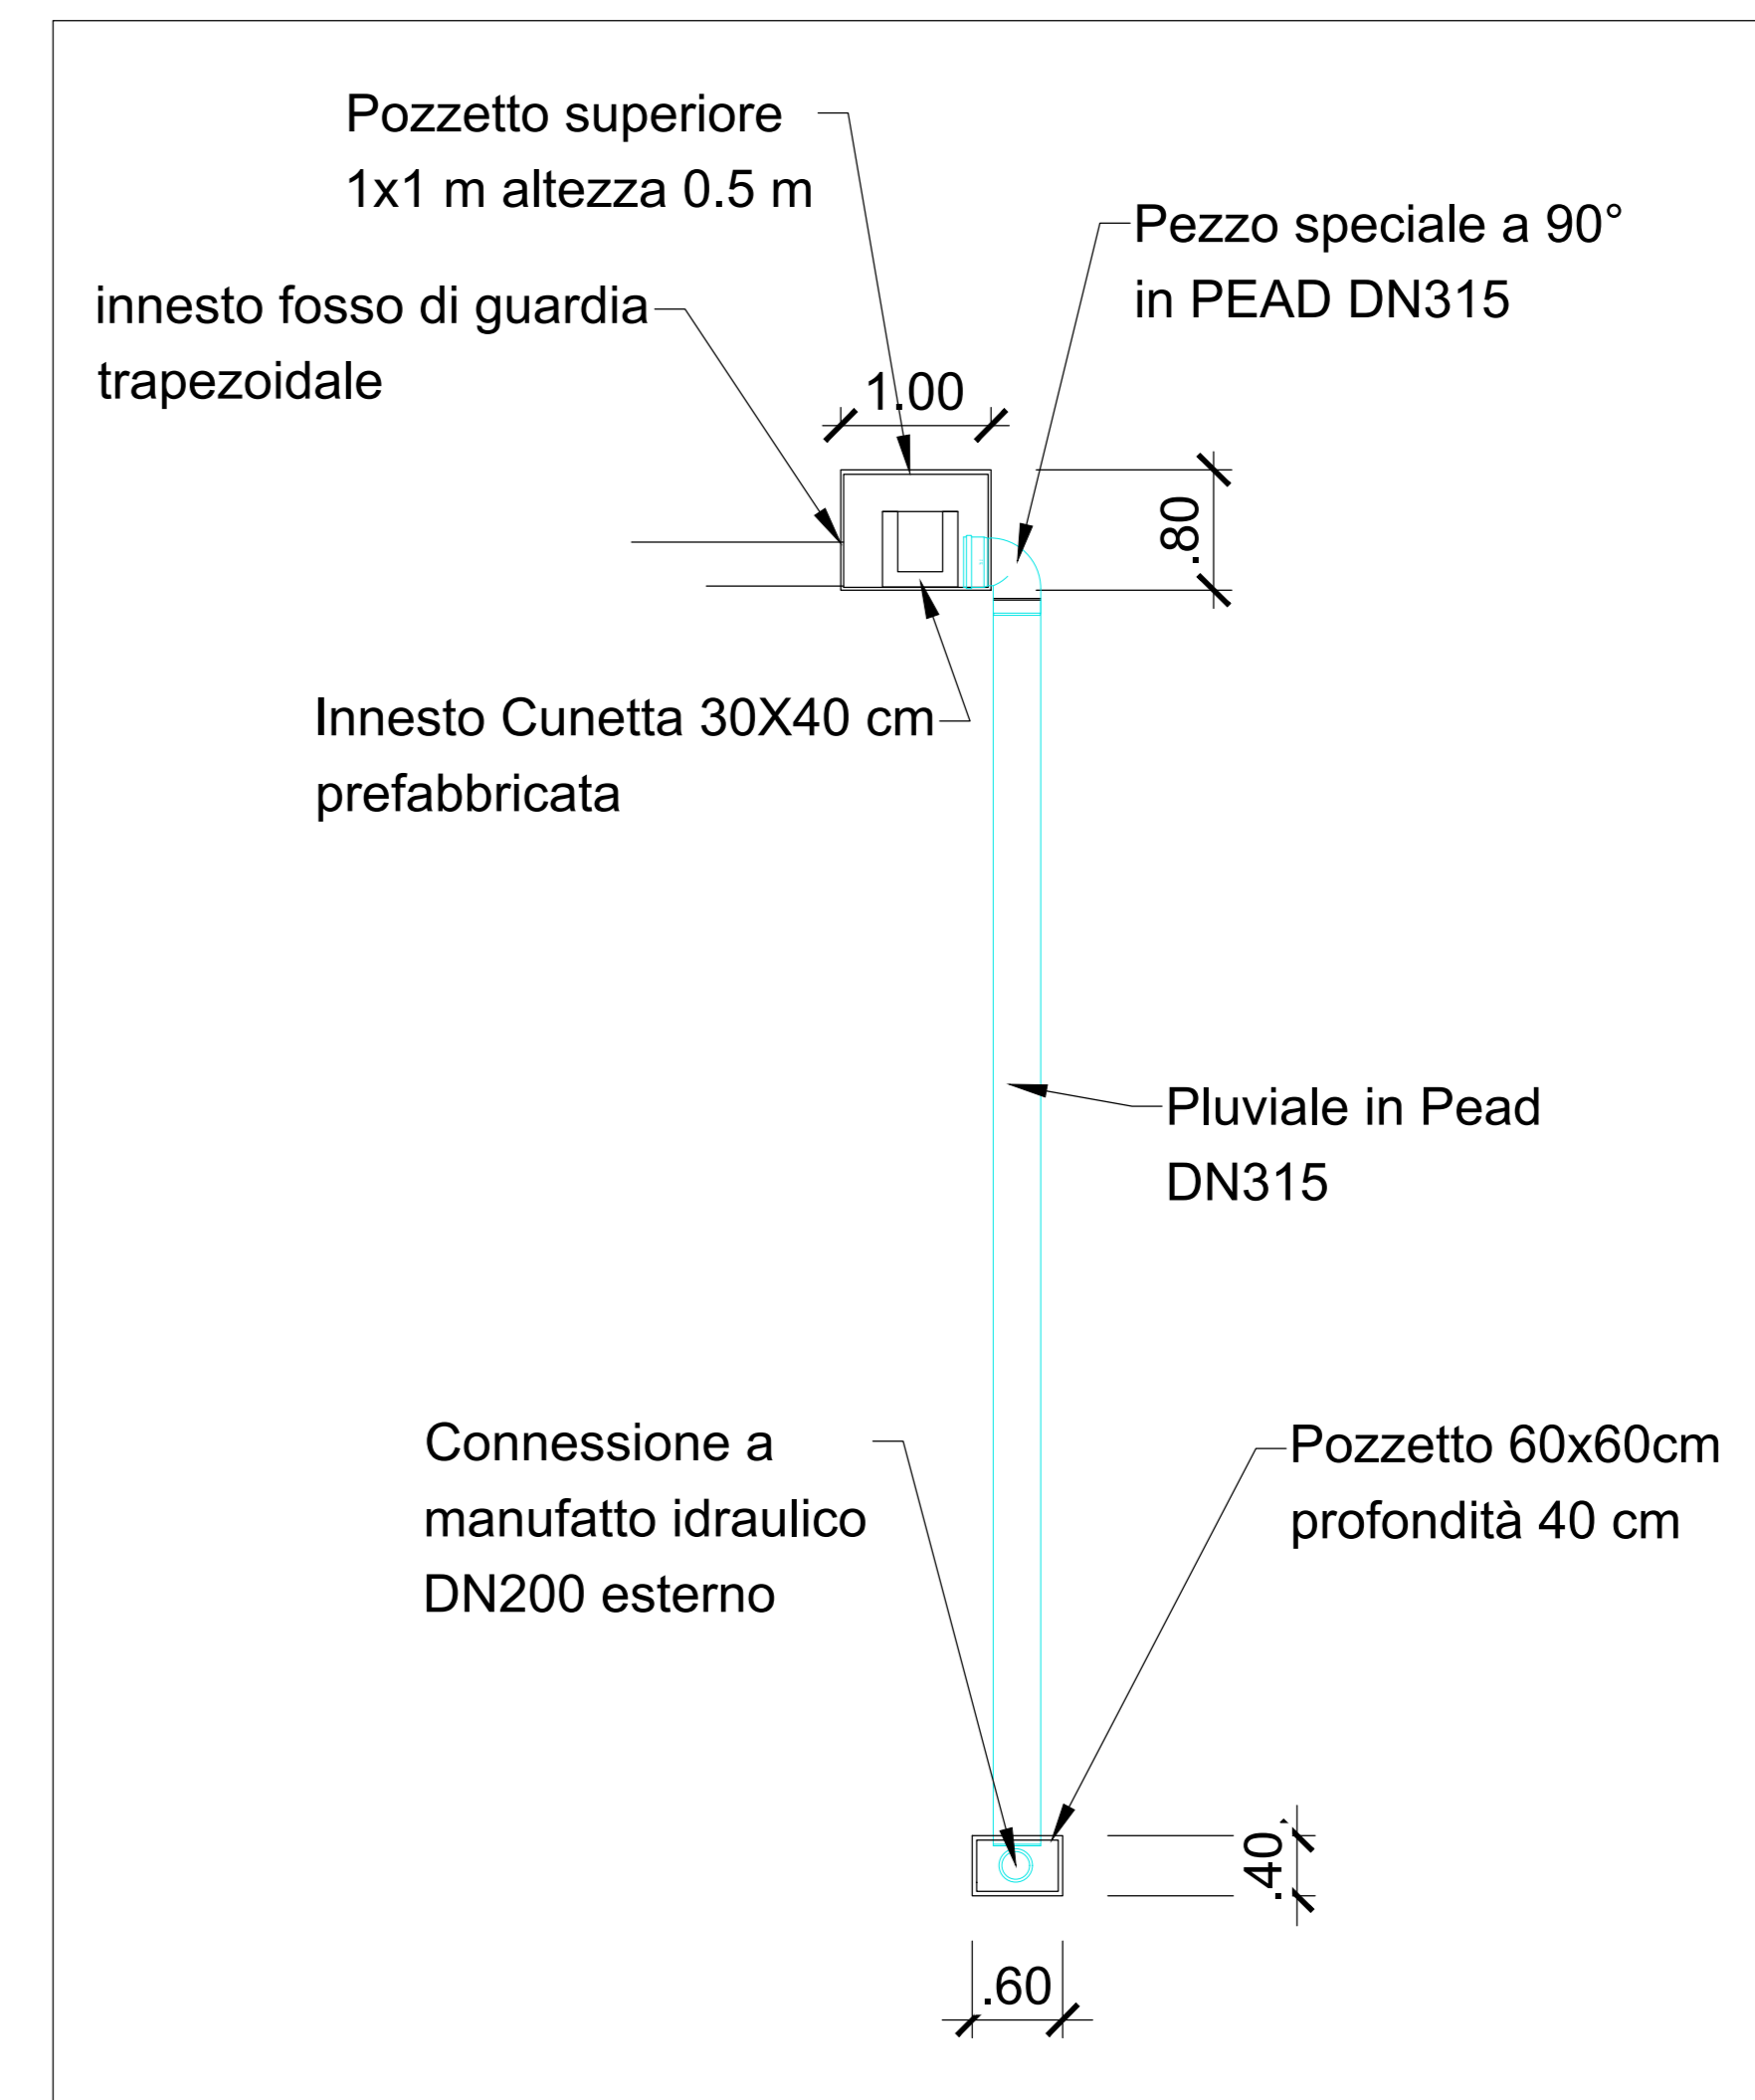
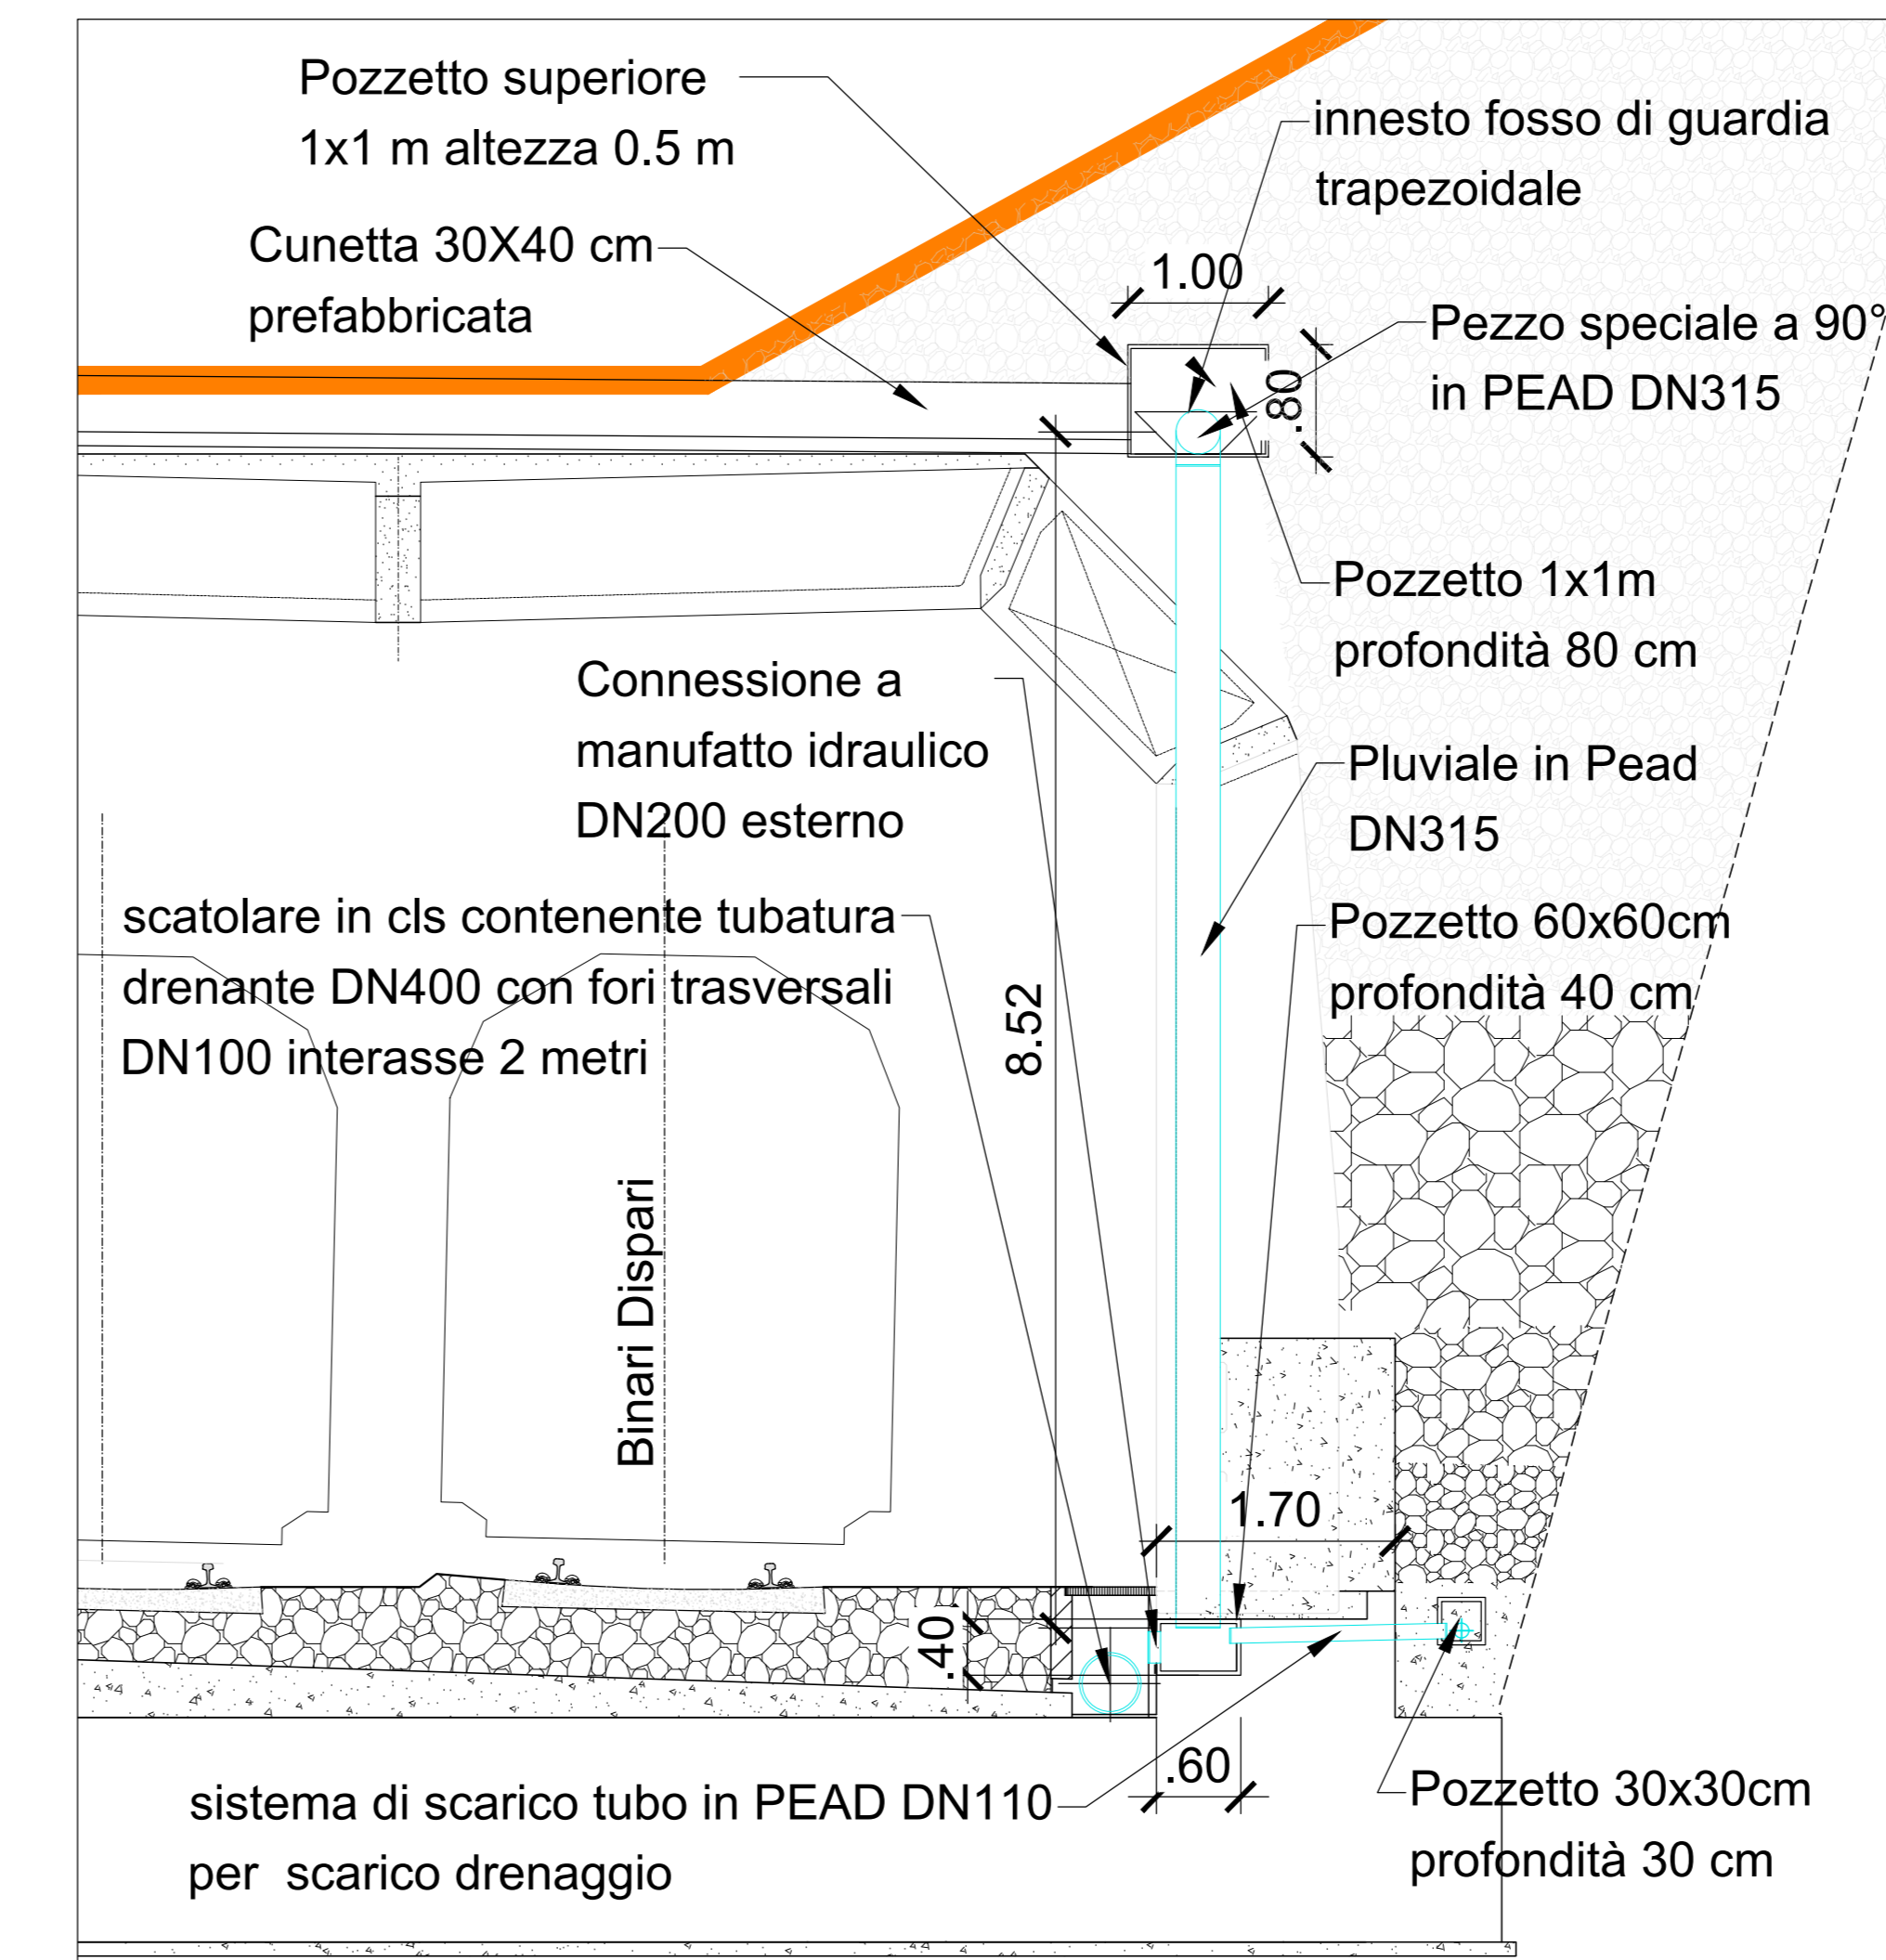
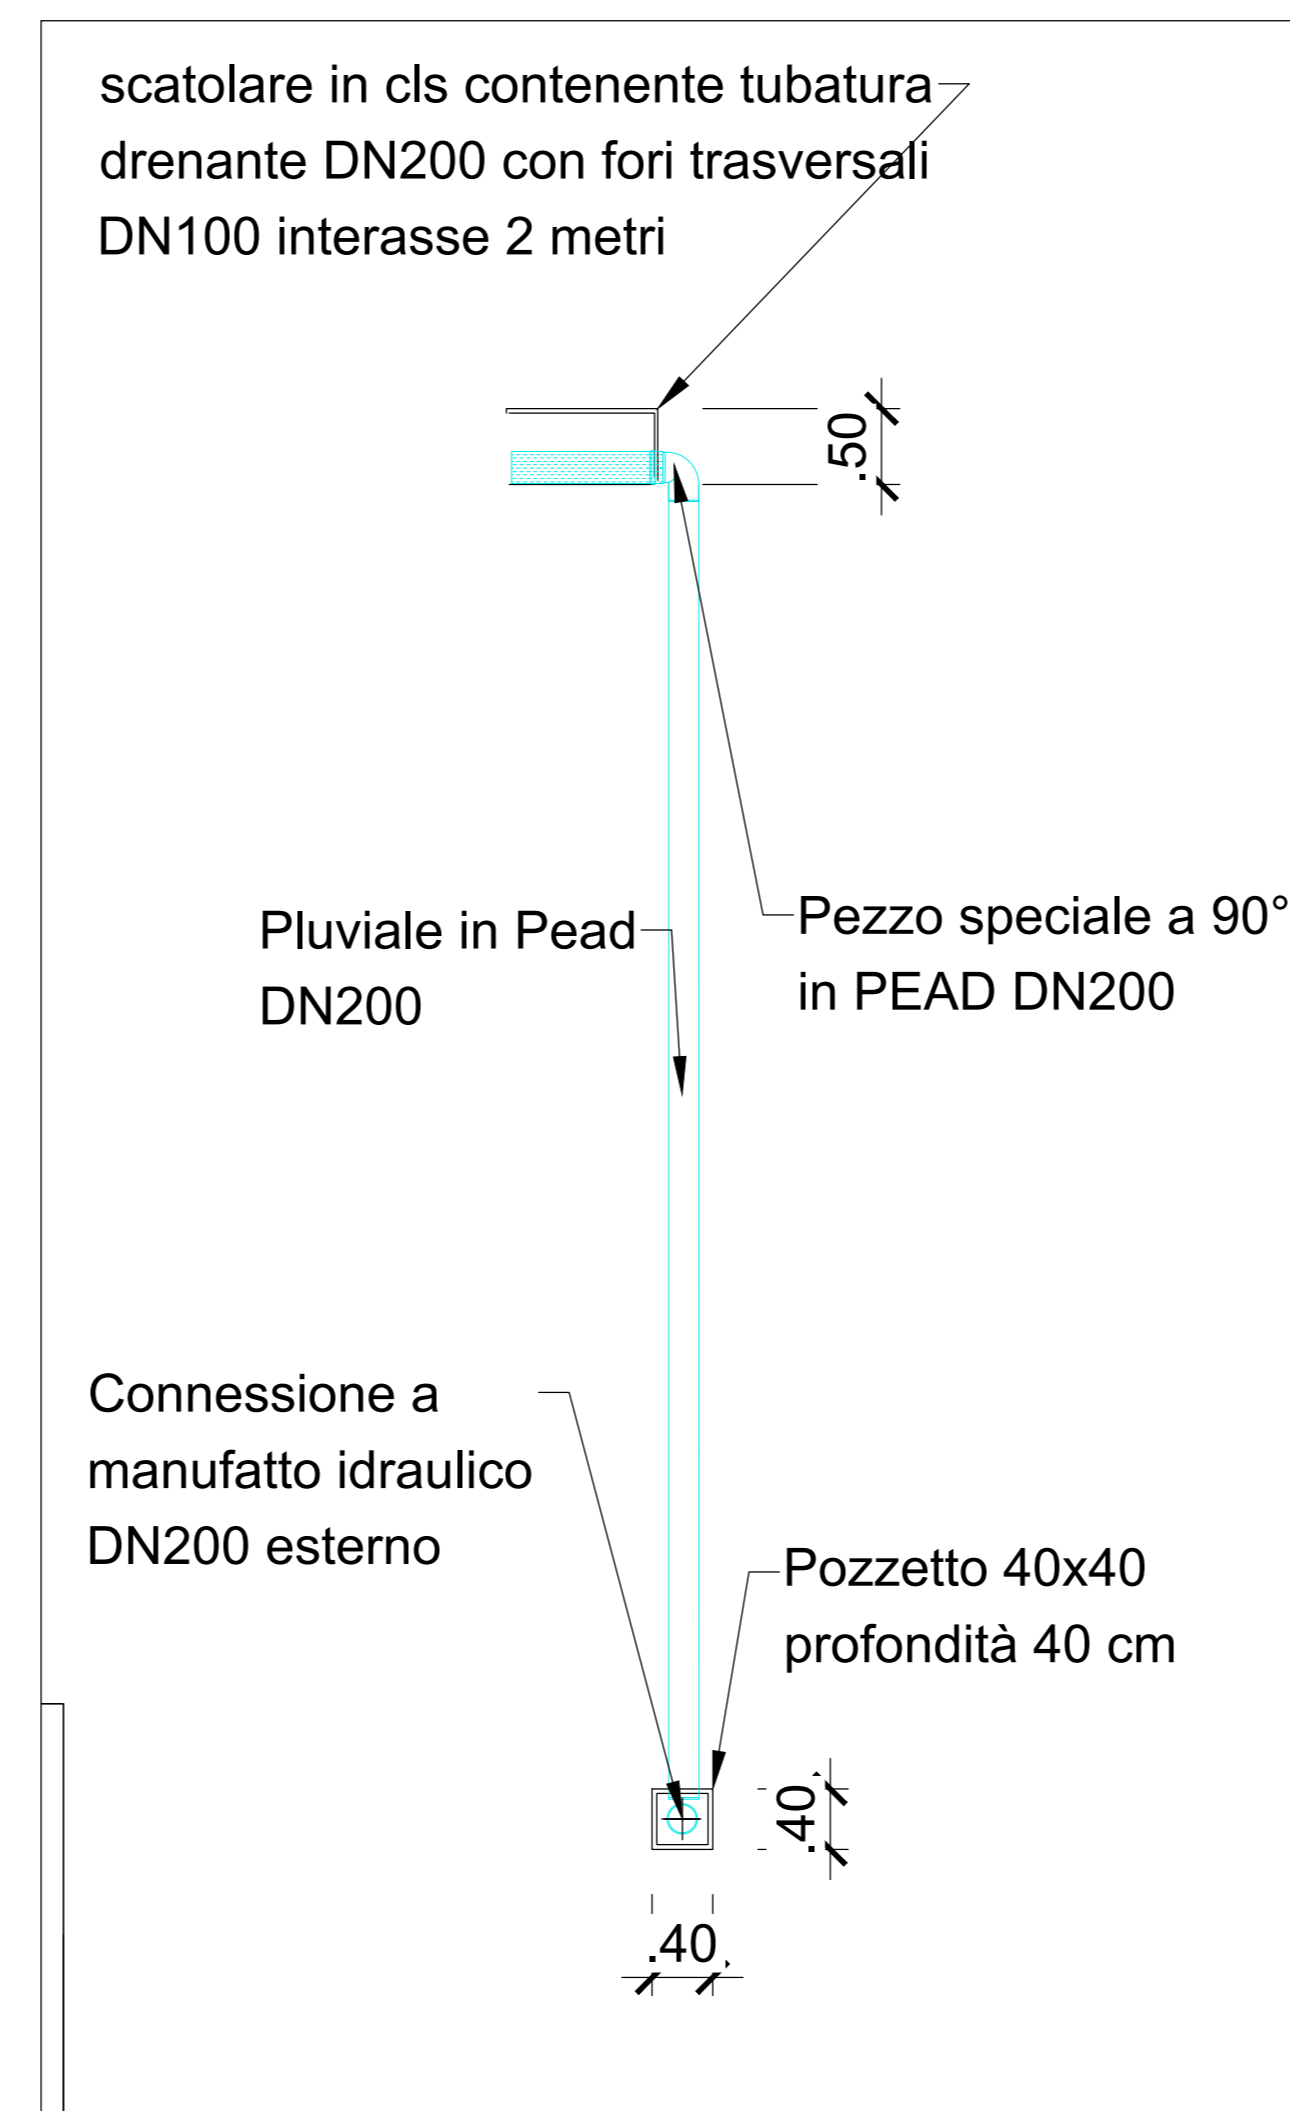
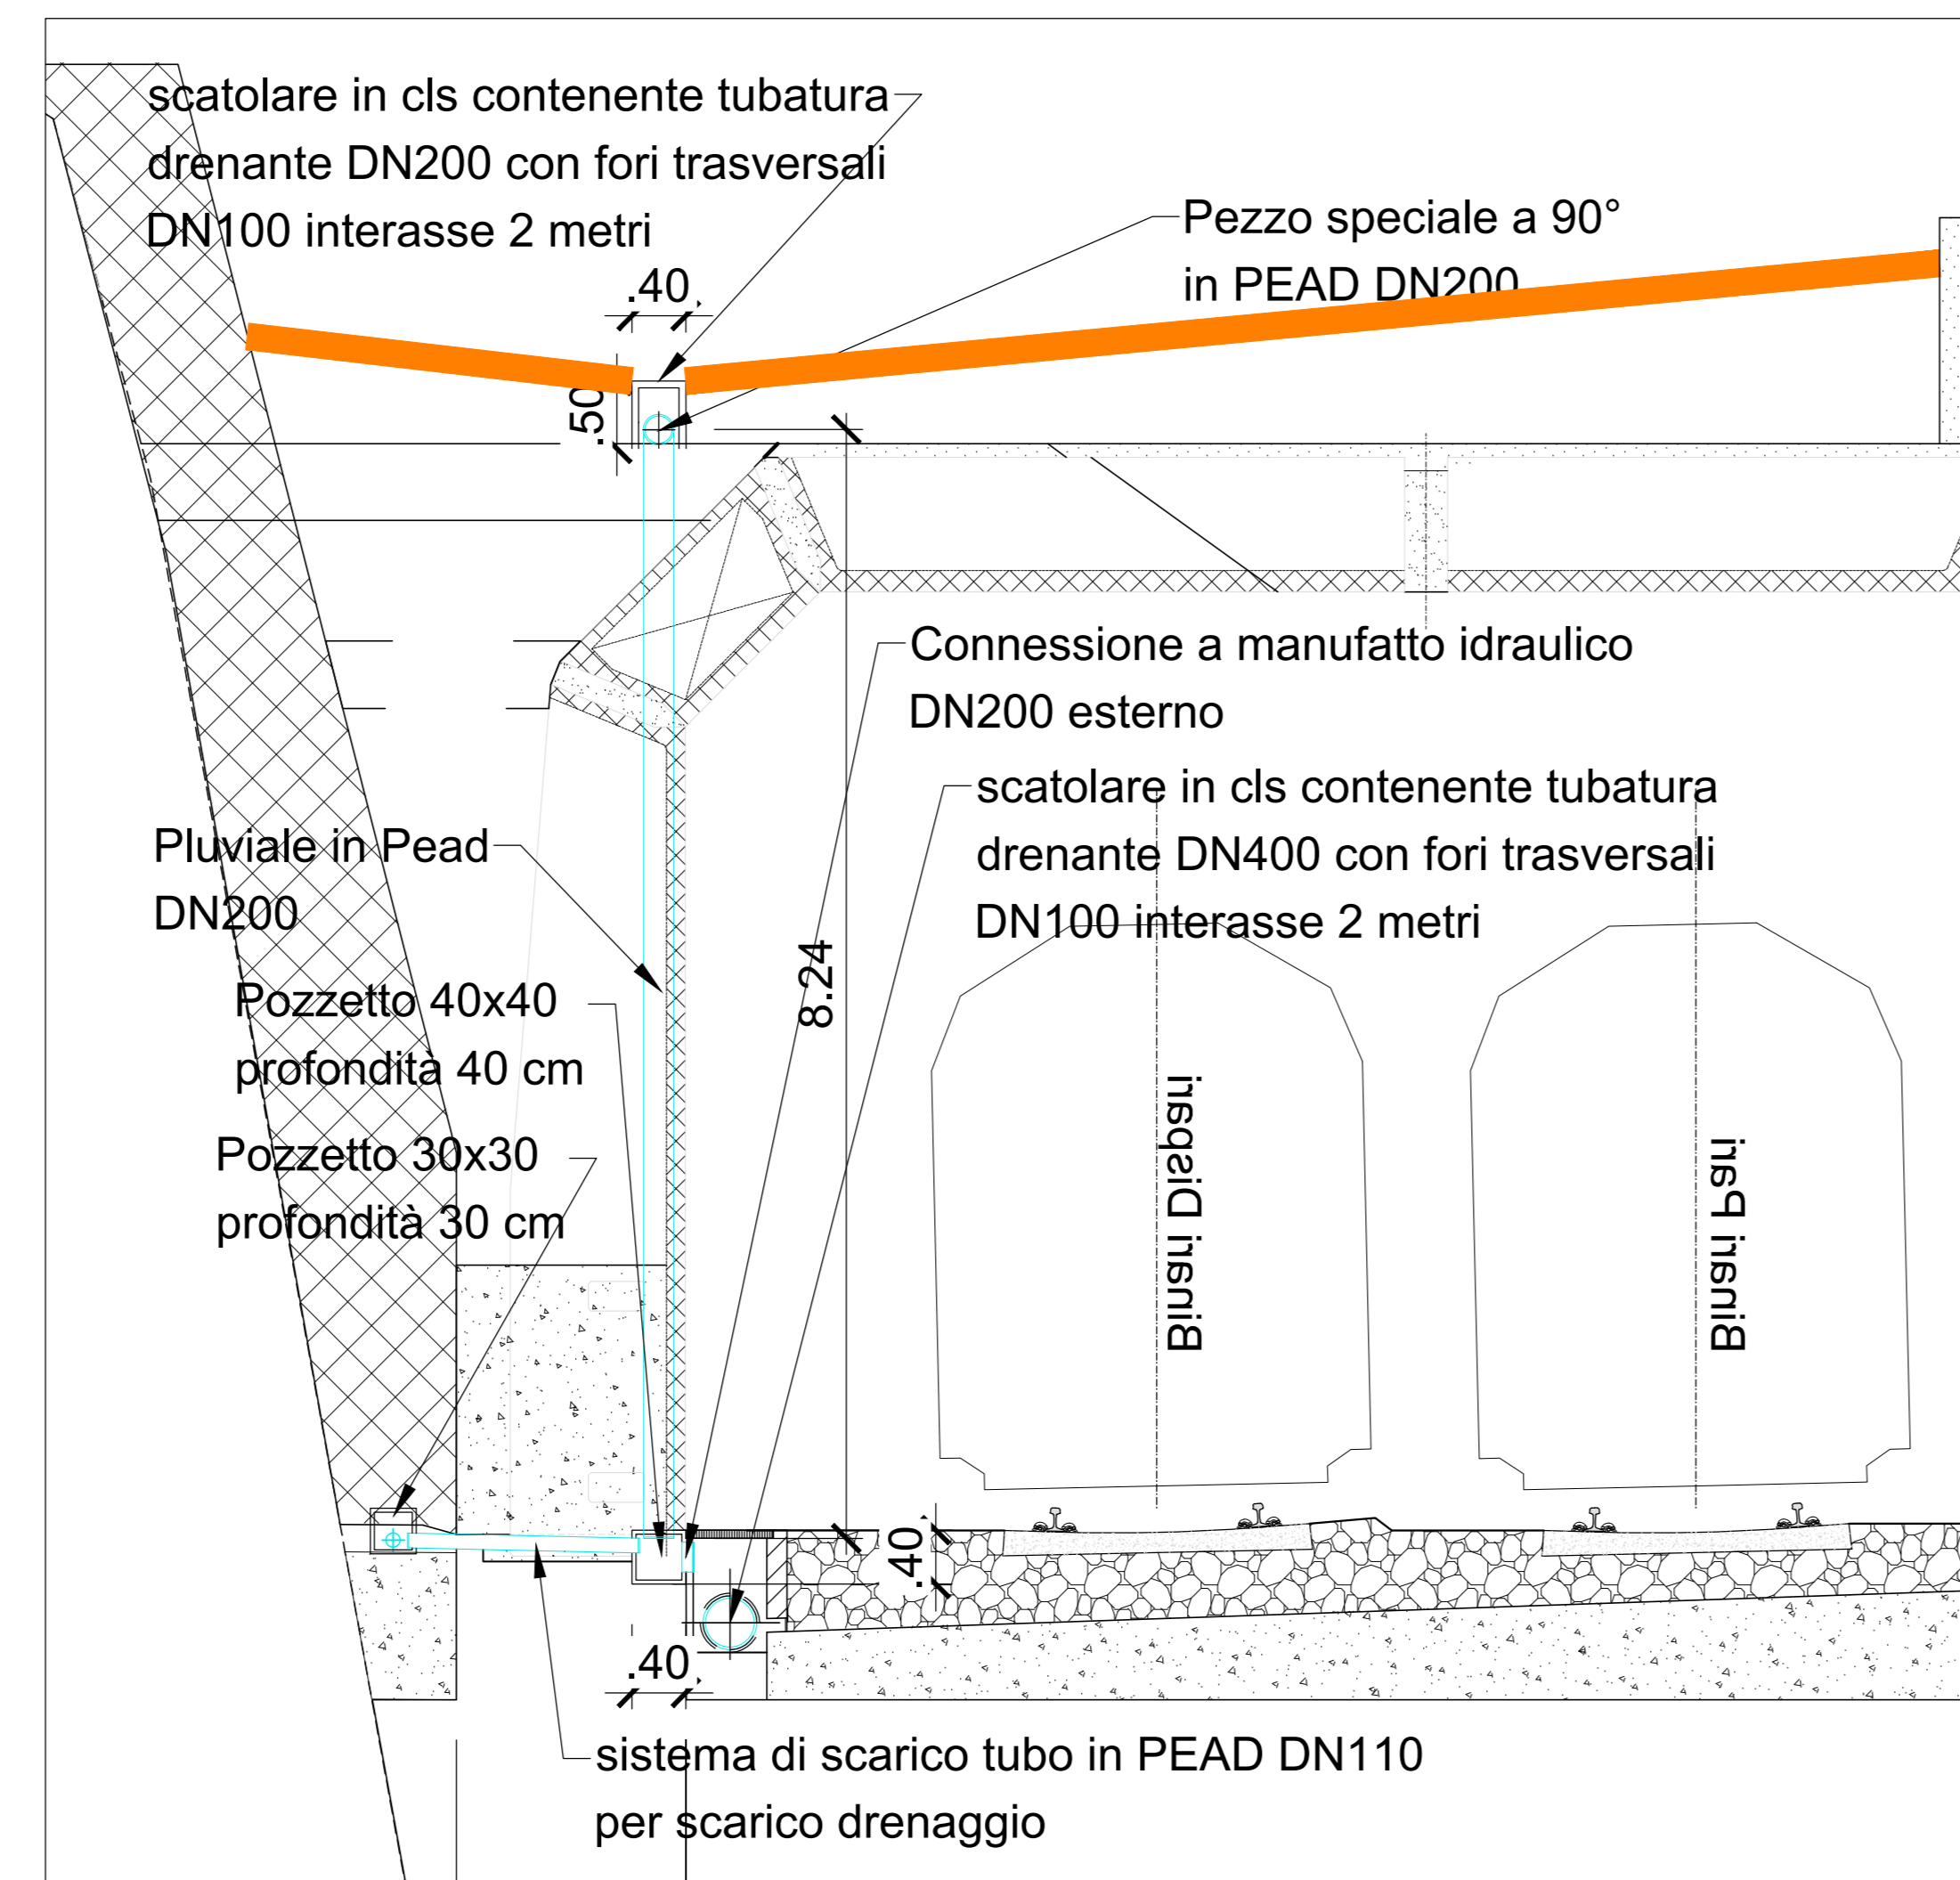


Tabella descrittiva sistema di regimentazione

Area	Lunghezza	pendenza	caratteristiche
A1+	0.00349 kmq	T1=66.9m	p=1% scaletta tratti da 1.2m salti da 30cm
A2+	0.00249 kmq	T2=43.08m	p=2% rettilinea
A3+	0.00129 kmq	T3=51.41m	p=1% scaletta tratti da 2m salti da 20cm
A4+	0.00137 kmq	T4=15.59m	p=2% rettilinea
A5+	0.00179 kmq	T5=47.52m	p=2% rettilinea
A6+	0.00053 kmq	T6=74.81m	p=0.5% rettilinea
A7+	0.00012 kmq	T7=14.21m	p=0.5% rettilinea
A8+	0.00040 kmq	T8=21.02m	p=0.2% rettilinea

COMMITTENTE: **RFI** - R.F.E. - R.F.E. ITALIANA - GRUPPO FERROVIARIO DELLO STATO ITALIANO - RETTE FERROVIARIE DELL'ITALIA S.p.A. - DIREZIONE OPERATIVA INFRASTRUTTURE TERRITORIALI (DOOT)

PROGETTAZIONE: **ETS S.r.l.** - Via Benedetto Craxi, 10 - 10126 Roma - www.etsingegneria.it

SOGGETTO TECNICO: RFI - DIREZIONE OPERATIVA INFRASTRUTTURE TERRITORIALI DI GENOVA S.p.A. INGEGNERIA

PROGETTO ESECUTIVO

Aggiornamento della Progettazione Esecutiva della galleria artificiale di Mile (compreso il relativo tracciato ferroviario, dal PI, fino all'imbocco della galleria del Turchino), comprensivo degli interventi propedeutici alla realizzazione della galleria artificiale - Linea Genova - Orade - Aspi Terme

PLANIMETRIA, DETTAGLI DI SMALTIMENTO ACQUE DEL VERSANTE

SCALA: VARE: FOGLIO 1 di 1

PROGETTO/ANNO	SOFTTOPR	LIVELLO	NOME DOC.	PROG.OP.	FASE/FUNZ.	NUMERAZ.
3   5   3   7   2   3	0   0   0	P   E	T   S   P   N	0   1	0   0	0   1   1

Rev.	Descrizione	Progettata	Data	Verificata	Data	Approvata	Data	Autore	Data
0	EMMISSIONI	L.Torino	20/09/2023	L.Torino	20/09/2023	L.Torino	20/09/2023	DL Agostino	20/09/2023
1	REVISIONI	L.Torino	20/10/2024	L.Torino	20/10/2024	L.Torino	20/10/2024	DL Agostino	20/10/2024

LINEA: 4 | 4 | 1

SERIE TECNICA: 1 | 0 | 0 | 2 | 2