




PLANIMETRIA DELLA RAMPA DI ACCESSO
1:200

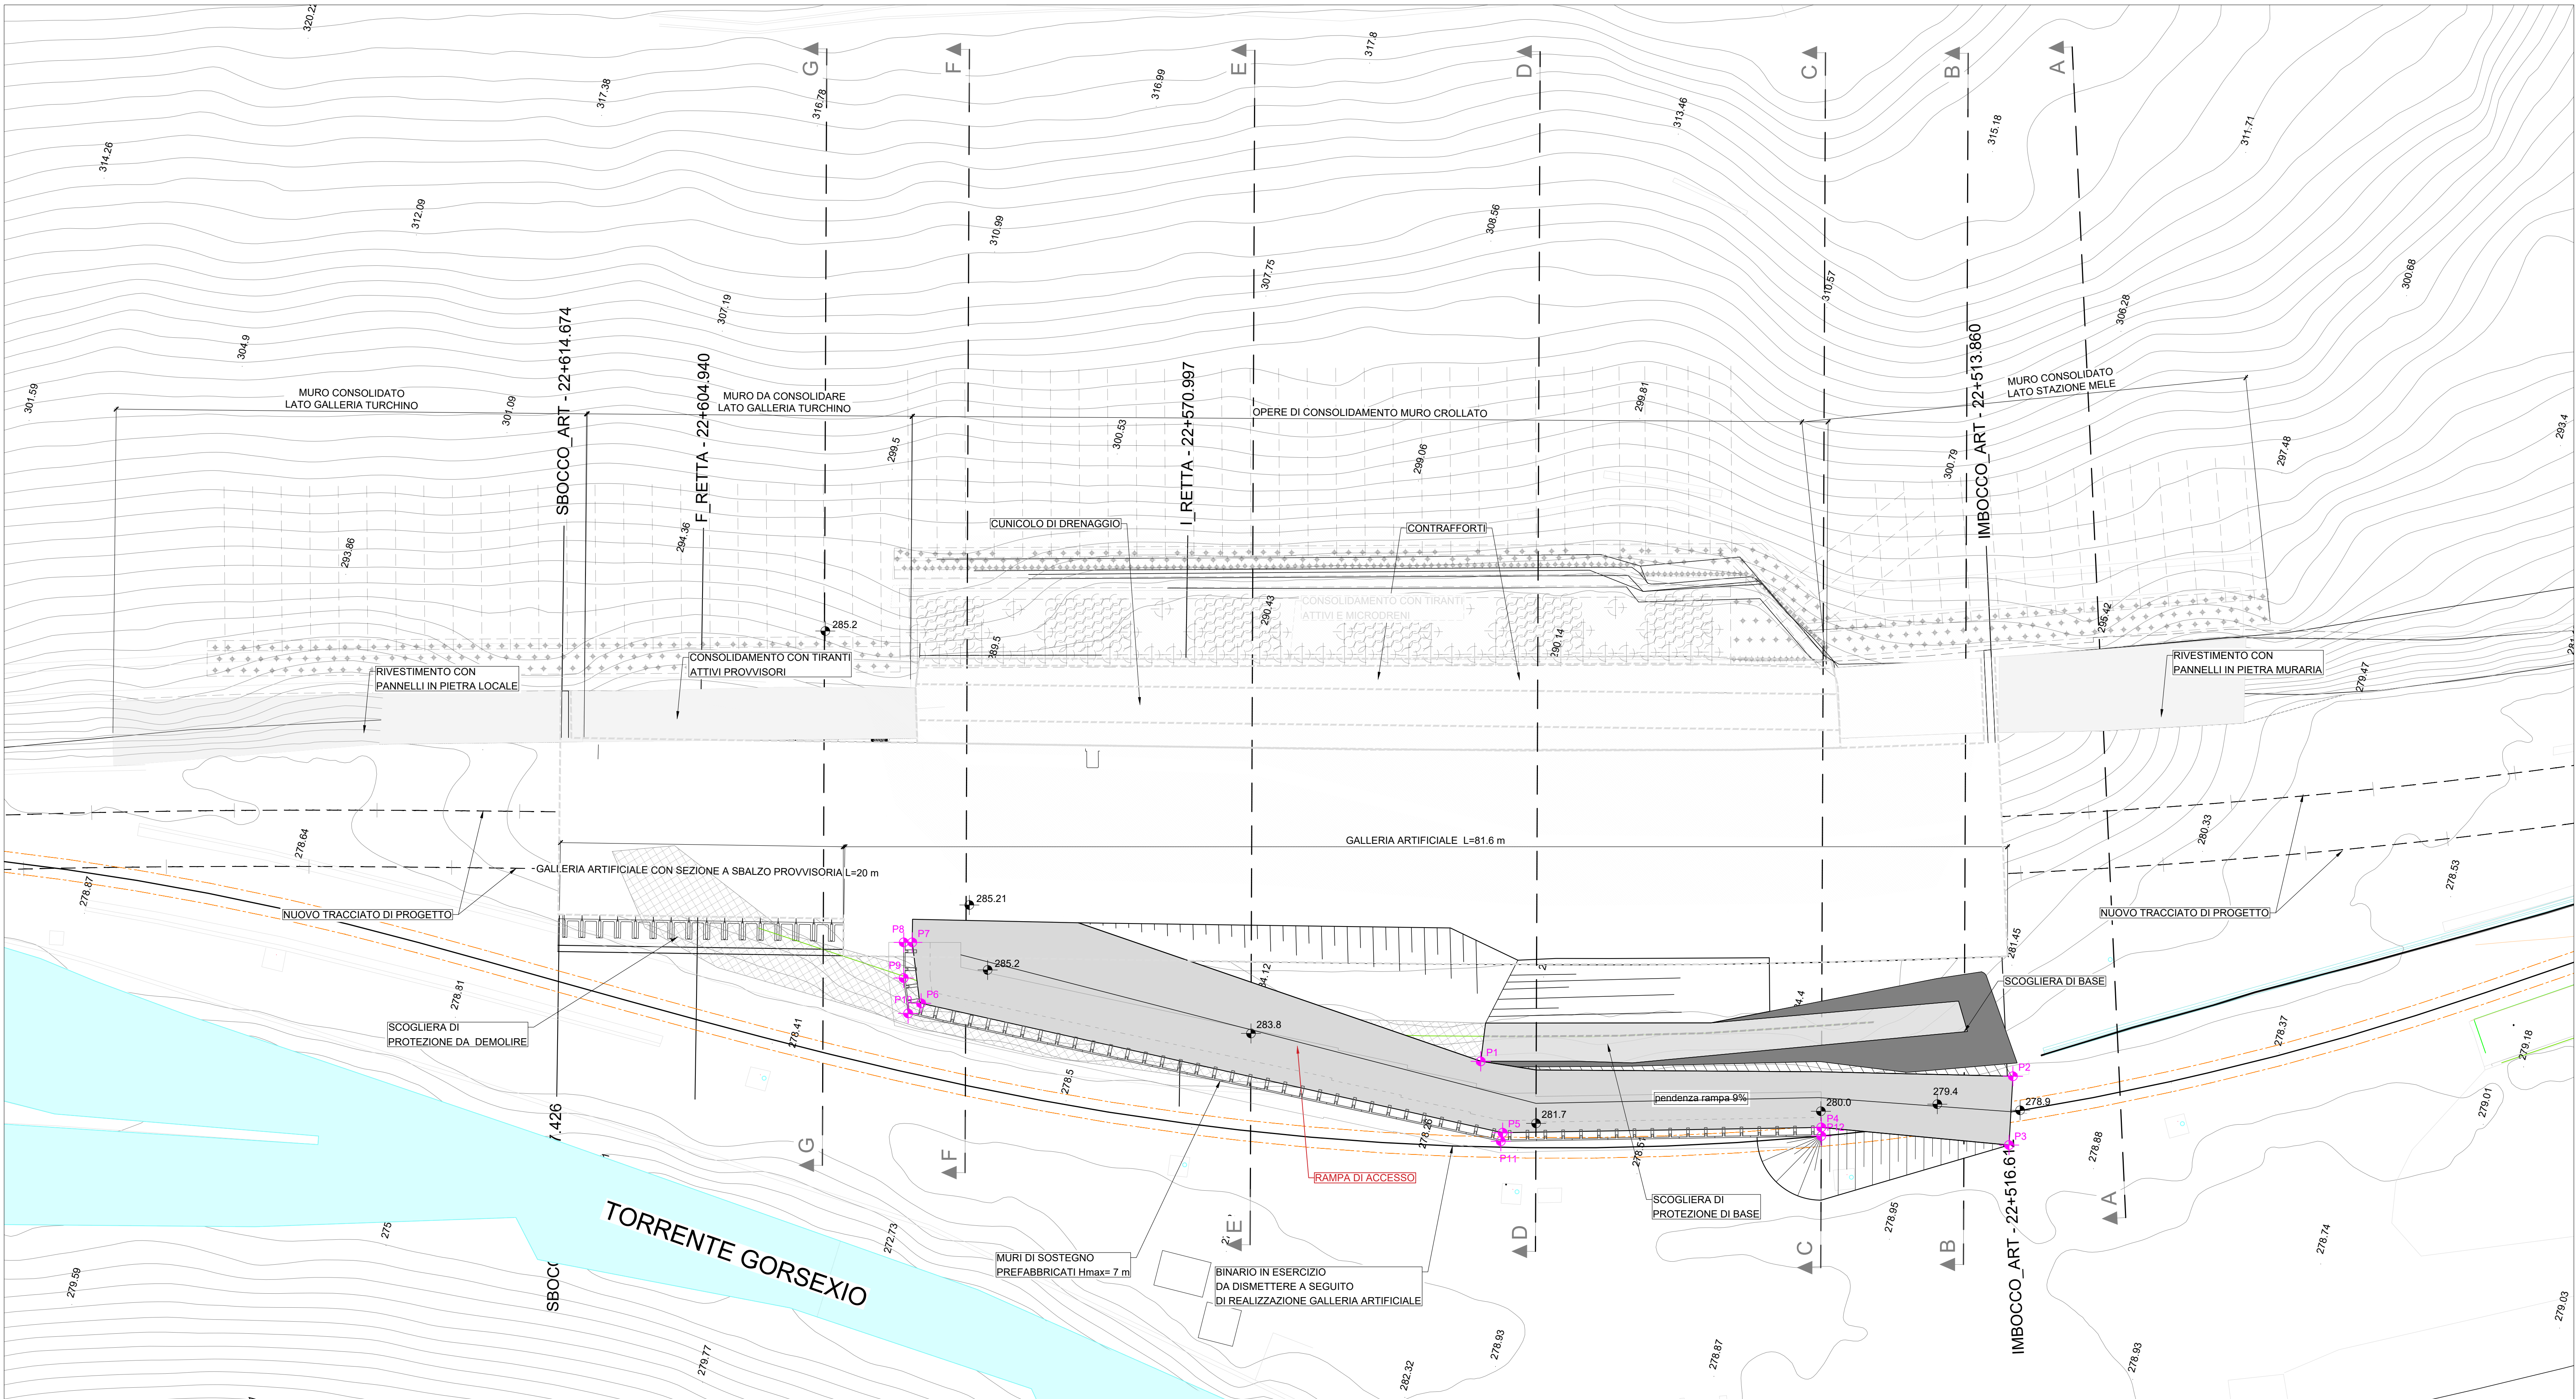


MURO DI SOSTEGNO RAMPA DI SERVIZIO
1:100

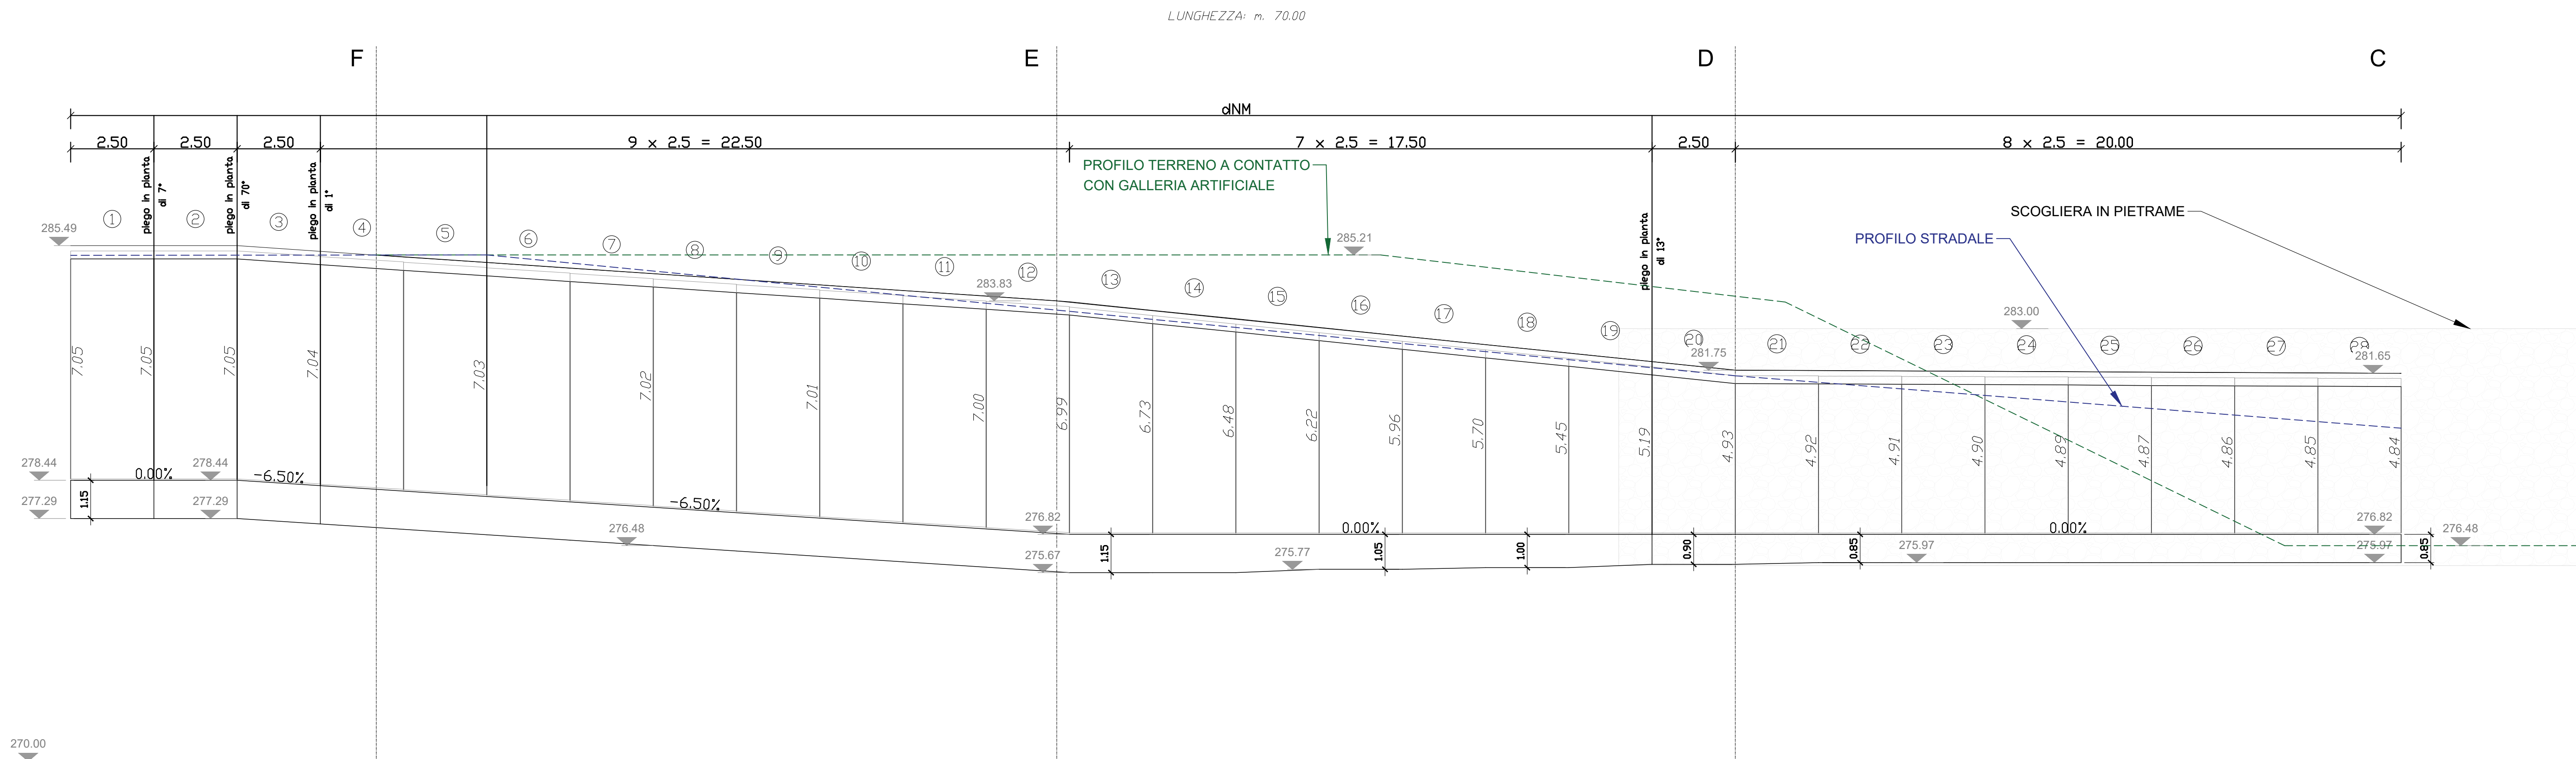


SEZIONE B-B
1:200

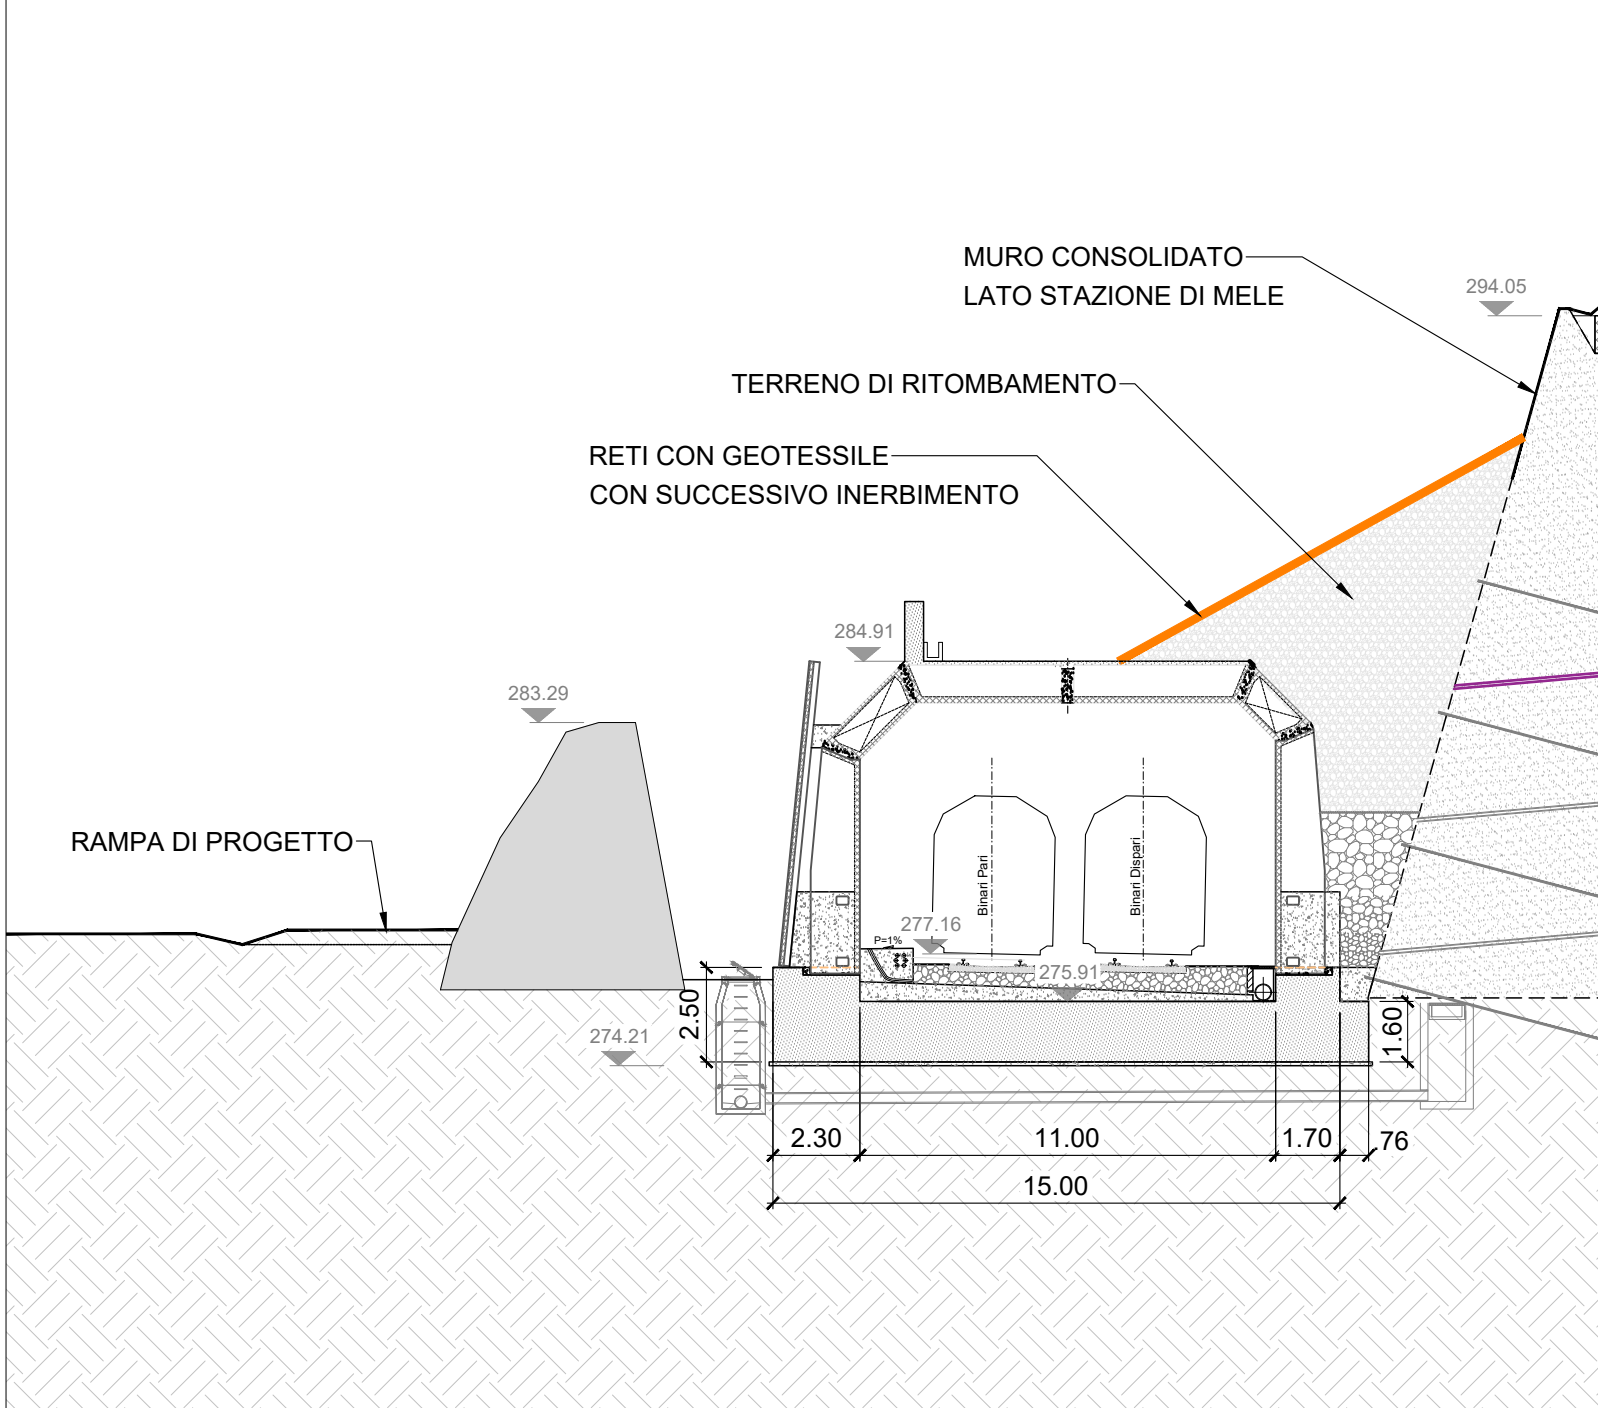

SEZIONE D-D
1:200

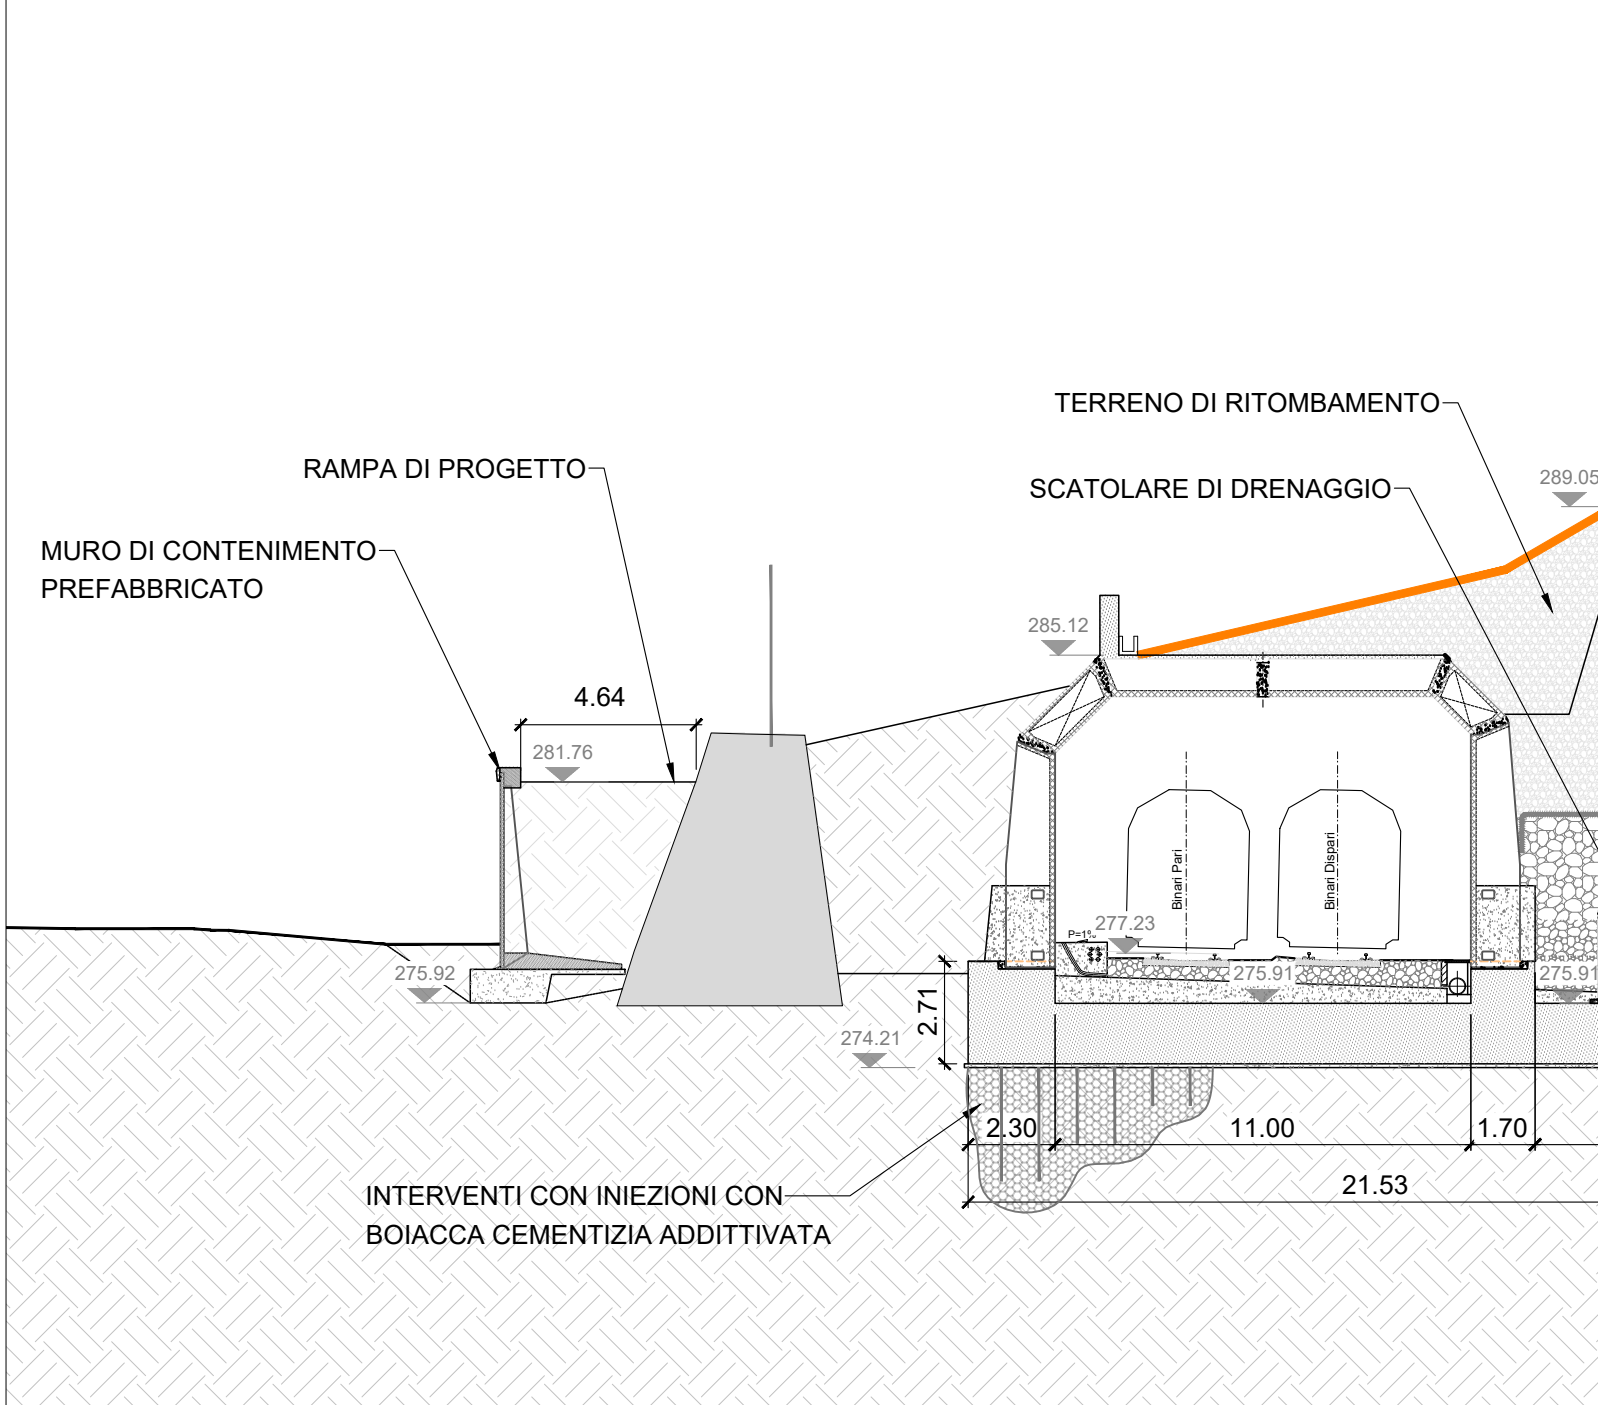


SEZIONE E-E
1:200

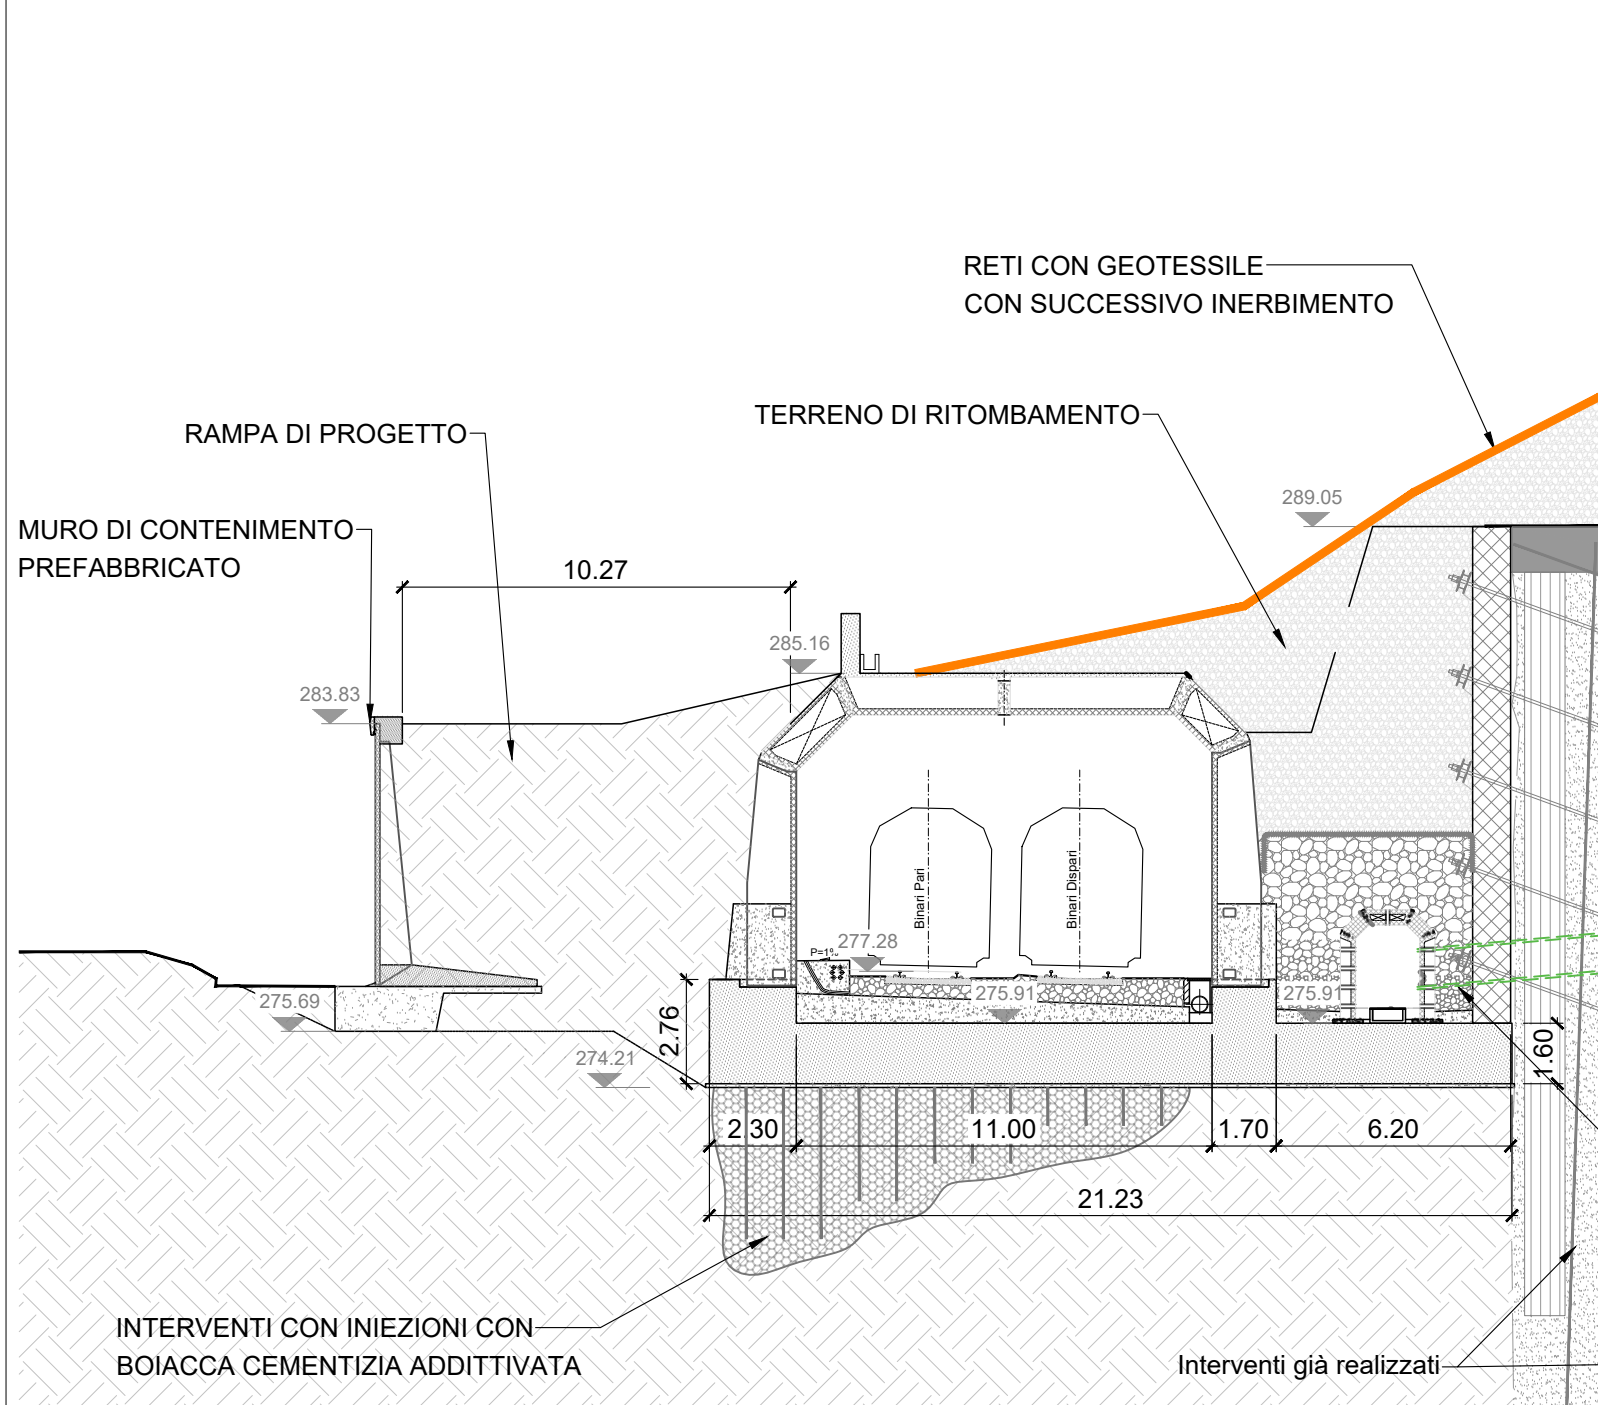

Dimensioni della struttura

Appelli	Altezza	Dimensioni della platea				Dimensioni del prefabbricato				Pref.	Volume getti
		H0	P	Q	R	E	W	T	Bbase		
d50NM	5.00	3.10	0.43	0.17	29	29	75	12.0	21.0	5.02	0.984
d55NM	5.50	3.35	0.46	0.17	28	29	80	12.0	21.0	5.61	1.133
d60NM	6.00	3.60	0.50	0.17	27	29	84	12.0	22.0	6.31	1.293
d65NM	6.50	3.85	0.53	0.17	29	29	89	12.0	22.0	6.95	1.463
d70NM	7.00	4.00	0.57	0.17	26	29	93	12.0	23.0	7.72	1.646

INQUADRAMENTO

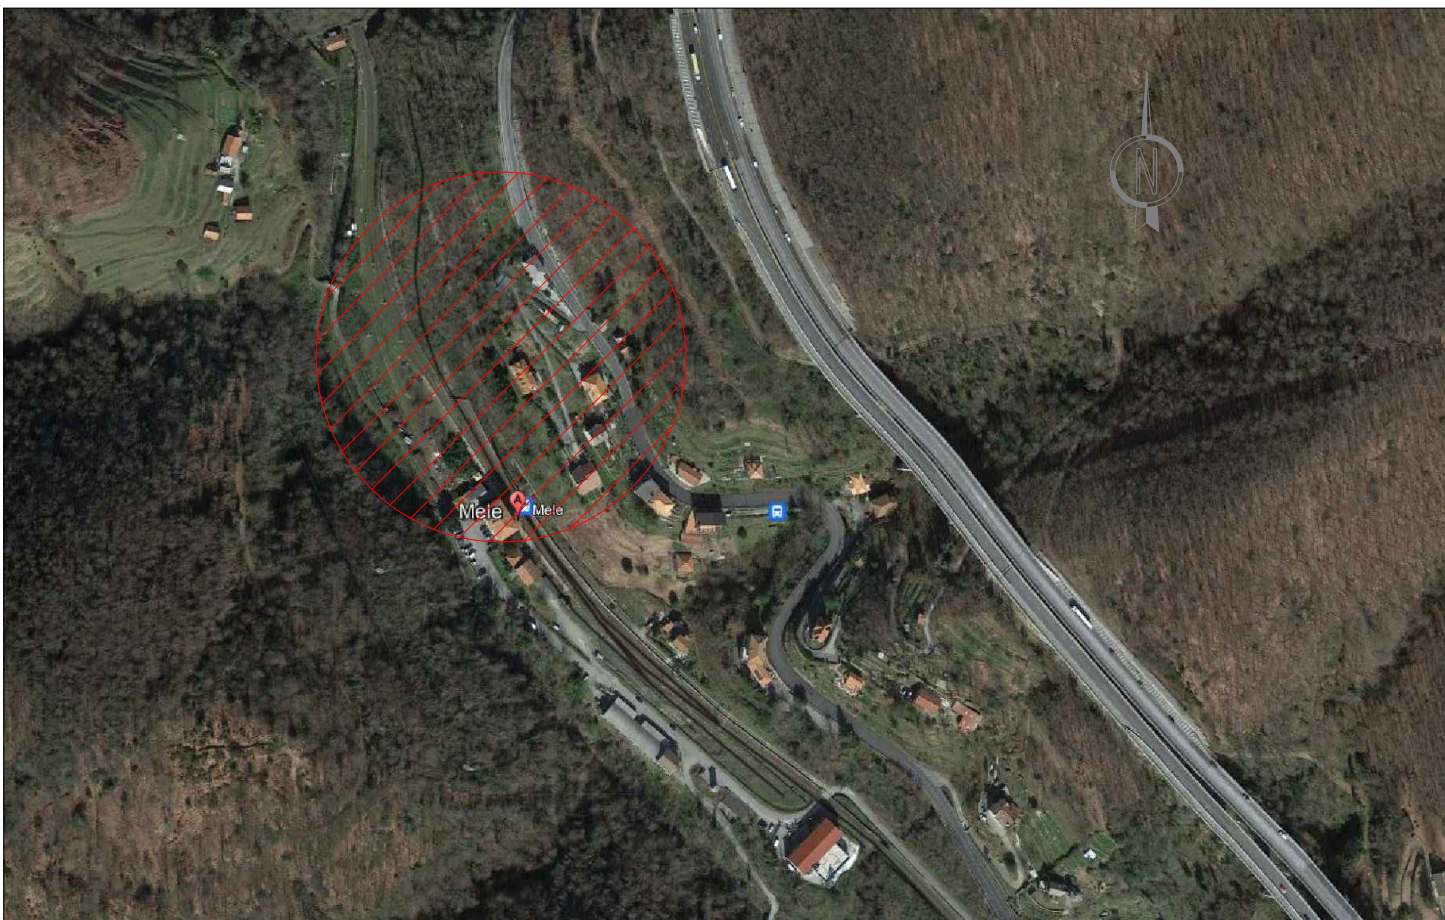

NOTE

- Le geometrie rappresentate nelle condizioni di stato di fatto sono state ricostruite sulla base del rilievo topografico e come tali rappresentative dunque di tutti gli elementi, strutturali e non, rilevabili fuori terra. Per quanto riguarda le geometrie degli elementi totalmente o parzialmente interrati (scogliera, effettiva geometria delle opere di contenimento o effettiva ubicazione degli interventi già realizzati) saranno da verificare in fase di sbancamento dei terreni di riporto e durante le lavorazioni.
- A seguito della totale messa a vista di tali elementi saranno validate eventuali modifiche all'effettiva ubicazione piano-altimetrica degli elementi di progetto.
- In fase esecutiva e a seguito degli scavi di sbancamento fino al piano di imposta della fondazione della galleria, dovranno essere previsti saggi al fine di rilevare l'effettiva ubicazione del substrato roccioso al di sotto della platea di fondazione. Sulla base di queste indicazioni si valuterà l'effettiva disposizione dei consolidamenti con iniezioni.
- L'effettiva esecuzione e disposizione dell'intervento di rafforzamento corticale dovrà essere verificato secondo le condizioni effettive di sito. In ogni caso l'intervento dovrà essere realizzato all'esterno della zona boschiva.

PUNTI DI TRACCIAMENTO PRINCIPALI RAMPA-MURO

ID PUNTO	Coordinata X	Coordinata Y
P1	478766.17	4924564.77
P2	478774.28	4924528.35
P3	478769.53	4924527.43
P4	478767.51	4924540.49
P5	478761.70	4924562.05
P6	478760.52	4924603.79
P7	478764.51	4924605.44
P8	478764.37	4924606.02
P9	478761.94	4924605.41
P10	478759.61	4924604.50
P11	478761.08	4924562.03
P12	478766.93	4924540.34

COMMITTENTE:

R.F.I. - R.F.I. ITALIANA
GRUPPO FERROVIE DELLO STATO ITALIANO
R.F.I. - R.F.I. ITALIANA S.p.A.
DIREZIONE OPERATIVA INFRASTRUTTURE TERRITORIALI (DOT)

PROGETTISTA:
ETS S.r.l.
Via Brancaccio 10
00187 Roma
tel. 06/47810000

SOGGETTO TECNICO:
RFI - DIREZIONE OPERATIVA INFRASTRUTTURE TERRITORIALI DI GENOVA
S.O. INGEGNERIA

PROGETTO ESECUTIVO

Aggiornamento della Progettazione Esecutiva della galleria artificiale di Mele
(compreso il relativo tracciato ferroviario, dal PT fino all'imbocco della galleria del Turchino),
comprensivo degli interventi proposti alla realizzazione della galleria artificiale - Linea Genova - Ovada - Acqui Terme

PLANIMETRIA, PROFILO E SEZIONI
RAMPA DI ACCESSO

SCALA: VARE
FOGLIO 1 di 1

PROGETTO/ANNO SOTTOP. LIVELLO NOME DOC. PROG.OP. FASE/FUNZ. NUMERAZ.
3 5 3 7 2 3 0 0 P E T S P N 0 1 0 0 0 5 1 2

Rev.	Descrizione	Progettata	Data	Verificata	Data	Approvata	Data	Autore	Data
0	EMISSIONE	A.Moscati	21/09/2023	R.Giordano	20/09/2023	L.Casali	20/09/2023	D.Lagostena	20/09/2023
1	REVISIONE	A.Moscati	13/10/2023	R.Giordano	13/10/2023	L.Casali	13/10/2023	D.Lagostena	13/10/2023
2	REVISIONE	R.Giordano	20/10/2024	L.Foca	20/10/2024	L.Casali	20/10/2024	D.Lagostena	20/10/2024

LINEA
1 4 4 1

SEDE TECNICA
1 0 0 2 8 2