


PARI

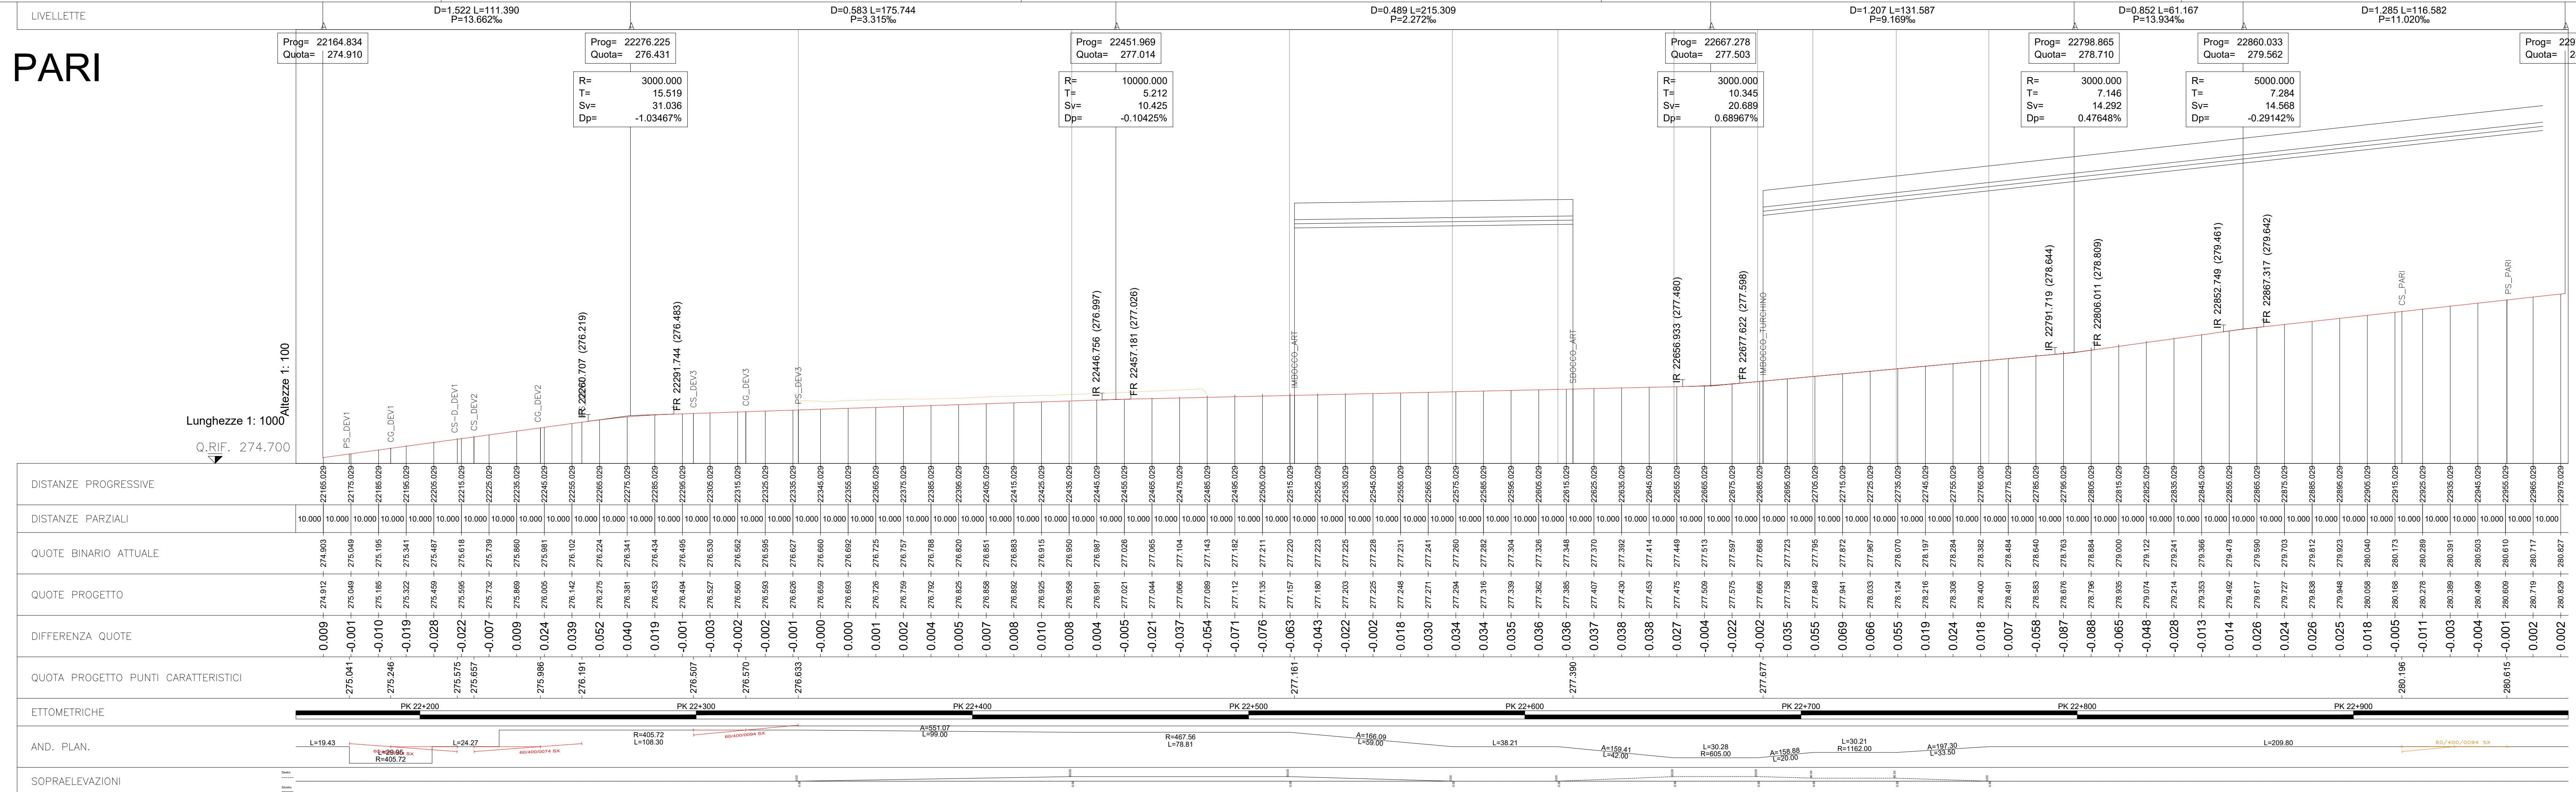

COMMITTENTE:  **RETE FERROVIARIA ITALIANA**
GRUPPO FERROVIE DELLO STATO ITALIANE
RETE FERROVIARIA ITALIANA S.p.A.
DIREZIONE OPERATIVA INFRASTRUTTURA TERRITORIALE (DOT)

PROGETTAZIONE: PROGETTISTA
ETS S.r.l.
Via Borelletto Croce,68
00142 Roma
email: info@etsingegneria.it

SOGGETTO TECNICO: RFI - DIREZIONE OPERATIVA INFRASTRUTTURA TERRITORIALE DI GENOVA
S.O. INGEGNERIA

PROGETTO ESECUTIVO
Aggiornamento della Progettazione Esecutiva della galleria artificiale di Mele (compreso il relativo tracciato ferroviario, dal PL fino all'imbocco della galleria del Turchino), comprensiva degli interventi propeudici alla realizzazione della galleria artificiale - Linea Genova - Ovada - Acqui Terme

PROFILO LONGITUDINALE BINARIO PARI SCALA: 1:1000/1:100
FOGLIO 1 di 1

PROGETTO/ANNO	SOTTOPR.	LIVELLO	NOME DOC.	PROGR.OP.	FASE FUNZ.	NUMERAZ.
3 5 3 7 2 3	0 0 0	P E	T S P N	0 1	0 0	1 0 0 4

Rev.	Descrizione	Progettista	Data	Verificato	Data	Approvato	Data	Autorizzato	Data
0	EMISSIONE	V.Sensi	29/09/2023	R.Romanello	29/09/2023	L.Catalo	29/09/2023		
1	EMISSIONE	V.Sensi	29/01/2024	R.Romanello	29/01/2024	L.Catalo	29/01/2024		

LINEA: L 4 4 1
SEDE TECNICA: L 0 0 2 8 2

