

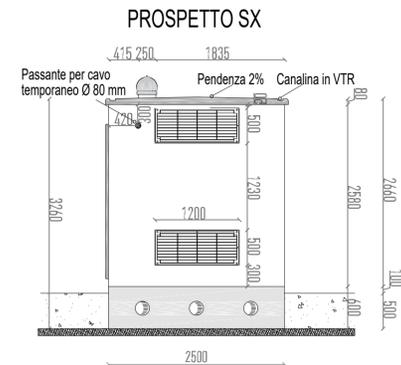
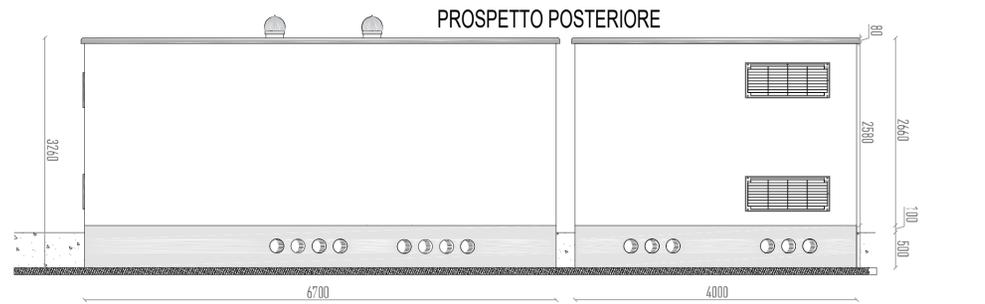
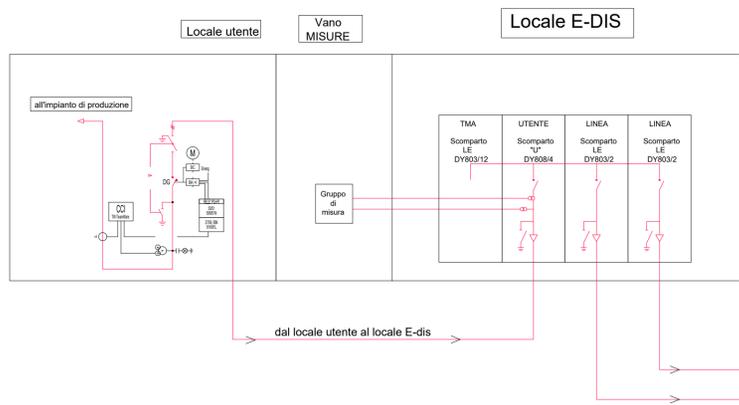
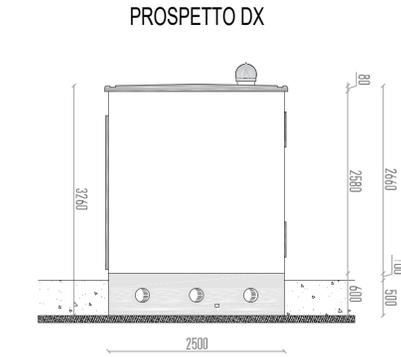


CABINA DI CONSEGNA


Schema elettrico cabina

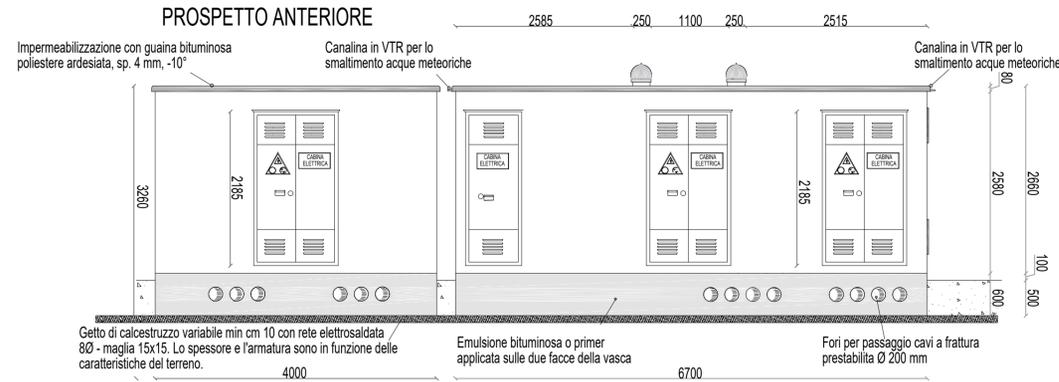


PARTICOLARE CONNETTORE INTERNO-ESTERNO

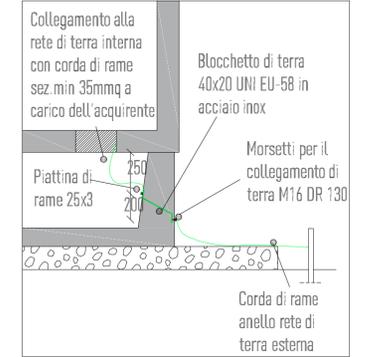

PARTICOLARE COLLEGAMENTO DI TERRA

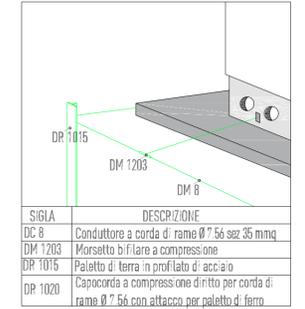

NOTA:
NELLA TAVOLA E'
RAPPRESENTATA
1 CABINA DI CONSEGNA
+ 1 CABINA ENEL
NELL'IMPIANTO SONO PRESENTI
N. 3 CABINE DI CONSEGNA
+ 3 CABINE ENEL
LUNGHEZZA TOTALE 33.10m

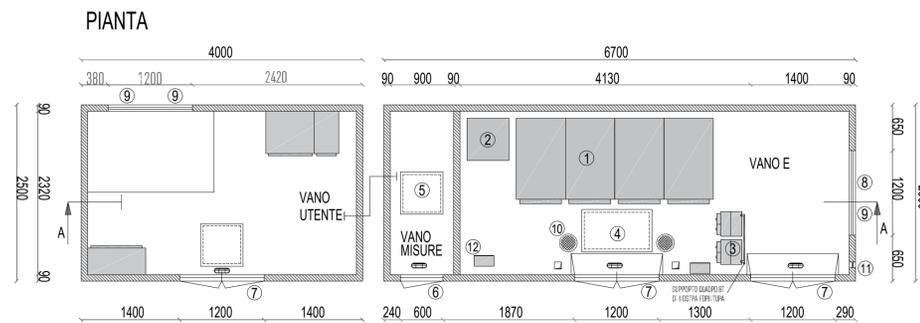


LEGENDA

1. Moduli MT Enel
2. Quadro RACK (500X500 mm)
3. Quadro BT
4. Botola d'ispezione in VTR (1000x600)
5. Botola d'ispezione in VTR (600x600)
6. Porta a un'anta in VTR (600x1285h mm)
7. Porta a due ante in VTR (1200x2185h mm)
8. Griglia alta in VTR (1200x500)
9. Griglia bassa in VTR (1200x500)
10. Aspiratore eolico in acciaio inox
11. Passaggio cavi antenna Ø80 mm
12. Quadro S.A.


SIMBOLOGIA MATERIALI

- Cemento armato
- Scelta colore pareti esterne
- Terreno
- Magrone

PARTICOLARE GRIGLIA

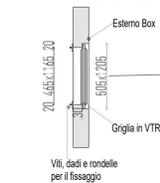

SEZIONE CABINA A-A

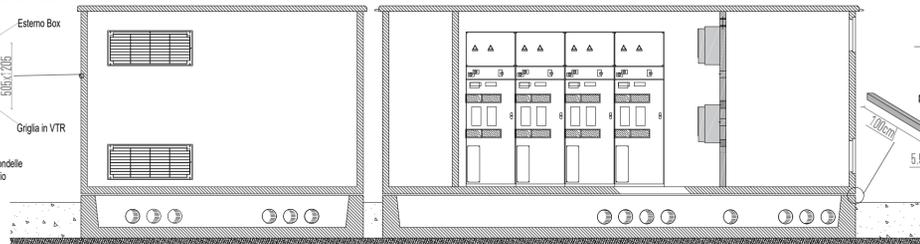

PARTICOLARE VASCA



IMPIANTO DI TERRA



NOTA:
PER L'IMPIANTO DI TERRA
VEDERE LA TAVOLA 22

COMUNE DI MAGIONE
PROVINCIA DI PERUGIA
REGIONE UMBRIA

PROGETTO DEFINITIVO DI UN LOTTO DI IMPIANTI AGRO-FOTOVOLTAICI
DENOMINATO "TORRE DELL'OLIVETO"
DELLA POTENZA DI PICCO COMPLESSIVA P=26'260.08 kWp
E POTENZA IN IMMISSIONE PARI A 20'700 kW
SITO IN VIA REGIONALE 220 PIEVAIOLA NEL COMUNE DI MAGIONE (PG)

Proponente
Grencells Italia Srl
WALTHER-VON-DER-VOGELWEIDE PLATZ 8
BOLZANO .BOZEN
P. IVA: 03114740214

Progettazione
ESB **WHERE ENERGY HAPPENS**
Via Ponte di Legno, 7
Milano
gsbconsulting.it

Preparato
Danilo Brambilla

Verificato
Gianandrea Ing. Bertinazzo

Approvato
Vasco Ing. Piccoli

PROGETTAZIONE DEFINITIVA

Titolo elaborato
IMPIANTO FOTOVOLTAICO TORRE DELL'OLIVETO
PARTICOLARI CABINE ELETTRICHE CONSEGNA
PIANTA E VISTA

Elaborato N. P04.1	Data emissione 30/06/23		
N. Progetto 1-50	Scala 1:50	00 REV.	30/06/23 DATA
		PRIMA EMISSIONE	DESCRIZIONE

IL PRESENTE DOCUMENTO NON POTRA' ESSERE COPIATO, RIPRODOTTO O ALTAMENTE PUBBLICATO, IN TUTTO O IN PARTE, SENZA IL CONSENSO SCRITTO DI GRENCCELLS ITALIA SRL. DONI/UTILIZZI NON AUTORIZZATI SARAN PERSEGUITI A NORMA D'LEGGE. THIS DOCUMENT CAN NOT BE COPIED, REPRODUCED OR PUBLISHED, EITHER IN PART OR IN ITS ENTIRETY, WITHOUT THE WRITER PERMISSION OF GRENCCELLS ITALIA SRL. UNAUTHORIZED USE WILL BE PROSECUTED BY LAW.