


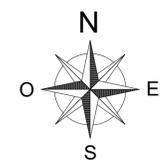
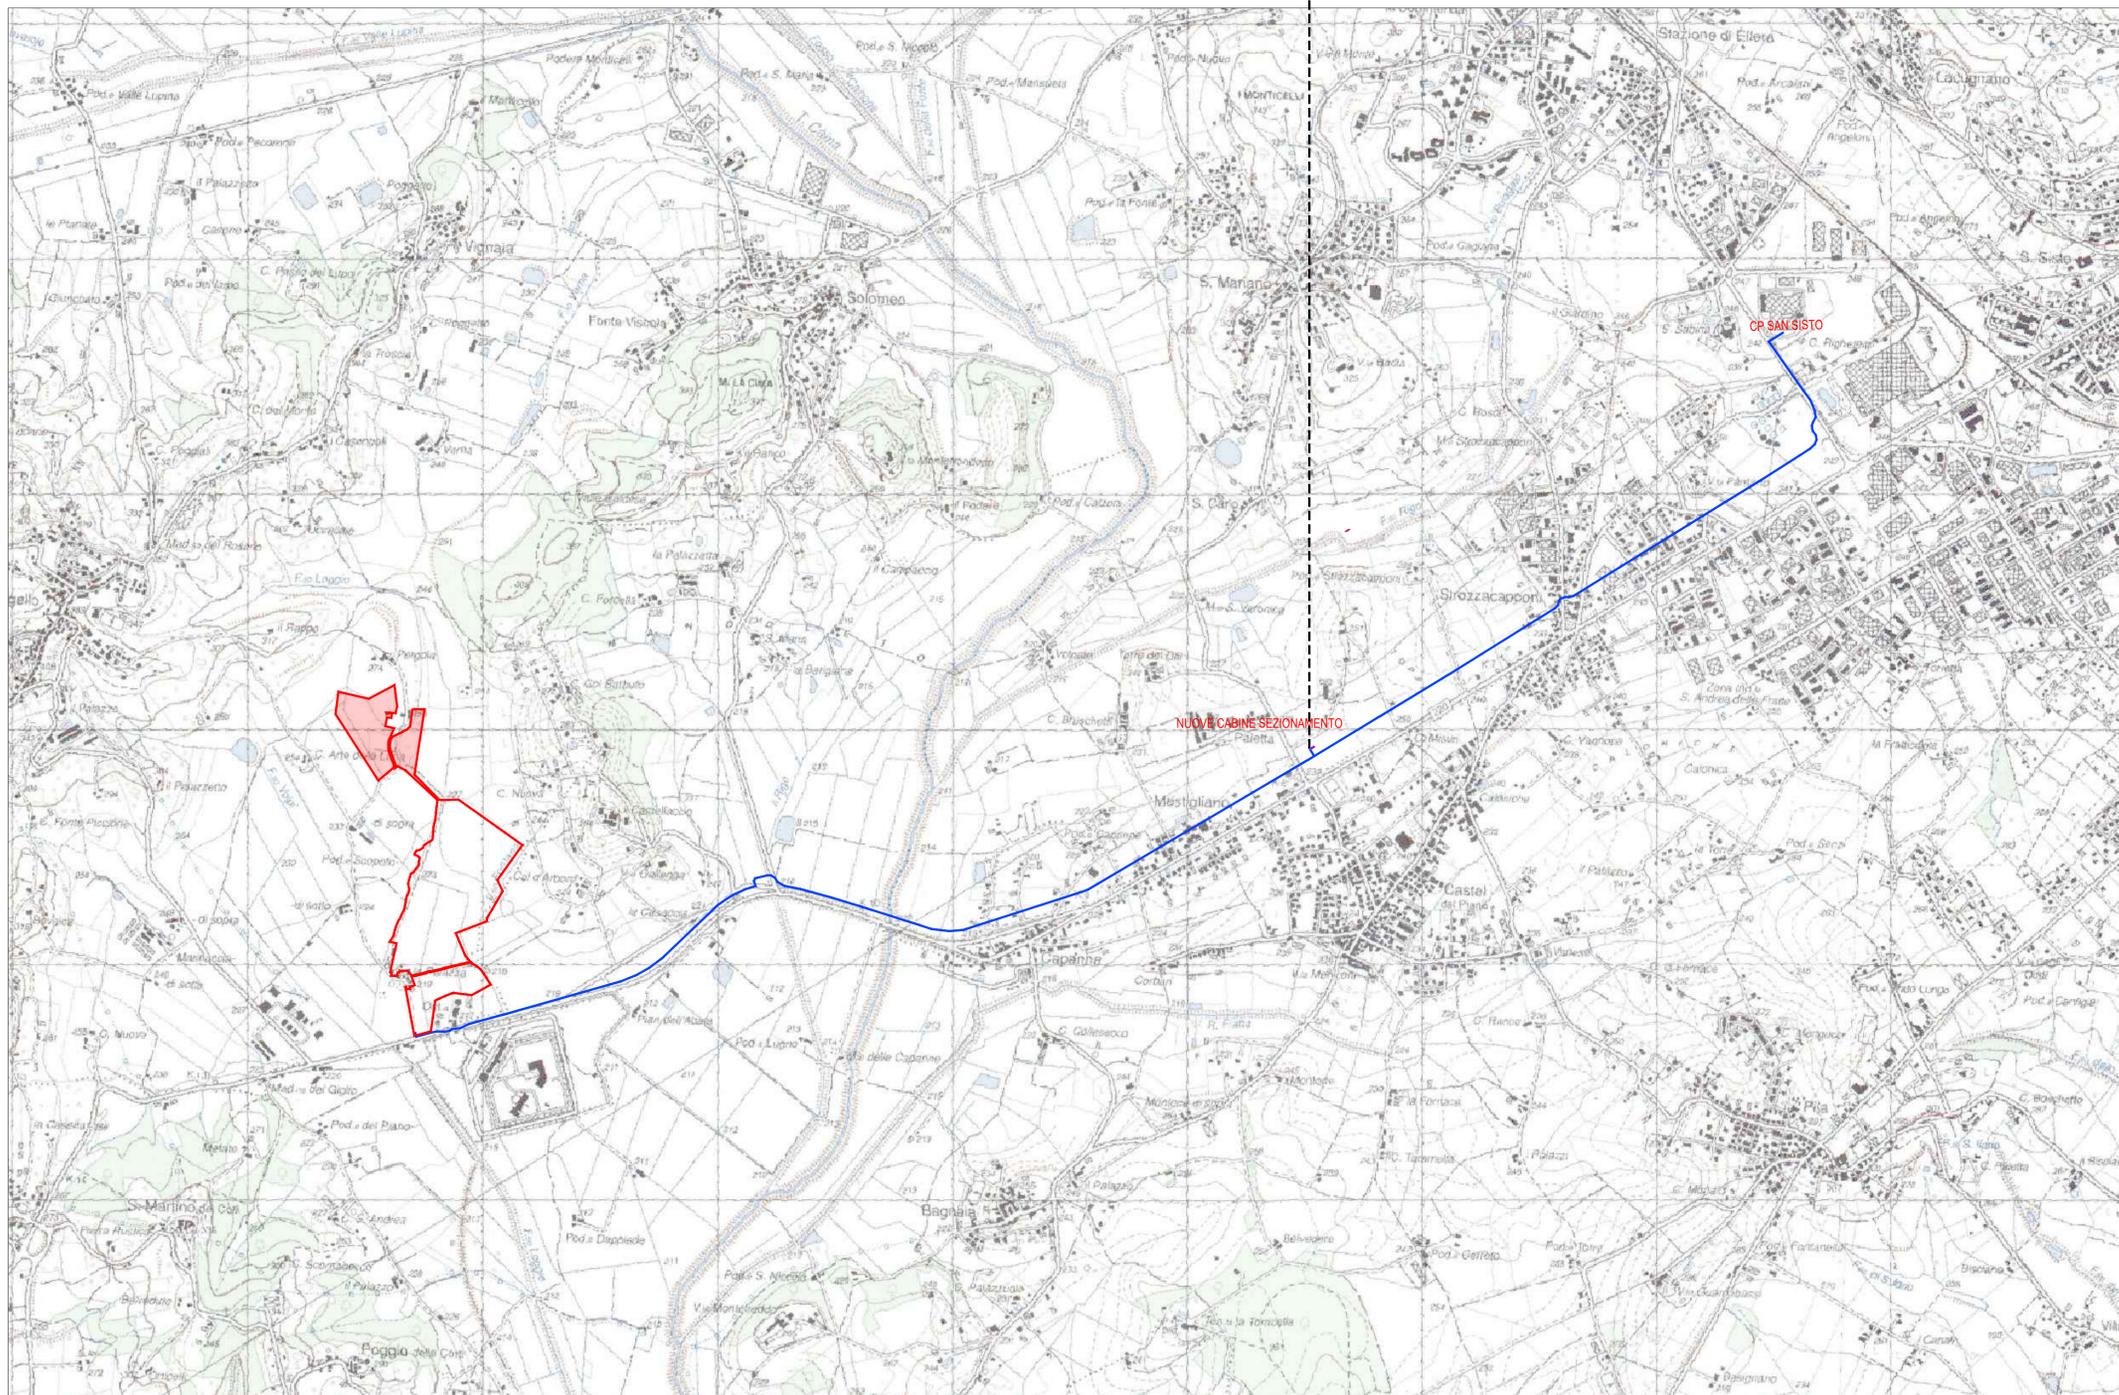


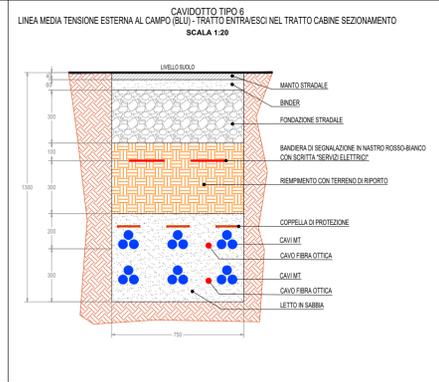

# NUOVE CABINE SEZIONAMENTO

TRATTO ~40m SU AREA PRIVATA  
FASCIA DI RISPETTO DI 2m PER LATO  
A FAVORE DI E-DISTRIBUZIONE  
MODALITÀ DI POSA CAVIDOTTO TIPO 6  
VEDI DETTAGLIO

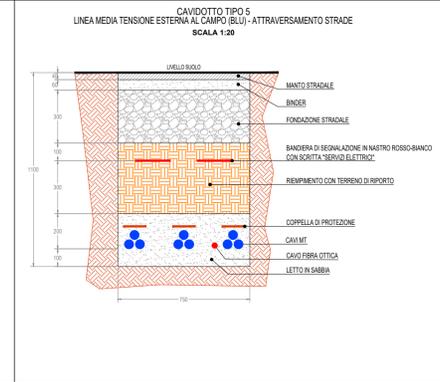

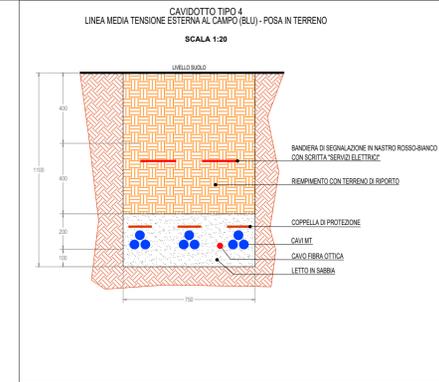


**COMUNE DI MAGIONE**  
 PROVINCIA DI PERUGIA  
 REGIONE UMBRIA

PROGETTO DEFINITIVO DI UN LOTTO DI IMPIANTI AGRO-FOTOVOLTAICI  
 DENOMINATO "TORRE DELL'OLIVETO"  
 DELLA POTENZA DI PICCO COMPLESSIVA P=26'260.08 kWp  
 E POTENZA IN IMMISSIONE PARI A 20'700 kW  
 SITO IN VIA REGIONALE 220 PIEVAIOLA NEL COMUNE DI MAGIONE (PG)

Proponente  
**Greencells Italia Srl**  
 WALTHER-VON-DER-VOGELWEIDE PLATZ 8  
 BOLZANO .BOZEN  
 P. IVA: 03114740214

Progettazione  

 Via Ponte di Legno, 7  
 Milano  
 gsbconsulting.it  
 Verificato  
 Gianandrea Ing. Bertinazzo  
 Vasco Ing. Piccoli

**PROGETTAZIONE DEFINITIVA**  
 Titolo elaborato  
**IMPIANTO FOTOVOLTAICO TORRE DELL'OLIVETO**  
 PTO - INQUADRAMENTO SU IGM

Elaborato N°	Data emissione			
<b>P05</b>	30/06/23			
N. Progetto	Nome file			
	MAGIONE			
	Scala	00	30/06/23	PRIMA EMISSIONE
	1:15'000	REV.	DATA	DESCRIZIONE

IL PRESENTE DOCUMENTO NON POTRA' ESSERE COPIATO, RIPRODOTTO O ALTAMENTE PUBLICATO, IN TUTTO O IN PARTE, SENZA IL CONSENSO SCRITTO DI GRENCCELLS ITALIA SRL. OGNI UTILIZZO NON AUTORIZZATO SARÀ PERSEGUITO A NORMA DI LEGGE. THIS DOCUMENT CAN NOT BE COPIED, REPRODUCED OR PUBLISHED, EITHER IN PART OR IN ITS ENTIRETY, WITHOUT THE WRITTEN PERMISSION OF GRENCCELLS ITALIA SRL. UNAUTHORIZED USE WILL BE PROSECUTED BY LAW.