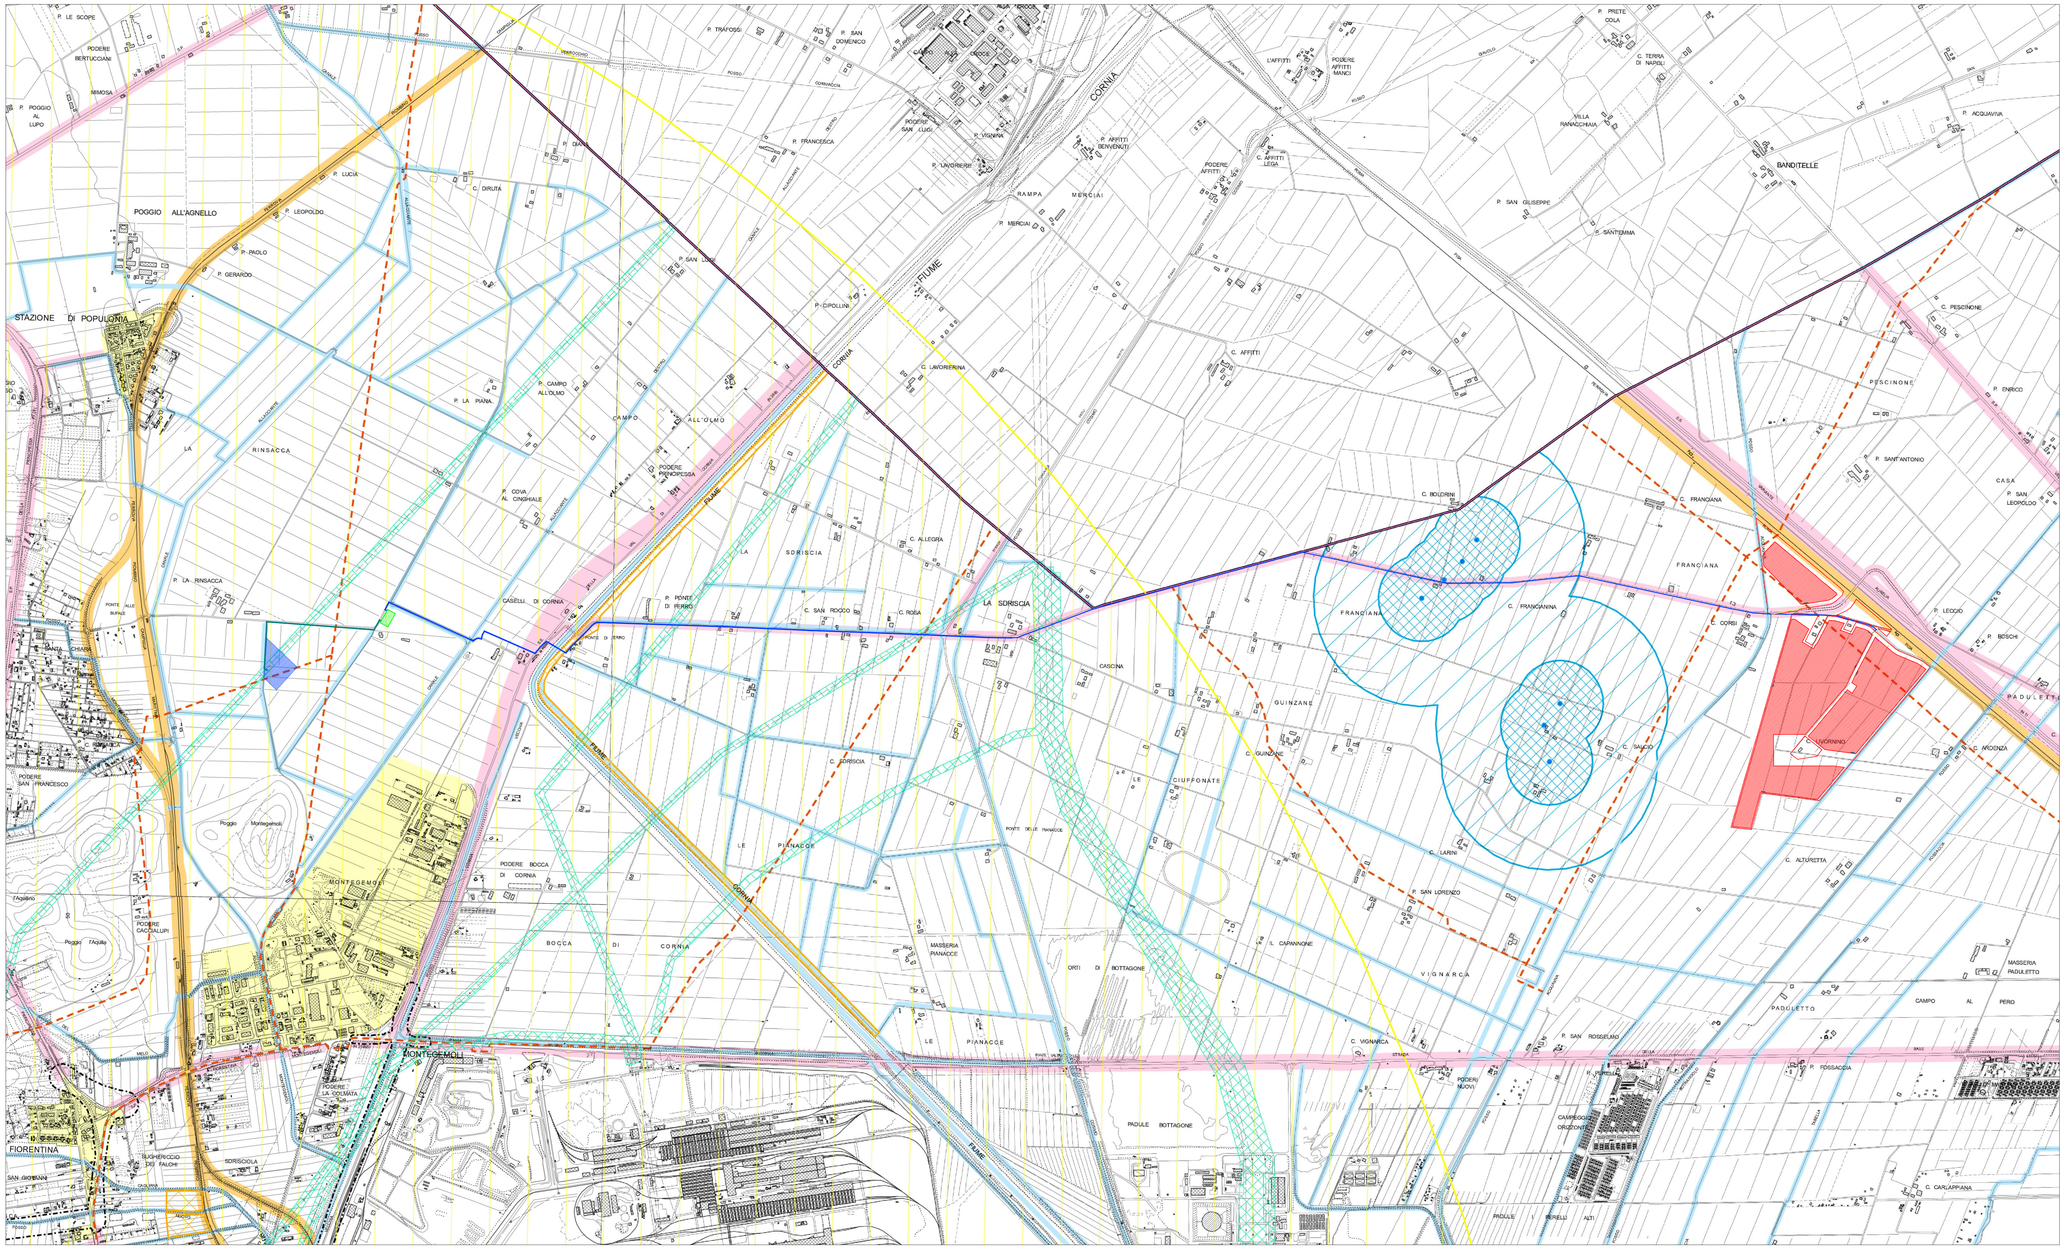

Legenda carta:

- Perimetro centro abitato (D.Lgs 30 aprile 1992, n.285, D.P.R. 16 dicembre 1992, n.495)
- Fascia rispetto stradale (D.Lgs 30 aprile 1992, n.285, D.P.R. 16 dicembre 1992, n.495)
- Fascia di rispetto della linea e dell'impianto ferroviario (D.P.R. 11 luglio 1980, n.753 - Titolo III)
- Fascia di salvaguardia volta alla tutela della qualità delle acque destinate al consumo umano (D.Lgs 11 maggio 1999, n.152)
  - Fascia di tutela assoluta
  - Fascia di rispetto
  - Fascia di protezione
- Area di salvaguardia delle acque termali (art.16 L.R. 38/2004)
  - Zona di rispetto
  - Zone di protezione ambientale
- Ambito di rispetto del cimitero (R.D. 27 luglio 1934, n.1265)
- A.S.I.P. - area strategica per interventi di prevenzione
- Area di pertinenza fluviale (art.9 norme P.A.I.)
- Aree boscate percorse dal fuoco (L.R. 39/2000 e successive modifiche)
- Fascia rispetto di tutela assoluta dei corsi d'acqua reticolo di riferimento del Piano di Bacino (art.96 R.D.523 del 1904)
- Zona di protezione intorno agli osservatori astronomici (L.R. 39/2005 , Titolo IV)
- Elettrodotti - Distanza di prima approssimazione (Legge n°36 del 2001 e Decreto del 29 maggio 2008)
- Metanodotti e gasdotti
  Nei comuni di Campiglia M.ma, Piombino, Suvereto, risultano presenti condotte in alta pressione implicanti fascia di rispetto oscillante tra 1,5 metri e 30 metri; la presente carta assume funzione solo conoscitiva e non ha effetto di vincolo
- Corridoio infrastrutturale (art.79 , Disciplina Piano Strutturale)

Legenda progetto:

- Terreni in disponibilità del proponente
- Area Impianto Agrivoltaico recintata
- Cavidotto di connessione in MT
- Cavidotto di connessione in AT
- Cabina di raccolta
- Locale Tecnico e/o magazzino
- Strade di accesso di nuova costruzione
- Area Sottostazione Elettrica Utente di trasformazione (SSEU)
- Area SE RTN Terna denominata "Populonia"
- SKID di conversione e trasformazione
- Locale ausiliari e videosorveglianza

REGIONE TOSCANA | PROVINCIA DI LIVORNO | COMUNE DI PIOMBINO

OGGETTO:

PROGETTO PER LA REALIZZAZIONE DI UN IMPIANTO AGRIVOLTAICO DENOMINATO "PIOMBINO" DELLA POTENZA DI 32.062,80 kWp, IN LOCALITA' ALTURETTA E PADULETTO DEL COMUNE DI PIOMBINO (LI) E DELLE RELATIVE OPERE PER LA CONNESSIONE ALLA RETE RTN.

PROPONENTE:

ORTA ENERGY 14 Srl
Viale Luigi Sturzo n. 43
20154 Milano (MI)
P.IVA 11898340960

PROGETTISTA:

Ing. ALBERTO VILLA
VIA GIORGIO STEPHENSON N.29
20157 MILANO
iscritto all'Ordine degli Ingegneri
della prov. Como al n. 2482 sez. A

SVILUPPATORE:

HQ ENGINEERING ITALIA SRL
VIA G. STEPHENSON N.29
20157 MILANO
P.IVA 11898340960

Firmato digitalmente da: Alberto Villa
O: ORTA ENERGY 14 SRL
Data: 25/01/2024 09:34:02

PROFESSIONISTI:

Dott. Fausto Grandi (Agronomo)
Dott. Ing. Camilla Geneesi (Soc. CF Projects Innovation Engineering S.r.l.s. - Ingegneria opere di rete)
Dott.ssa Gloriana Pace (Archeologo PhD)
Dr. Geologo Luca Firucci (Geologo)
Marco Gianfreda (Tecnico Competente in Acustica)
Dott. Ing. Matteo Tirelli Cisilag (Ingegnere opere elettriche e di rete)

ELABORATO:

FASCE DI RISPETTO E DI TUTELA
(Regolamento Urbanistico d'Area)

Tavola N.	Codice	NOME FILE	DATA	SCALA
TAV.22_INQ.VINC.	LI01	LI01_Inquadramento vincolistico_dwg	08/01/2024	1:10.000

REVISIONI

REV.	DATA	DESCRIZIONE	ESEGUITO	VERIFICATO	APPROVATO
00	08/01/2024	PRESENTAZIONE VIA	LN	EB	AV