


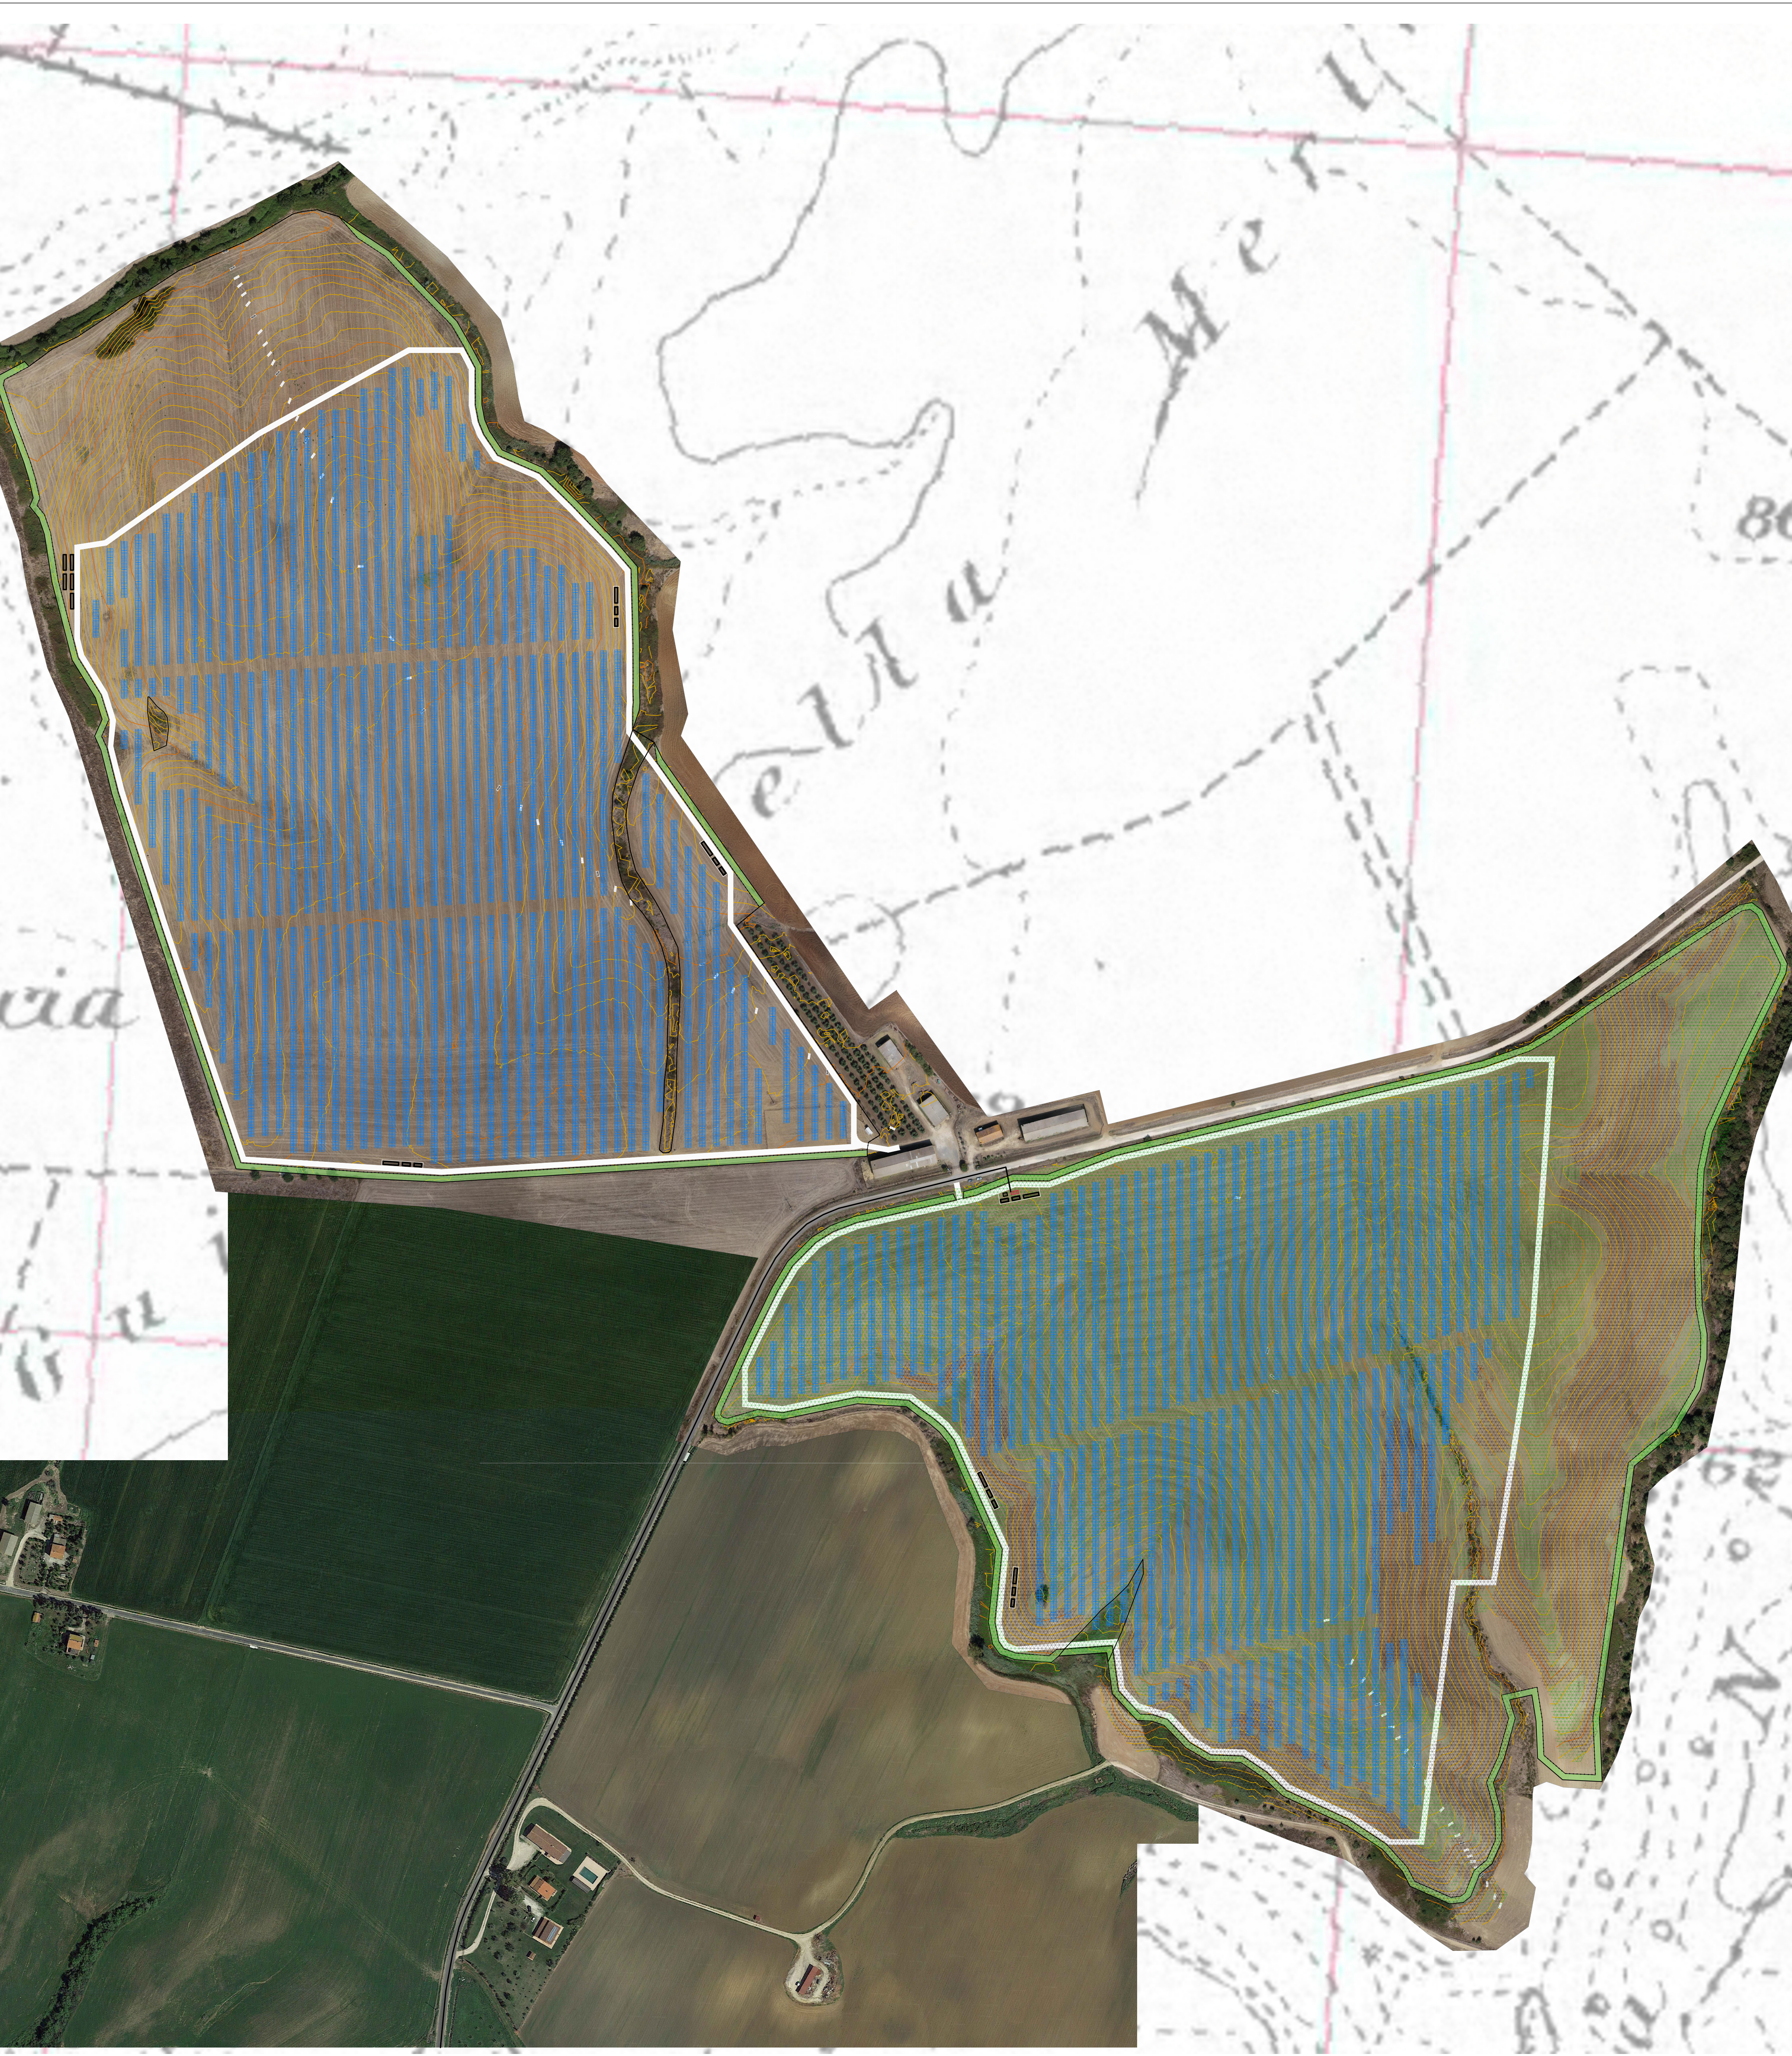

Planimetria di progetto

Sesto di impianto - spessore 5 m



Esempi delle essenze selezionate



Olivo



NUOVE PIANTUMAZIONI		
Nome comune	Nomenclatura scientifica	n. specie
Olivo	Olea europaea	5694

NOTE
1: si segnala che è stata prevista la messa a dimora delle specie arboree arbustive secondo le indicazioni presenti sul sito della Regione Lazio: https://progetti.regione.lazio.it/ossigenolab/

Comune di MONTALTO DI CASTRO Provincia di VITERBO Regione LAZIO		  			
PROPONENTE	SOLARSAP TRE SRL Via di Selva Candida, 452 00166 ROMA (RM) P.I. 17267661001				
OPERA	PROGETTO DEFINITIVO IMPIANTO DI PRODUZIONE DI ENERGIA ELETTRICA DA FONTE RINNOVABILE AGRIVOLTAICA DI POTENZA NOMINALE PARI A 32.085,60 kWp E RELATIVE OPERE DI CONNESSIONE ALLA RETE RTN "SOLARE MONTALTO DI CASTRO GUINZA BELLA"				
OGGETTO	TITOLO ELABORATO : Opere di mitigazione a siepe perimetrale				
I TECNICI	DATA: 23 dicembre 2023	N° CODICE ELABORATO: EL 020			
	SCALA: 1:2000	Tipologia : EL (ELABORATI)			
	PROGETTISTI:  EDILSAP s.r.l. Via di Selva Candida, 452 - 00166 ROMA Ing. Fernando Sorrento Project Manager	TIMBRI E FIRME:  			
	VAMS Ingegneria s.r.l. Via Luigi Lorenzi, 10 - 00187 ROMA Ing. Nicolò Baracca Direttore Tecnico				
NO	20230200X	Emissione per stampa VBA e ALL	VAMS Ingegneria srl	Ing. Fernando Sorrento	Ing. Fernando Sorrento
N° REVISIONE	Cod. STMG	OGGETTO DELLA REVISIONE:	ELABORAZIONE:	VERIFICA	APPROVAZIONE: