
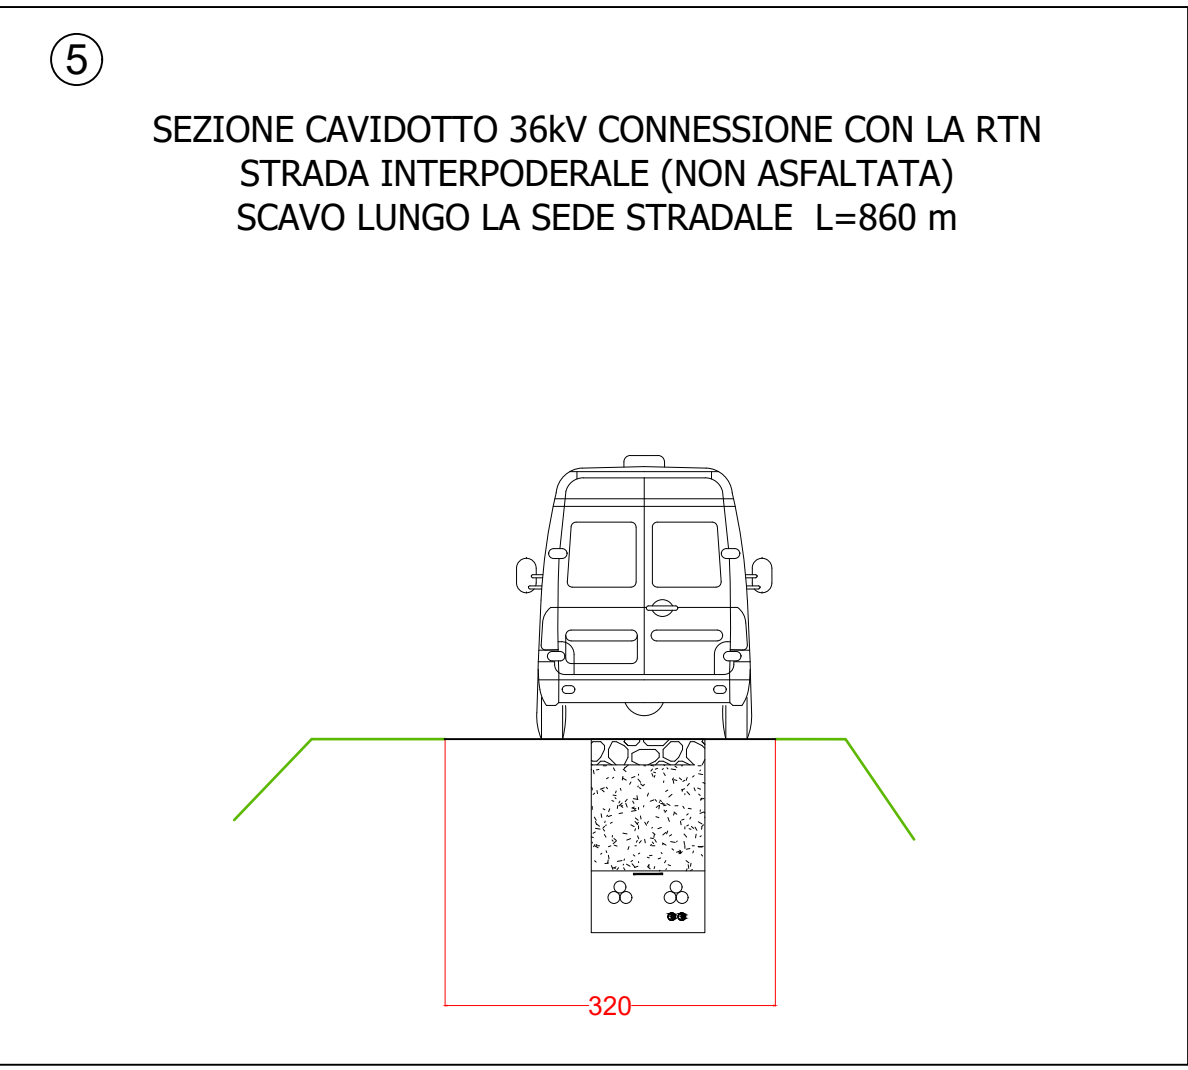
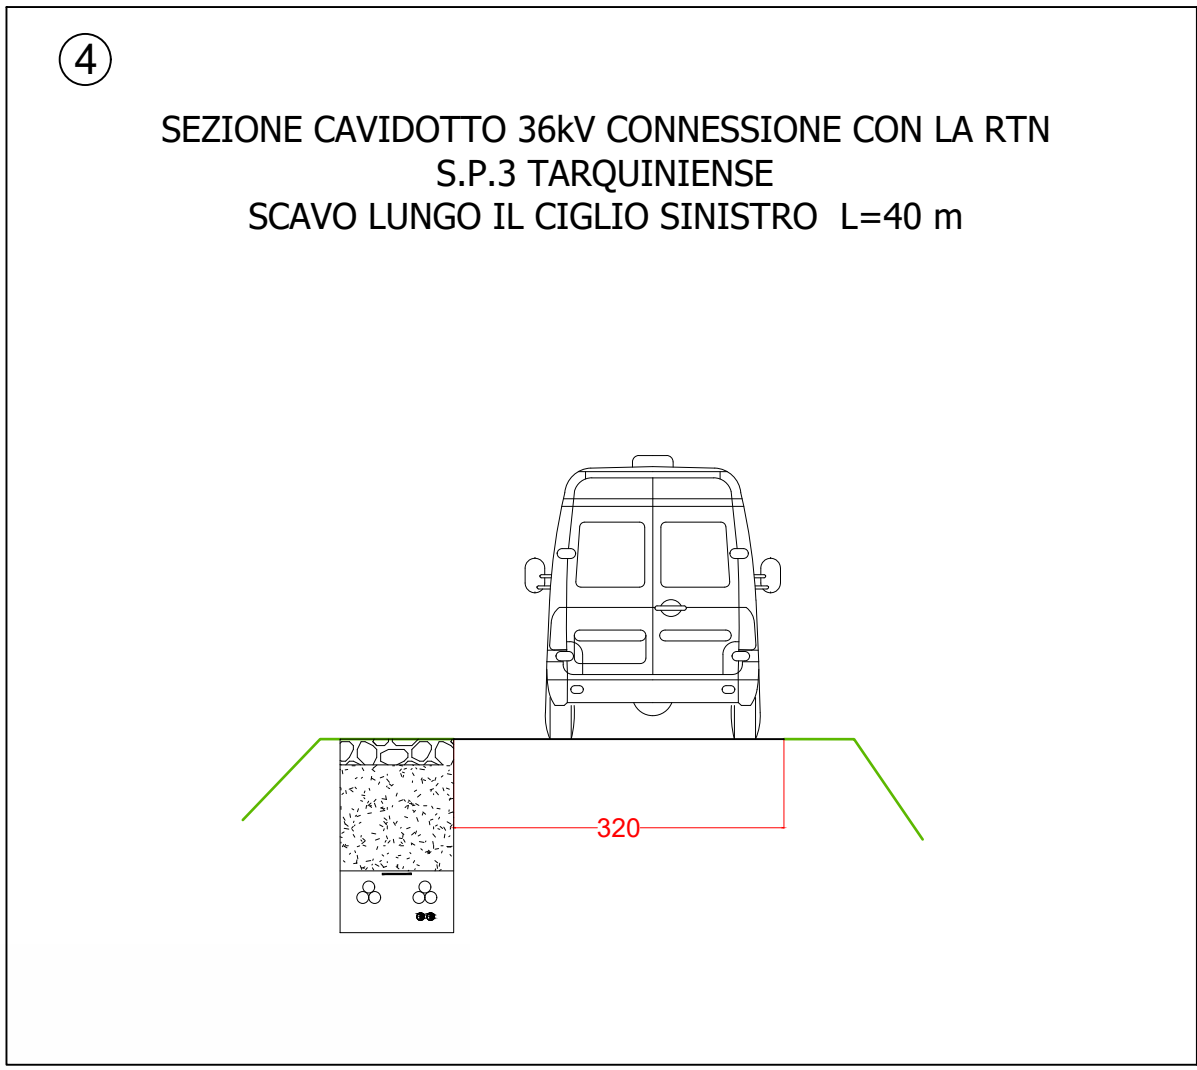
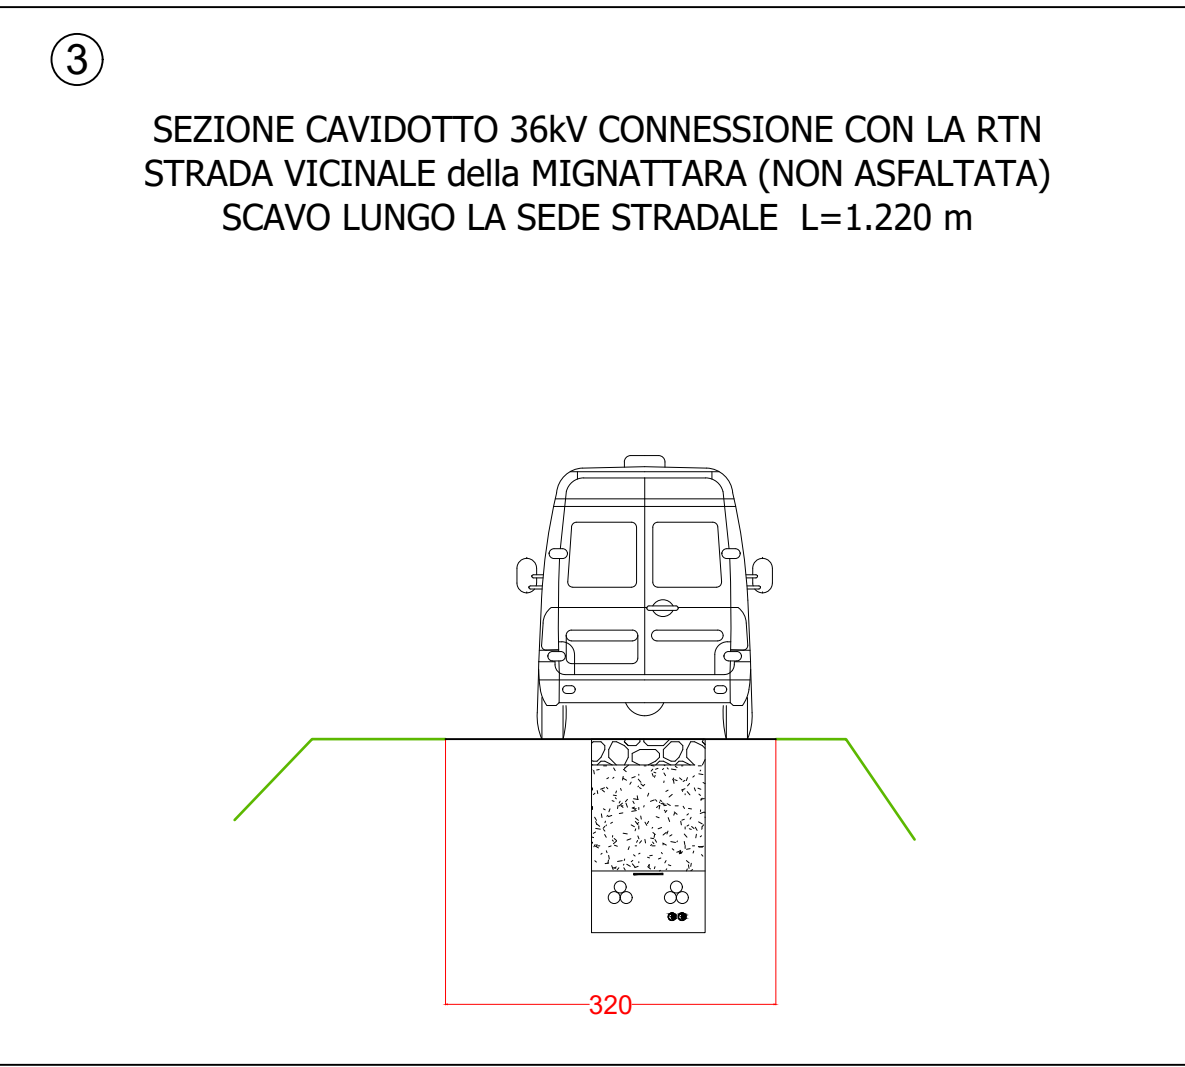
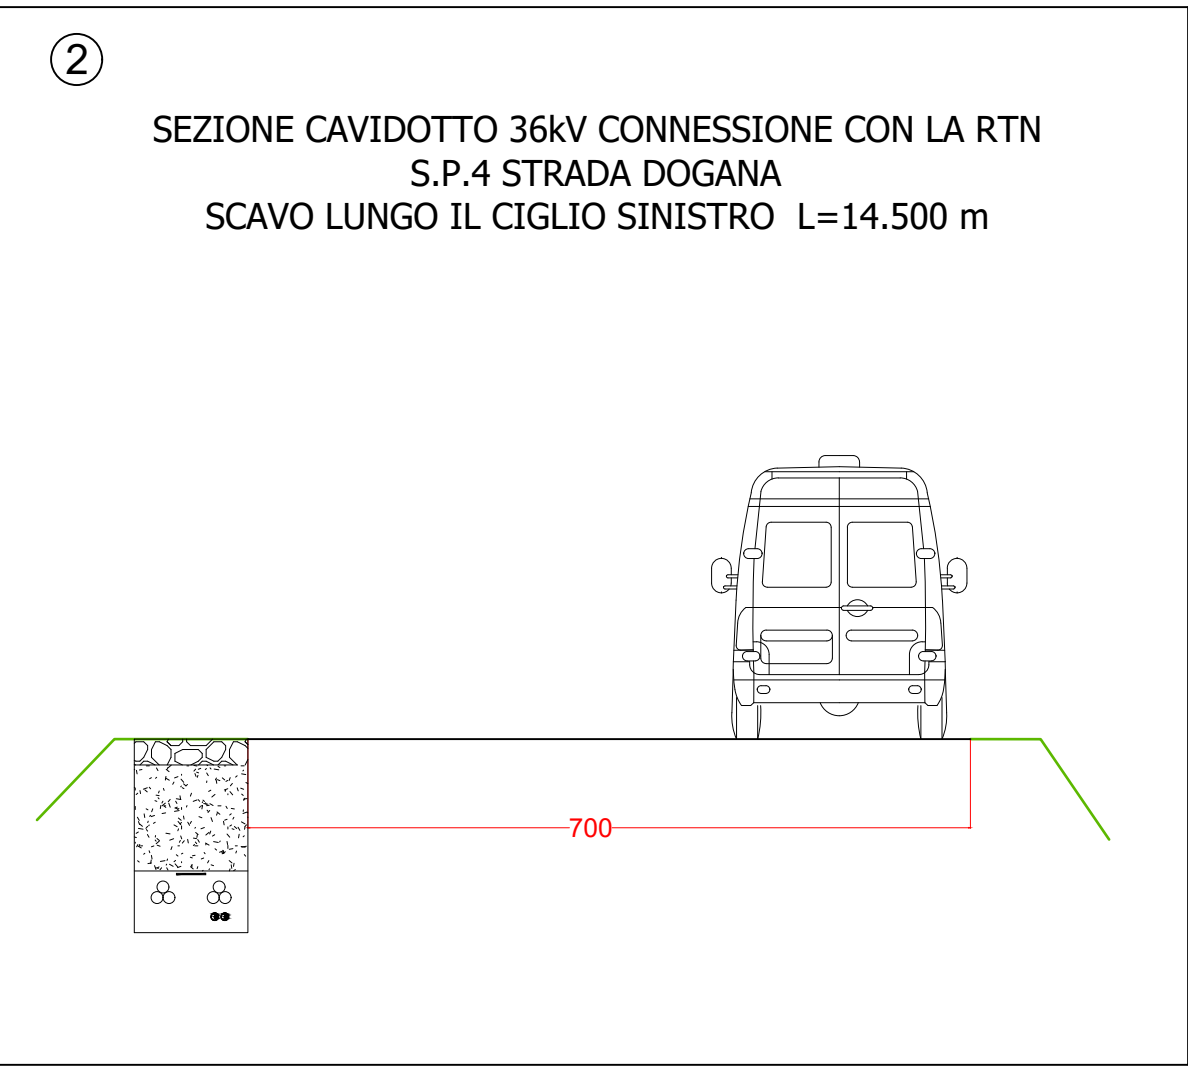



Scala 1:200

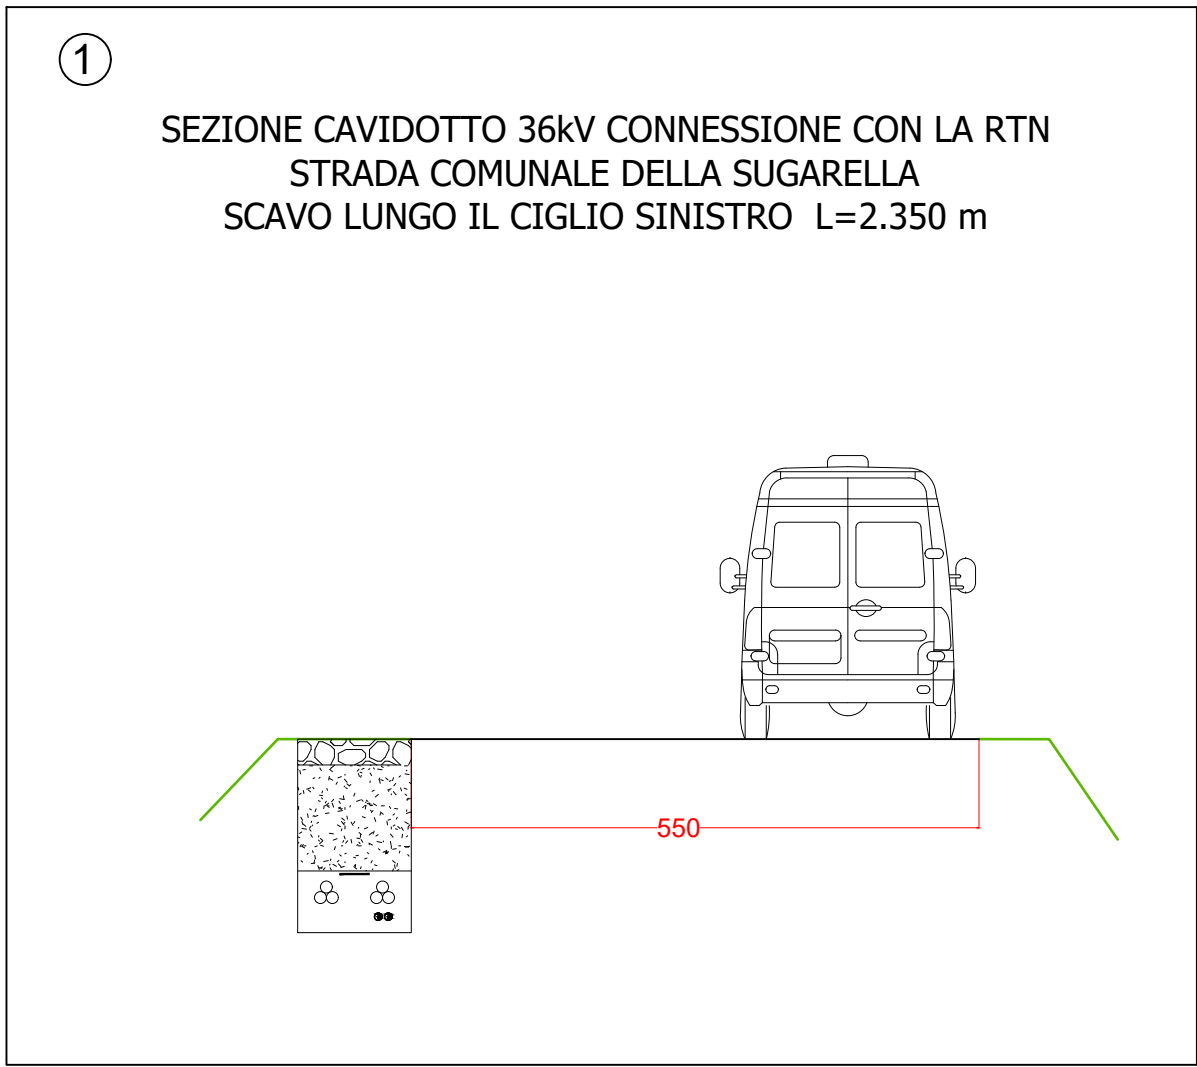

INTERFERENZA n. 7
S.P.4 Corso d'acqua minore
42,38°N - 11,80°E

INTERFERENZA n. 6
S.P.4 Corso d'acqua minore
42,37°N - 11,78°E

SEZIONI TIPO - Scala 1:50

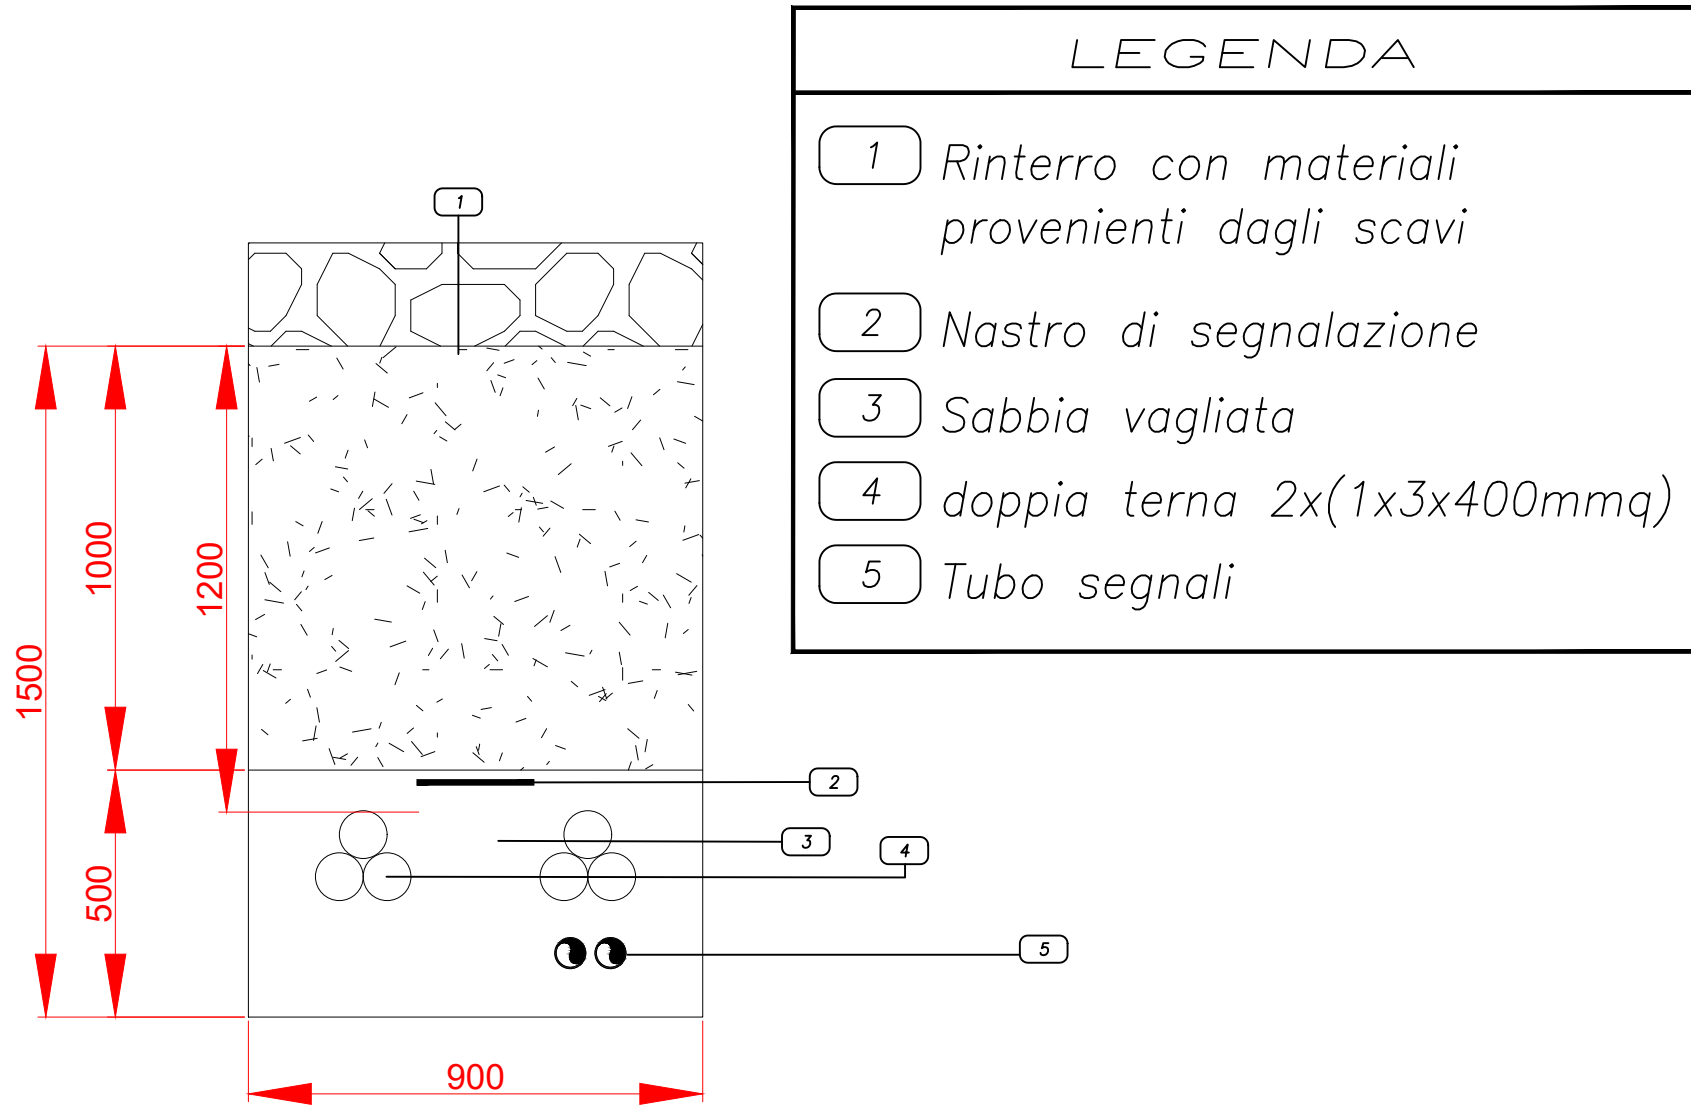

LEGENDA

- TRACKER 2P12
- CAVIDOTTO DI CONNESSIONE 36 kV
- AMPLIAMENTO S.E. TERNA 380 / 36 kV
- S.E. TERNA TUSCANIA
- CORSI D'ACQUA INTERFERENTI
- INTERFERENZE T.O.C.

Comune di MONTALTO DI CASTRO
Provincia di VITERBO
Regione LAZIO



SOLARSAP TRE SRL
Via di Salva Candida, 452
00198 ROMA (RM)
P.I. 17257961001

PROGETTO DEFINITIVO

IMPIANTO DI PRODUZIONE DI ENERGIA ELETTRICA DA FONTE
RINNOVABILE AGRIVOLTAICA DI POTENZA NOMINALE PARI A 32.085,60
kWp E RELATIVE OPERE DI CONNESSIONE ALLA RETE RTN

"SOLARE MONTALTO DI CASTRO GUINZA BELLA"

TITOLO ELABORATO:
CAVIDOTTO DI CONNESSIONE A 36 kV
PERCORSO, SEZIONI TIPO E INTERFERENZE

DATA: 8 gennaio 2024 N° CODICE ELABORATO: EL 024
SCALA: 1:10.000/1:200/1:50 Tipologia: EL (ELABORATI)

PROGETTISTI: TIMBRI E FIRME:



05	20230301	Completamento per Montalto di Castro	EDILSAP s.r.l.	Ing. Fernando Scavone	Ing. Fernando Scavone
N° REVISIONE	DATA	DESCRIZIONE	ELABORATORE	VERIFICATORE	APPROVAZIONE