



| CONFIGURAZIONE INVERTER |            |          |        |         |
|-------------------------|------------|----------|--------|---------|
| SMA                     | STRING BOX | STRINGHE | MODULI | P (kWp) |
| 1                       | 1          | 32       | 768    | 445,44  |
|                         | 2          | 32       | 768    | 445,44  |
|                         | 3          | 32       | 768    | 445,44  |
|                         | 4          | 32       | 768    | 445,44  |
|                         | 5          | 32       | 768    | 445,44  |
|                         | 6          | 32       | 768    | 445,44  |
| 2                       | 1          | 32       | 768    | 445,44  |
|                         | 2          | 32       | 768    | 445,44  |
|                         | 3          | 32       | 768    | 445,44  |
|                         | 4          | 32       | 768    | 445,44  |
|                         | 5          | 32       | 768    | 445,44  |
|                         | 6          | 32       | 768    | 445,44  |
| 3                       | 1          | 32       | 768    | 445,44  |
|                         | 2          | 32       | 768    | 445,44  |
|                         | 3          | 32       | 768    | 445,44  |
|                         | 4          | 32       | 768    | 445,44  |
|                         | 5          | 32       | 768    | 445,44  |
|                         | 6          | 32       | 768    | 445,44  |
| 4                       | 1          | 32       | 768    | 445,44  |
|                         | 2          | 32       | 768    | 445,44  |
|                         | 3          | 32       | 768    | 445,44  |
|                         | 4          | 32       | 768    | 445,44  |
|                         | 5          | 32       | 768    | 445,44  |
|                         | 6          | 32       | 768    | 445,44  |
| 5                       | 1          | 29       | 696    | 403,68  |
|                         | 2          | 30       | 720    | 417,6   |
|                         | 3          | 31       | 744    | 431,52  |
|                         | 4          | 32       | 768    | 445,44  |
|                         | 5          | 32       | 768    | 445,44  |
|                         | 6          | 32       | 768    | 445,44  |
| 6                       | 1          | 32       | 768    | 445,44  |
|                         | 2          | 32       | 768    | 445,44  |
|                         | 3          | 32       | 768    | 445,44  |
|                         | 4          | 32       | 768    | 445,44  |
|                         | 5          | 32       | 768    | 445,44  |
|                         | 6          | 32       | 768    | 445,44  |
| 7                       | 1          | 32       | 768    | 445,44  |
|                         | 2          | 32       | 768    | 445,44  |
|                         | 3          | 32       | 768    | 445,44  |
|                         | 4          | 32       | 768    | 445,44  |
|                         | 5          | 32       | 768    | 445,44  |
|                         | 6          | 32       | 768    | 445,44  |
| 8                       | 1          | 32       | 768    | 445,44  |
|                         | 2          | 32       | 768    | 445,44  |
|                         | 3          | 32       | 768    | 445,44  |
|                         | 4          | 32       | 768    | 445,44  |
|                         | 5          | 32       | 768    | 445,44  |
|                         | 6          | 32       | 768    | 445,44  |
| 9                       | 1          | 32       | 768    | 445,44  |
|                         | 2          | 32       | 768    | 445,44  |
|                         | 3          | 32       | 768    | 445,44  |
|                         | 4          | 30       | 720    | 417,6   |
|                         | 5          | 32       | 768    | 445,44  |
|                         | 6          | 32       | 768    | 445,44  |
| 10                      | 1          | 31       | 744    | 431,52  |
|                         | 2          | 32       | 768    | 445,44  |
|                         | 3          | 32       | 768    | 445,44  |
|                         | 4          | 32       | 768    | 445,44  |
|                         | 5          | 32       | 768    | 445,44  |
|                         | 6          | 32       | 768    | 445,44  |
| 11                      | 1          | 32       | 768    | 445,44  |
|                         | 2          | 32       | 768    | 445,44  |
|                         | 3          | 32       | 768    | 445,44  |
|                         | 4          | 32       | 768    | 445,44  |
|                         | 5          | 32       | 768    | 445,44  |
|                         | 6          | 30       | 720    | 417,6   |
| 12                      | 1          | 33       | 792    | 459,36  |
|                         | 2          | 32       | 768    | 445,44  |
|                         | 3          | 32       | 768    | 445,44  |
|                         | 4          | 32       | 768    | 445,44  |
|                         | 5          | 32       | 768    | 445,44  |
|                         | 6          | 32       | 768    | 445,44  |
|                         | 7          | 11       | 264    | 153,12  |
| TOTALE                  | 72         | 2305     | 55320  | 32085,6 |

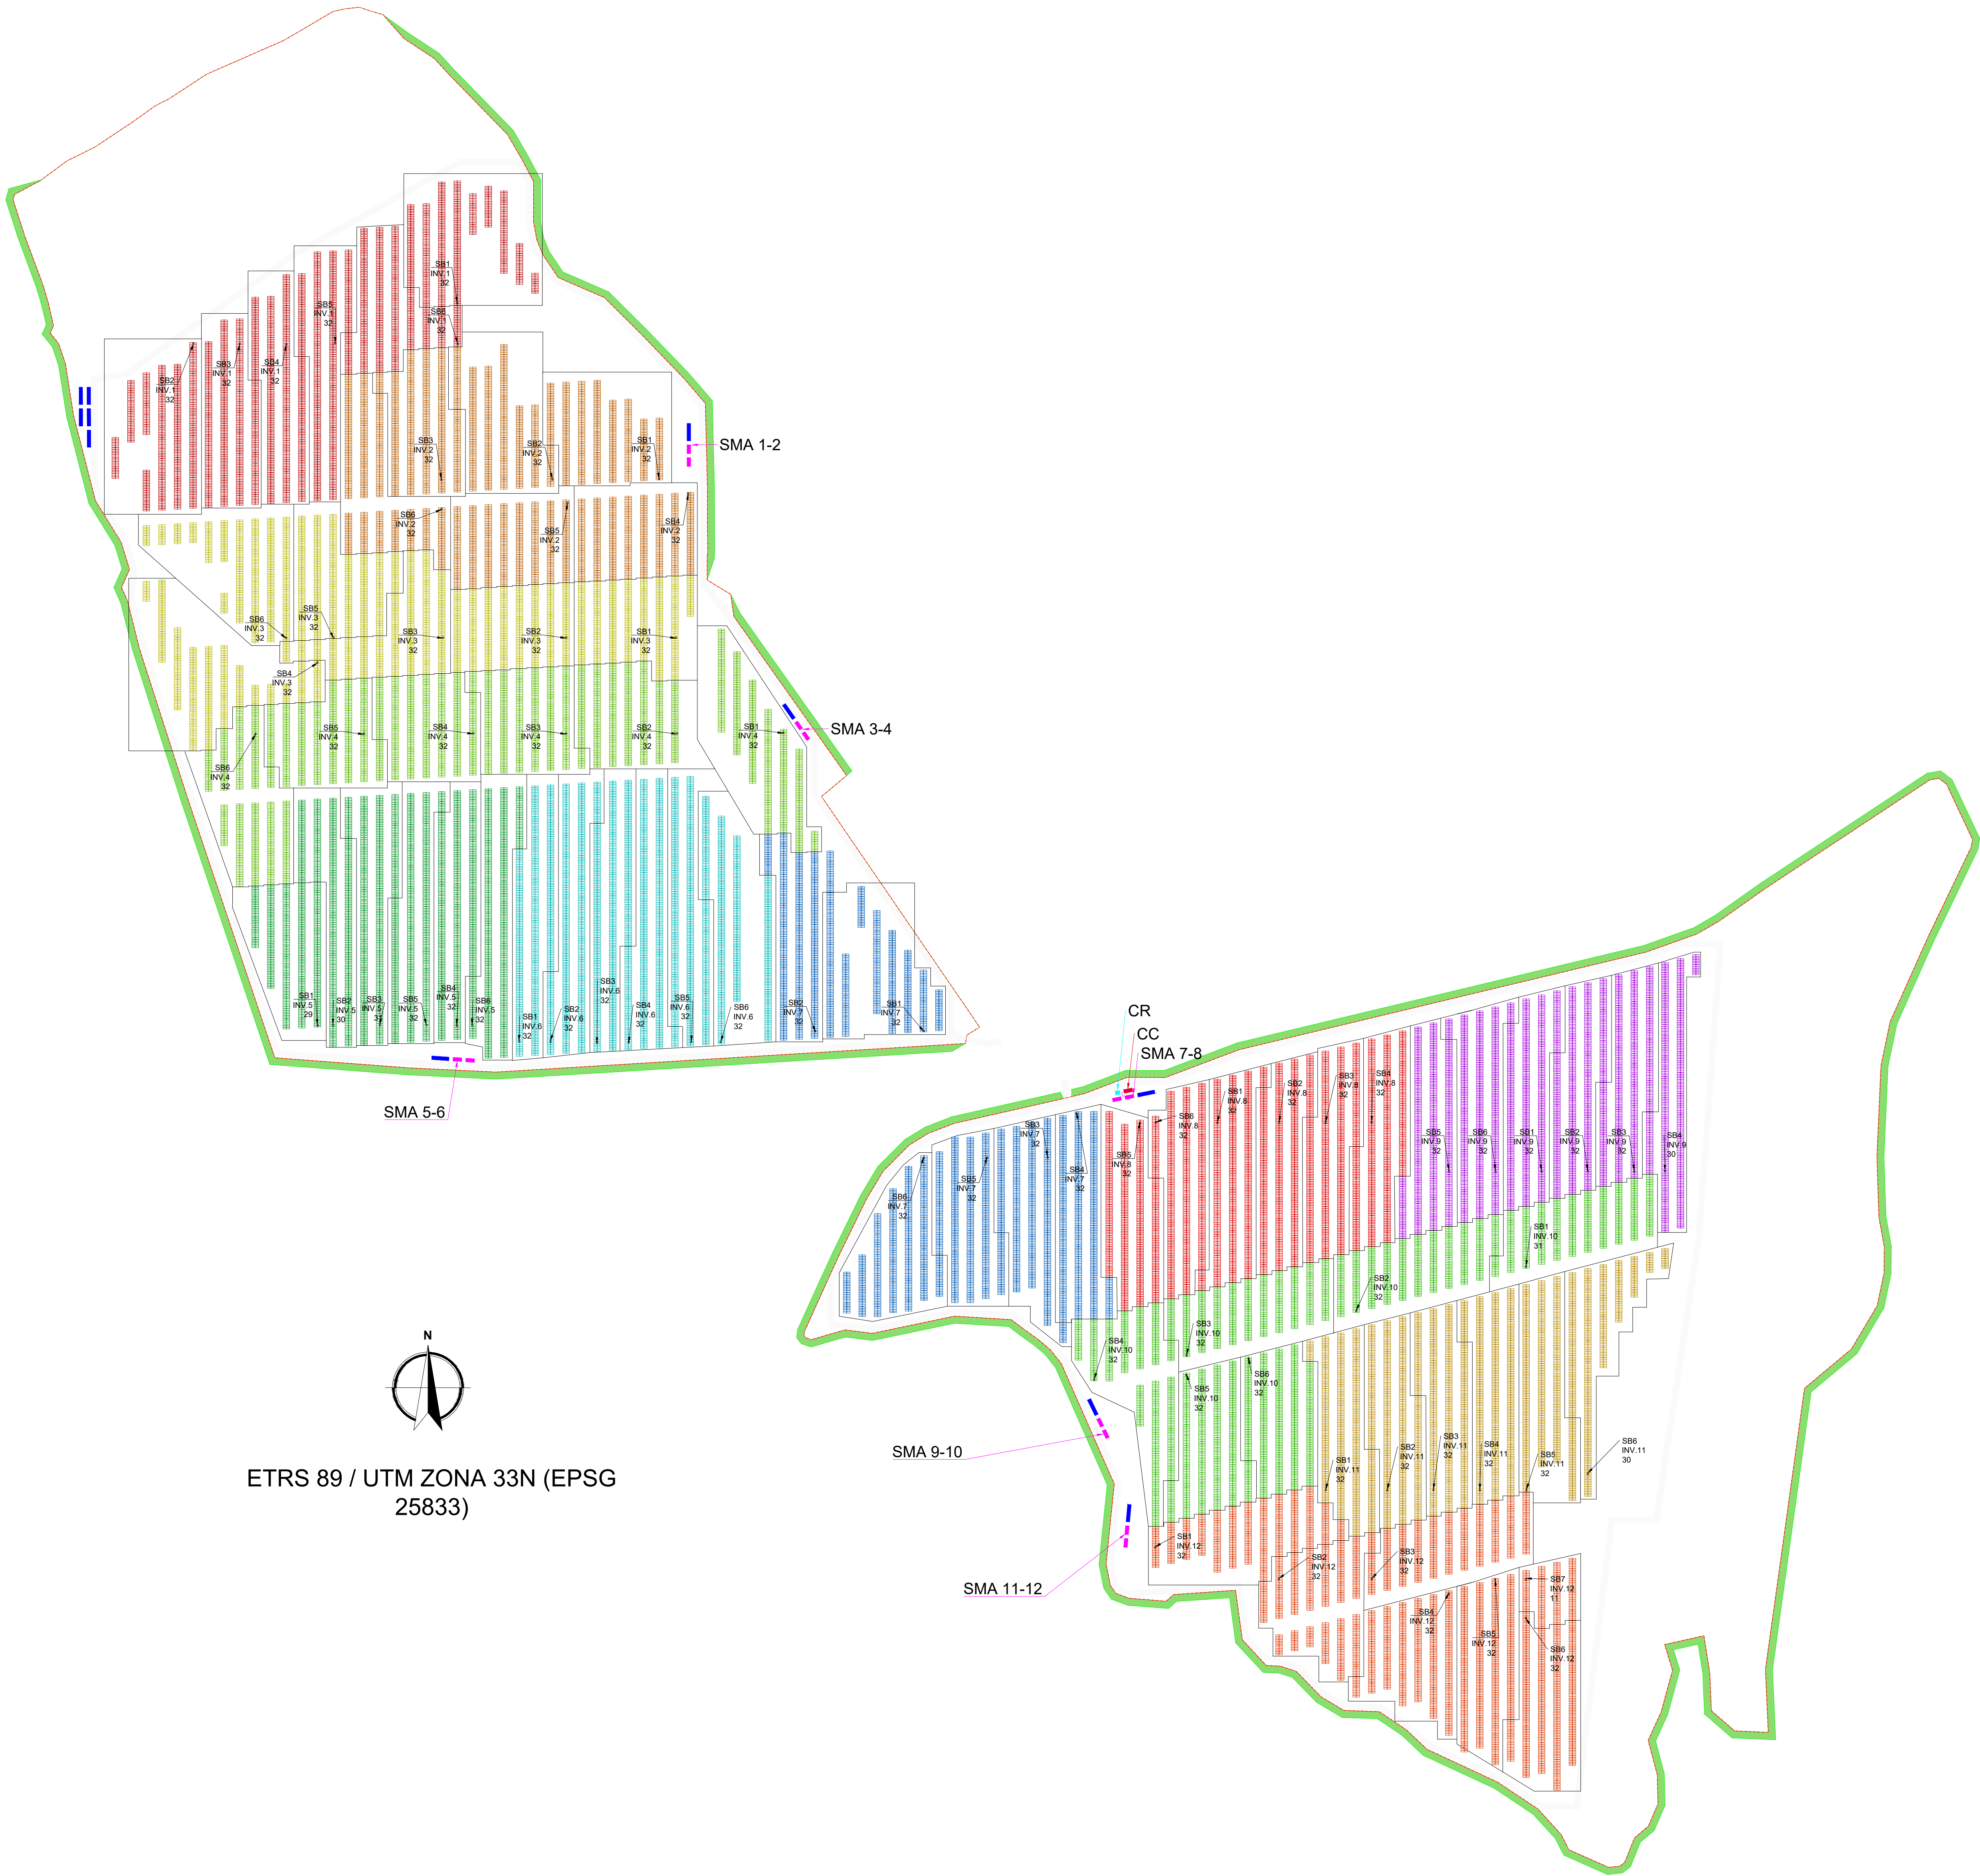

- LEGENDA
- TRACKER 2P12
  - FASCIA DI MITIGAZIONE PERIMETRALE 5 m
  - RECINZIONE
  - VIABILITÀ INTERNA 4 m
  - CABINE DI CAMPO
  - CABINA DI CONSEGNA
  - CONTROL ROOM
  - CONTAINER DEPOSITO
  - STRING BOX
  - RIQUADRI INVERTER

| TABELLA POTENZE |          |         |
|-----------------|----------|---------|
| SMA             | STRINGHE | P (kWp) |
| 1               | 192      | 2672,64 |
| 2               | 192      | 2672,64 |
| 3               | 192      | 2672,64 |
| 4               | 192      | 2672,64 |
| 5               | 186      | 2589,12 |
| 6               | 192      | 2672,64 |
| 7               | 192      | 2672,64 |
| 8               | 192      | 2672,64 |
| 9               | 190      | 2644,8  |
| 10              | 191      | 2658,72 |
| 11              | 190      | 2644,8  |
| 12              | 204      | 2839,68 |

Comune di MONTALTO DI CASTRO  
Provincia di VITERBO  
Regione LAZIO

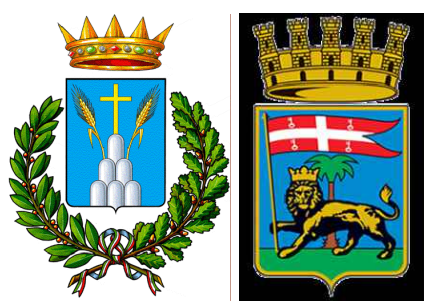

PROPRONENTE

**SOLARSAP TRE SRL**  
Via di Selve Candida, 452  
00186 ROMA (RM)  
P.I. 17267661001

OPERA

**PROGETTO DEFINITIVO**  
IMPIANTO DI PRODUZIONE DI ENERGIA ELETTRICA DA FONTE  
RINNOVABILE AGRIVOLTAICA DI POTENZA NOMINALE PARI A 32.085,6  
kWp E RELATIVE OPERE DI CONNESSIONE ALLA RETE RTN  
**"SOLARE MONTALTO DI CASTRO GUINZA BELLA"**

OGGETTO

TITOLO ELABORATO :  
Elaborati Grafici: Planimetria Generale di Campo FV - Sezione in BT - Sezione tipo cavidotti BT

DATA: 29 Dicembre 2023

N°CODICE ELABORATO :  
EL 030

SCALA: 1:2.000

Tipologia : EL (ELABORATI)

PROGETTISTI:

TIMBRI E FIRME:

  
EDILSAP s.r.l.  
Via di Selve Candida, 452  
00186 ROMA  
Ing. Fernando Sommo  
Project Manager

  
Ing. Fernando Sommo  
VERIFICA

  
Ing. Fernando Sommo  
APPROVAZIONE

SE

REVISIONE

001

002

