

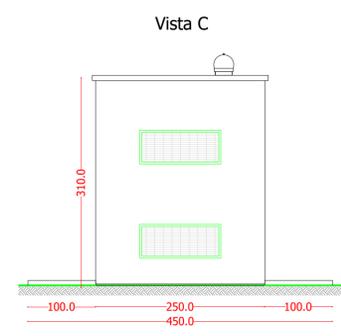
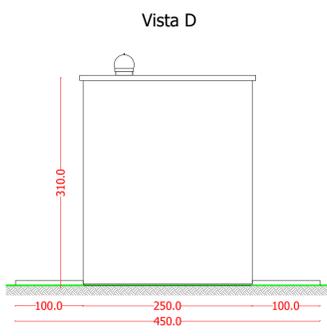
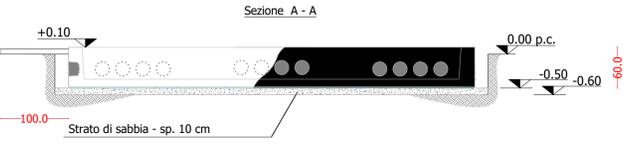


PARTICOLARE VASCA

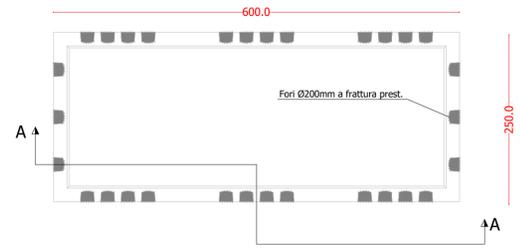

IMPIANTO DI TERRA CABINA

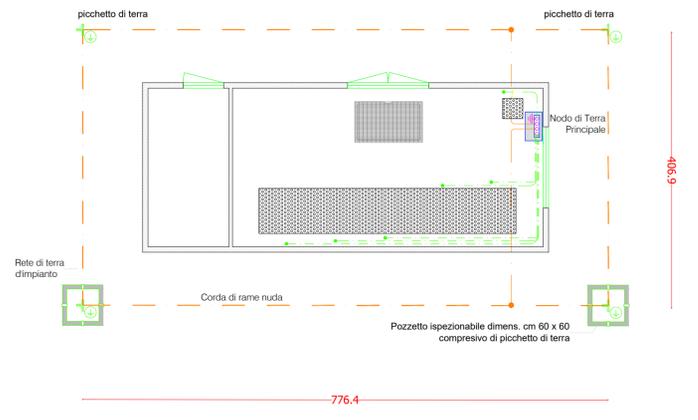

CABINA DI CONSEGNA

| LEGENDA | |
|---------|---|
| Simbolo | Descrizione |
| ① | Scoperti IMS Media Tensione |
| ② | Gruppo misure |
| ③ | Quadro servizi ausiliari |
| ④ | UPS |
| ⊕ | Picchetto di terra |
| ⊕ | Pozzetto ispezionabile con picchetto di terra |
| — | Corda nuda di rame |
| ⊕ | Cassetta nodo collettore di terra |
| ⊕ | Botola ispezionabile |
| ⊕ | Predisposizione cunicoli ispezionabili |
| ⊕ | Torrino eolico |

Comune di MONTALTO DI CASTRO
 Provincia di VITERBO
 Regione LAZIO

SOLARSAP TRE SRL
 Via di Selva Candida, 452
 00166 ROMA (RM)
 P.I. 17267661001

PROGETTO DEFINITIVO
 IMPIANTO DI PRODUZIONE DI ENERGIA ELETTRICA DA FONTE RINNOVABILE AGRIVOLTAICA DI POTENZA NOMINALE PARI A 32.085.6 kWp E RELATIVE OPERE DI CONNESSIONE ALLA RETE RTN
"SOLARE MONTALTO DI CASTRO GUINZA BELLA"

TITOLO ELABORATO:
 Elaborati Grafici: Cabina di Consegna - Piante e Prospetti

DATA: 12 Dicembre 2023 N°CODICE ELABORATO: EL 035
 SCALA: cm Tipologia: EL (ELABORATI)

PROGETTISTI: EDILSAP s.r.l. TIMBRI E FIRME: [Firma]

| | | | | | |
|--------------|-----------|--------------------------------|--------------|------------------------|------------------------|
| 00 | 20230204 | Emissione per istanza VIA + AU | EDILSAP srl | Ing. Fernando Sorrento | Ing. Fernando Sorrento |
| N° REVISIONE | Col. STMG | OGGETTO DELLA REVISIONE | ELABORAZIONE | VERIFICA | APPROVAZIONE |

Proprietà e diritti del presente documento sono riservati - la riproduzione è vietata