


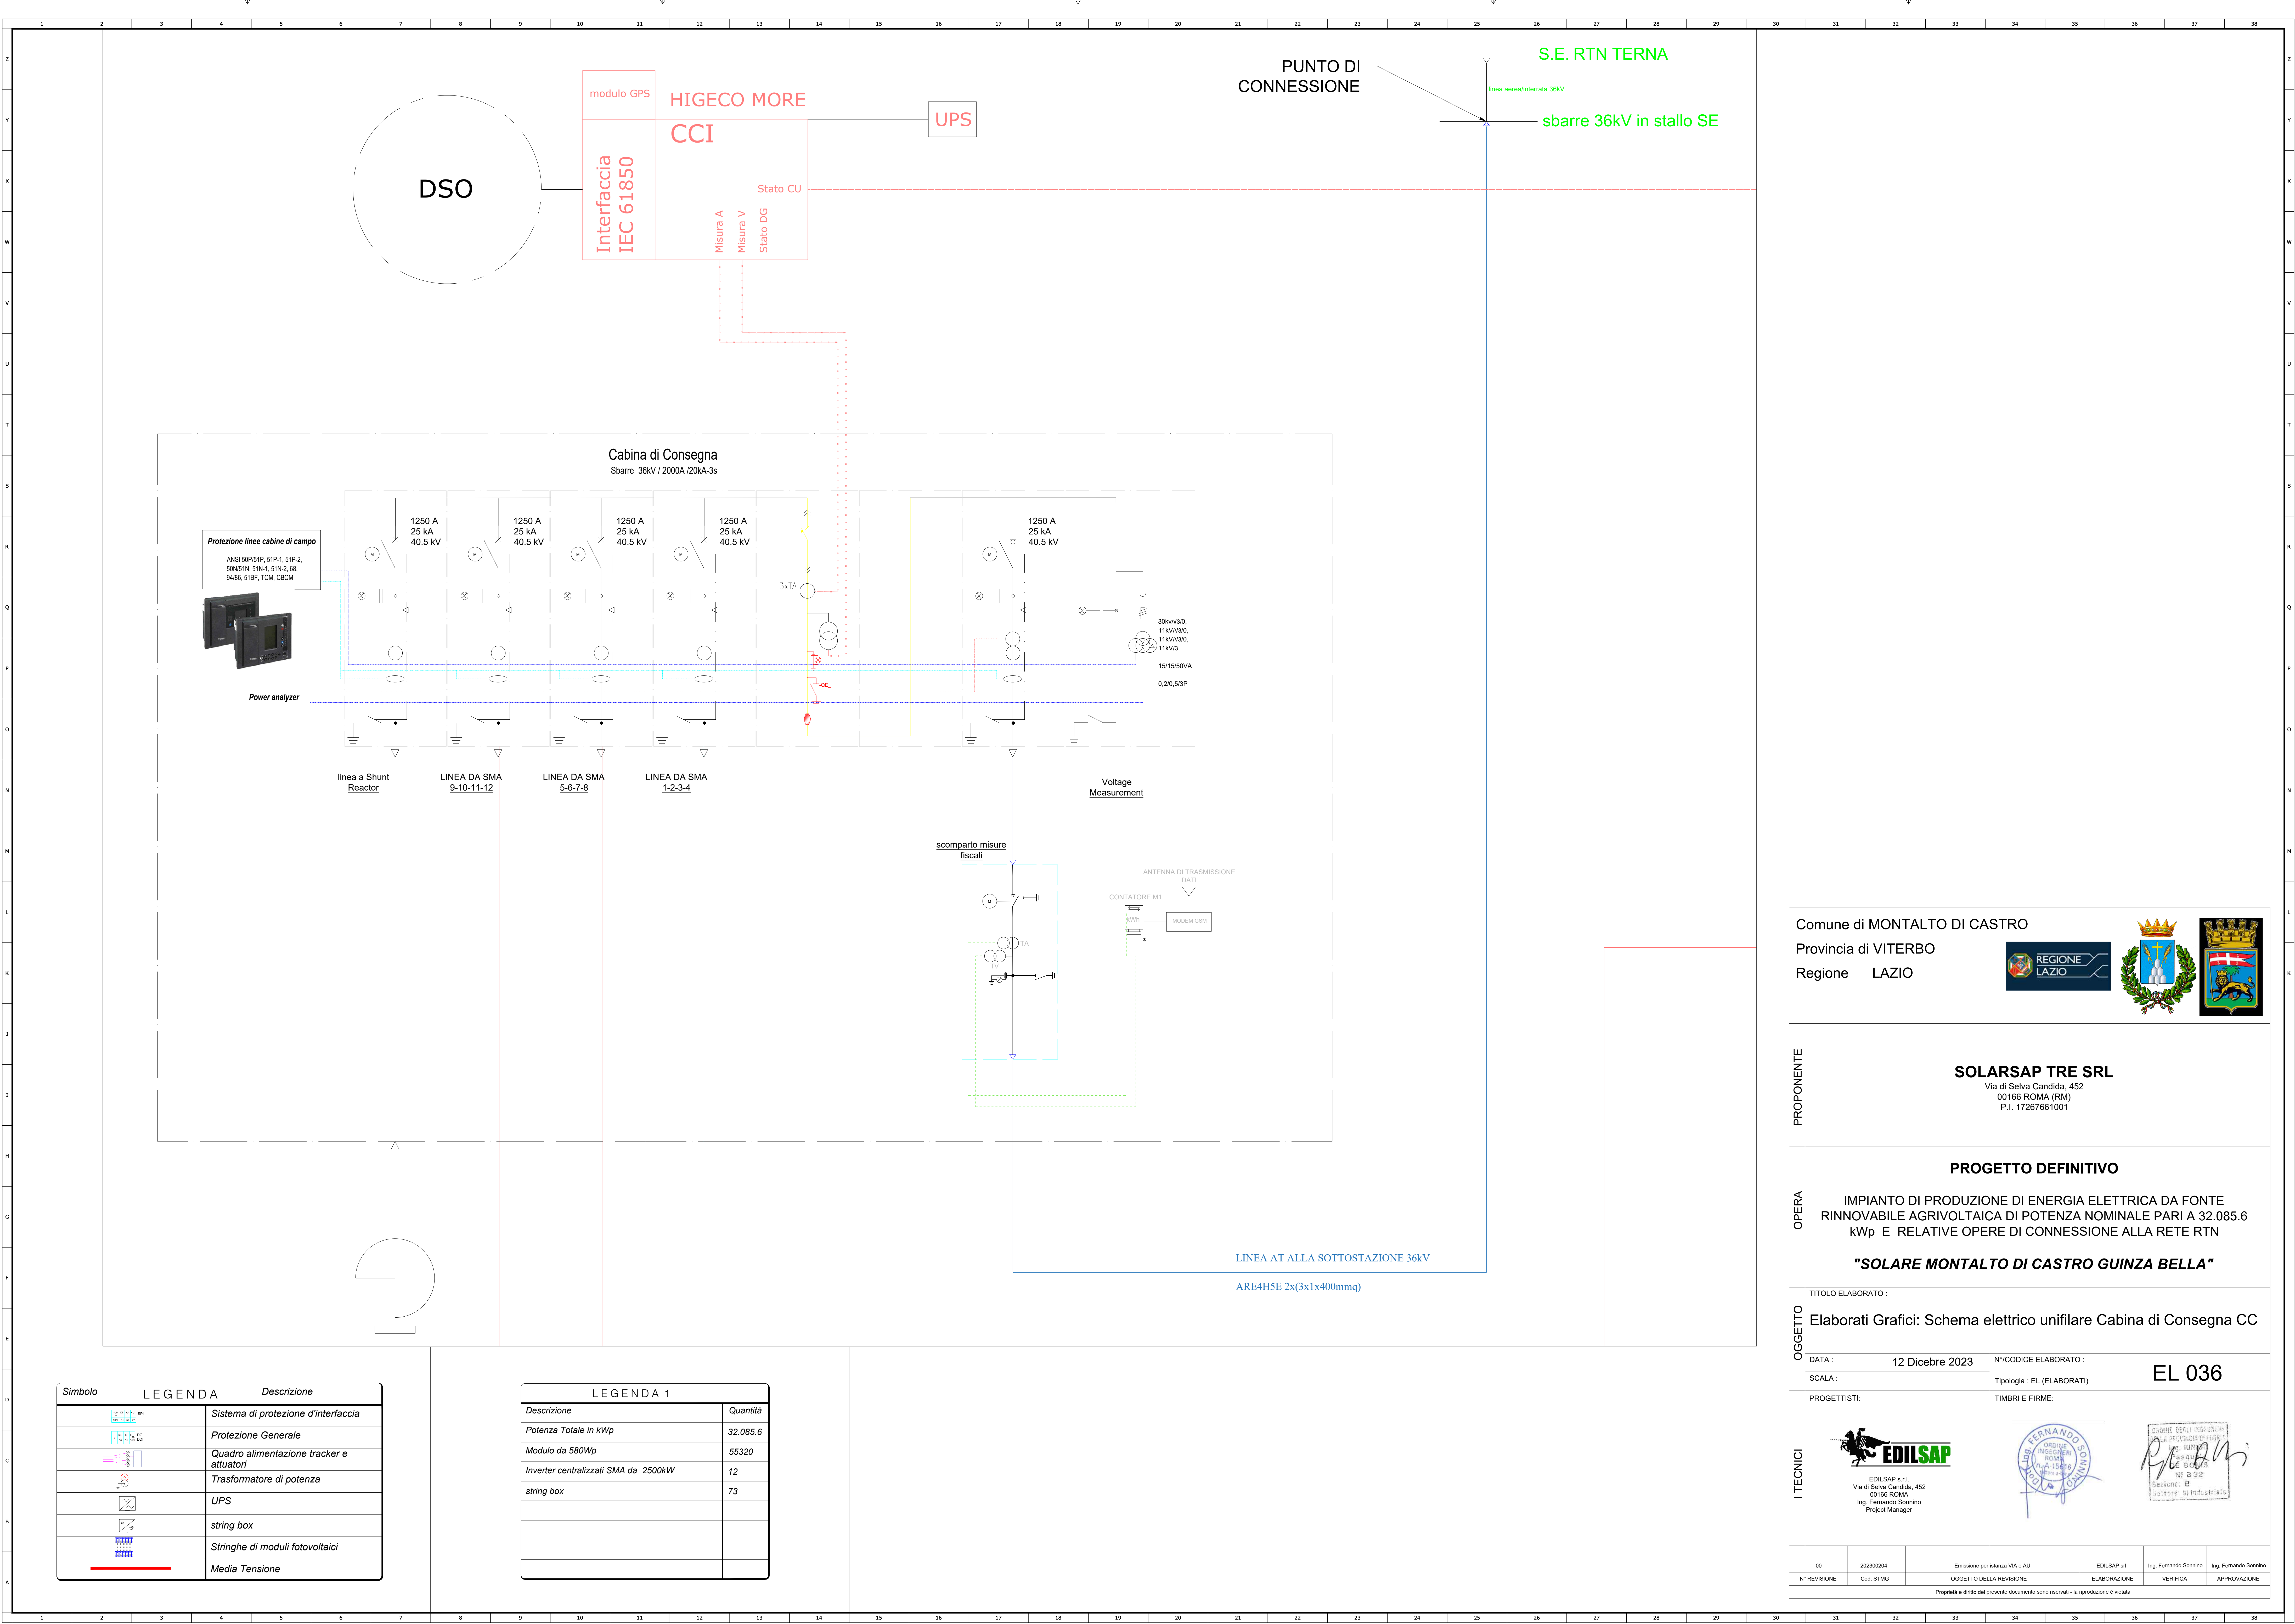

Comune di MONTALTO DI CASTRO

Provincia di VITERBO

Regione LAZIO



SOLARSAP TRE SRL
Via di Selva Candida, 452
00166 ROMA (RM)
P.I. 17267661001

PROGETTO DEFINITIVO

IMPIANTO DI PRODUZIONE DI ENERGIA ELETTRICA DA FONTE
RINNOVABILE AGRIVOLTAICA DI POTENZA NOMINALE PARI A 32.085,6
kWp E RELATIVE OPERE DI CONNESSIONE ALLA RETE RTN

"SOLARE MONTALTO DI CASTRO GUINZA BELLA"

TITOLO ELABORATO :
Elaborati Grafici: Schema elettrico unifilare Cabina di Consegna CC

DATA : 12 Dicembre 2023

N°/CODICE ELABORATO :
Tipologia : EL (ELABORATI) **EL 036**

PROGETTISTI:

TIMBRI E FIRME:


EDILSAP s.r.l.
Via di Selva Candida, 452
00166 ROMA
Ing. Fernando Sommo
Project Manager





00	20230204	Emissione per istanza VIA e AU	EDILSAP srl	Ing. Fernando Sommo	Ing. Fernando Sommo
N° REVISIONE	Cod. STMG	OGGETTO DELLA REVISIONE	ELABORAZIONE	VERIFICA	APPROVAZIONE
Proprietà e diritto del presente documento sono riservati - la riproduzione è vietata					