


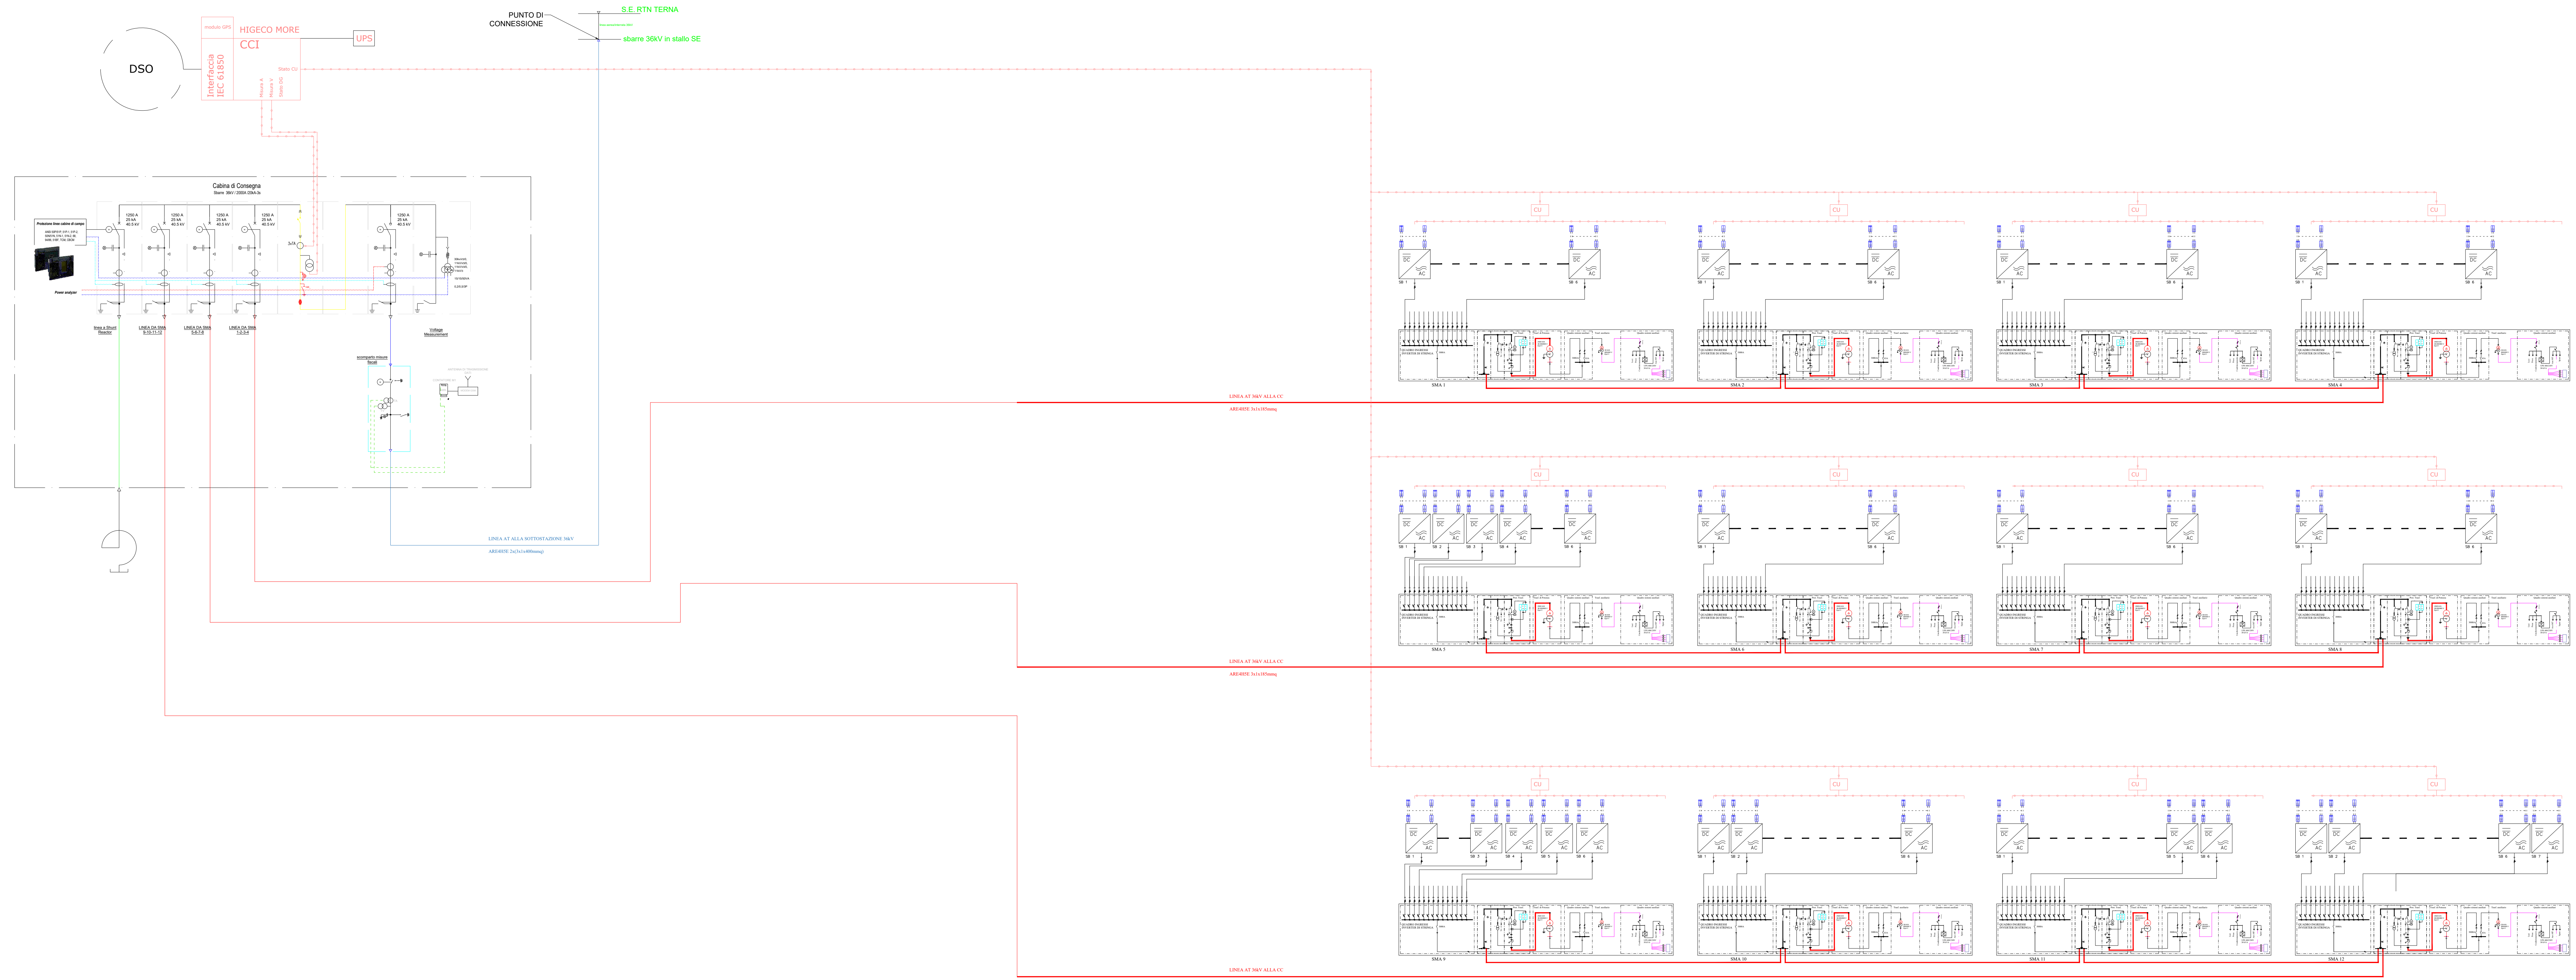

Simbolo	LEGENDA	Descrizione
		Sistema di protezione d'interfaccia
		Protezione Generale
		Quadro alimentazione tracker e attuatori
		Trasformatore di potenza
		UPS
		string box
		Stringhe di moduli fotovoltaici
		Media Tensione

Descrizione	Quantità
Potenza Totale in kWp	32.085,6
Modulo da 580Wp	55320
Inverter centralizzati SMA da 2500kW	12
string box	73

Comune di MONTALTO DI CASTRO

Provincia di VITERBO

Regione LAZIO



PROPRONENTE

SOLARSAP TRE SRL
Via di Selva Candida, 452
00166 ROMA (RM)
P.I. 17267661001

OPERA

PROGETTO DEFINITIVO
IMPIANTO DI PRODUZIONE DI ENERGIA ELETTRICA DA FONTE RINNOVABILE AGRIVOLTAICA DI POTENZA NOMINALE PARI A 32.085,6 kWp E RELATIVE OPERE DI CONNESSIONE ALLA RETE RTN
"SOLARE MONTALTO DI CASTRO GUINZA BELLA"

OGGETTO

TITOLO ELABORATO:
Elaborati Grafici: Schema elettrico unifilare generale Impianto FV

DATA:

12 Dicembre 2023

N° CODICE ELABORATO:

EL 038

SCALA:

Tipologia : EL (ELABORATI)

PROGETTISTI:

TIMBRI E FIRME:

ITENICI


EDILSAP s.r.l.
Via di Selva Candida, 452
00166 ROMA
Ing. Fernando Sorrento
Project Manager



00	30300004	Emissione per intervento (SEA e AL)	EDILSAP srl	Ing. Fernando Sorrento	Ing. Fernando Sorrento
N° REVISIONE:	Cod. 07180	OGGETTO DELLA REVISIONE	ELABORAZIONE	VERIFICA	APPROVAZIONE

Proprietà e diritto del presente documento sono riservati - la riproduzione è vietata.