


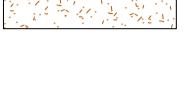



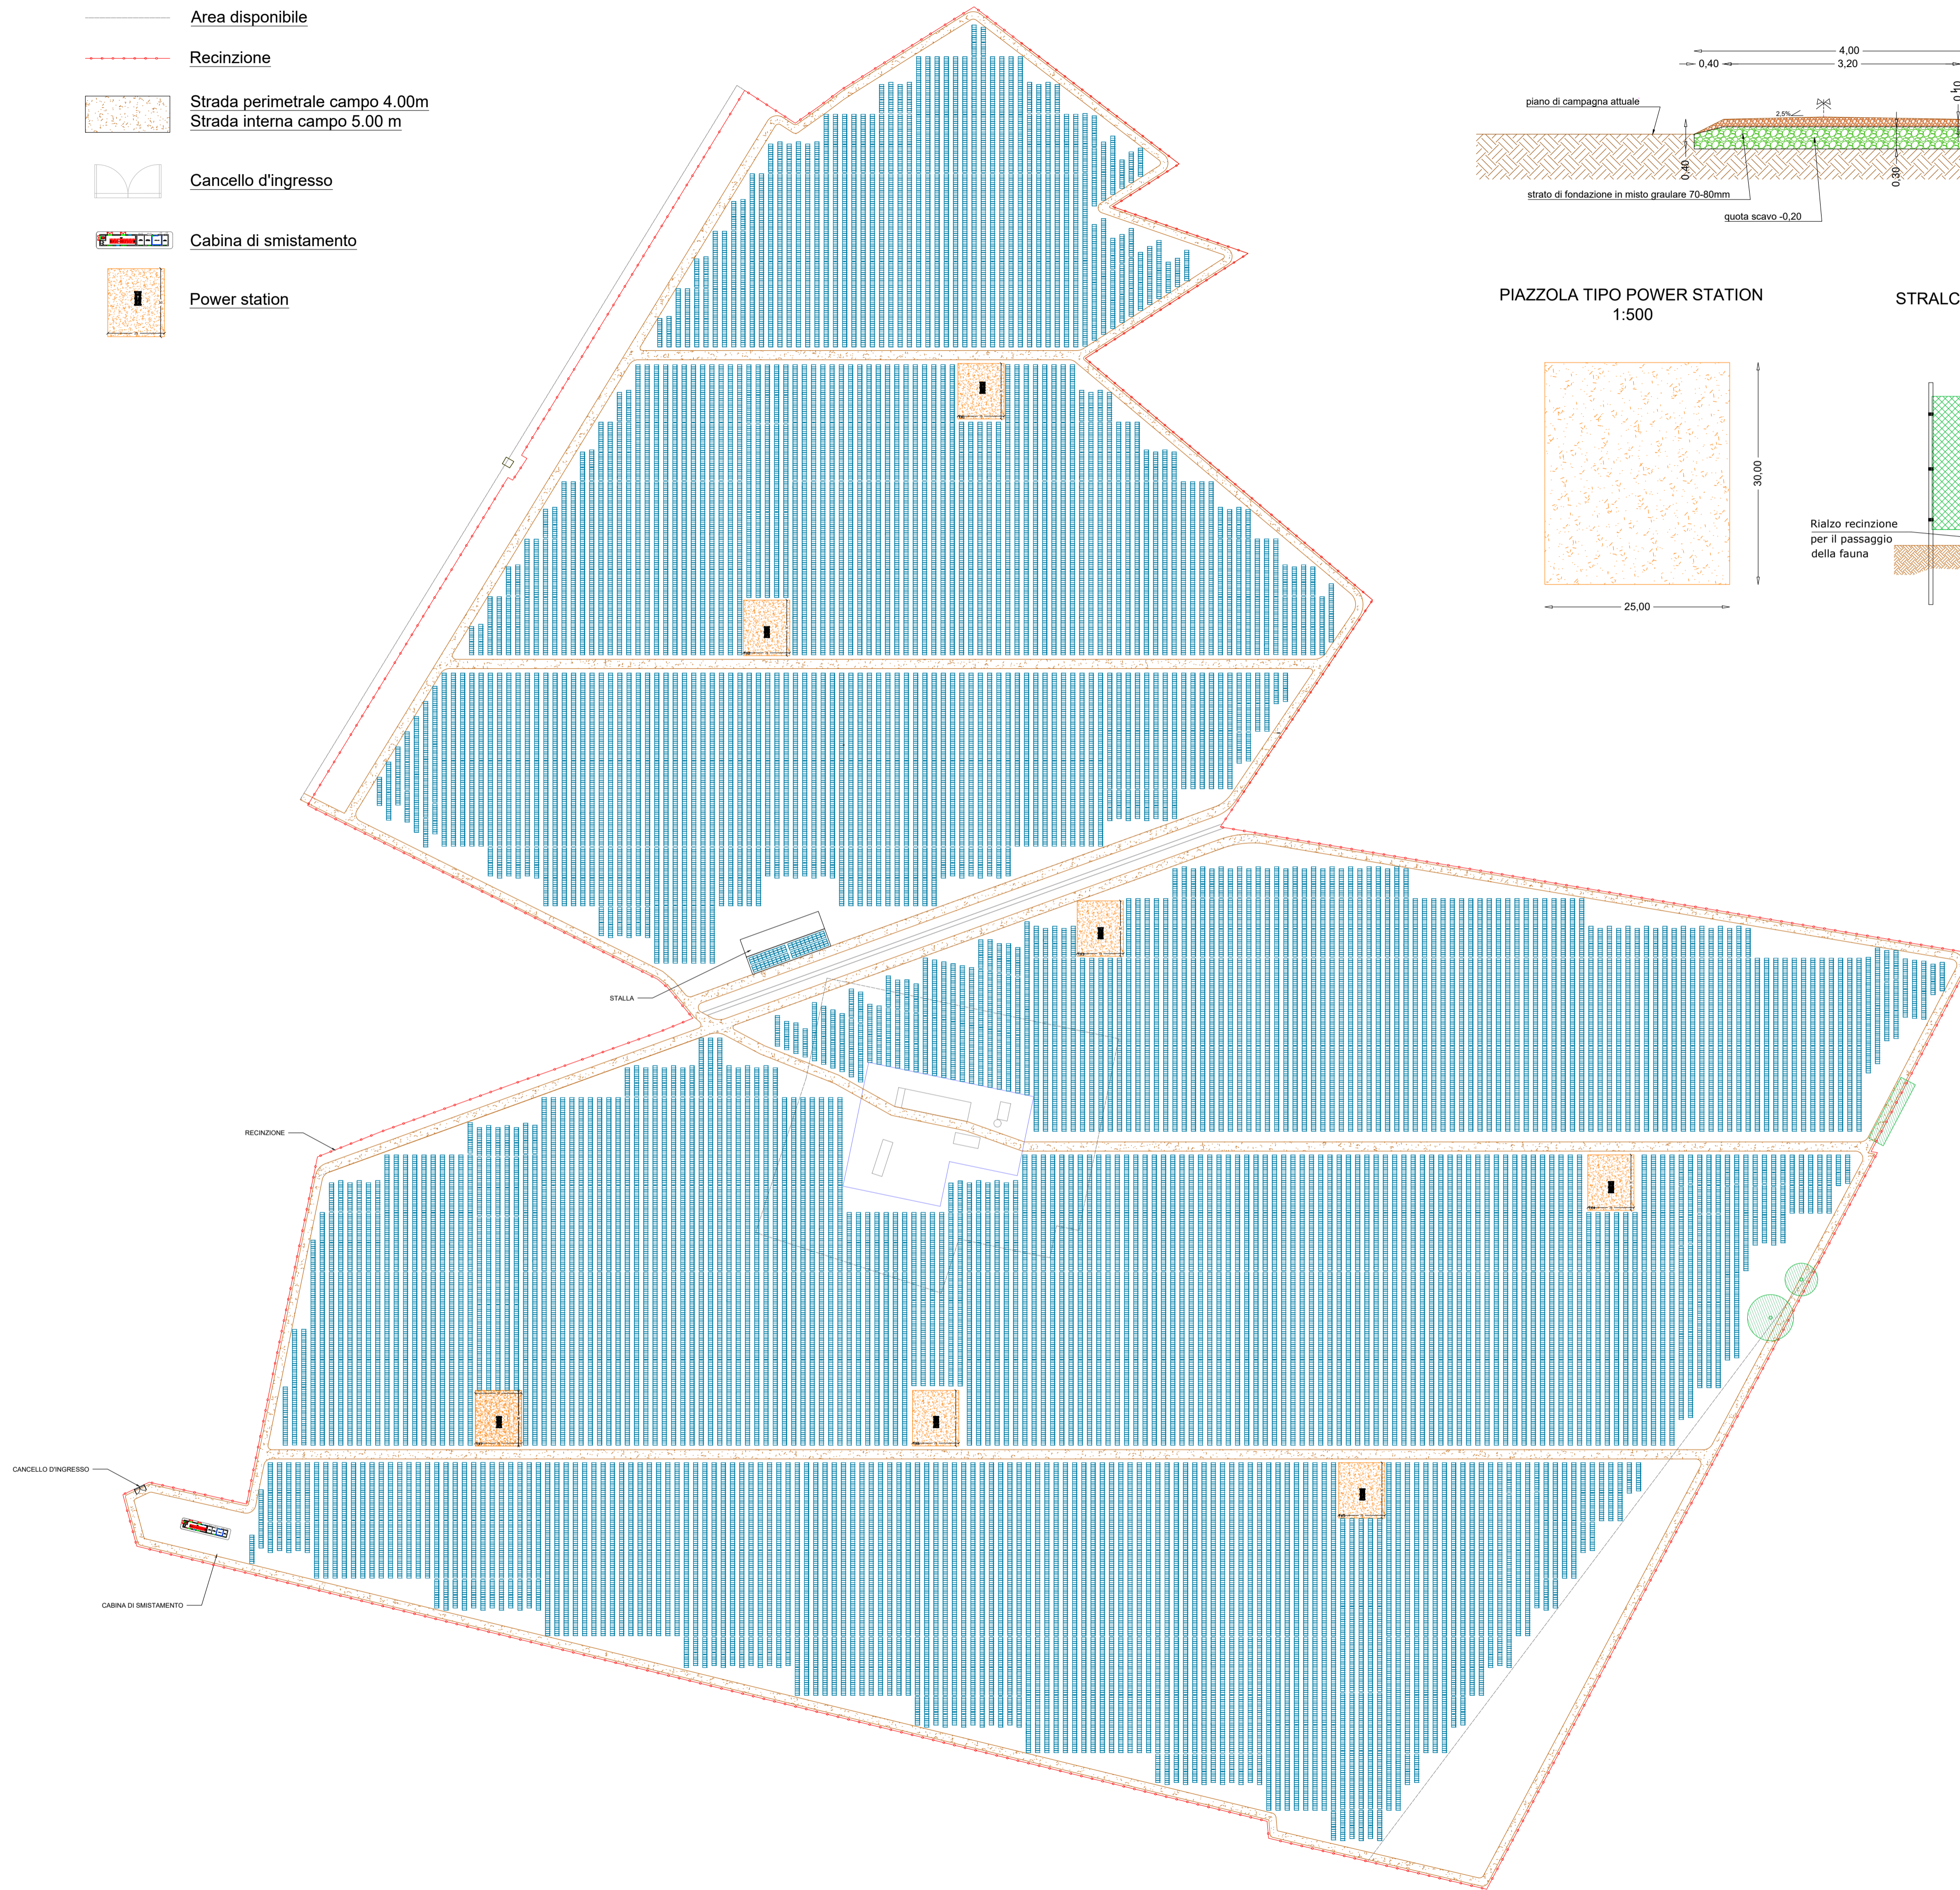
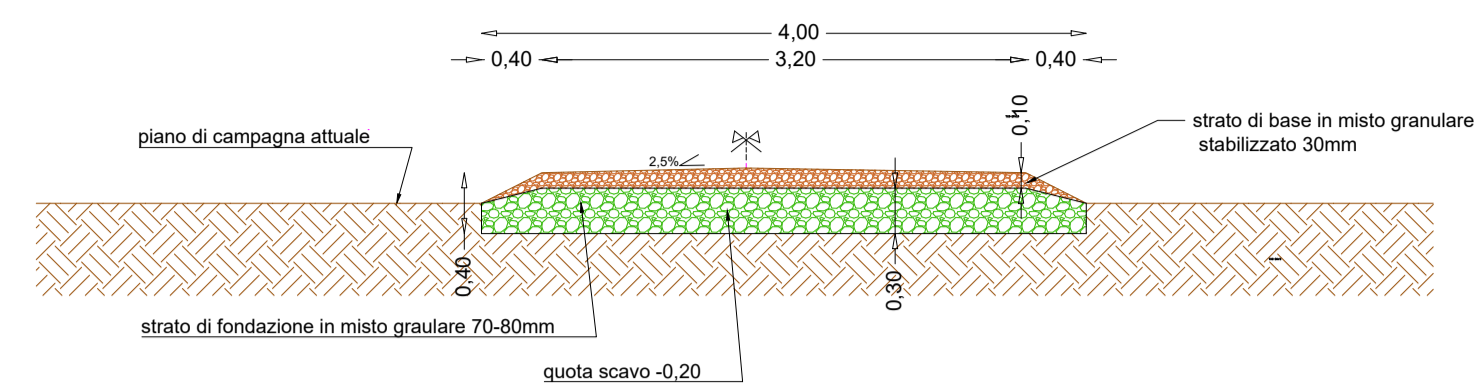


LEGENDA:


-  Area disponibile
-  Recinzione
-  Strada perimetrale campo 4.00m
-  Strada interna campo 5.00 m
-  Cancello d'ingresso
-  Cabina di smistamento
-  Power station




SEZIONE TIPO STRADE PERIMETRALI
1:50



PIAZZOLA TIPO POWER STATION
1:500

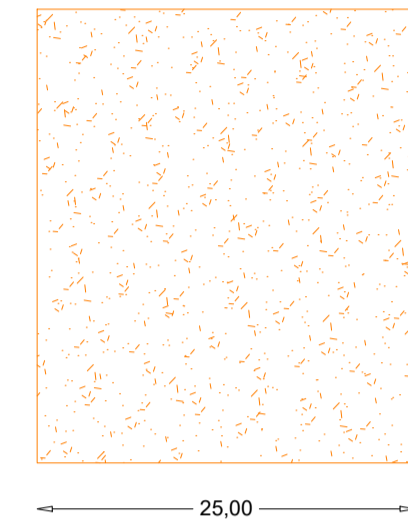

STRALCIO RECINZIONE ESTERNA
1:50

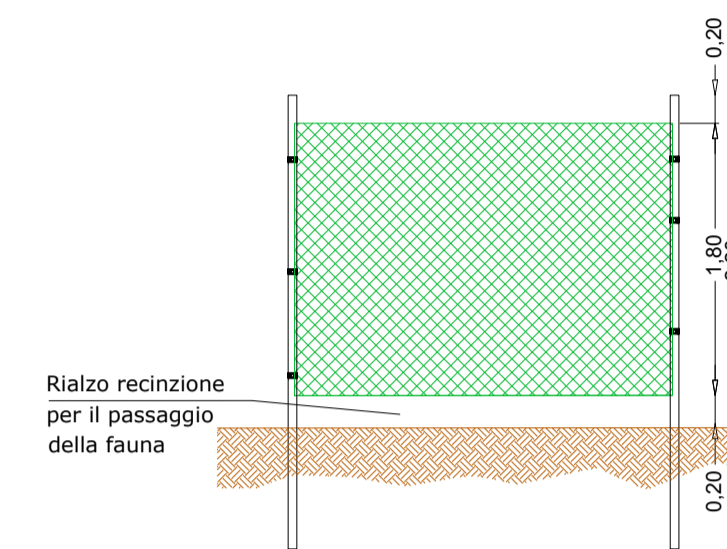

DATI DI TARGA

TRACKER MONOASSIALI	
Pitch	5,0 m
Azimuth	0°
Tracker 1x13	n°146
Tracker 1x14	n°146
Tracker 1x27	n°252
Tracker 1x54	n°250
Tracker 1x81	n°576
IMPIANTO SU COPERTURA (63,18kWp)	
Azimuth	-19,9°
Tilt	10°
MODULO	
Produttore: modello	Jinko Solar: N-Type 72HL4-BDV
n° moduli x Pmax	71010 x 585 Wp
INVERTER	
Produttore: modello	Huawei: SUN2000-330KTL-H1
Potenza nominale AC (@40°C)	300 kW
Potenza apparente nominale	330 kVA
n° inverter	133
Configurazione (n°stringhe x n°moduli)	2630 stringhe x 27 moduli
POWER STATION	
Produttore: modello	Huawei: Jupiter-6000K-H1
Potenza AC (@40°C)	6.600 kVA
n° Power Station	7
ALLEGATO A68	
Potenza DC installabile	41.541 kW
Potenza apparente nominale	39.900 kVA
Potenza attiva A68	34.396 kW
Rapporto DC/AC	1,21
PARAMETRI AGROPV	
S_recinzione	523.576 mq
S_tot	482.277 mq
SN	10.309 mq
S_agricola	471.968 mq
S_pv	183.158 mq
h_min	2,10 m
REQUISITI AGROPV	
REQUISITO A1	S_agricola > 70% S_tot
REQUISITO A2	471.968 mq > 0,7 * 482.277 mq = 337.594 mq
	LAOR (S_pv/S_tot) < 40%
	LAOR = 37,98%

PROPONENTE:

SOCIETA' APPARTENENTE AL GRUPPO



Progetto Definitivo

PROGETTO PER LA REALIZZAZIONE DI UN IMPIANTO AGRIVOLTAICO DI POTENZA MASSIMA PARI A 41,54 MWp CON SISTEMA DI ACCUMULO ELETTROCHIMICO DI POTENZA PARI A 20MW PER 4 ORE E RELATIVE OPERE DI CONNESSIONE NEL COMUNE DI CHIARAVALLE (AN)

TITOLO ELABORATO

PV - PLANIMETRIA VIABILITA' INTERNA E RECINZIONE

CODICE ELABORATO	SCALA	FOGLIO	FORMATO
TAV.05/IMP	VARIE	1 di 1	A1

REV.	DATA	DESCRIZIONE	ESEGUITO	REVISIONATO	APPROVATO
01	24/11/2023	Layout definitivo	Cercio S.	Giancola F.	Biagiola P.

PROGETTAZIONE:



OIKO ENERGY
Via Monte Pagano 41, 65124 (PE)
www.oikoenergy.it



ARCHITECTURE | ENGINEERING | ENERGY
via. Mascchio 5F, 60029 Ancona, AN
Strada. Nazionale, 60100, Granozio 7B, 96029 Terni, CB
P.IVA. 02566930452
www.smartbuildingdesign.it

Progettazione elettrica