

### LEGENDA

**DEPOSITI SUPERFICIALI QUATERNARI**

- Fana attiva (fa)
- Fana inattiva potenzialmente instabile (fi)
- Deposito antropico (f)
- Deposito alluvionale in evoluzione (b1)
- Deposito alluvionale terrazzato (br)
- Catere eluvio colluviale (b2)
- Argille e Calcari (ACC)

**SIMBOLOGIA**

- Livello di falda
- Faglia
- Limite stratigrafico - facies alterata
- Limite stratigrafico


**UNITA' TETTONICHE TOSCANE**

- UNITA' TETTONICA GAUSA
- Siti di Poggio Salade (PLO)
- Marne di Galga (GLG)

**UNITA' TETTONICHE SUBLIGURI**

- UNITA' TETTONICA GANETOLO

alterata: non alterata

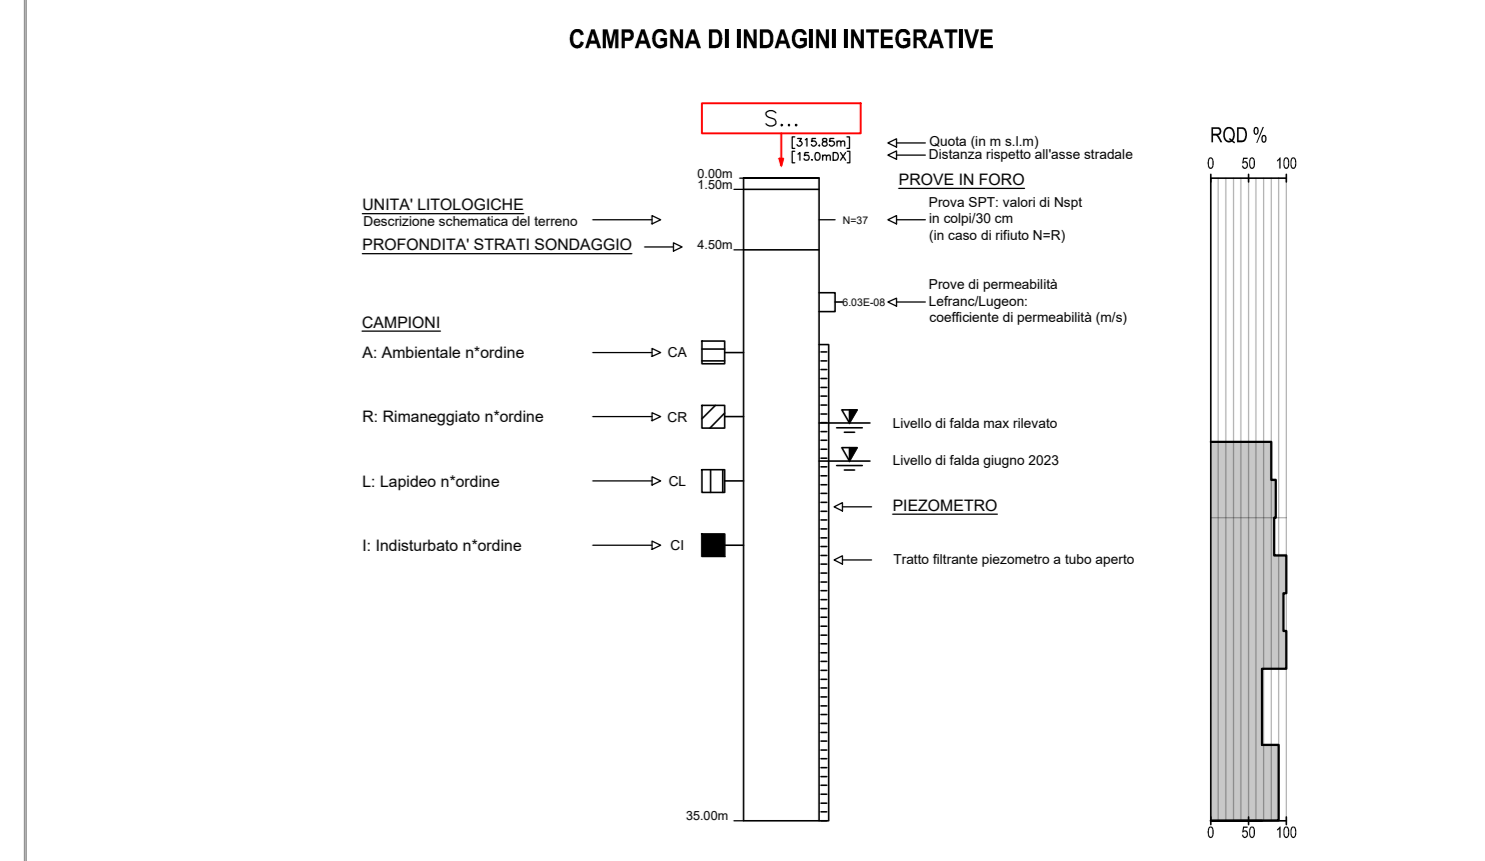

### Litologie e granulometrie

- terreno vegetale e di riporto
- sabbia, sabbia limosa
- ghiaia, ghiaia e sabbia
- limo con sabbia, limo sabbioso
- argilla, argilla e limo, limo argilloso
- argillite, argillite marnosa, marna argillosa
- calcare marnoso, marna siltosa calcarea, siltite marnosa calcarea

**Sanas**  
GRUPPO FS ITALIANE

**Direzione Tecnica**

S.S. 67 "Tosco Romagnola"  
Lavori di adeguamento della S.S. 67 nel tratto tra la località S.Francesco in Comune di Pelago e l'abitato di Dicomano.  
Variante di Rufina (FI) - LOTTI 2A e 2B

**PROGETTO DEFINITIVO** cod. F1462

PROGETTAZIONE: MANDATARIA: MANDANTE:

RAZZUPPAMENTO: **PRO ITER** **ENERVA** **sinergo** **VA**

TEMPORANEO PROGETTISTI:

**IL RESPONSABILE DELL'INTEGRAZIONE DELLE PRESTAZIONI**

SPECIALISTICHE:

**IL GEOLOGO:**

**IL COORDINATORE PER LA SICUREZZA IN FASE DI PROGETTAZIONE:**

VISTO: IL RESP. DEL PROCEDIMENTO:

PROTOCOLLO: DATA:

**03 - GEOLOGIA GEOTECNICA E SISMICA**  
03.03 - Geotecnica

Profilo geotecnico asse principale - Tav.3/4

CODICE PROGETTO	NOME FILE	REVISIONE	SCALA
ACN00113	T00-GE03-GET-FG03-B.pdf	B	1:1000/200
PROGETTO	LIV. PROG.	CODICE ELAB.	
D	20	T00GE03GETFG03	
C			
B	Revisione a seguito di istruttoria ANAS	02/2024	Sivestri, Mezzanarica, Formichi
A	EMISSIONE	10/2023	Provera, Mezzanarica, Formichi
REV.	DESCRIZIONE	DATA	REDATTO VERIFICATO APPROVATO