

No. SEZIONI	151	152	153	154	155	156	157	158	159	160	161	162	163	164	165	166	167	168	169	170	171	172	173	174	175	176	177	178	179	180	181	182	183	184	185	186	187	188	189	191	
DISTANZE PROGRESSIVE	2776.000	2794.783	2800.000	2802.000	2807.000	2810.000	2812.000	2817.000	2820.000	2822.000	2827.000	2830.000	2832.000	2837.000	2840.000	2842.000	2847.000	2850.000	2852.000	2857.000	2860.000	2862.000	2867.000	2870.000	2872.000	2877.000	2880.000	2882.000	2887.000	2890.000	2892.000	2897.000	2900.000	2902.000	2907.000	2910.000	2912.000	2917.000	2920.000		
DISTANZE PARZIALI	25.000	19.783	5.217	2.000	5.000	3.000	2.000	5.000	3.000	2.000	5.000	3.000	2.000	5.000	3.000	2.000	5.000	3.000	2.000	5.000	3.000	2.000	5.000	3.000	2.000	5.000	3.000	2.000	5.000	3.000	2.000	5.000	3.000	2.000	5.000	3.000	2.000	5.000	3.000		
QUOTE TERRENO	137.887	137.819	138.117	138.099	138.419	138.609	138.819	138.909	139.209	139.409	139.609	139.809	139.909	140.209	140.409	140.609	140.809	141.009	141.209	141.409	141.609	141.809	142.009	142.209	142.409	142.609	142.809	143.009	143.209	143.409	143.609	143.809	144.009	144.209	144.409	144.609	144.809	145.009	145.209	145.409	145.609
QUOTE PROGETTO	137.887	137.819	138.117	138.099	138.419	138.609	138.819	138.909	139.209	139.409	139.609	139.809	139.909	140.209	140.409	140.609	140.809	141.009	141.209	141.409	141.609	141.809	142.009	142.209	142.409	142.609	142.809	143.009	143.209	143.409	143.609	143.809	144.009	144.209	144.409	144.609	144.809	145.009	145.209	145.409	145.609
ETOMETRICHE	78	78	78	78	78	78	78	78	78	78	78	78	78	78	78	78	78	78	78	78	78	78	78	78	78	78	78	78	78	78	78	78	78	78	78	78	78	78	78	78	78

### LEGENDA

**DEPOSITI SUPERFICIALI QUATERNARI**

- Fana attiva (fa)
- Fana inattiva potenzialmente instabile (fi)
- Deposito antropico (f)
- Deposito alluvionale in evoluzione (bf)
- Deposito alluvionale terrazzato (bn)
- Coltre eluvio colluviale (bc)
- Argille e Calcari (ACC)

**SIMBOLOGIA**

- Livello di falda
- Faglia
- Limite stratigrafico - facies alterata
- Limite stratigrafico


**UNITA' TETTONICHE TOSCANE**

- UNITA' TETTONICA GAIUSA
- Sirti di Poggio Salade (PLO)
- Marne di Galga (GLG)

**UNITA' TETTONICHE SUBLIGURI**

- UNITA' TETTONICA GANETOLO
- Argille e Calcari (ACC)

alterata: non alterata

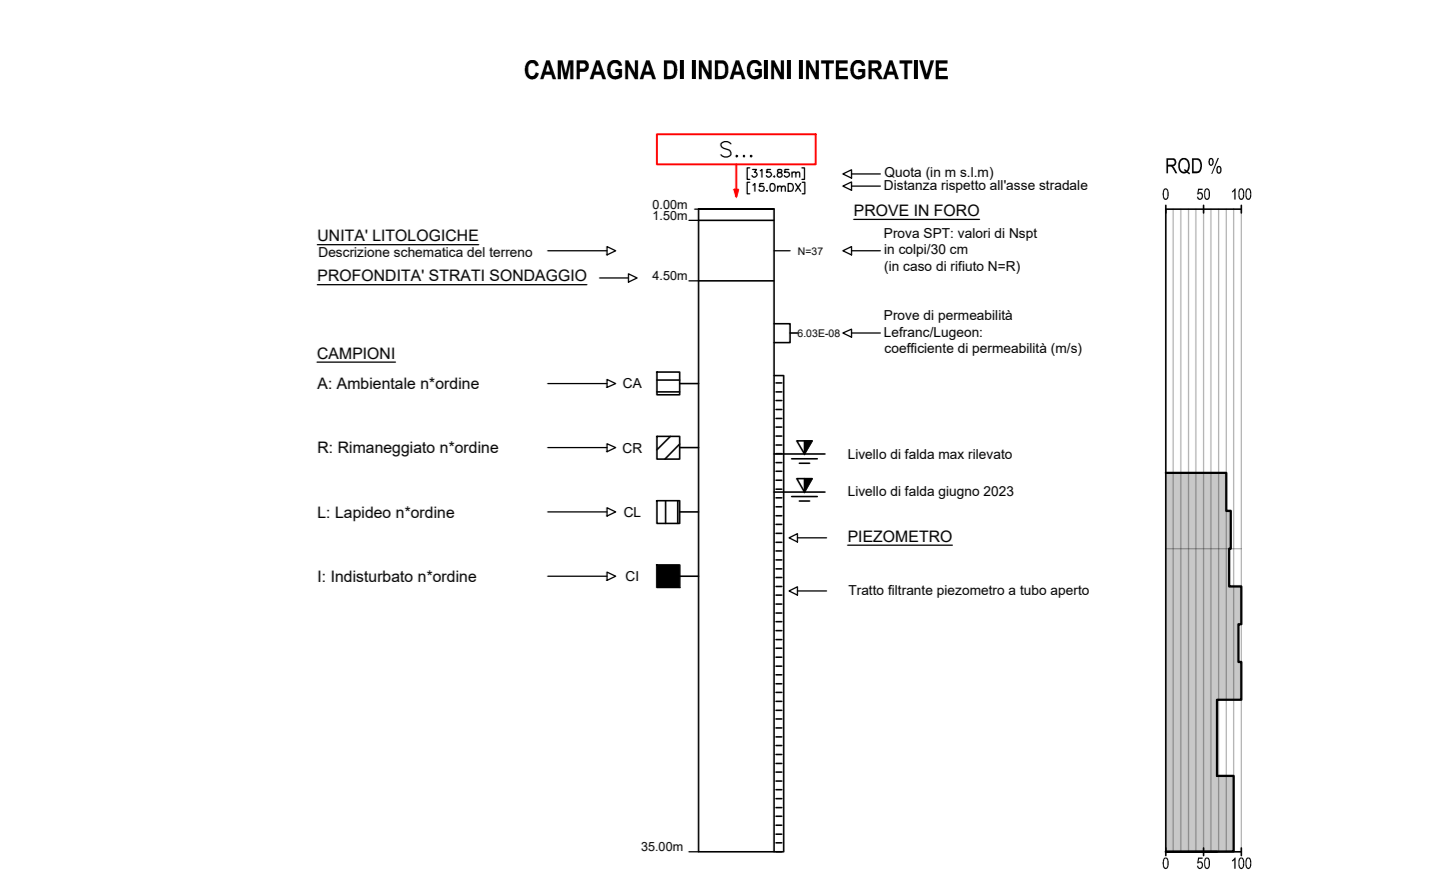

### Litologie e granulometrie

- terreno vegetale e di riporto
- sabbia, sabbia limosa
- ghiaia, ghiaia e sabbia
- limo con sabbia, limo sabbioso
- argilla, argilla e limo, limo argilloso
- argillite, argillite marnosa, marna argillosa
- calcare marnoso, marna siltosa calcarea, siltite marnosa calcarea

**Sanas** GRUPPO FS ITALIANE **Direzione Tecnica**

S.S. 67 "Tosco Romagnola"  
Lavori di adeguamento della S.S. 67 nel tratto tra la località S.Francesco in Comune di Pelago e l'abitato di Dicomano.  
Variante di Rufina (FI) - LOTTI 2A e 2B

**PROGETTO DEFINITIVO** cod. F1462

PROGETTAZIONE: MANDATARIA: MANDANTE: **PROITER** **sinergo** **VA**

IL RESPONSABILE DELL'INTEGRAZIONE DELLE PRESTAZIONI  
SPECIALISTICHE:  
Ing. Riccardo Formichi - Società Pro Ref Srl  
Dott. Alessandro Formichi - Società Pro Ref Srl  
Dott. Francesco Formichi - Società Pro Ref Srl

IL COORDINATORE PER LA SICUREZZA IN FASE DI PROGETTAZIONE:  
Ing. Massimo Mengoni - Società Pro Ref Srl  
Dott. Alessandro Formichi - Società Pro Ref Srl

VISTO: IL RESP. DEL PROCEDIMENTO:  
Ing. Francesco Formichi

PROTOCOLLO: DATA:

**03 - GEOLOGIA GEOTECNICA E SISMICA**  
03.03 - Geotecnica

Profilo geotecnico asse principale - Tav.4/4

CODICE PROGETTO	NOME FILE	REVISIONE	SCALA
ACN00113	T00-GE03-GET-FG04-B.pdf	B	1:1000/200
PROGETTO	LIV. PROG.	CODICE ELAB.	
ACN00113	D 20	T00GE03GETFG04	
D			
C			
B	Revisione a seguito di istruttoria ANAS	02/2024	Stavetti Mazzaracca Formichi
A	EMISSIONE	10/2023	Provera Mazzaracca Formichi
REV.	DESCRIZIONE	DATA	REDATTO VERIFICATO APPROVATO