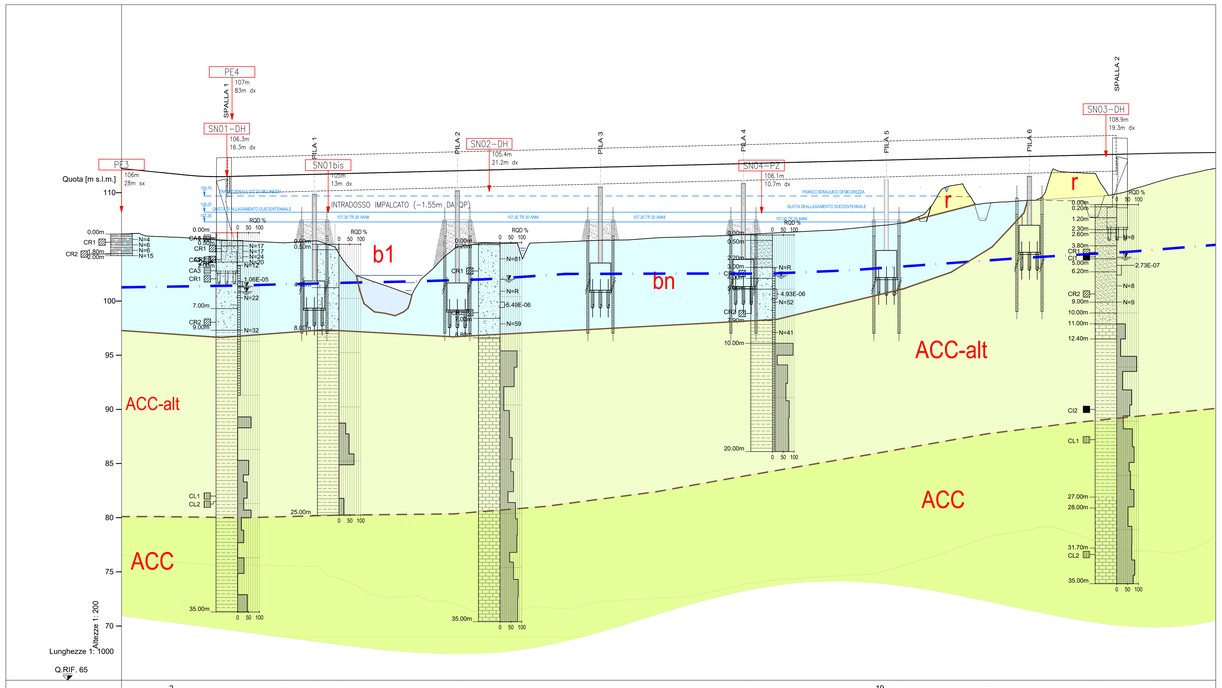

No. SEZIONI	1	2	3	4	5	6	7	8	9	10	11	12	13	14	15	16	17	18	19	20	21	22	23	24	25	26	27	28	29
DISTANZE PROGRESSIVE	0.00	23.00	25.00	50.00	75.00	89.00	100.00	125.00	155.00	175.00	200.00	221.00	225.00	250.00	275.00	287.00	300.00	325.00	350.00	358.35	361.35	375.00	400.00	419.00	428.00	450.00	457.95	475.00	500.00
DISTANZE PARZIALI		23.00	2.00	25.00	25.00	14.00	11.00	25.00	30.00	20.00	25.00	21.00	4.00	25.00	25.00	12.00	13.00	25.00	25.00	8.35	13.65	25.00	25.00	19.00	9.00	25.00	7.95	17.05	25.00
QUOTE TERRENO	106.18	106.90	105.89	105.60	105.37	105.56	104.49	101.20	105.01	105.30	105.44	105.61	105.62	105.86	106.02	106.13	106.28	106.52	109.96	109.71	107.25	109.15	109.05	109.30	109.64	111.57	109.85	110.82	112.07
QUOTE PROGETTO	112.23	111.77	111.73	111.50	111.63	111.70	111.75	111.88	112.03	112.13	112.25	112.36	112.38	112.50	112.63	112.69	112.75	112.88	113.00	113.02	113.06	113.13	113.25	113.35	113.38	113.50	113.54	113.62	113.70
ETTOMETRICHE																													

LEGENDA

DEPOSITI SUPERFICIALI QUATERNARI

- Frana attiva (fa)
- Frana inattiva potenzialmente instabile (fq)
- Deposito antropico (r)
- Deposito alluvionale in evoluzione (b1)
- Deposito alluvionale terrazzato (bn)
- Coltre eluvio colluviale (b2)

UNITA' TETTONICHE SUBLIGURI

UNITA' TETTONICA CANETOLO

- Argille e Calcari (ACC)

alterata — non alterata

SIMBOLOGIA

- Livello di falda
- Faglia
- Limite stratigrafico - facies alterata
- Limite stratigrafico

UNITA' TETTONICHE TOSCANE

UNITA' TETTONICA GALIGA

- Siltiti di Poggiolo Salaiole (PLO)
- Marne di Galiga (GLG)

CAMPAGNA DI INDAGINI INTEGRATIVE

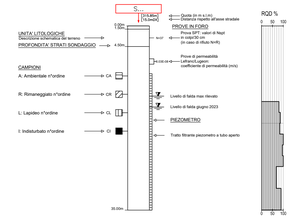

Litologie e granulometrie

- terreno vegetale e di riporto
- sabbia, sabbia limosa
- ghiaia, ghiaia e sabbia
- limo con sabbia, limo sabbioso
- argilla, argilla e limo, limo argilloso
- argillite, argillite marnosa, marna argillosa
- calcare marnoso, marna siltosa calcarea, siltite marnosa calcarea

anas GRUPPO FS ITALIANE

Direzione Tecnica

S.S. 67 "Tosco Romagnola"
Lavori di adeguamento della S.S. 67 nel tratto tra la località S.Francesco in Comune di Pelago e l'abitato di Dicomano.
Variante di Rufina (FI) – LOTTI 2A e 2B

PROGETTO DEFINITIVO

COD. FI462

PROGETTAZIONE:
RAGGRUPPAMENTO TEMPORANEO PROGETTISTI

MANDATARIA: PRO ITER Progettisti Integrati Ingegneria Territorio s.r.l.

MANDANTI: ERRECIVIL s.r.l. Ingegneria Servizi Integrati Ambiente; sinergo; DVA DivisionArchitecture

IL RESPONSABILE DELL'INTEGRAZIONE DELLE PRESTAZIONI SPECIALISTICHE:
Ing. Riccardo Formichi – Società Pro Iter Srl
Ordine Ingegneri Provincia di Milano n. 18045

IL GEOLOGO:
Geol. Massimo Mezzanzanica – Società Pro Iter Srl.
Ordine Geologi della Lombardia n. 782

IL COORDINATORE PER LA SICUREZZA IN FASE DI PROGETTAZIONE:
Ing. Massimo Morgini – Società Erre.Vi.A Srl
Ordine Ingegneri Provincia di Verona n. 1552

VISTO: IL RESP. DEL PROCEDIMENTO:
Ing. Francesco Piani

PROTOCOLLO: DATA:

ORDINE DEGLI INGEGNERI DELLA PROVINCIA DI MILANO — DOTT.ING. FORMICHI RICCARDO — Settori: A-B-C-D-E-F-G — n° A 18045

03 - GEOLOGIA GEOTECNICA E SISMICA
03.03 - Geotecnica

Viadotto Sieve 1 - Profilo geotecnico

CODICE PROGETTO (PROGETTO / LIV. PROG.)	NOME FILE	REVISIONE	SCALA
ACNO0113 D 20	T00-GE03-GET-FG05-B.pdf CODICE ELAB. T00GE03GETFG05	B	1:1000/200

REV.	DESCRIZIONE	DATA	REDATTO	VERIFICATO	APPROVATO
D					
C					
B	Revisione a seguito di istruttoria ANAS	02/2024	Silvestri	Mezzanzanica	Formichi
A	EMISSIONE	10/2023	Provero	Mezzanzanica	Formichi