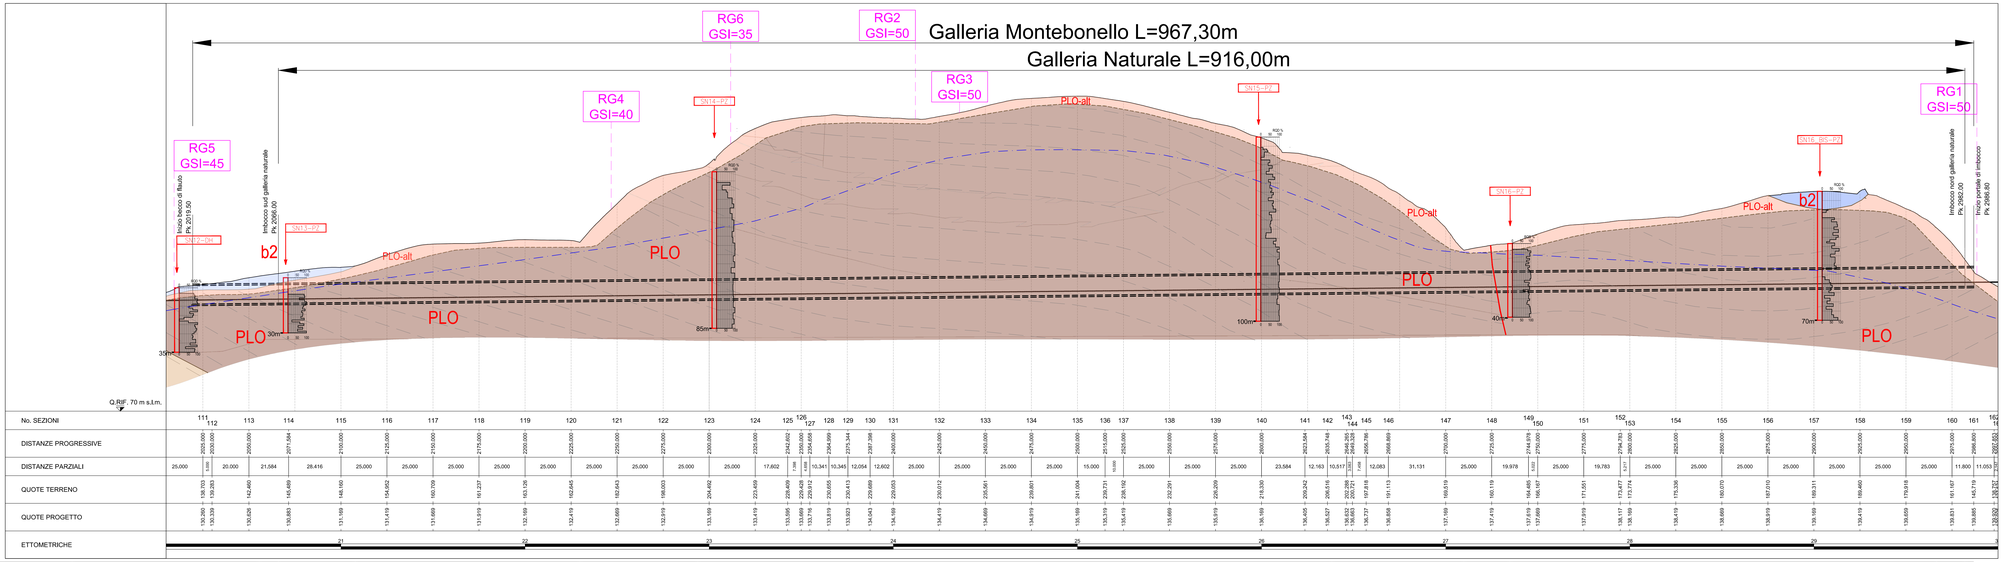
Galleria Montebonello L=967,30m
Galleria Naturale L=916,00m
RG5 GSI=45
RG6 GSI=35
RG2 GSI=50
RG4 GSI=40
RG3 GSI=50
RG1 GSI=50
SN17-GH
SN13-PZ
SN14-PZ
SN15-PZ
SN16-PZ
SN18_GEO-PZ
Fonte Grezzo di Rufolo Pk 2923,00
Imbocco nord galleria naturale Pk2924,00
Imbocco nord galleria naturale Pk 2962,00
Inizio portale di imbocco Pk 2966,80
b2
PLO-alt
PLO
30m
85m
100m
40m
70m
35m
Q.RIF. 70 m s.l.m.

| | | |