


LEGENDA

- Reticolo idrografico LR n° 79/2012
- Progetto stradale

BACINO	A [Km <sup>2</sup> ]	i <sub>0</sub> [%]	L asta [Km]	i <sub>0</sub> [%]	H <sub>0</sub> [m slm]	H <sub>max</sub> [m slm]	H <sub>med</sub> [m slm]	H <sub>max</sub> [m slm]
T. Argomenna	20.07	37.47	7.32	4.95	114.02	970.00	624.57	476.21
F. Borro del Falchetto	1.12	23.65	2.40	11.82	111.41	541.11	342.95	394.69
F. MV31775	0.67	22.43	1.56	13.43	111.34	452.14	243.34	320.40
F. MV31900	0.30	16.85	1.06	9.63	117.81	350.00	207.03	219.70
Residuo 1	0.06	11.96	0.70	9.92	120.24	189.68	149.45	189.68
Residuo 2	0.05	11.68	0.45	12.07	113.16	167.47	135.66	167.47
Fosso del Pieve	0.83	27.01	2.31	14.18	113.52	568.21	626.46	441.00

BACINO	A [Km <sup>2</sup> ]	L [Km]	tc [h]	CN III [mm/h]	s [h]	n	Q TR 200 [m <sup>3</sup> /s]
Torrente Argomenna	20.07	7.32	1.59	85.35	60.49	0.28	123.64
Fosso Borro del Falchetto	1.12	2.40	0.52	88.45	62.07	0.28	15.64
Fosso MV31775	0.67	1.56	0.45	87.38	61.83	0.28	9.52
Fosso MV31900	0.30	1.06	0.31	93.45	62.11	0.27	7.77
Residuo 1	0.06	0.70	0.22	91.30	62.48	0.27	1.73
Residuo 2	0.05	0.45	0.17	81.71	62.43	0.27	0.76
Fosso del Pieve	0.83	2.31	0.48	80.05	60.31	0.29	6.35

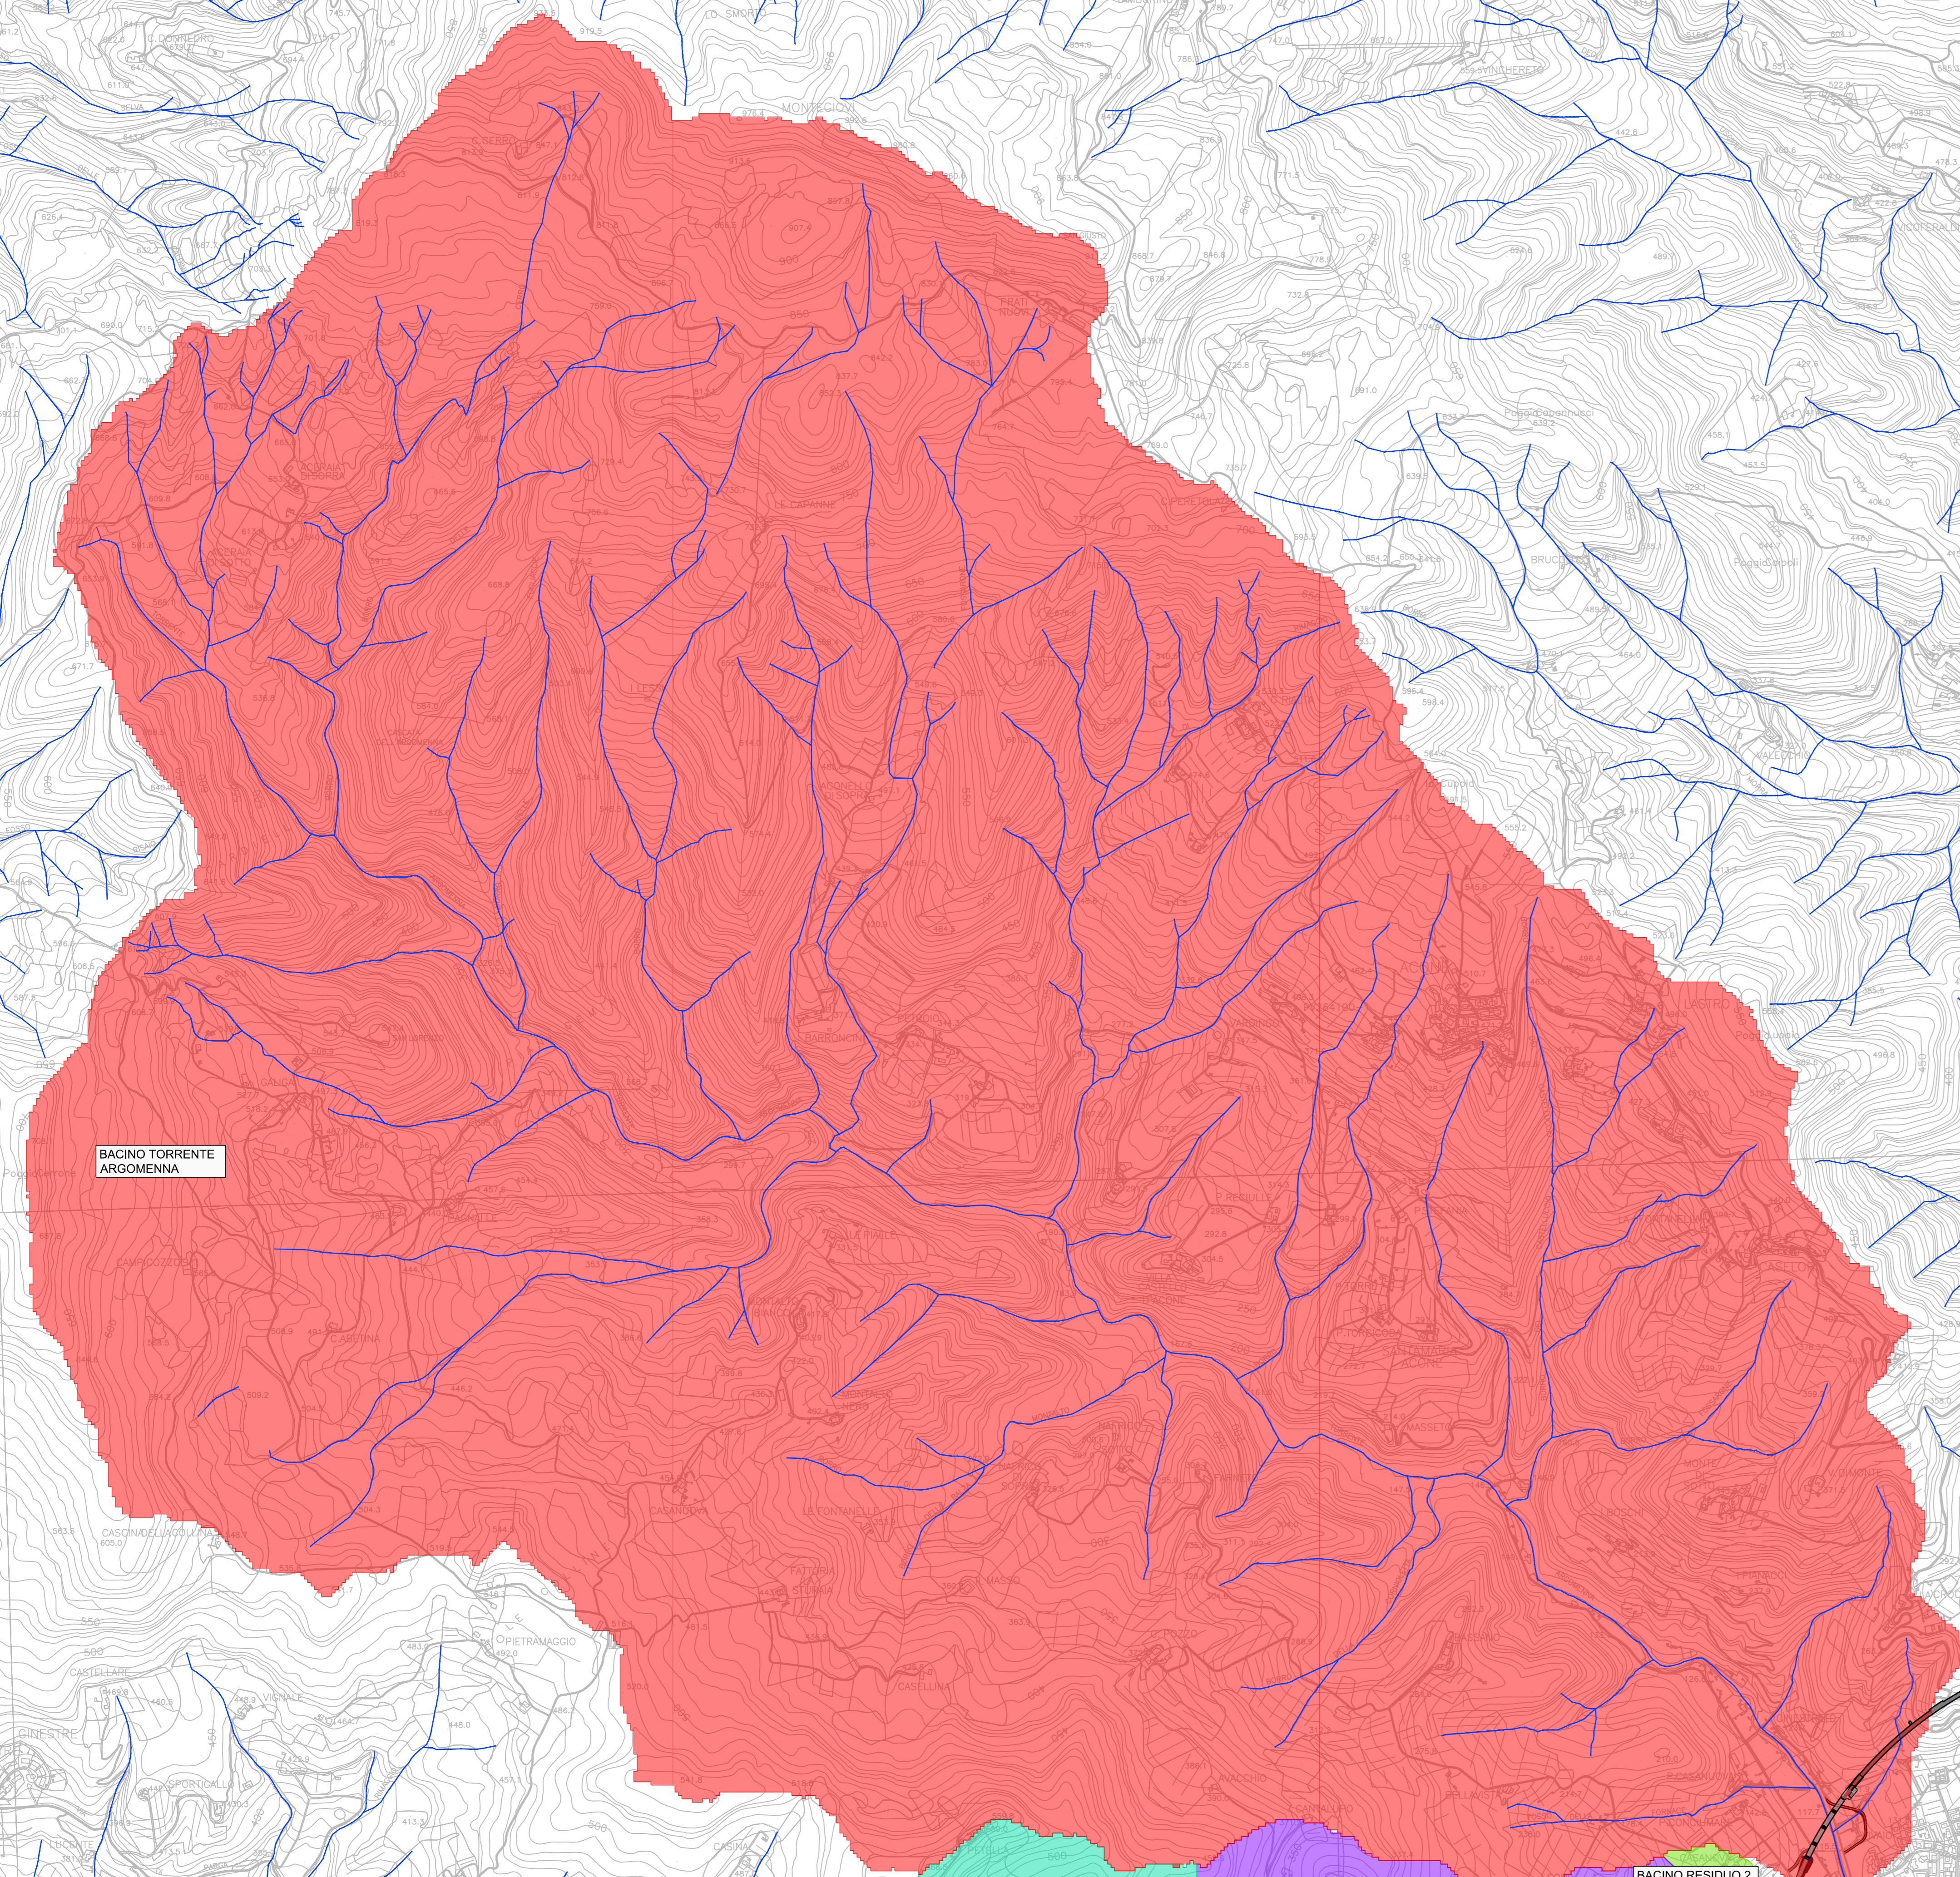

**Sanas**  
GRUPPO FS ITALIANE

**Direzione Tecnica**

S.S. 67 "Tosco Romagnolo"  
Lavori di adeguamento della S.S. 67 nel tratto tra la località S.Francesco in Comune di Pelago e l'abitato di Dicomano.  
Variante di Rufina (FI) - LOTTI 2A e 2B

PROGETTO DEFINITIVO cod. F1462

PROGETTAZIONE: MANDATARIA: MANDANTE:

RAGGRUPPAMENTO: **PRO I.T.E.R.** **ENRVA** **sinergo** **D.V.A.**

TEMPORANEO PROGETTISTI:

IL RESPONSABILE DELL'INTEGRAZIONE DELLE PRESTAZIONI:  
SPECIALISTE:  
Ing. Riccardo Formich - Società Pro Res Srl  
Dott. Giorgio Formich - Società Pro Res Srl  
Dott. Giuseppe Formich - Società Pro Res Srl

IL GEOLOGO:  
Dott. Massimo Mazzoni - Società Pro Res Srl  
Dott. Giorgio Formich - Società Pro Res Srl

IL COORDINATORE PER LA SICUREZZA IN FASE DI PROGETTAZIONE:  
Ing. Massimo Mengoni - Società Pro Res Srl  
Dott. Giuseppe Formich - Società Pro Res Srl

VISTO: IL RESP. DEL PROCEDIMENTO:  
Ing. Francesco Piani

PROTOCOLLO: DATA:



**05 - IDROLOGIA E IDRAULICA**  
**05.01 - Studio idraulico interferenze con il reticolo idrografico**

Corografia dei bacini

CODICE PROGETTO	LIV. PROG.	NOME FILE	REVISIONE	SCALA
ACN00113	D 20	T001D01-IDR-C001-A.pdf	A	1:1000
D				
C				
B				
A	EMISSIONE	02/2024	ARGIRO	BESIO
REV.	DESCRIZIONE	DATA	REDATTO	VERIFICATO
				APPROVATO