

**LEGENDA**

- STATO DI PROGETTO
- DIREZIONE DEL DEFUSSO VEICOLARE NELLE CARREGGIE ATTIVE
- ACCESSO AL CANTIERE
- VIABILITA' LOCALE ESISTENTE
- OPERE E CORPO STRADALE REALIZZATI NELLA FASE CORRENTE
- VIABILITA' ORDINARIA IN ESERCIZIO
- CAMPO BASE
- AREA TECNICA/CANTIERE OPERATIVO
- AREA DI SUPPORTO AL CANTIERE
- NUOVE PISTE INTERNE AL CANTIERE
- VIABILITA' PER CAMPI OPERATIVI DI NUOVA REALIZZAZIONE
- VIABILITA' PER CAMPI OPERATIVI DA RIQUALIFICARE
- VIABILITA' PER CAMPI OPERATIVI ESISTENTE
- NEW JERSEY IN CLS CON RETE SCHERMANTE
- RETE DI CANTIERE
- NEW JERSEY IN CLS



**FASI DI LAVORAZIONE**

**F A S E 3**

- MANTENIMENTO DEL TRAFFICO VEICOLARE SUI SEDIME ESISTENTE.
- REALIZZAZIONE SMANTILAMENTO ACQUE, SOTTOSERVIZI, BARRIERE DI SICUREZZA E CORPO STRADALE ROTATORIA 1 SS67 Masseto SV.01.
- REALIZZAZIONE PAVIMENTAZIONI E BARRIERE DI SICUREZZA ASSE PRINCIPALE.
- REALIZZAZIONE MURI IN TERRA ARMATA ROTATORIA R1 SV.01.
- REALIZZAZIONE SMANTILAMENTO ACQUE, SOTTOSERVIZI, BARRIERE DI SICUREZZA, CORPO STRADALE E PISTA CICLOPEDONALE ROTATORIA 2 Via Colognese SV.02 (Cfr. FASI 3-3a).
- PROSECUZIONE SCAVI GALLERIA MONTEBELLO DA SUD E INIZIO SCAVI ANCHE DA NORD.
- VARO (DAL BASSO) IMPALCATO VIADOTTO ARGOMENNA.
- SMANTILAMENTO E BONIFICA CAMPO BASE CB 03, CANTIERE OPERATIVO CO 02 E AREA SUPPORTO AS 01 E DEMOLIZIONE/IRMOZIONE RELATIVE PISTE DI CANTIERE.

**F A S E 4**

- MANTENIMENTO DEL TRAFFICO VEICOLARE SUI SEDIME ESISTENTE.
- COMPLETAMENTO SCAVI E CUNICOLO DI EMERGENZA GALLERIA MONTEBELLO.
- COMPLETAMENTO PAVIMENTAZIONI E BARRIERE DI SICUREZZA.
- COMPLETAMENTO SCARPATE E PAVIMENTAZIONE VICINO AD INGRESSO AREA CAMPO BASE CB 01.
- SMANTILAMENTO CAMPO BASE CB 01 E CB 02 E CANTIERE OPERATIVO CO 01 E DEMOLIZIONE/IRMOZIONE RELATIVE PISTE DI CANTIERE.

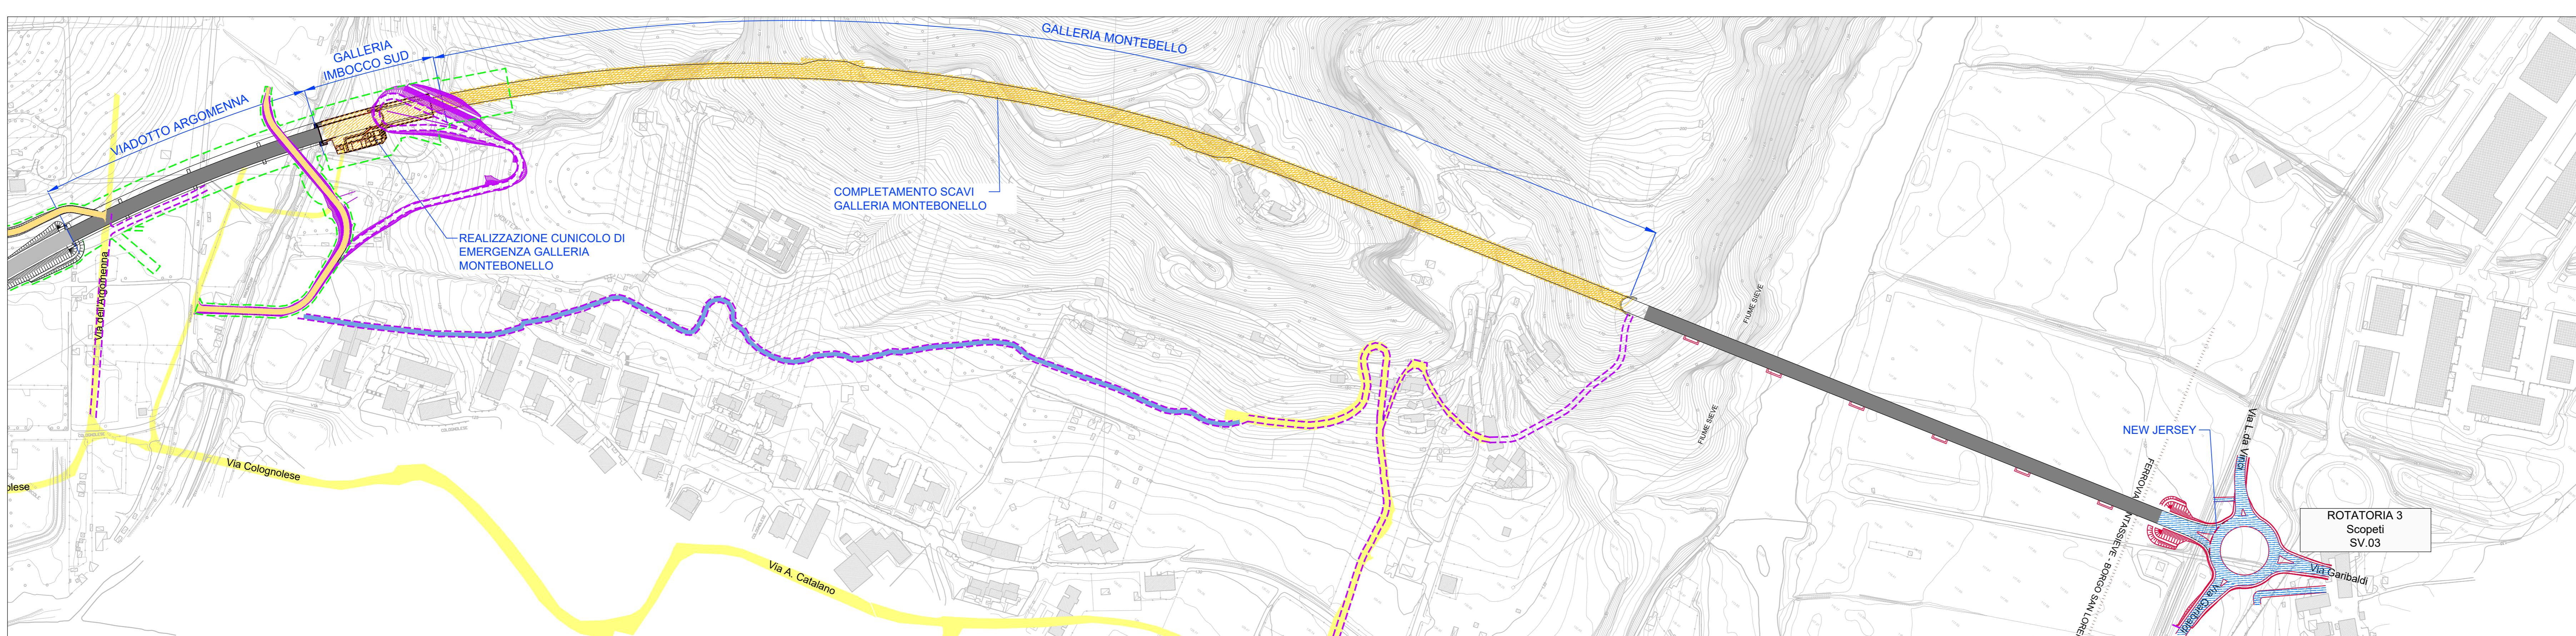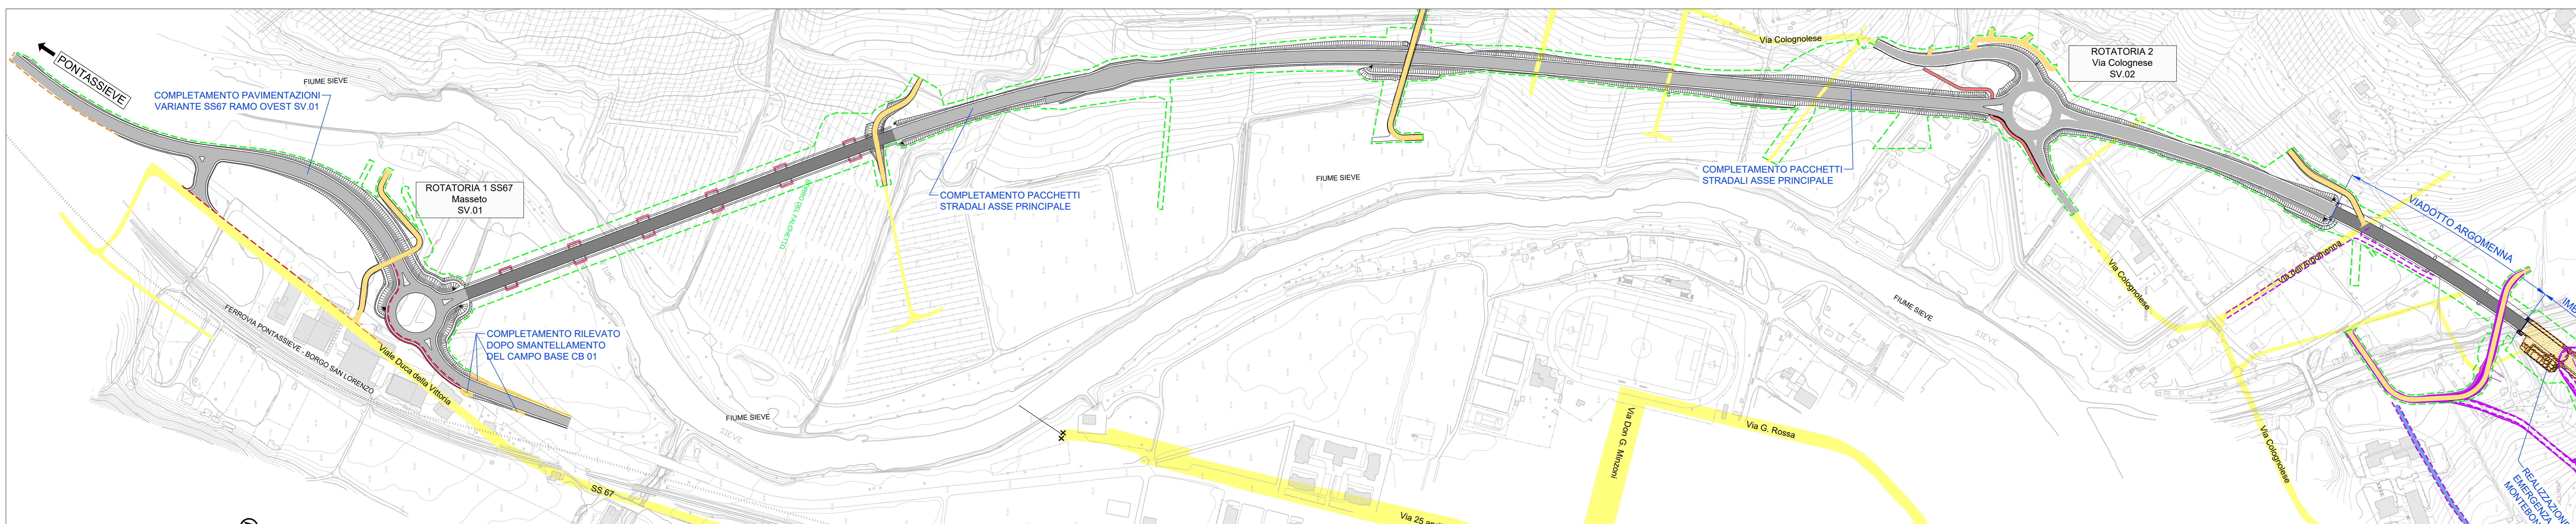

**sanas**  
GRUPPO FS ITALIANE  
Direzione Tecnica

S.S. 67 "Tosco Romagnola"  
Lavori di adeguamento della S.S. 67 nel tratto tra la località S.Francesco in Comune di Pelago e l'abitato di Dicomano.  
Variante di Rufina (FI) - LOTTI 2A e 2B

**PROGETTO DEFINITIVO** cod. F1462

PROGETTAZIONE: MANDATARIA: MANDANTE:  
RAGGRUPPAMENTO: **PROITER** **sinergo** **VA**  
TEMPORANEO PROGETTISTI: **sinergo** **VA**

IL RESPONSABILE DELL'INTEGRAZIONE DELLE PRESTAZIONI SPECIALISTICHE:  
Ing. Riccardo Formica - Società Pro Ter Srl  
Ordine Ingegneri Provincia di Milano n. 18045

IL GEOLOGO:  
Geol. Massimo Riccardoni - Società Pro Ter Srl  
Ordine Geologi della Lombardia n. 792

IL COORDINATORE PER LA SICUREZZA IN FASE DI PROGETTAZIONE:  
Ing. Massimo Mangini - Società Pro Ter Srl  
Ordine Ingegneri Provincia di Milano n. 1002

VISTO: IL RESP. DEL PROCEDIMENTO:  
Ing. Francesco Pisanò

PROTOCOLLO: DATA:

**06 - CANTIERI E FASI ESECUTIVE**

Fasi costruttive - tavola 3

| CODICE PROGETTO | LV. PROJ.                               | NOME FILE             | REVISIONE  | SCALA       |              |
|-----------------|---|-----------------------|------------|-------------|--------------|
| AICNO01113      | D 20                                    | T00-CA00-CAN-PP03.dwg | B          | 1:2000      |              |
| D               |   |                       |            |             |              |
| C               |   |                       |            |             |              |
| B               | Revisione a seguito di istruttoria ANAS | 02/2024               | Ing. Lollo | Ing. Scotti | Ing. Formici |
| A               | EMISSIONE                               | 08/2023               | Ing. Lollo | Ing. Scotti | Ing. Mangini |
| REV.            | DESCRIZIONE                             | DATA                  | REDAITTO   | VERIFICATO  | APPROVATO    |