



Inquadramento

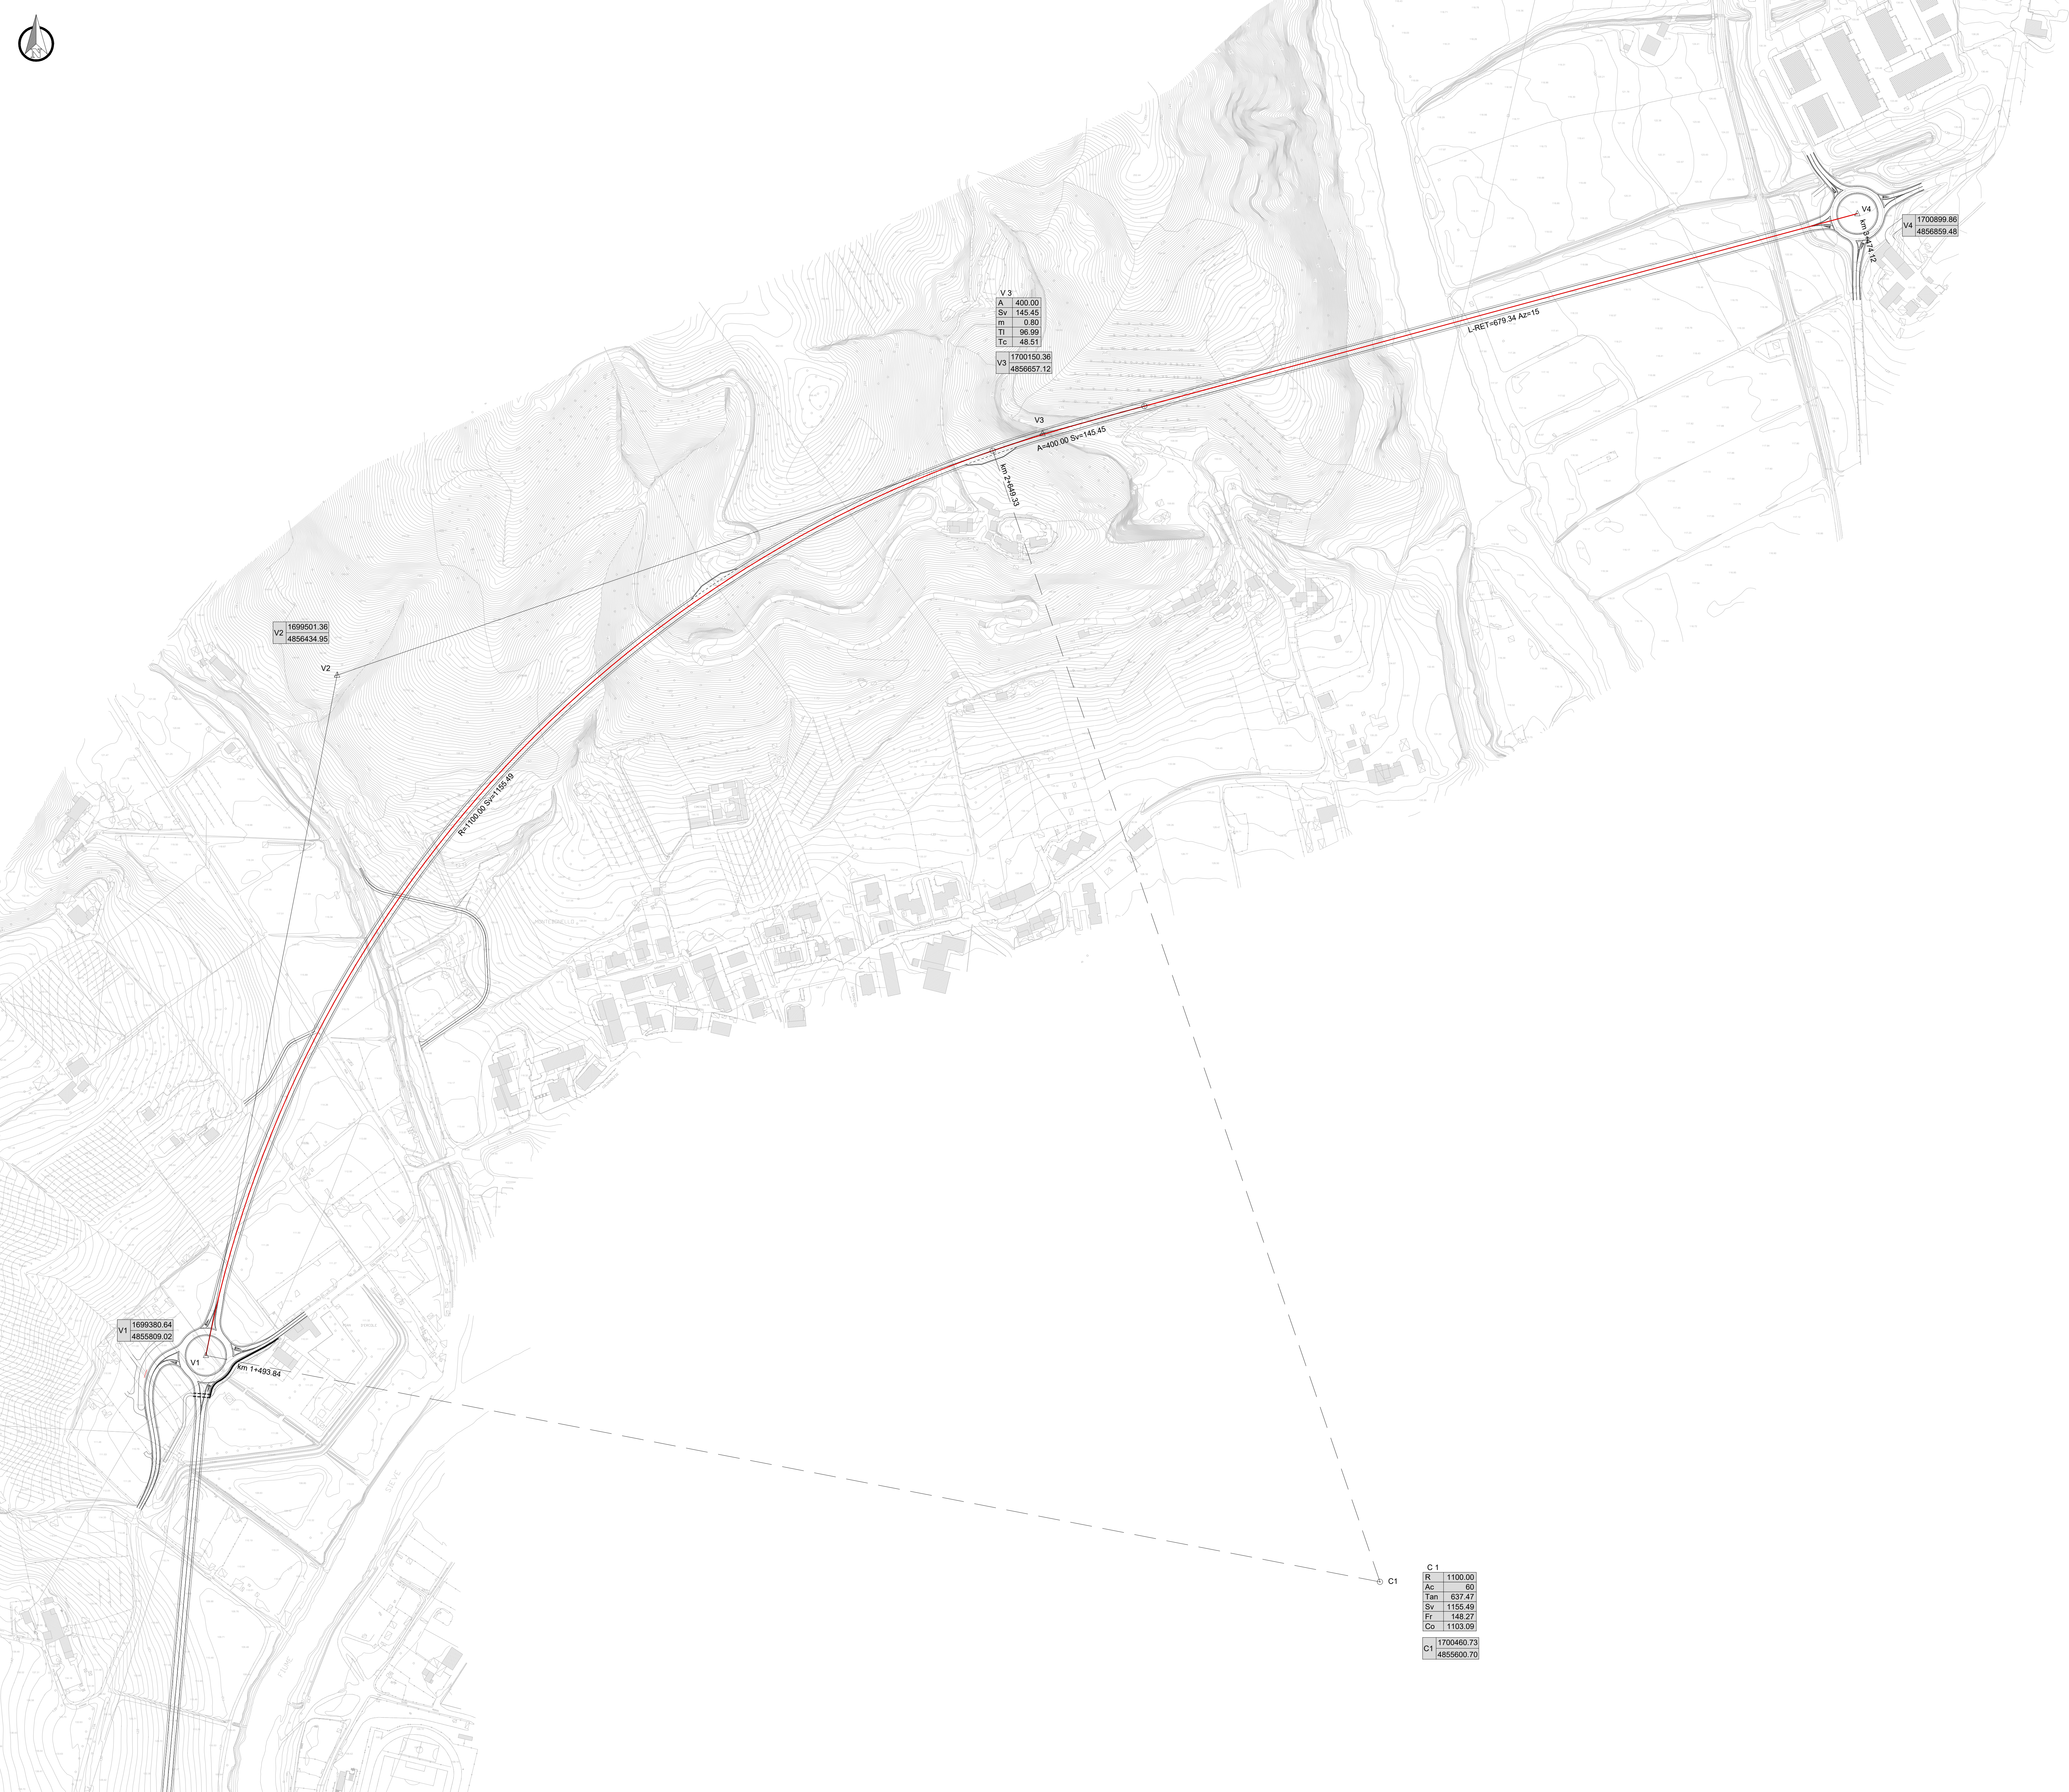

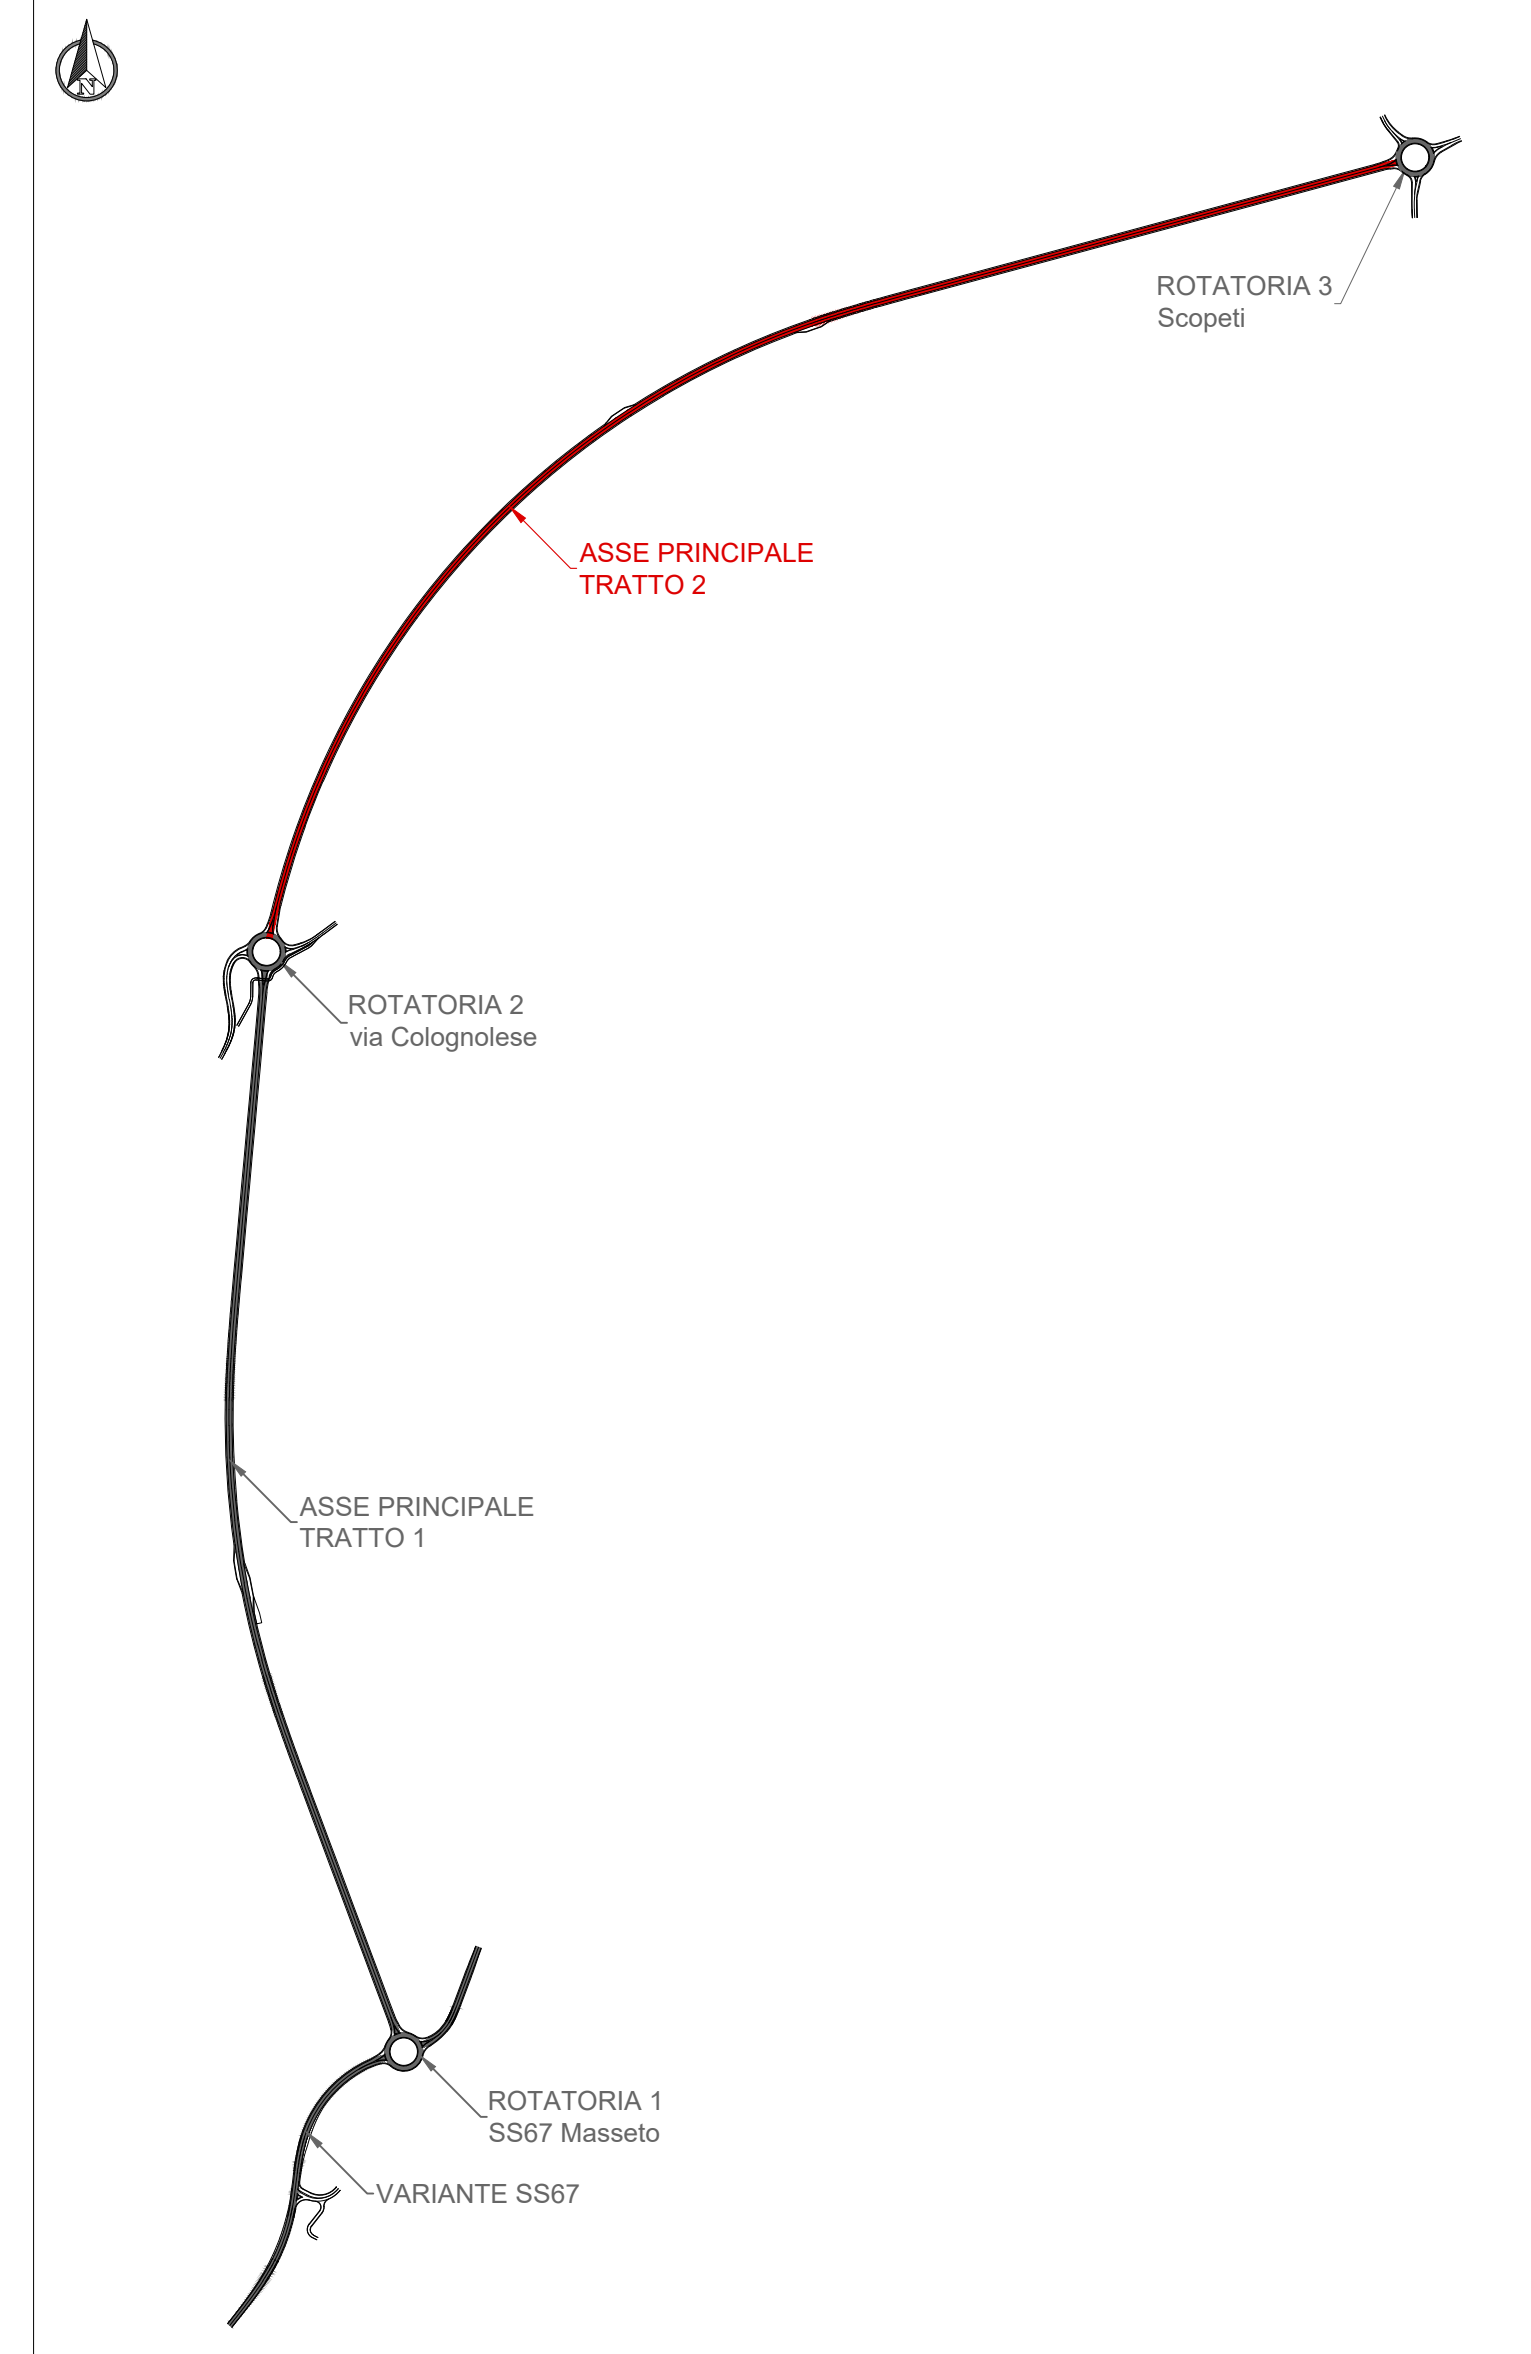

Direzione Progettazione e Realizzazione Lavori

S.S. 67 "Tosco Romagnola"
Lavori di adeguamento della S.S. 67 nel tratto tra la località S.Francesco in Comune di Pelago e l'abitato di Dicomano.
Variante di Rufina (FI) - LOTTI 2A e 2B

PROGETTO DEFINITIVO cod. F1462

PROGETTAZIONE: RAZZUPPAMENTO TEMPORANEO PROGETTISTI	MANDATARIA: PRO ITER	MANDANTE: sinergo DVA
--	--------------------------------	--

<p>IL RESPONSABILE DELL'INTEGRAZIONE DELLE PRESTAZIONI SPECIALISTE: Ing. Riccardo Formich - Società Pro Iter Srl Ordine Ingegneri Provincia di Milano n. 18049</p> <p>IL GEOLOGO: Ord. Massimo Roccaforte - Società Pro Iter Srl Ordine Geologi della Lombardia n. 762</p> <p>IL COORDINATORE PER LA SICUREZZA IN FASE DI PROGETTAZIONE: Ing. Massimo Mengoli - Società Pro Iter Srl Ordine Ingegneri Provincia di Varese n. 102</p> <p>VISTO IL RESP. DEL PROCEDIMENTO: Ing. Francesco Piani</p>	
---	---

PROTOCOLLO: _____ DATA: _____

**ASSE PRINCIPALE
PROGETTO STRADALE
ASSE PRINCIPALE SECONDO TRATTO
Planimetria di tracciamento**

CODICE PROGETTO PROGETTO ACN00113	LIV. PROG. D 2.0	NOME FILE P01-AP02-TRA-PT02-A.pdf	REVISIONE A	SCALA 1:2000
CODICE ELAB. P01 AP02 TRA PT02				

REV.	DESCRIZIONE	DATA	REDATTO	VERIFICATO	APPROVATO
A	EMISSIONE	10/2023	Ing. Procopio	Ing. Luppi	Ing. Formich