TIPOLOGICO BARRIERA BORDO LATERALE H2BL TIPO ANAS

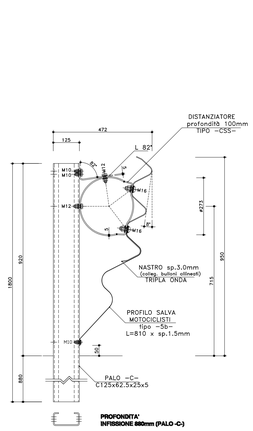

TIPOLOGICO BARRIERA BORDO LATERALE H3BL TIPO ANAS

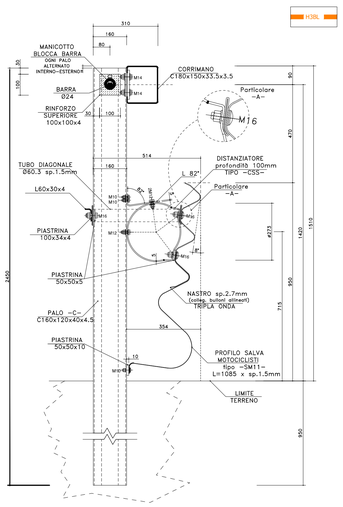

TIPOLOGICO BARRIERA BORDO PONTE H3BP TIPO ANAS

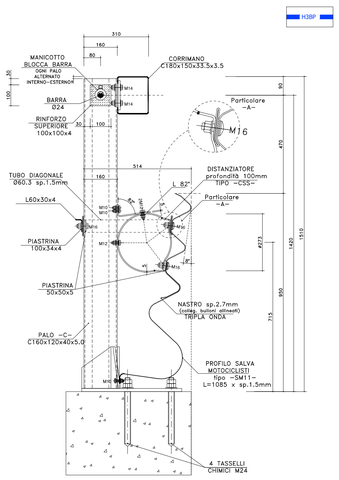

TIPOLOGICO BARRIERA BORDO PONTE H4BP TIPO ANAS

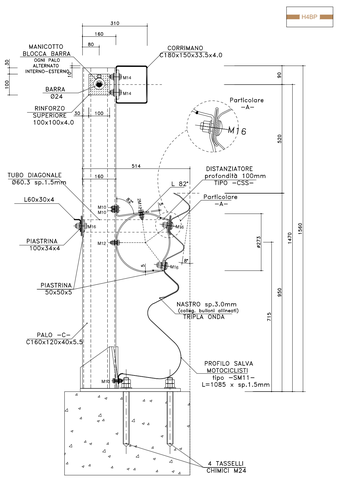

TIPOLOGICO PROFILO REDIRETTIVO

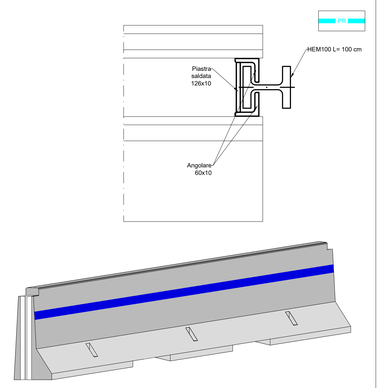

CARATTERISTICHE TECNICHE

Calcestruzzo: C40/50	classe di resistenza
	classe di esposizione XC4-XD3
Acciaio:	B450C
Copriferro:	4 cm

ANCORAGGIO BARRIERA METALLICA - PROFILO REDIRETTIVO

ANCORAGGIO MINIMO DI FINE IMPIANTO

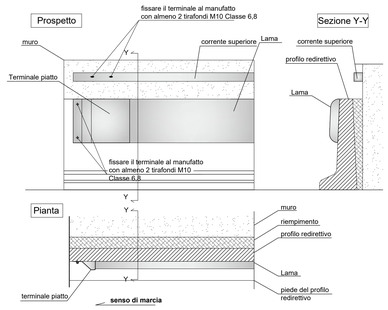

ANCORAGGIO MINIMO DI AVVIO IMPIANTO

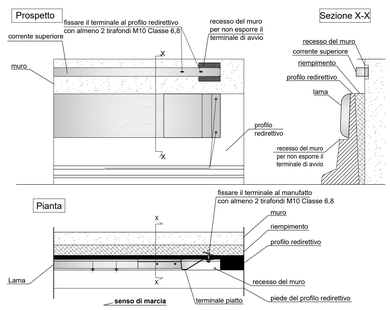

TERMINALE SEMPLICE H2BL

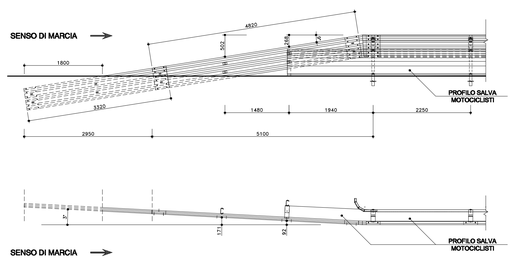

TERMINALE SEMPLICE H3BL

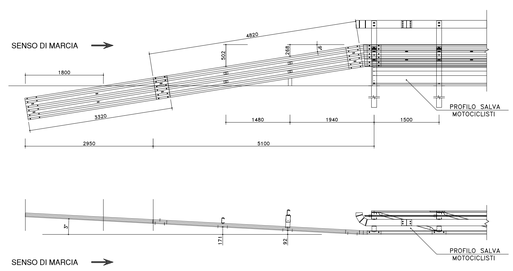

TERMINALE SPECIALE P2

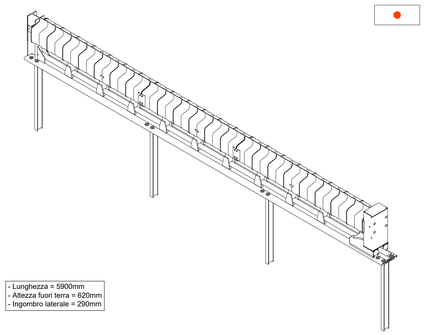

- Lunghezza = 5900mm
- Altezza fuori terra = 620mm
- Ingombro laterale = 290mm

ELEMENTO TERMINALE A TRIPLA ONDA

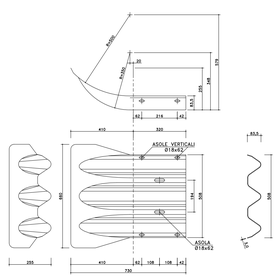

VARCO AMOVIBILE

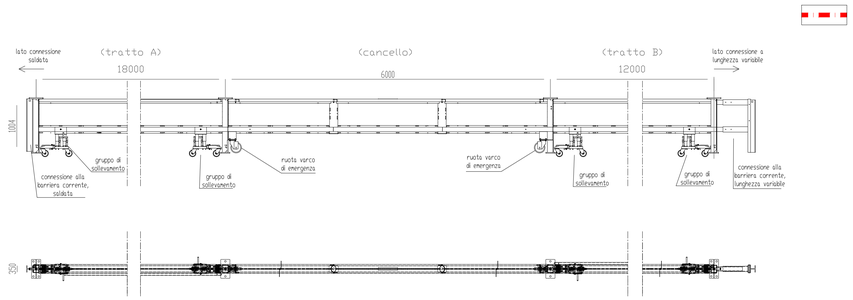

Sanas
GRUPPO FS ITALIANE

Direzione Progettazione e Realizzazione Lavori

S.S. 67 "Tosco Romagnola"
Lavori di adeguamento della S.S. 67 nel tratto tra la località S.Francesco in Comune di Pelago e l'abitato di Dicomano.
Variante di Rufina (FI) – LOTTI 2A e 2B

PROGETTO DEFINITIVO — COD. FI462

PROGETTAZIONE:
RAGGRUPPAMENTO TEMPORANEO PROGETTISTI

MANDATARIA: PRO ITER

MANDANTI: ERRE.VIA; sinergo; D_VA

IL RESPONSABILE DELL'INTEGRAZIONE DELLE PRESTAZIONI SPECIALISTICHE:
Ing. Riccardo Formichi – Società Pro Iter Srl
Ordine Ingegneri Provincia di Milano n. 18345

IL GEOLOGO:
Geol. Massimo Mazzanomica – Società Pro Iter Srl.
Ordine Geologi della Lombardia n. 782

IL COORDINATORE PER LA SICUREZZA IN FASE DI PROGETTAZIONE:
Ing. Massimo Mangini – Società Ere.VIA Srl
Ordine Ingegneri Provincia di Varese n. 1552

VISTO: IL RESP. DEL PROCEDIMENTO:
Ing. Francesco Floani

PROTOCOLLO: DATA:

ORDINE DEGLI INGEGNERI DELLA PROVINCIA DI MILANO — DOTT.ING. FORMICHI RICCARDO — Sez.A. Settore: a) civile e ambientale b) industriale c) dell'informazione — n° A 18045

ASSE PRINCIPALE
PROGETTO STRADALE: BARRIERE DI SICUREZZA
BARRIERE DI SICUREZZA
Particolari costruttivi

CODICE PROGETTO (PROGETTO / LIV. PROG.)	NOME FILE	REVISIONE	SCALA
ACN0113 D 20	P01-AP40-GEN-PN03-A.pdf	A	varie
	CODICE ELAB. P01 AP40 GEN PN03		

REV.	DESCRIZIONE	DATA	REDATTO	VERIFICATO	APPROVATO
D					
C					
B					
A	EMISSIONE	10/2023	Ing. Procopio	Ing. Luppi	Ing. Formichi