




Pulvino - Sezione Trasversale  
1 : 20

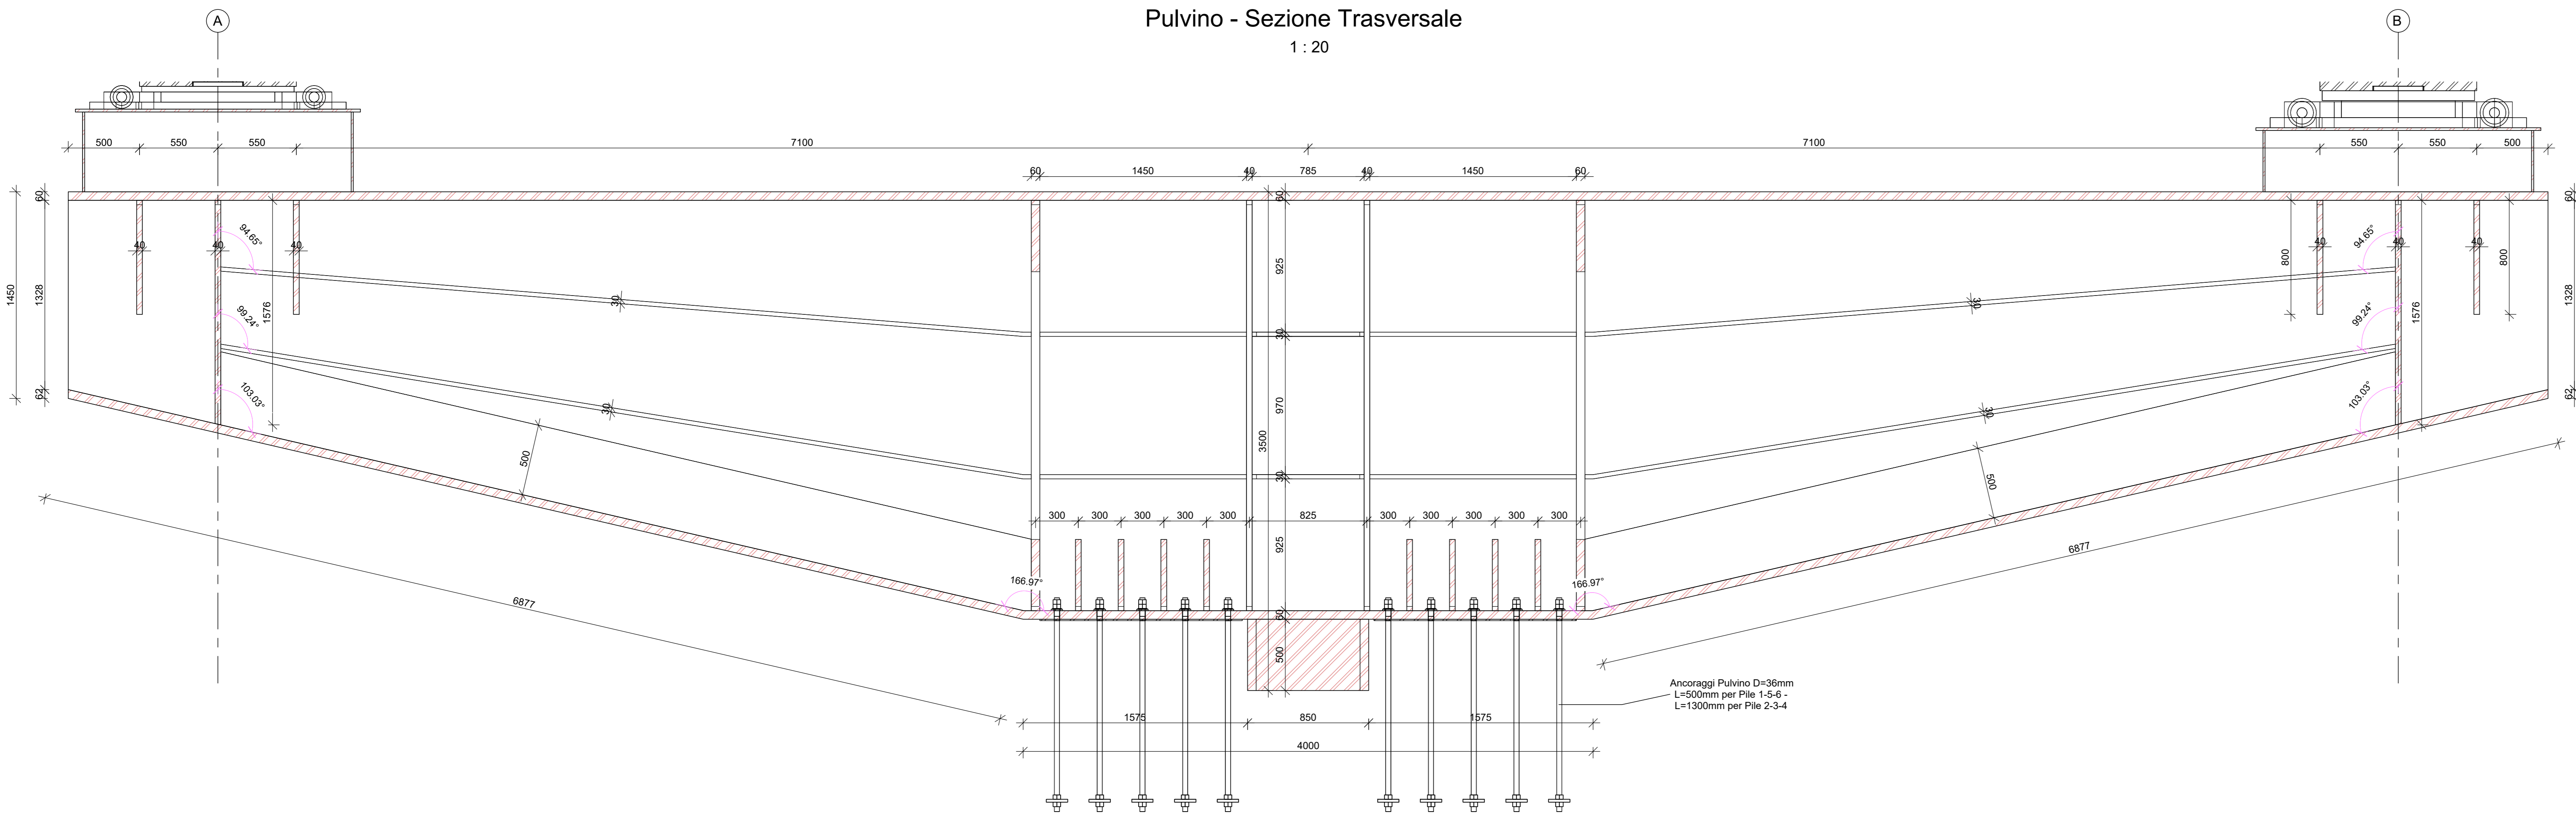

Pulvino - Sezione Longitudinale  
1 : 20

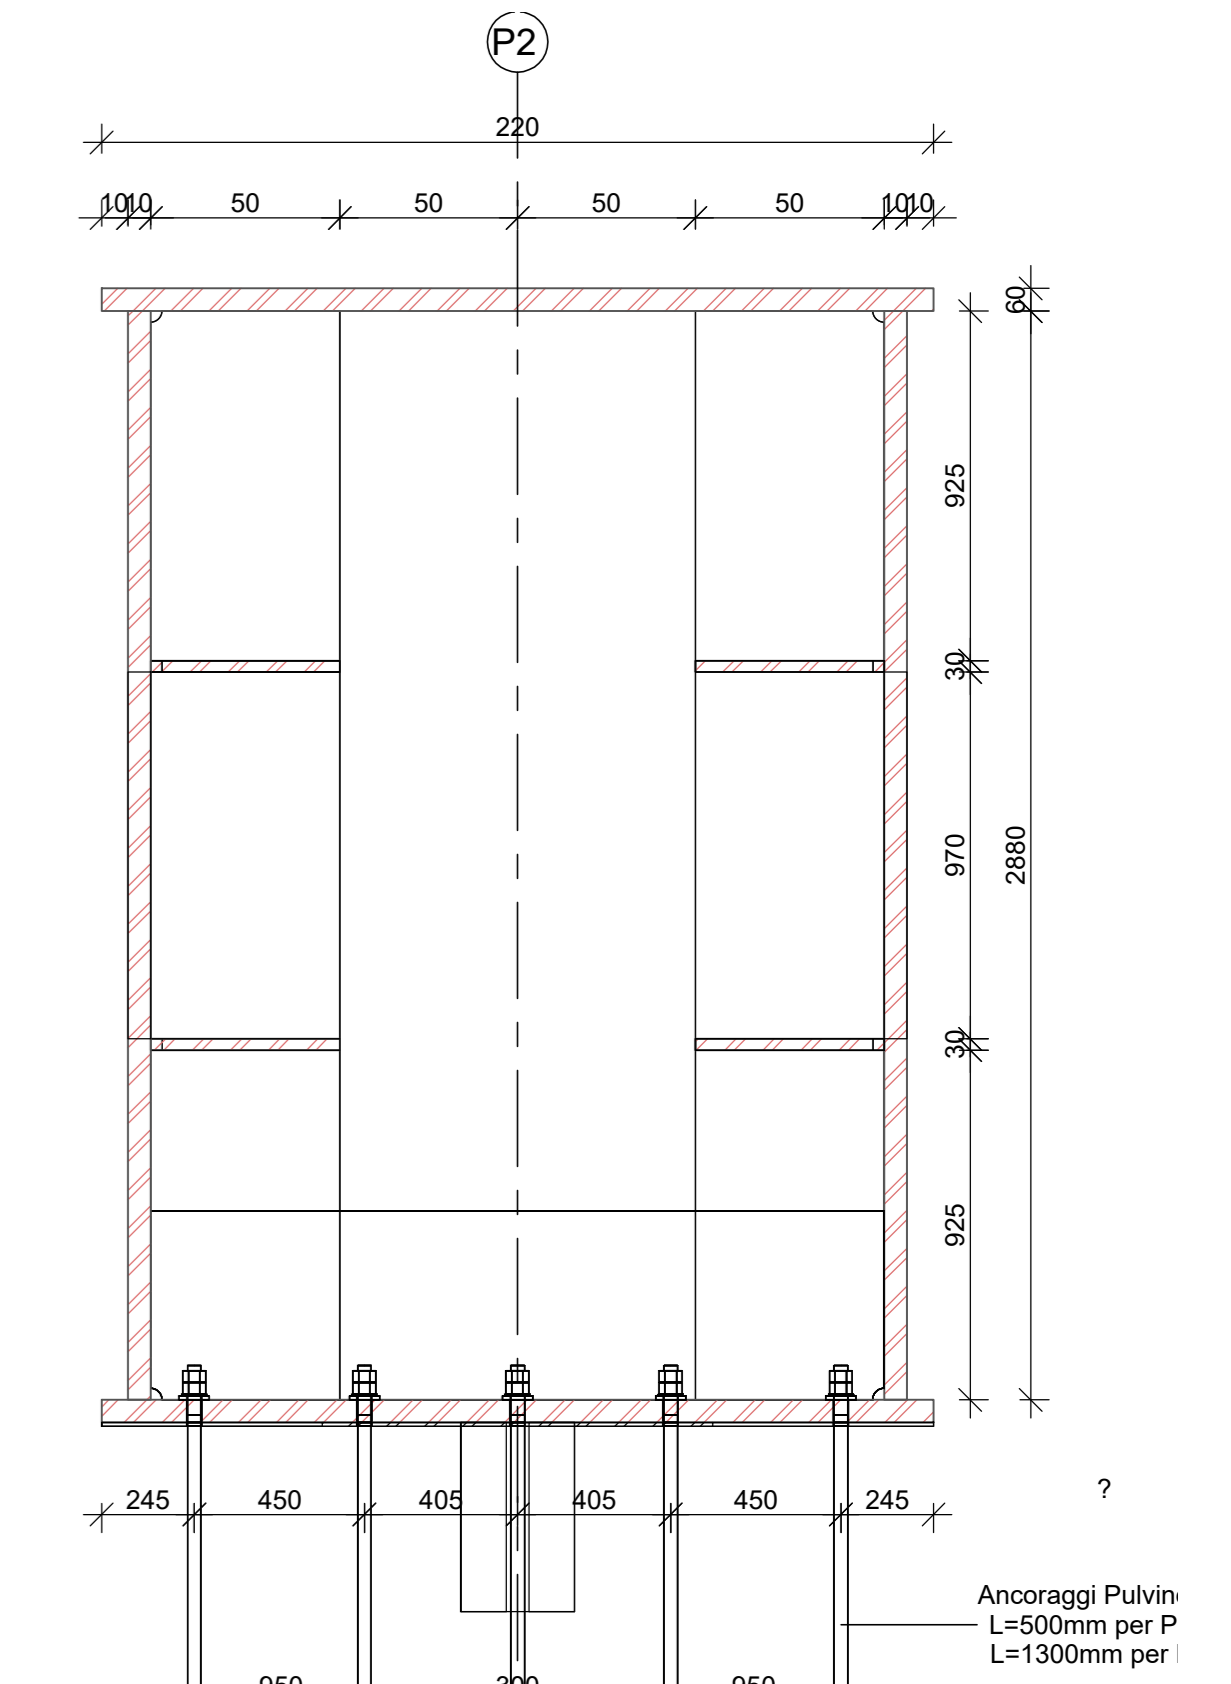


Pulvino - Sezione Longitudinale 2  
1 : 20

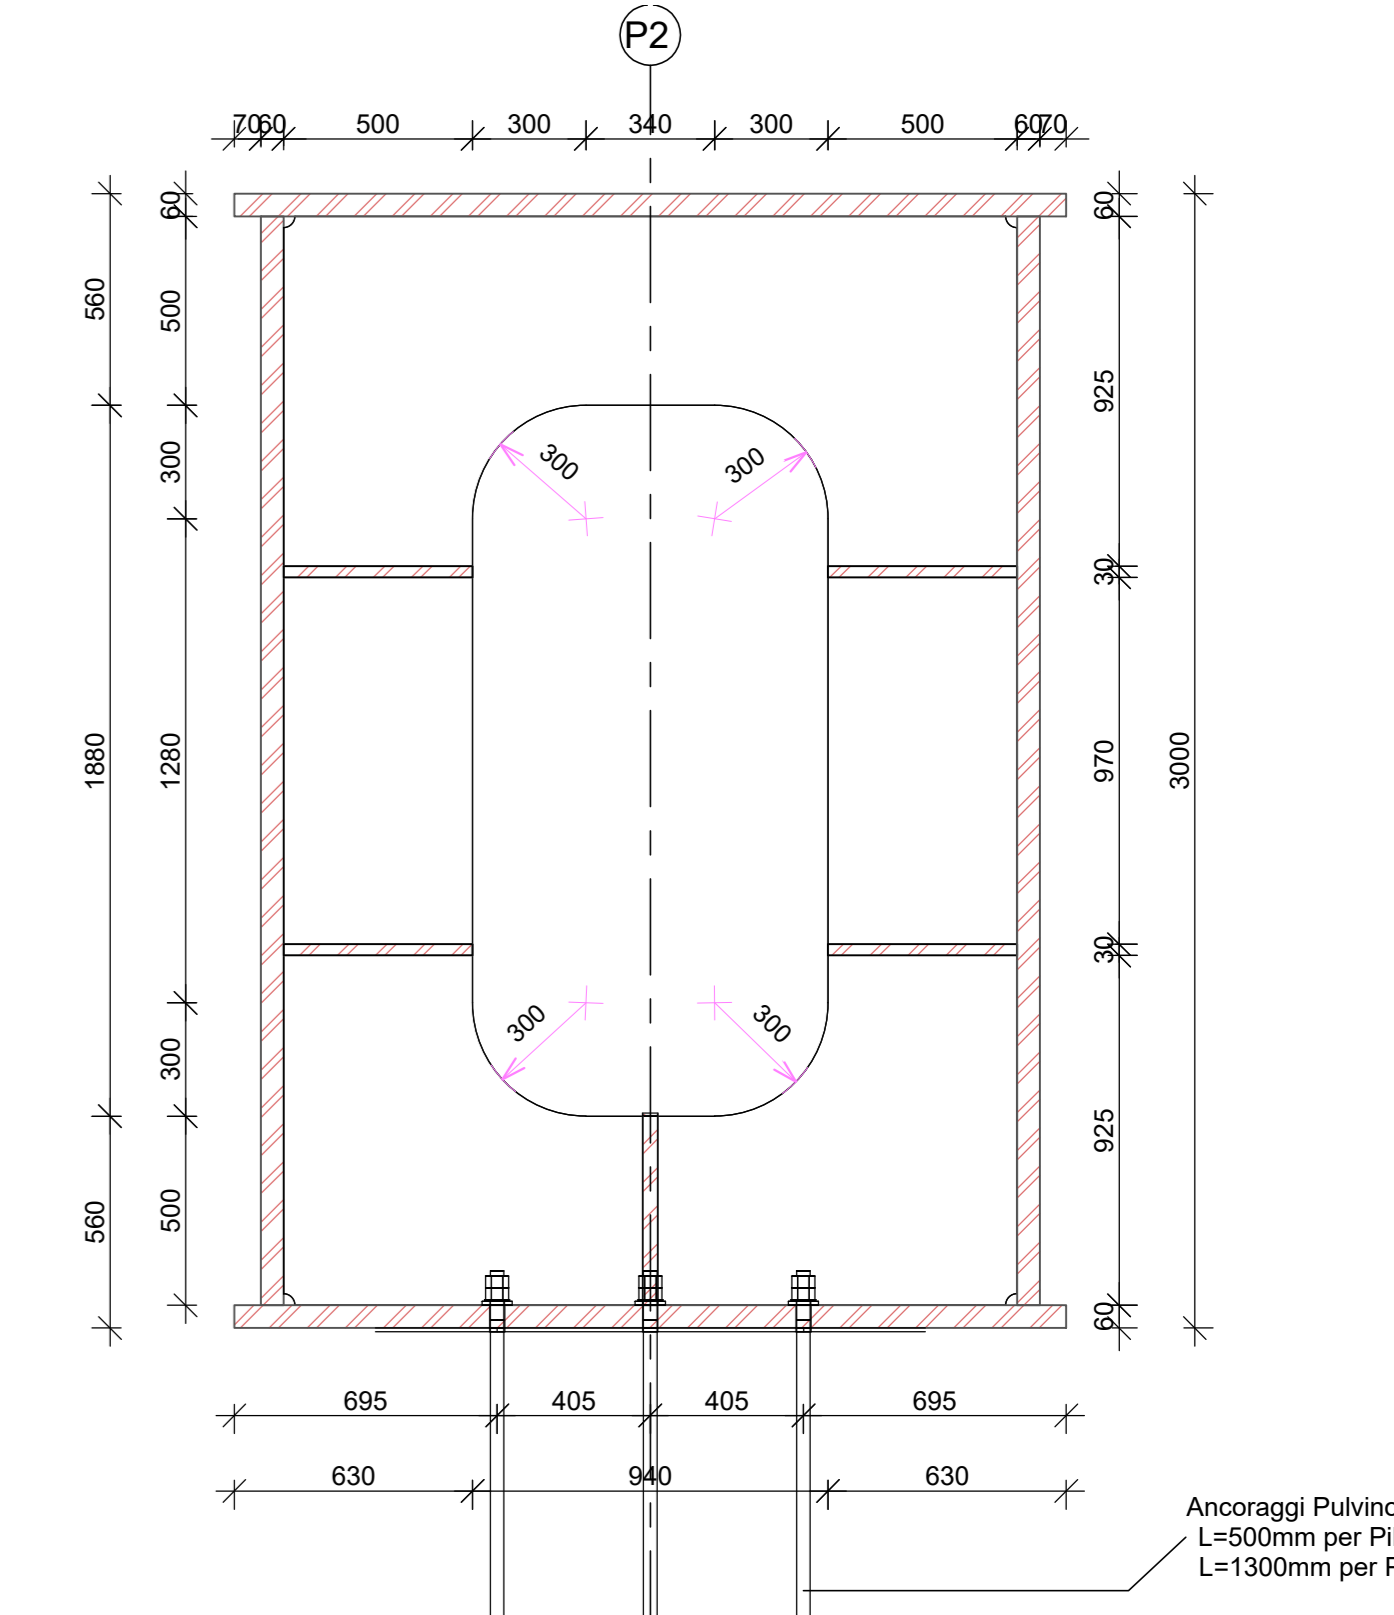


- PESO CARPENTERIA METALLICA = 94.000 kg
- CARTER METALLICI LATERALI = 5.000 kg / cad

Pulvino - Vista Laterale  
1 : 20

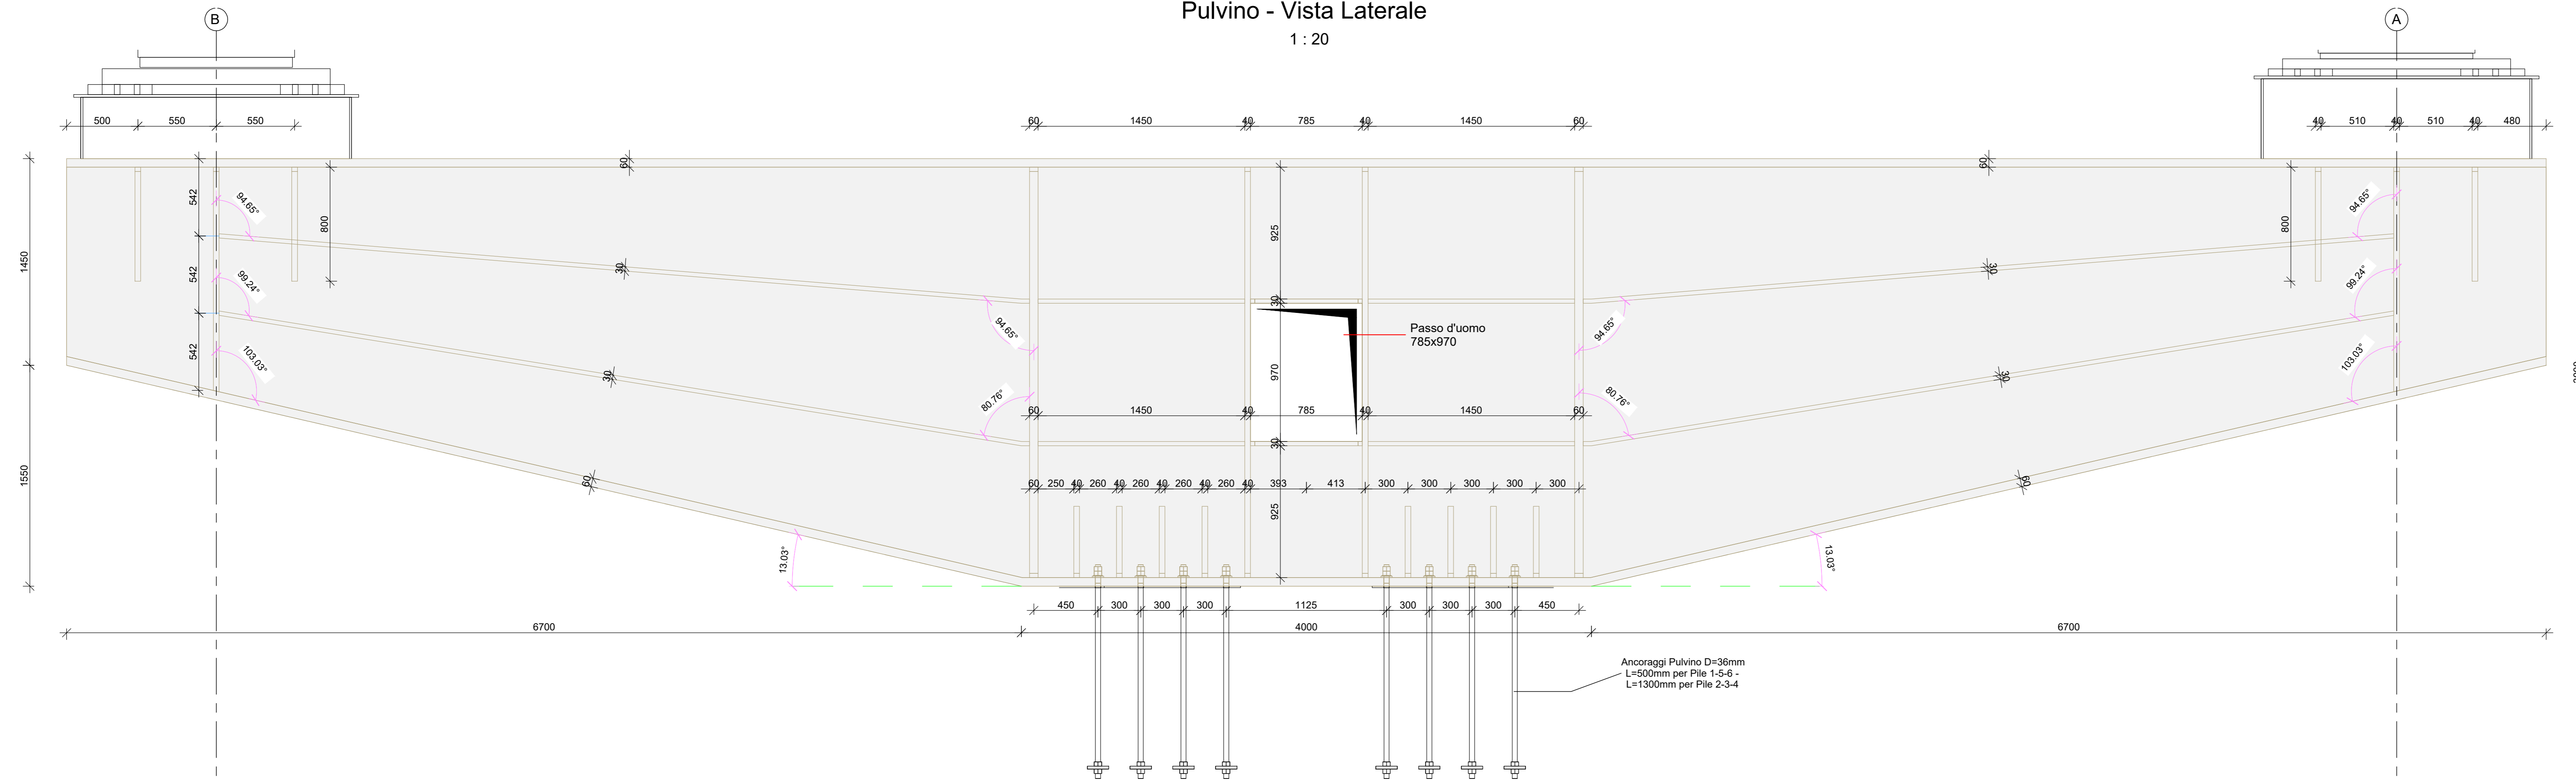

Pulvino - Pianta  
1 : 20

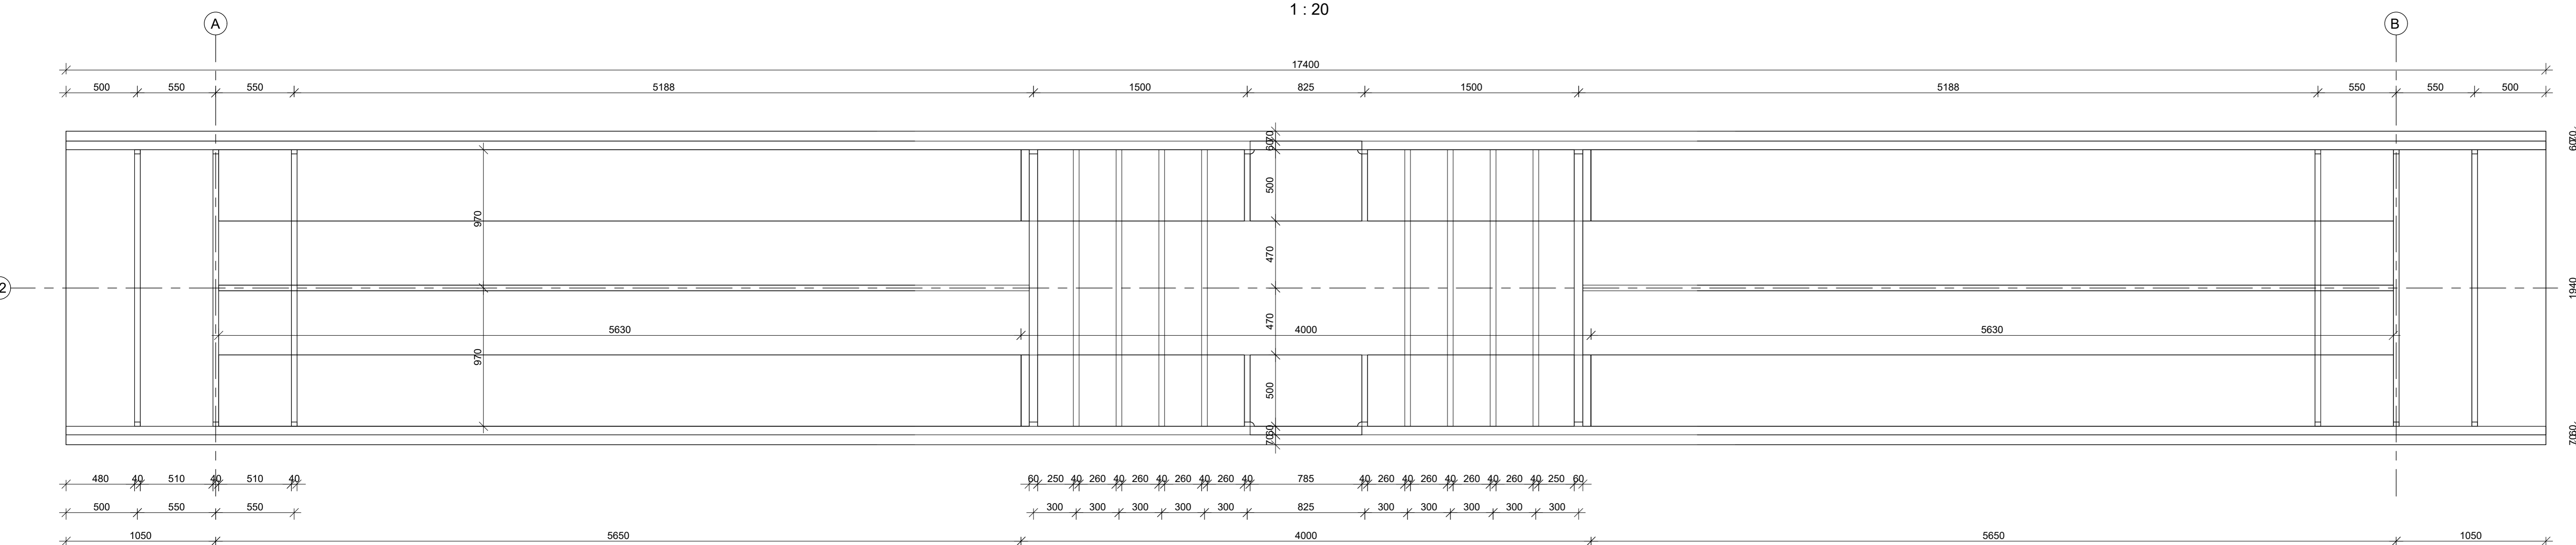

**Sanas**  
GRUPPO FS ITALIANE  
Direzione Progettazione e Realizzazione Lavori

S.S. 67 "Tosco Romagnolo"  
Lavori di adeguamento della S.S. 67 nel tratto tra la località S.Francesco in Comune di Pelago e l'abitato di Dicomano.  
Variante di Rufina (FI) - LOTTI 2A e 2B

**PROGETTO DEFINITIVO** cod. F1462

PROGETTAZIONE: MANDATARIA: MANDANTE:  
RAGGRUPPAMENTO: **PRO ITER** **ENRVA** **sinergo** **VA**  
TEMPORANEO PROGETTISTI: **PRO ITER** **ENRVA** **sinergo** **VA**

IL RESPONSABILE DELL'INTEGRAZIONE DELLE PRESTAZIONI  
SPECIALISTE: **ING. RICCARDO FIORINCHI** - Società Pro Per Srl  
Ordine Ingegneri Provincia di Milano n. 78045

IL GEOLOGO:  
**ING. MASSIMO MORGANTI** - Società Pro Per Srl  
Ordine Geologi della Lombardia n. 762

IL COORDINATORE PER LA SICUREZZA IN FASE DI PROGETTAZIONE:  
**ING. MASSIMO MORGANTI** - Società Pro Per Srl  
Ordine Ingegneri Provincia di Milano n. 78045

VISTO: IL RESP. DEL PROCEDIMENTO:  
**ING. FRANCESCO PIGNI**

PROTOCOLLO: DATA:

**PROGETTO DEFINITIVO**  
ASSE PRINCIPALE  
VIADOTTO ARGOMENNA  
VIADOTTO ARGOMENNA: STRUTTURE/CORPO DELL'OPERA  
CARPENTERIA PULVINO

|                 |             |                   |           |            |
|-----------------|-------------|-------------------|-----------|------------|
| CODICE PROGETTO | LIV. PROG.  | NOME FILE         | REVISIONE | SCALA      |
| A/C/N/O/0/1/1/3 | D 2/0       | PO1-VI02-STR-CP09 | A         | 1:20       |
| D               |             |                   |           |            |
| C               |             |                   |           |            |
| B               |             |                   |           |            |
| A               | EMISSIONE   | OTT. 23           | SOSTARO   | BONASIO    |
| REV.            | DESCRIZIONE | DATA              | REDATTO   | VERIFICATO |
|                 |             |                   |           | APPROVATO  |