




P4 - Sezione Longitudinale  
1 : 50

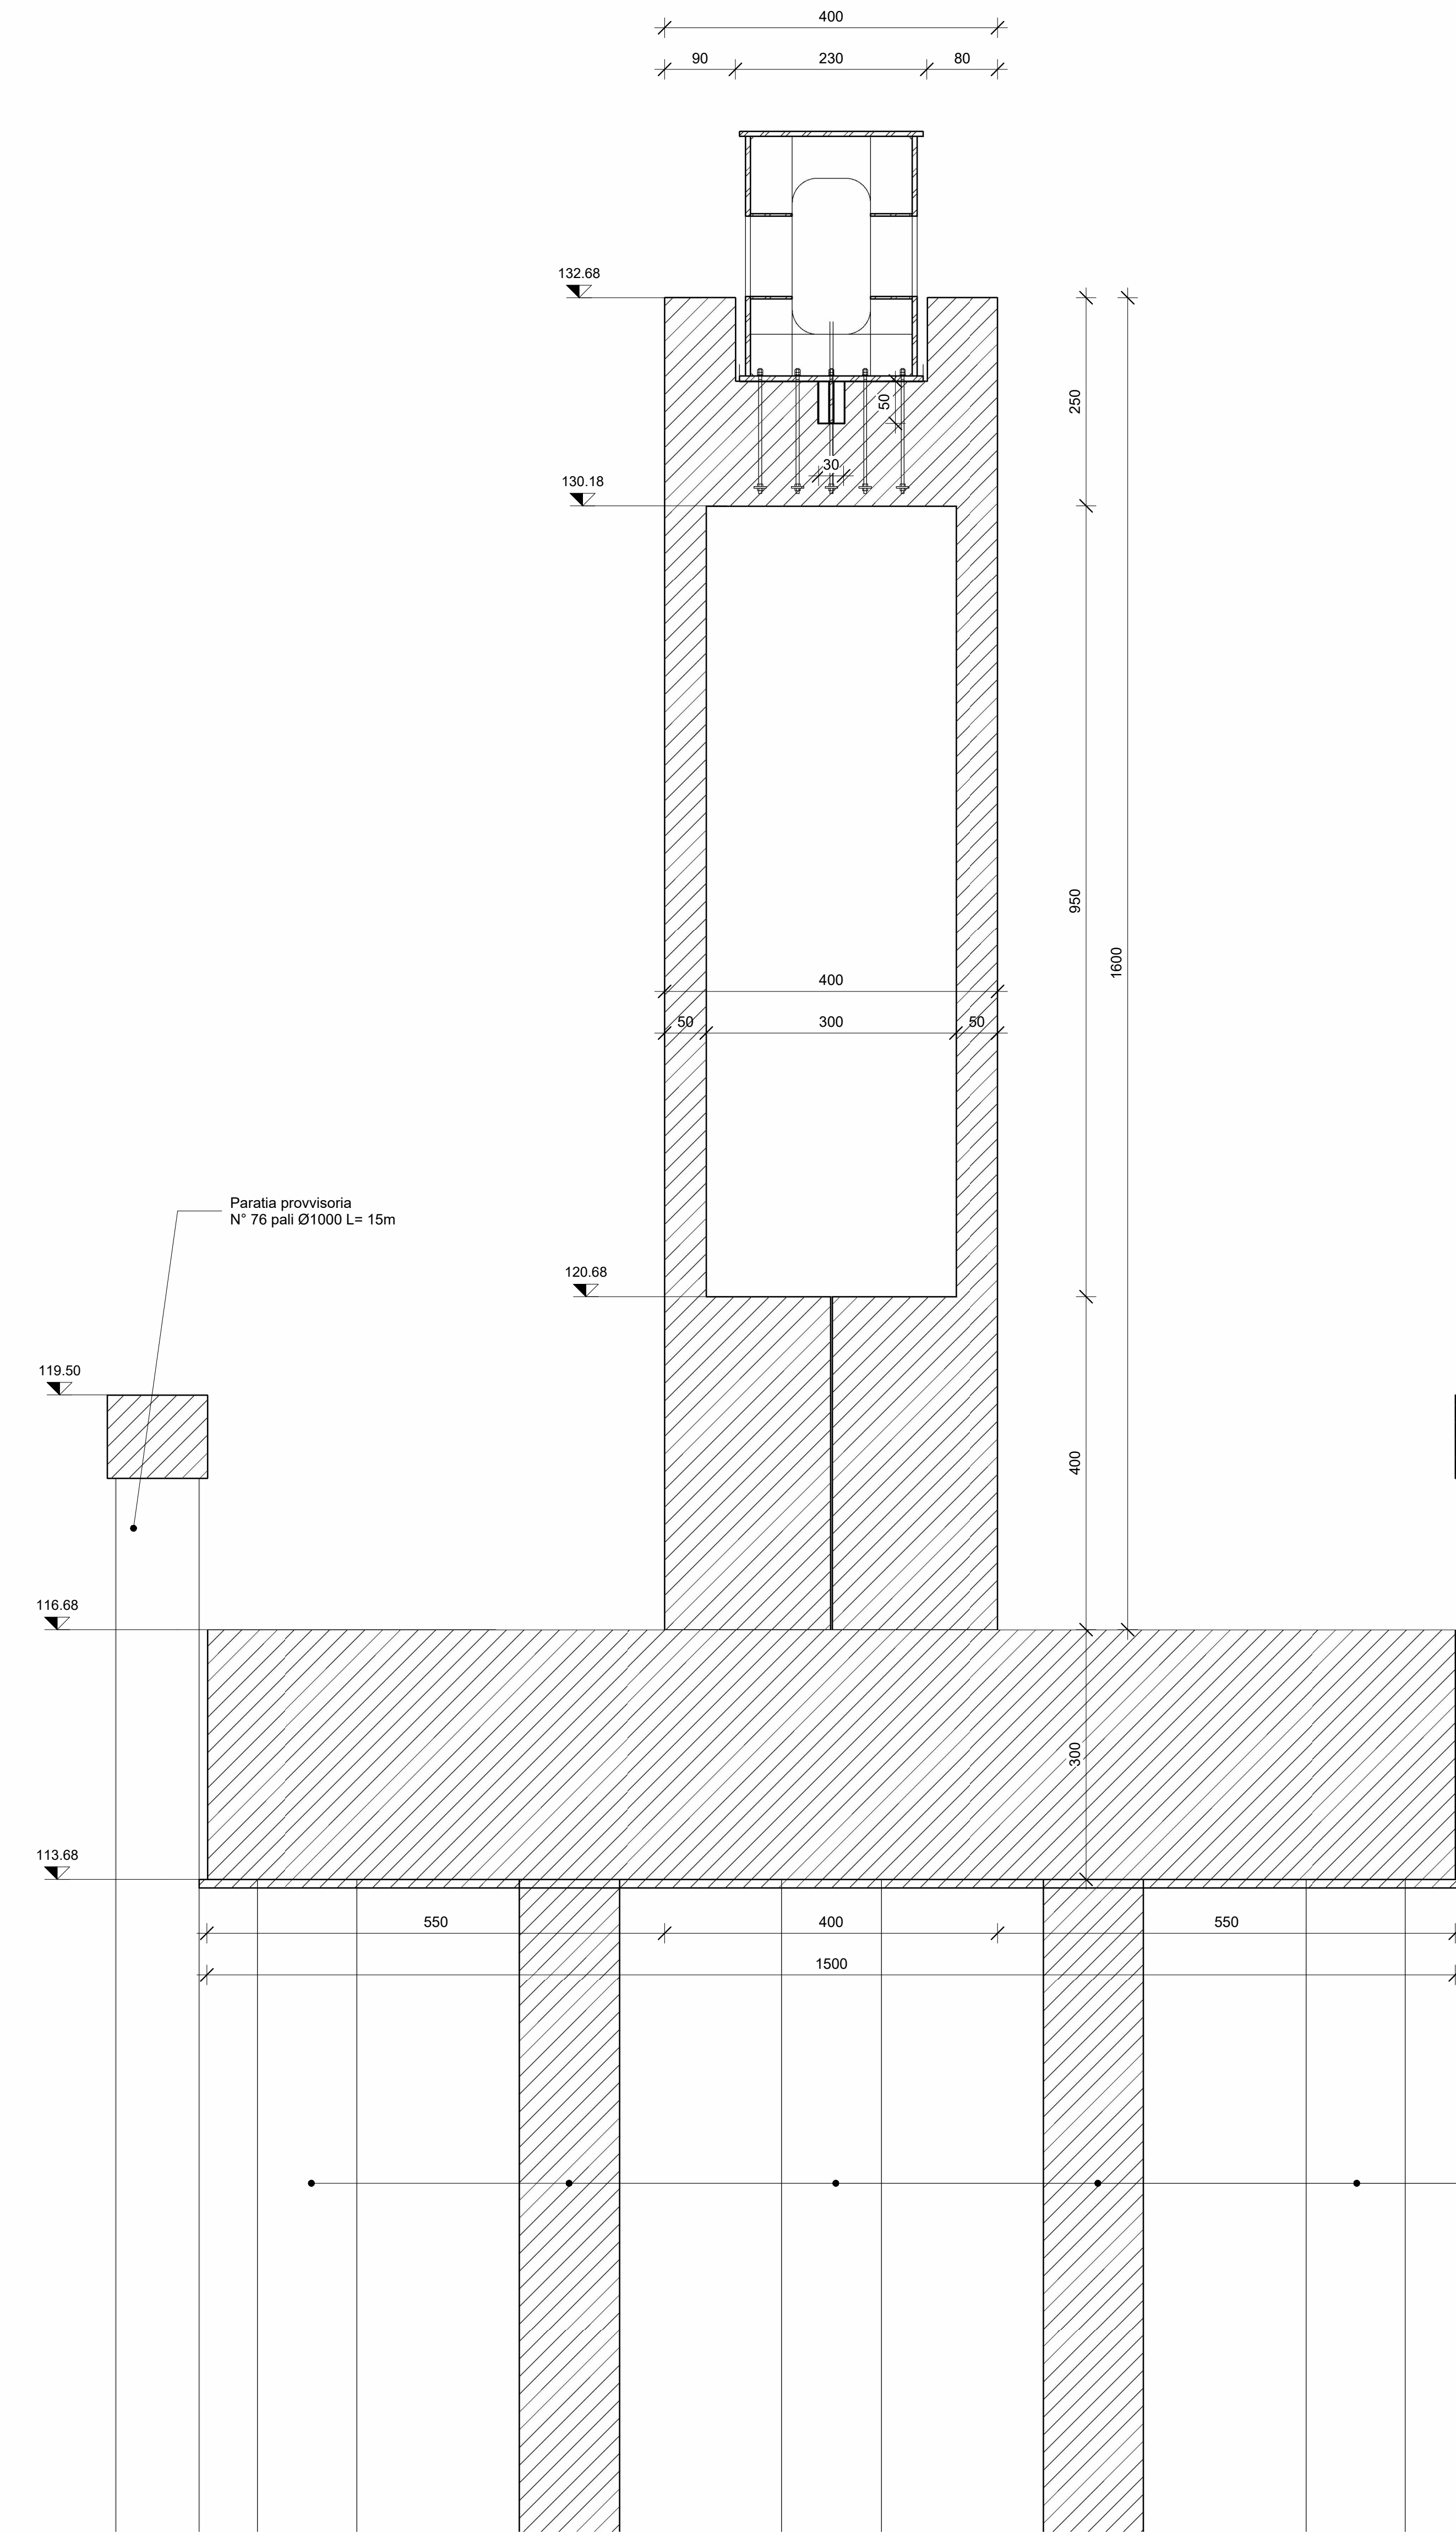


P4 - Sezione Trasversale  
1 : 50

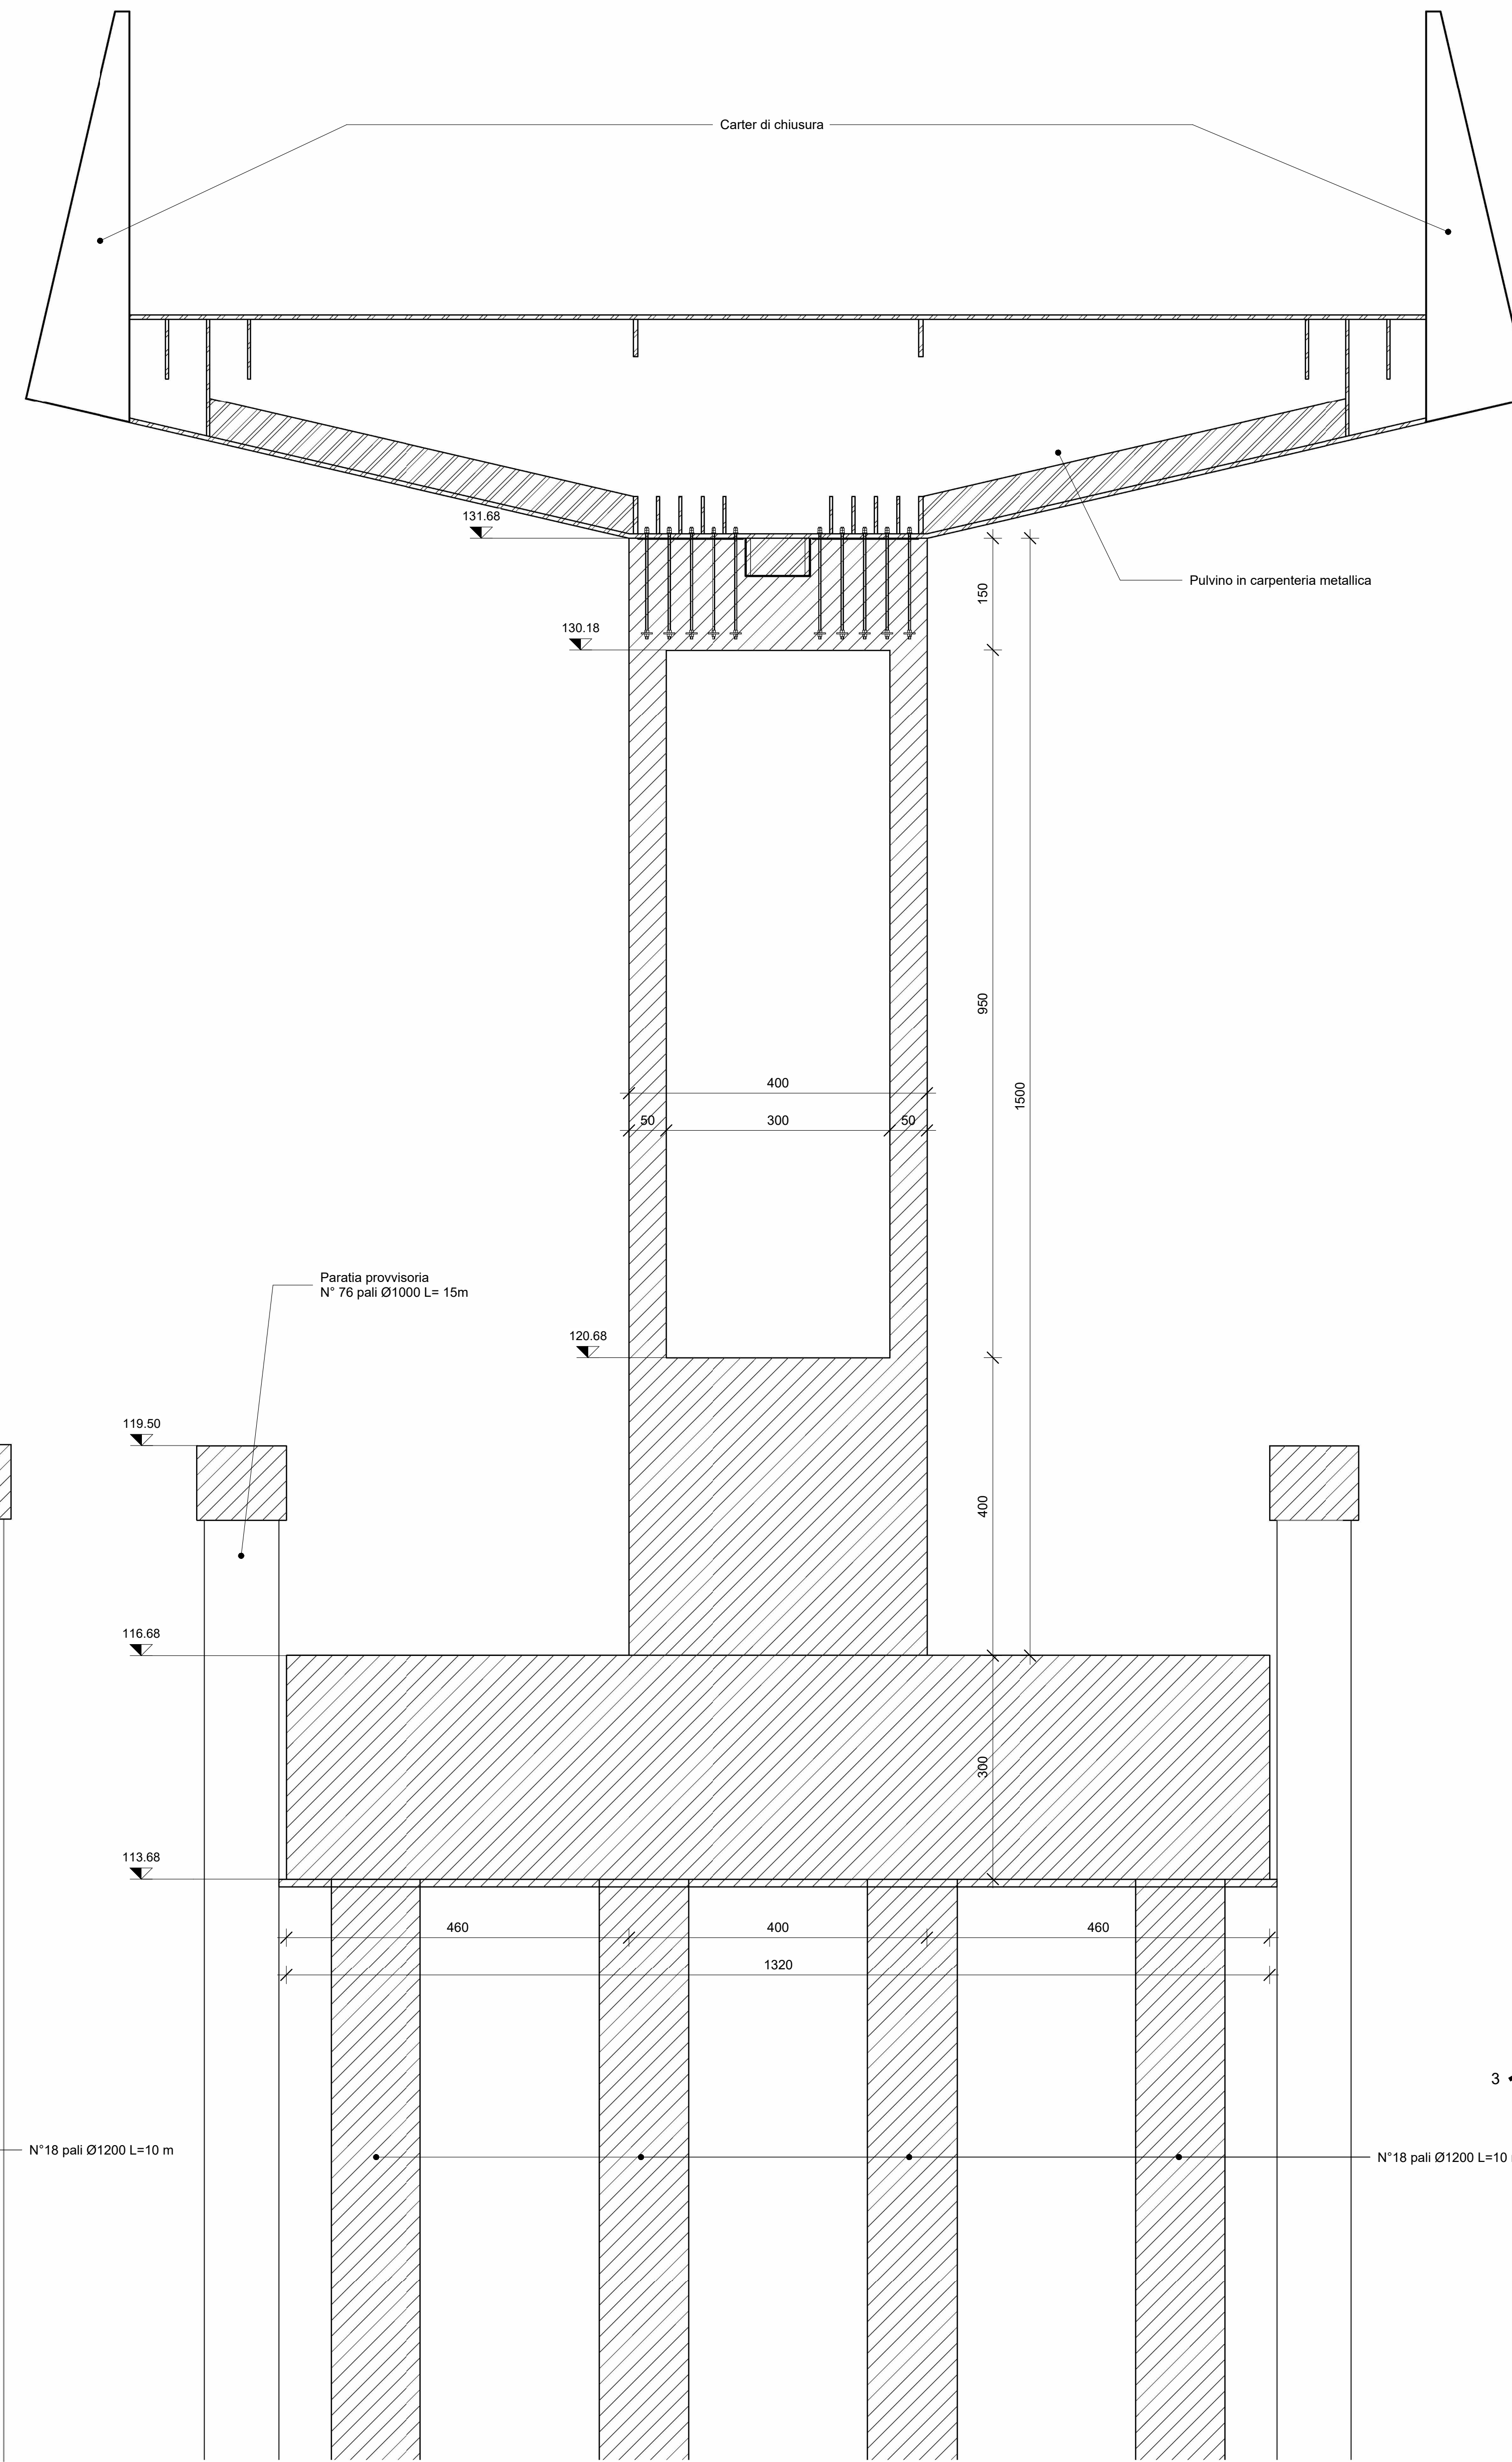

P4 - Pianta Fondazione  
1 : 50

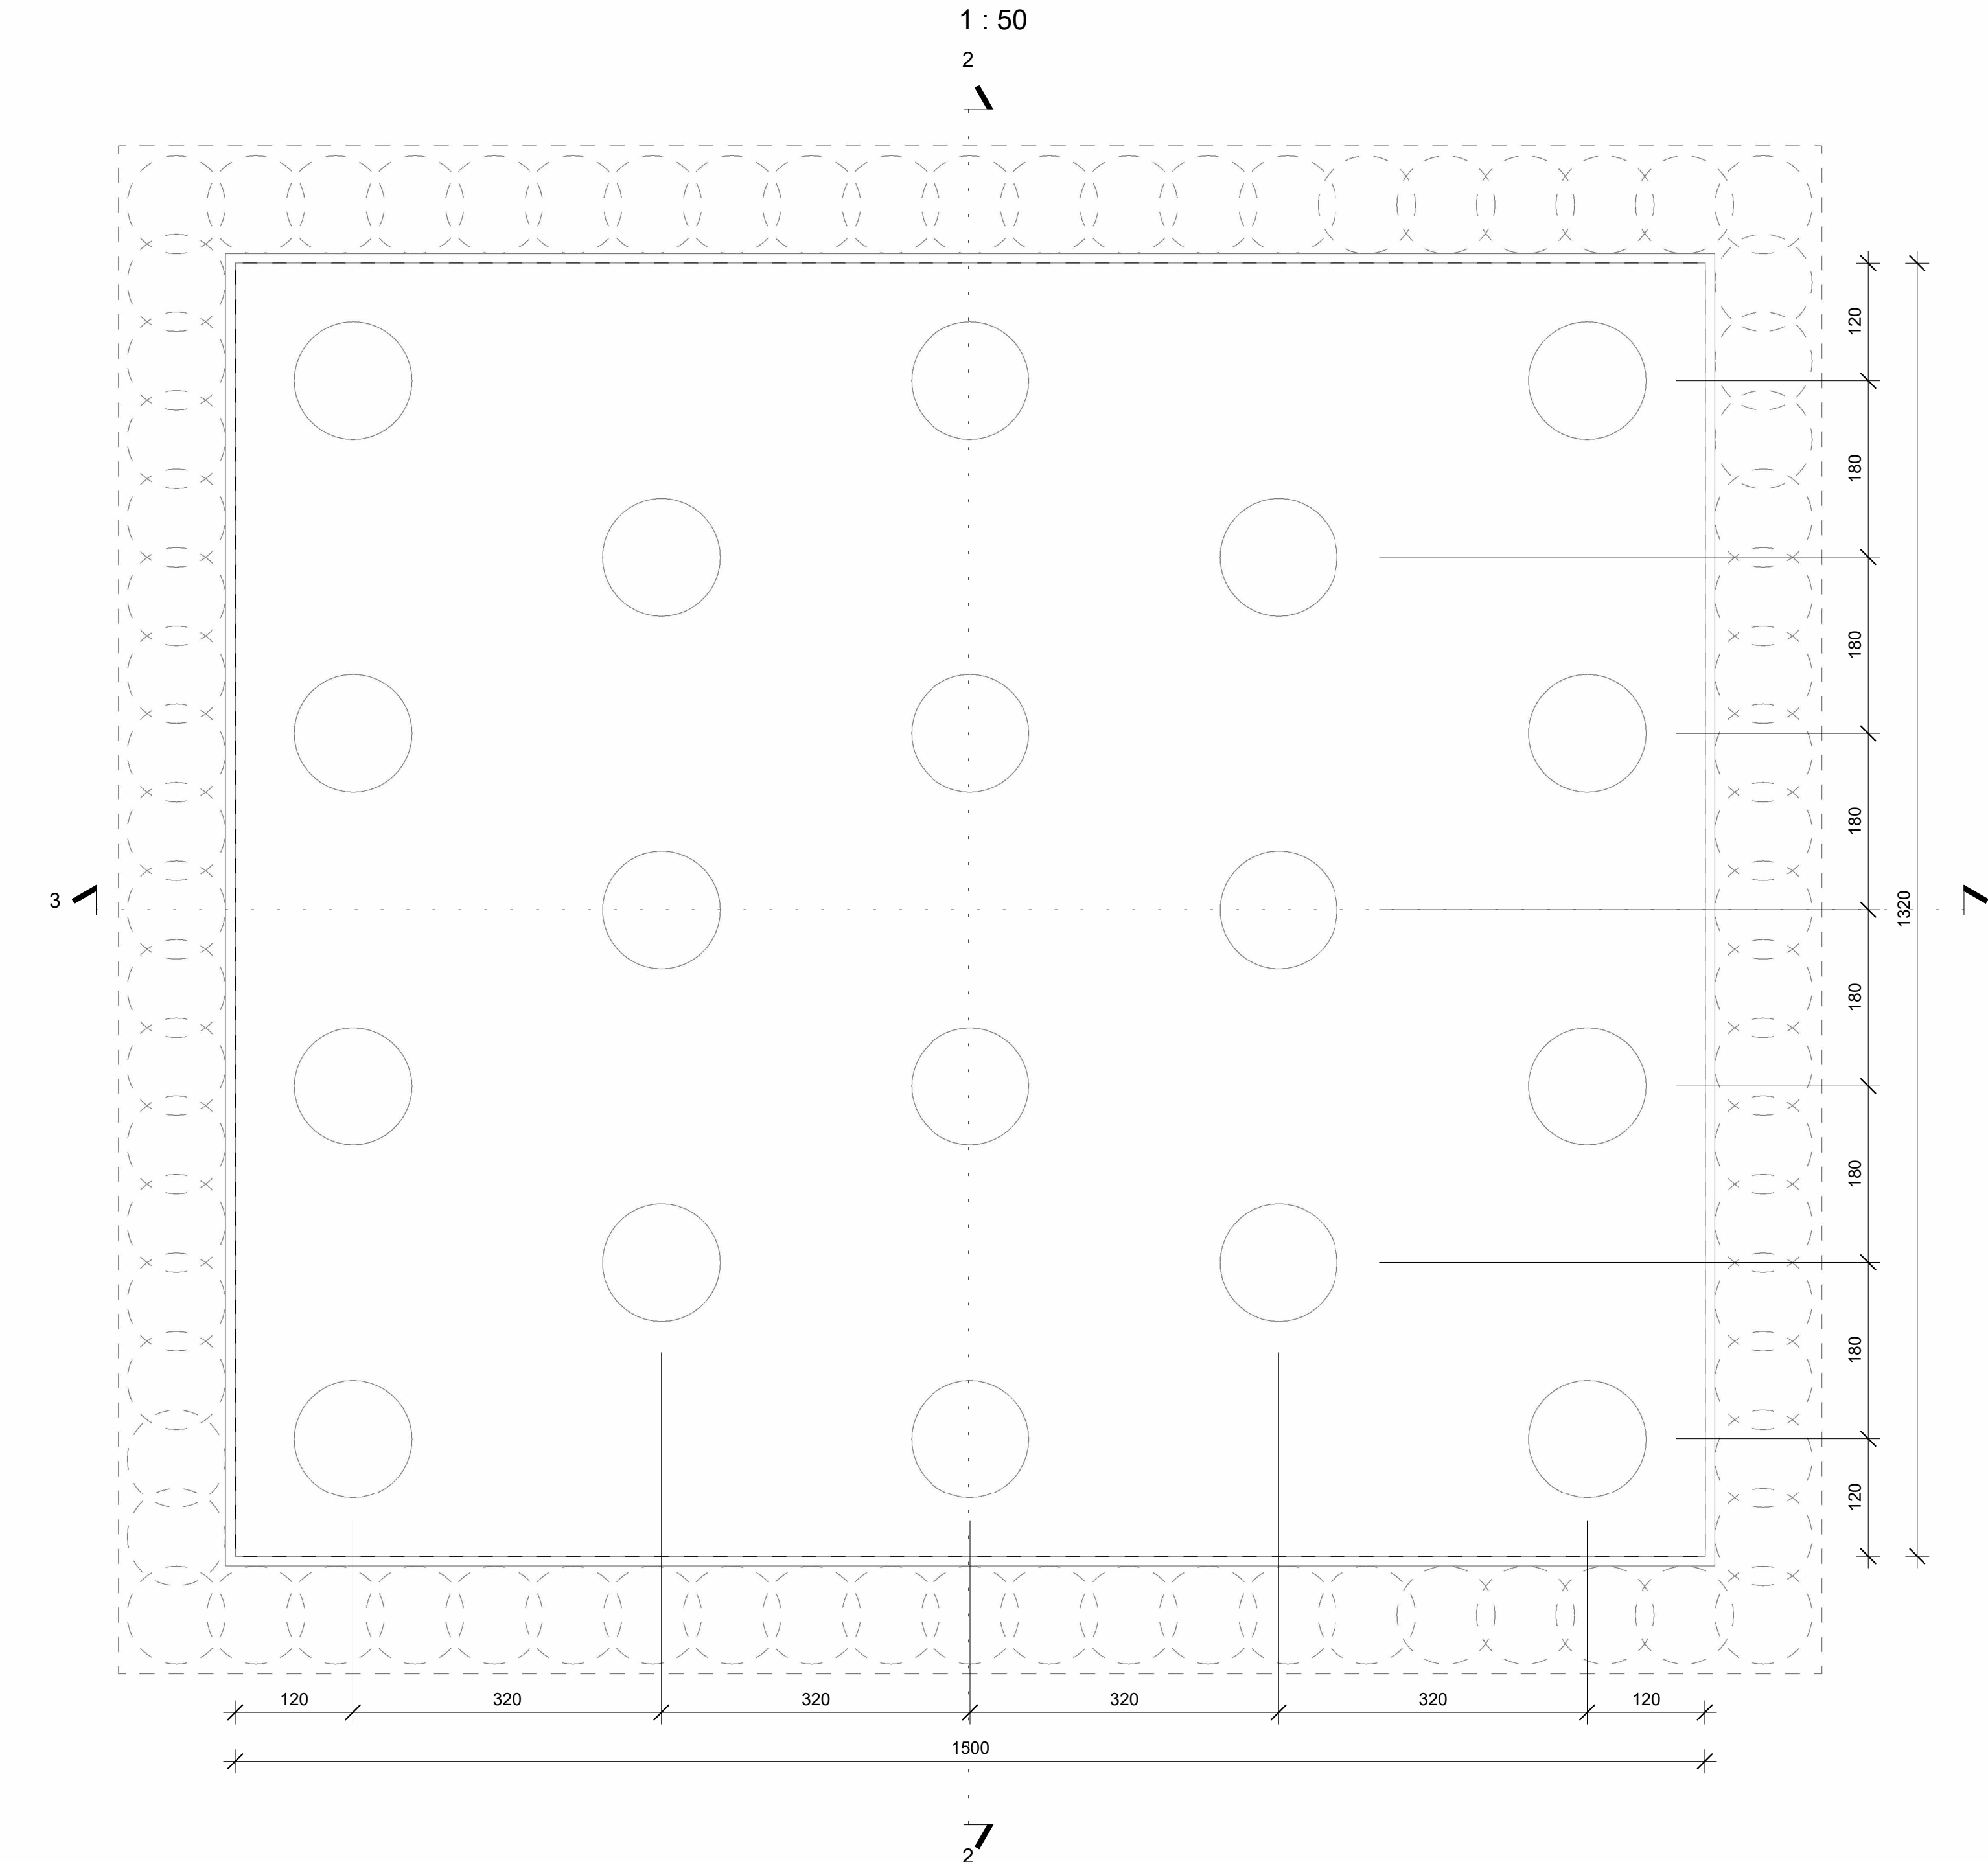

P4 - Sezione Orizzontale Pila  
1 : 50

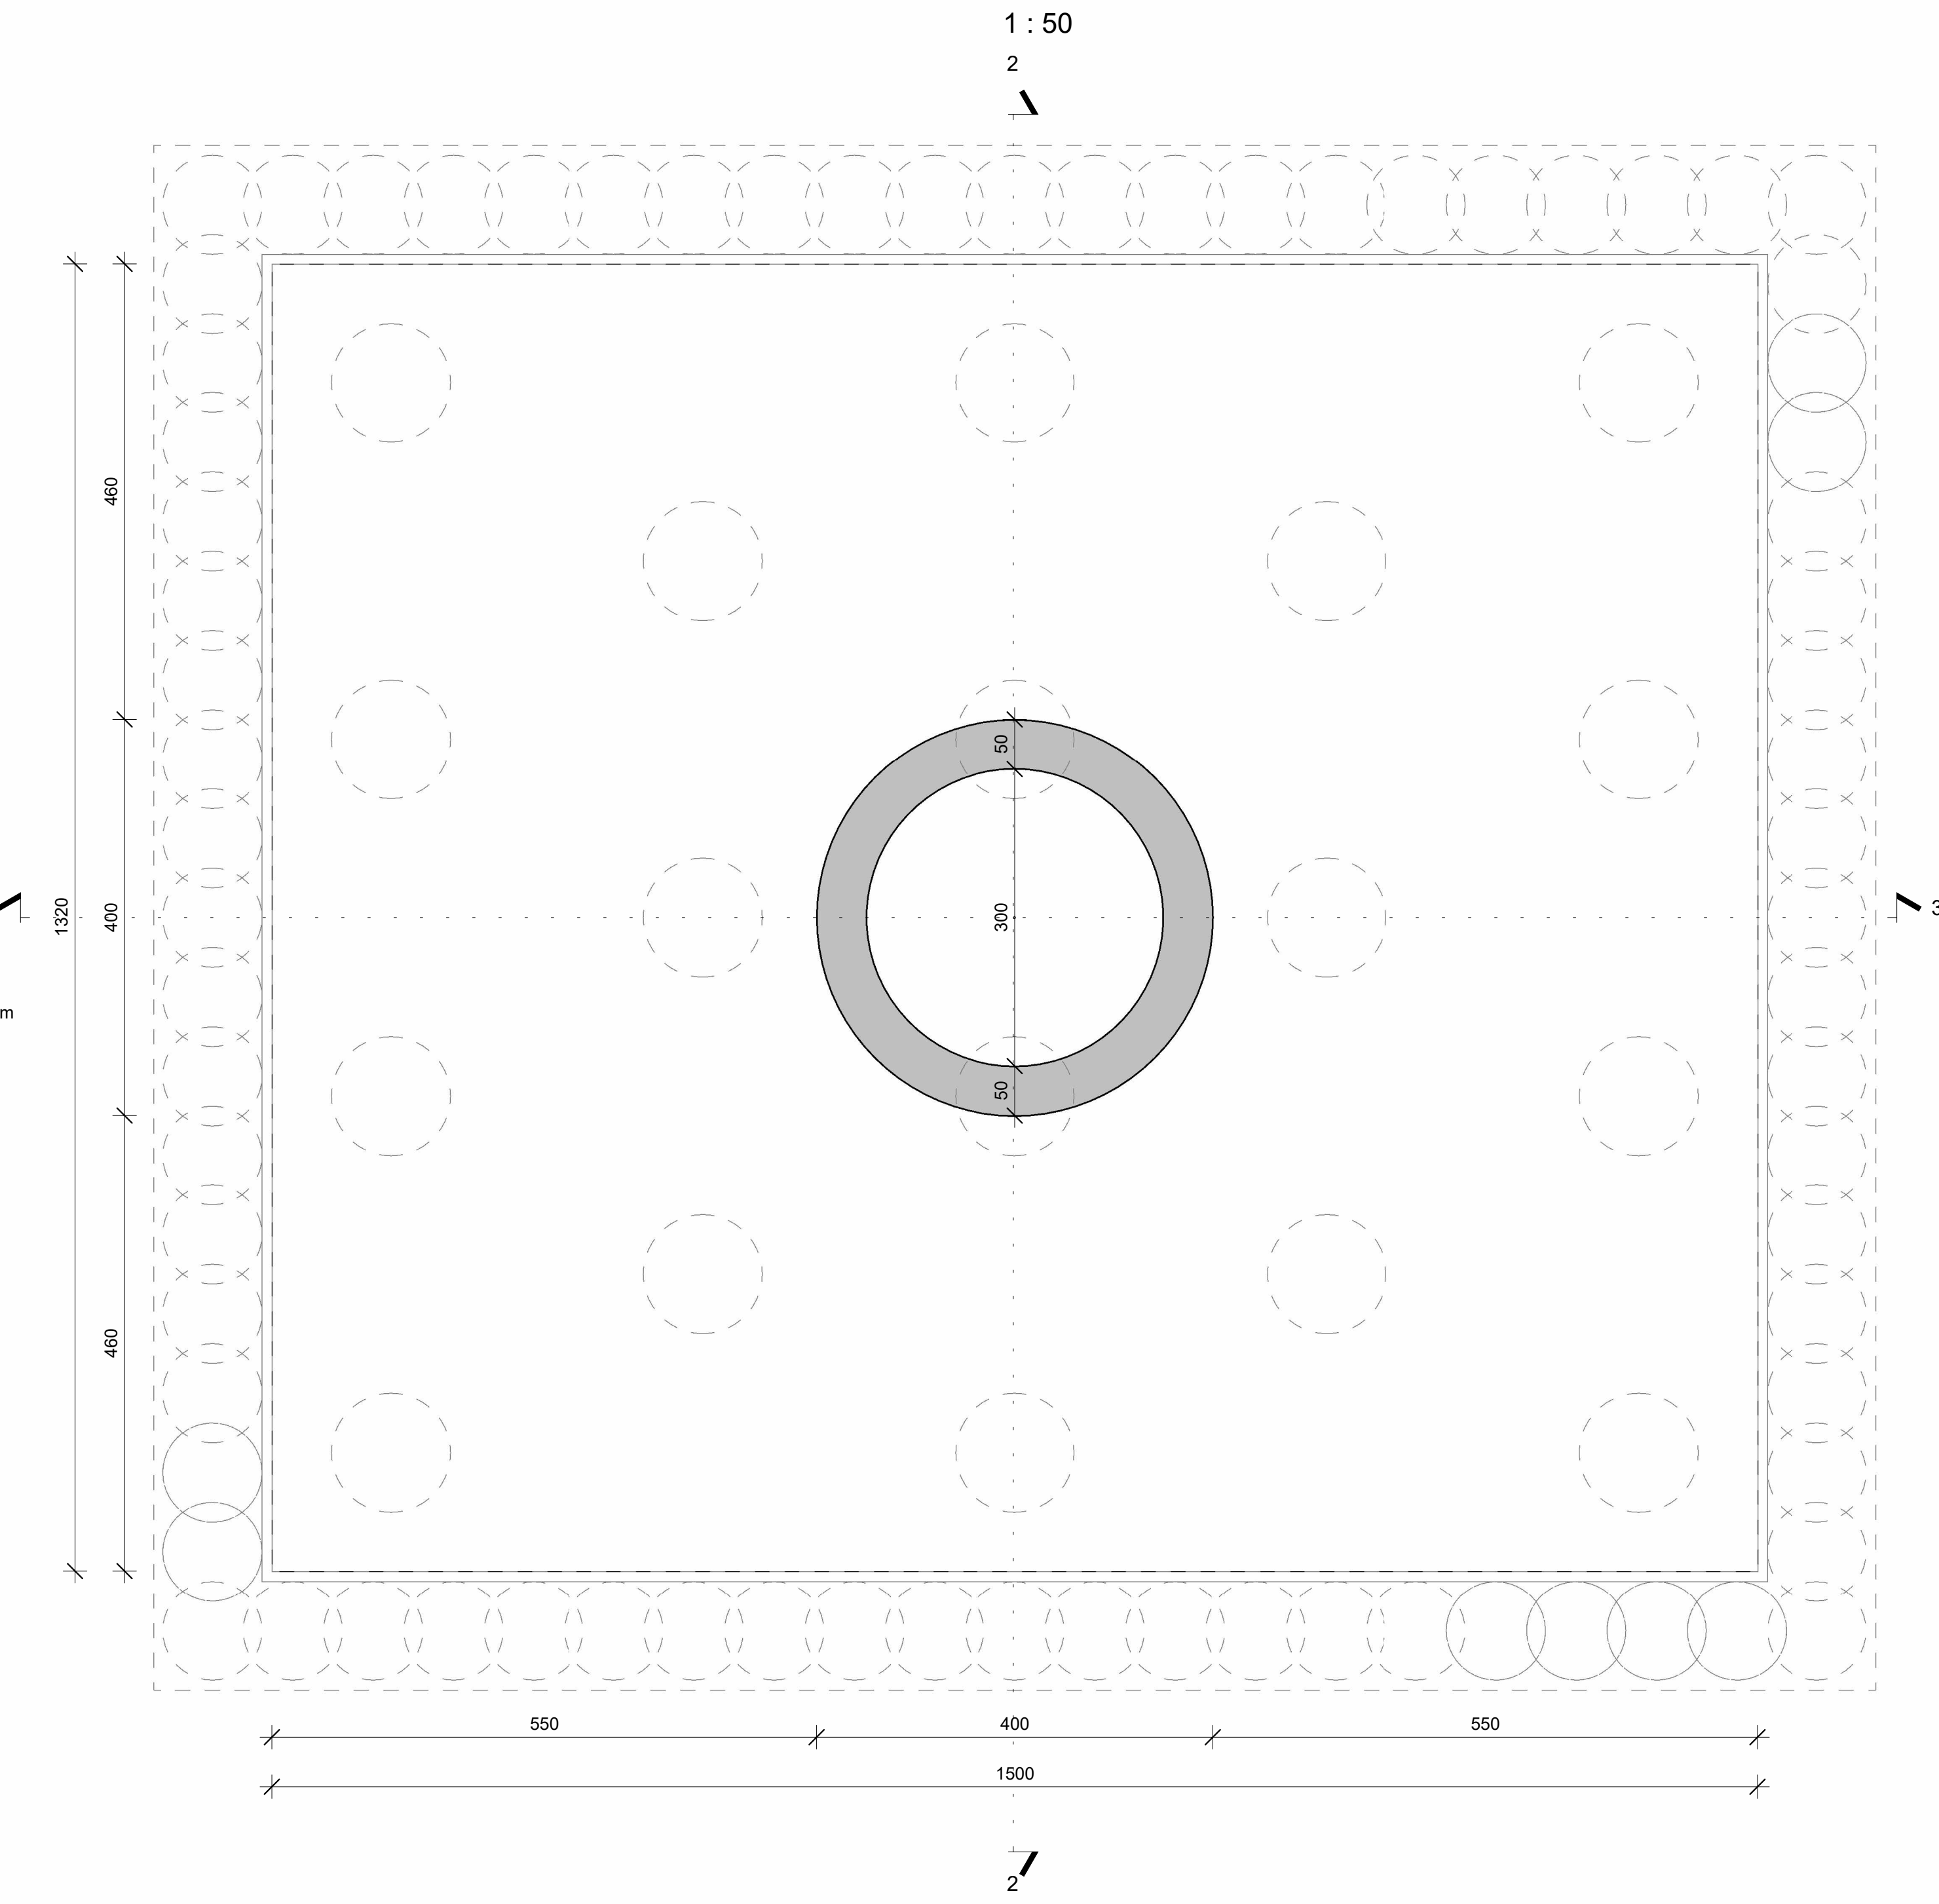

**anas**  
GRUPPO FS ITALIANE  
Direzione Progettazione e Realizzazione Lavori

S.S. 67 "Tosca Romagnola"  
Lavori di adeguamento della S.S. 67 nel tratto tra la località S. Francesco in Comune di Pelago e l'abitato di Dicomano.  
Variante di Rufina (FI) - LOTTI 2A e 2B

**PROGETTO DEFINITIVO** cod. F14GZ

PROGETTAZIONE: MANDATARIA: MANDANTE:  
RAGGRUPPAMENTO: **PRO TIER**  
TEMPORANEO: **ENTREVA** **sinergo** **DVA**  
PROGETTISTI: **sinergo** **DVA**

IL RESPONSABILE DELL'INTEGRAZIONE DELLE PRESTAZIONI SPECIALISTICHE:  
Il Geologo: **DOTTORE ING. FUMI RICCARDO**  
Il Coordinatore per la Sicurezza in Fase di Progettazione: **ING. MASSIMO BRIGNOLI**

VISTO IL RESP. DEL PROCEDIMENTO:  
ING. FRANCESCO PAPERI

PROTOCOLLO: DATA:

**ASSE PRINCIPALE**  
**VIADOTTI**  
**VIADOTTO SIEVE 2**  
**Carpenteria - Pila 4**

PROGETTO	LIV. PROG.	ANNO	NOME FILE	REVISIONE	SCALA
ACN00113	D	20	P01-VI03-STR-CP06-A.pdf	A	vrf
D					
C					
B					
A	EMMISSIONE	10/2013	Tazzoli	Regondi	Fornichi
REV.	DESCRIZIONE	DATA	REDATTO	VERIFICATO	APPROVATO