




Pianta dell'Elevazione
1 : 50

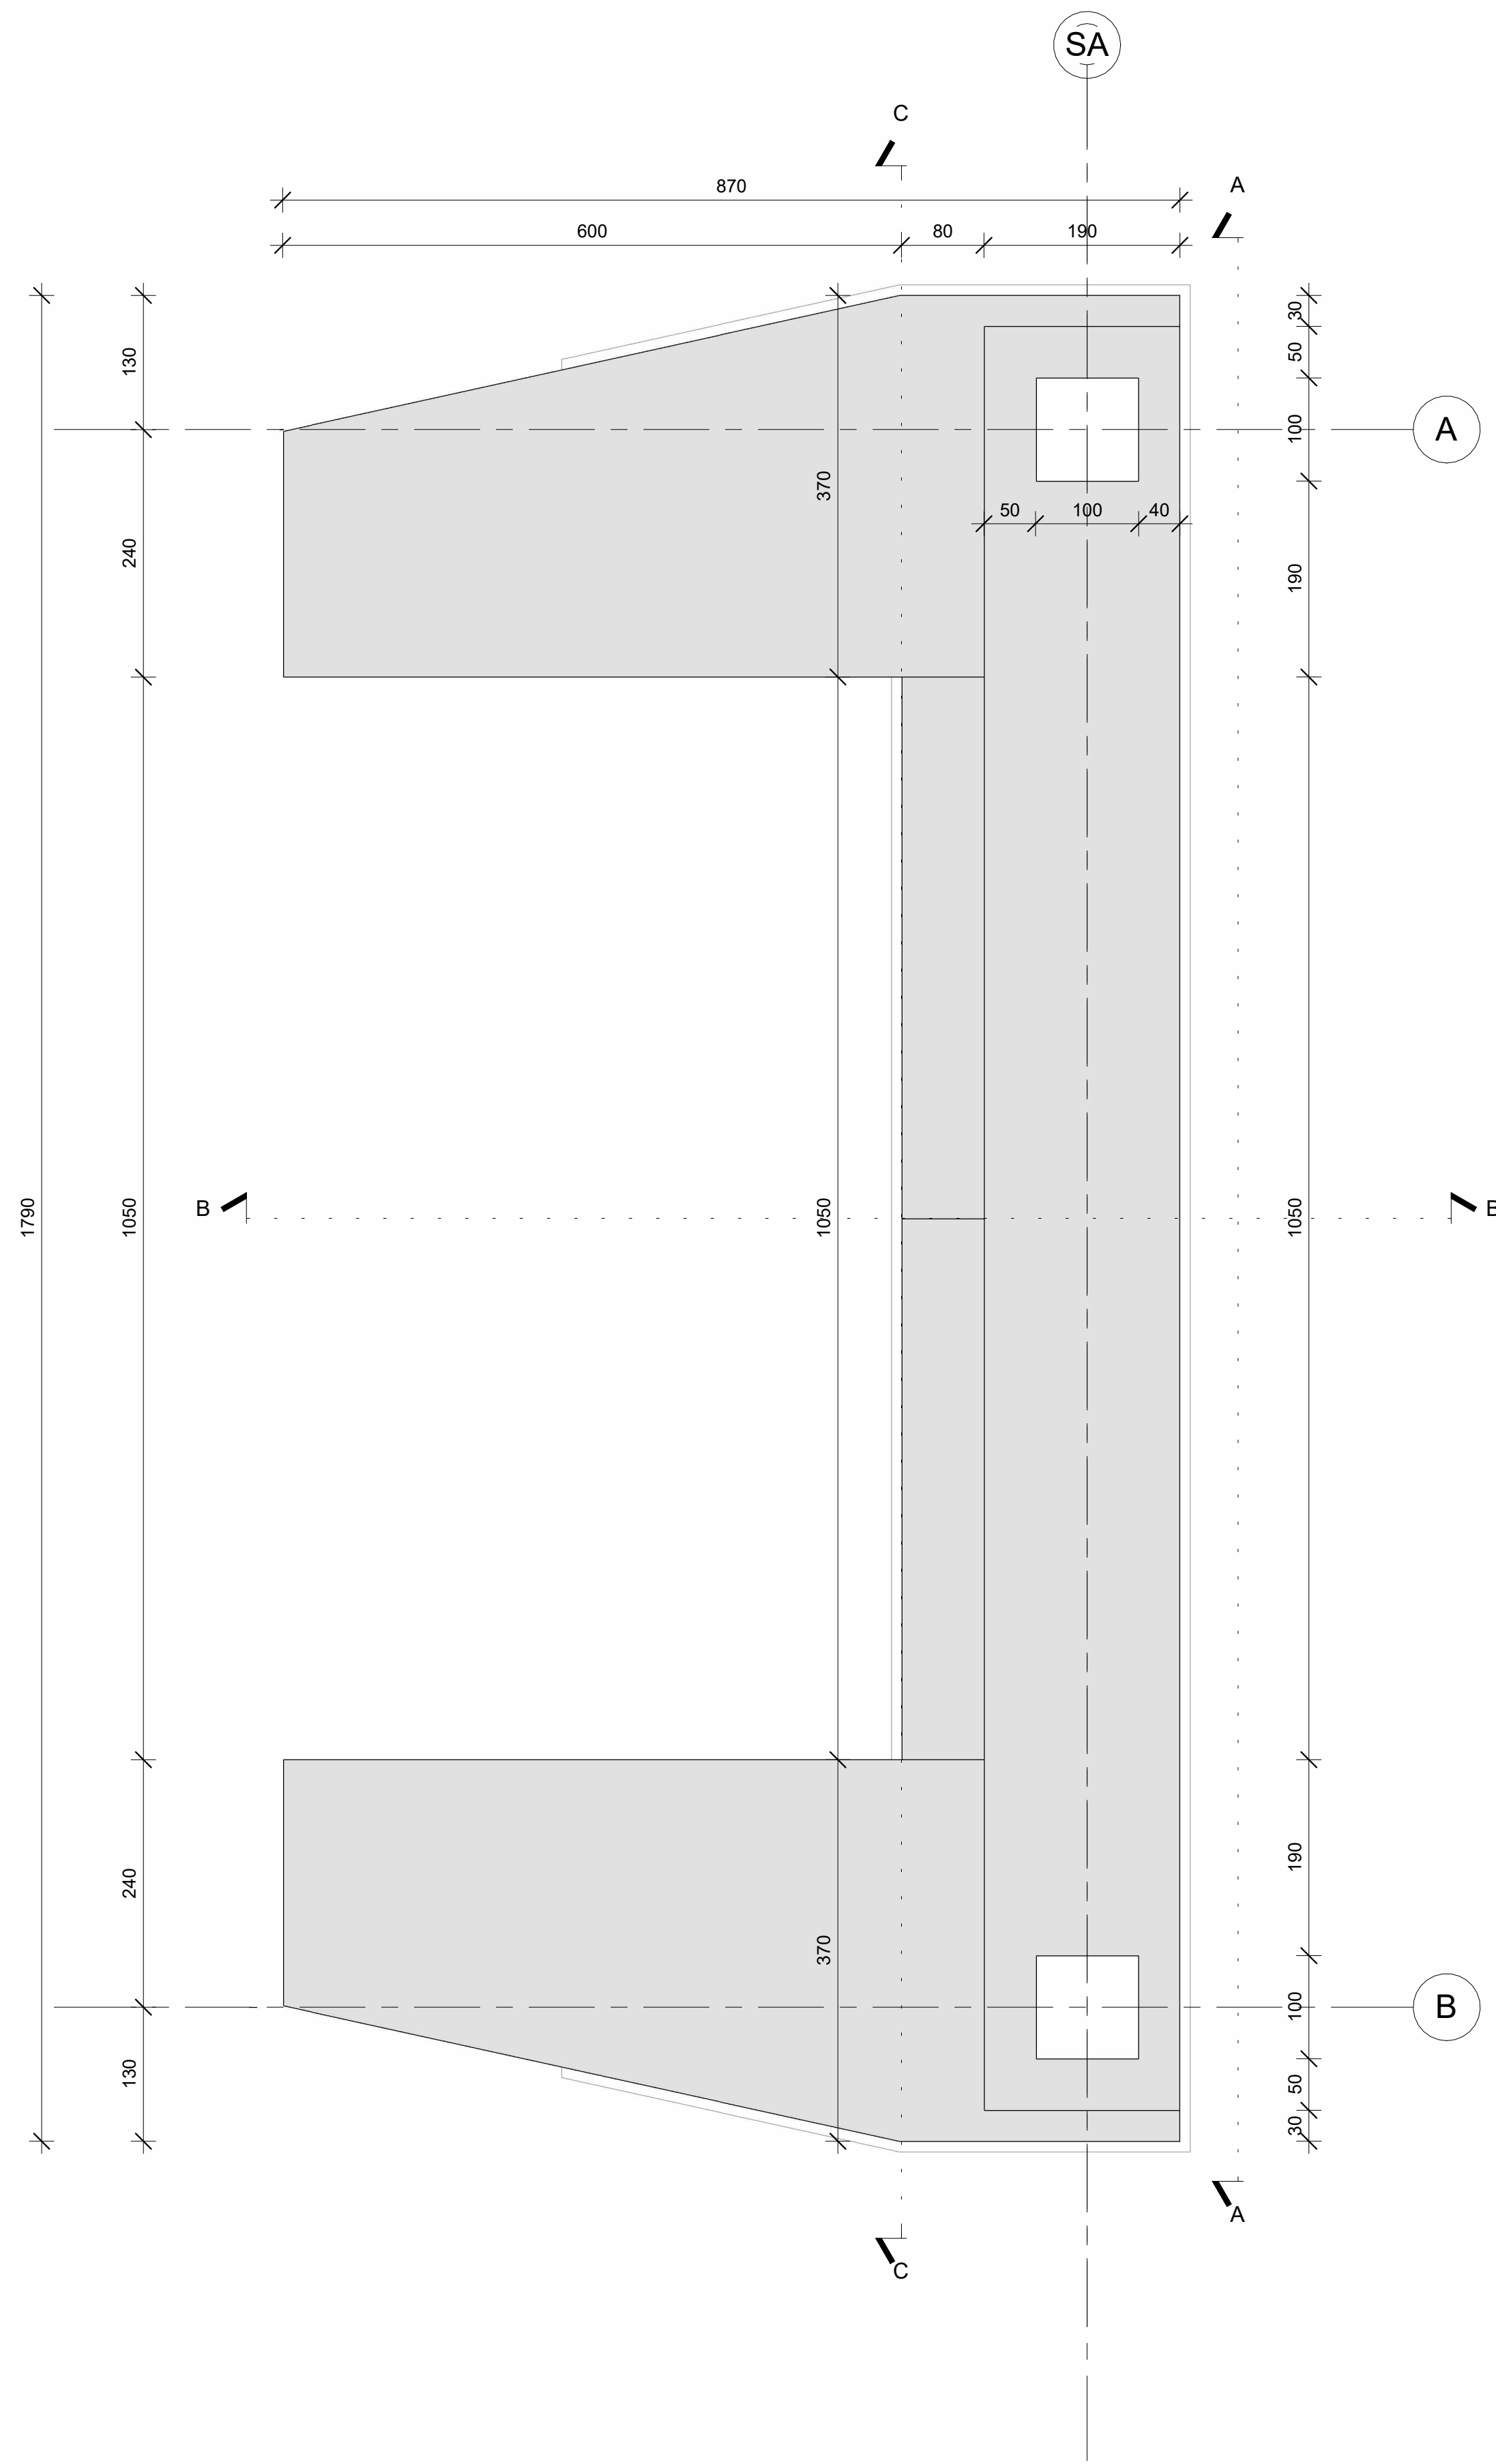


Pianta della Fondazione
1 : 50

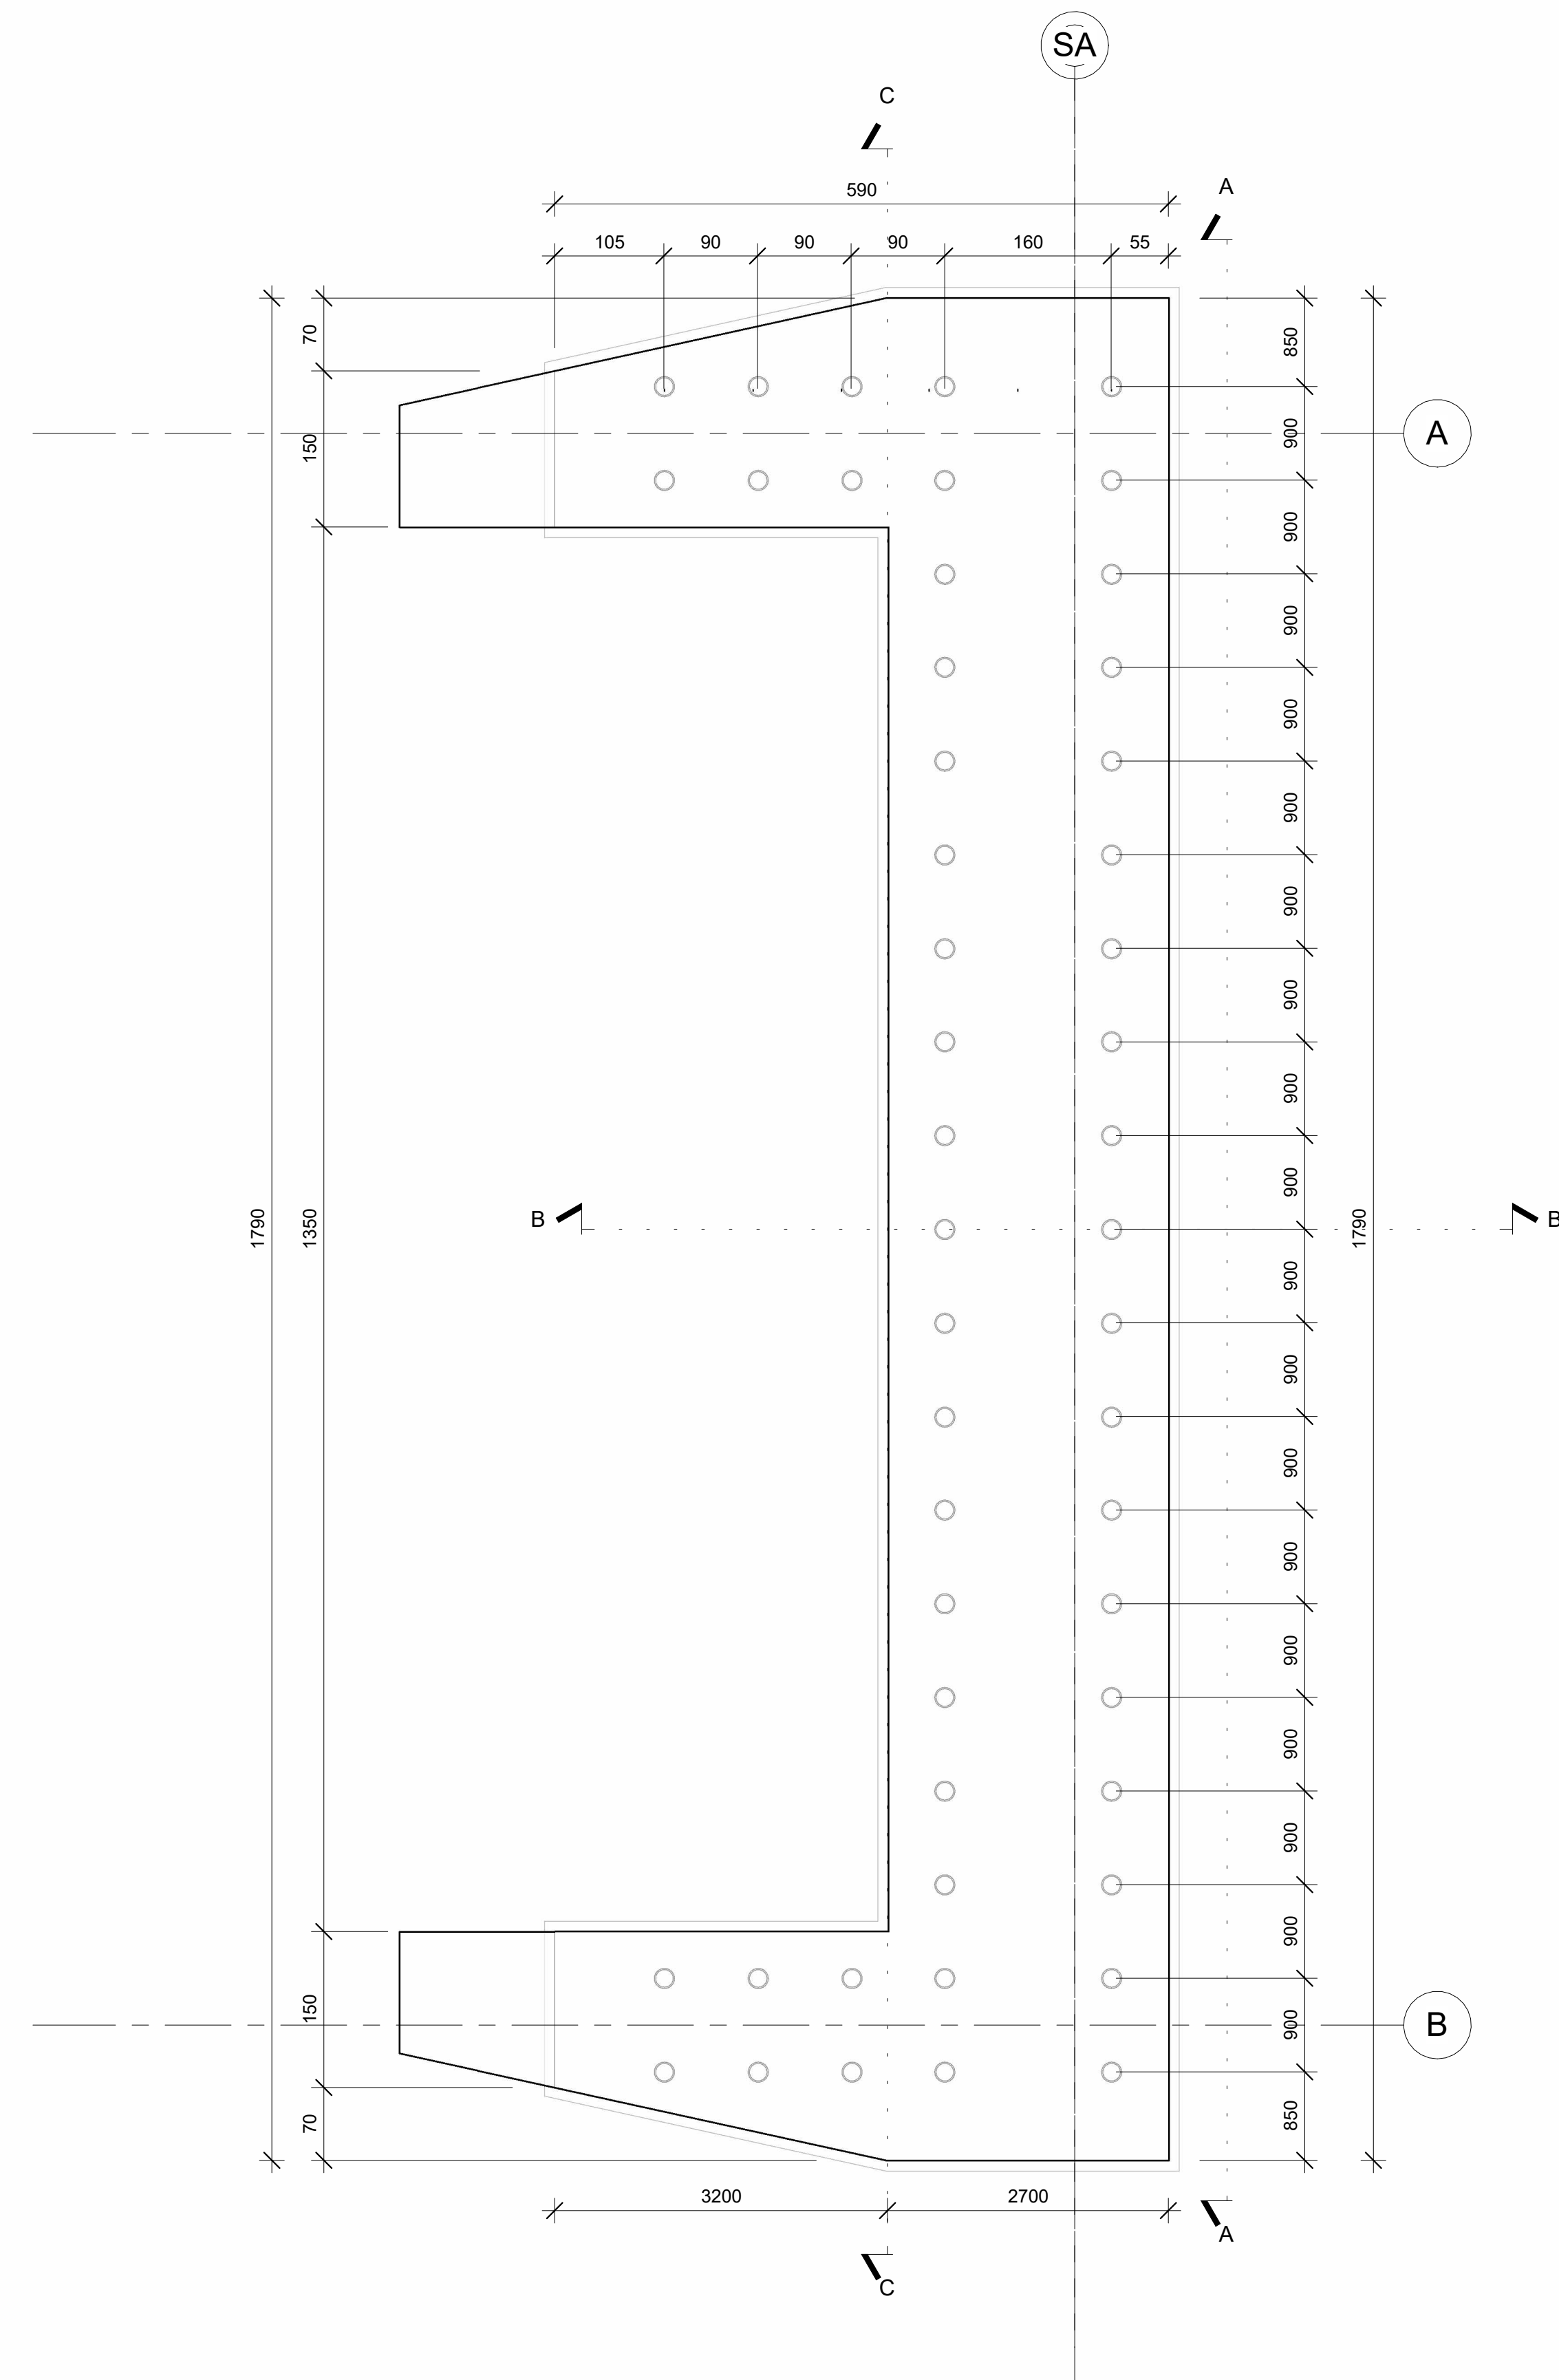

Sezione A - A
1 : 50

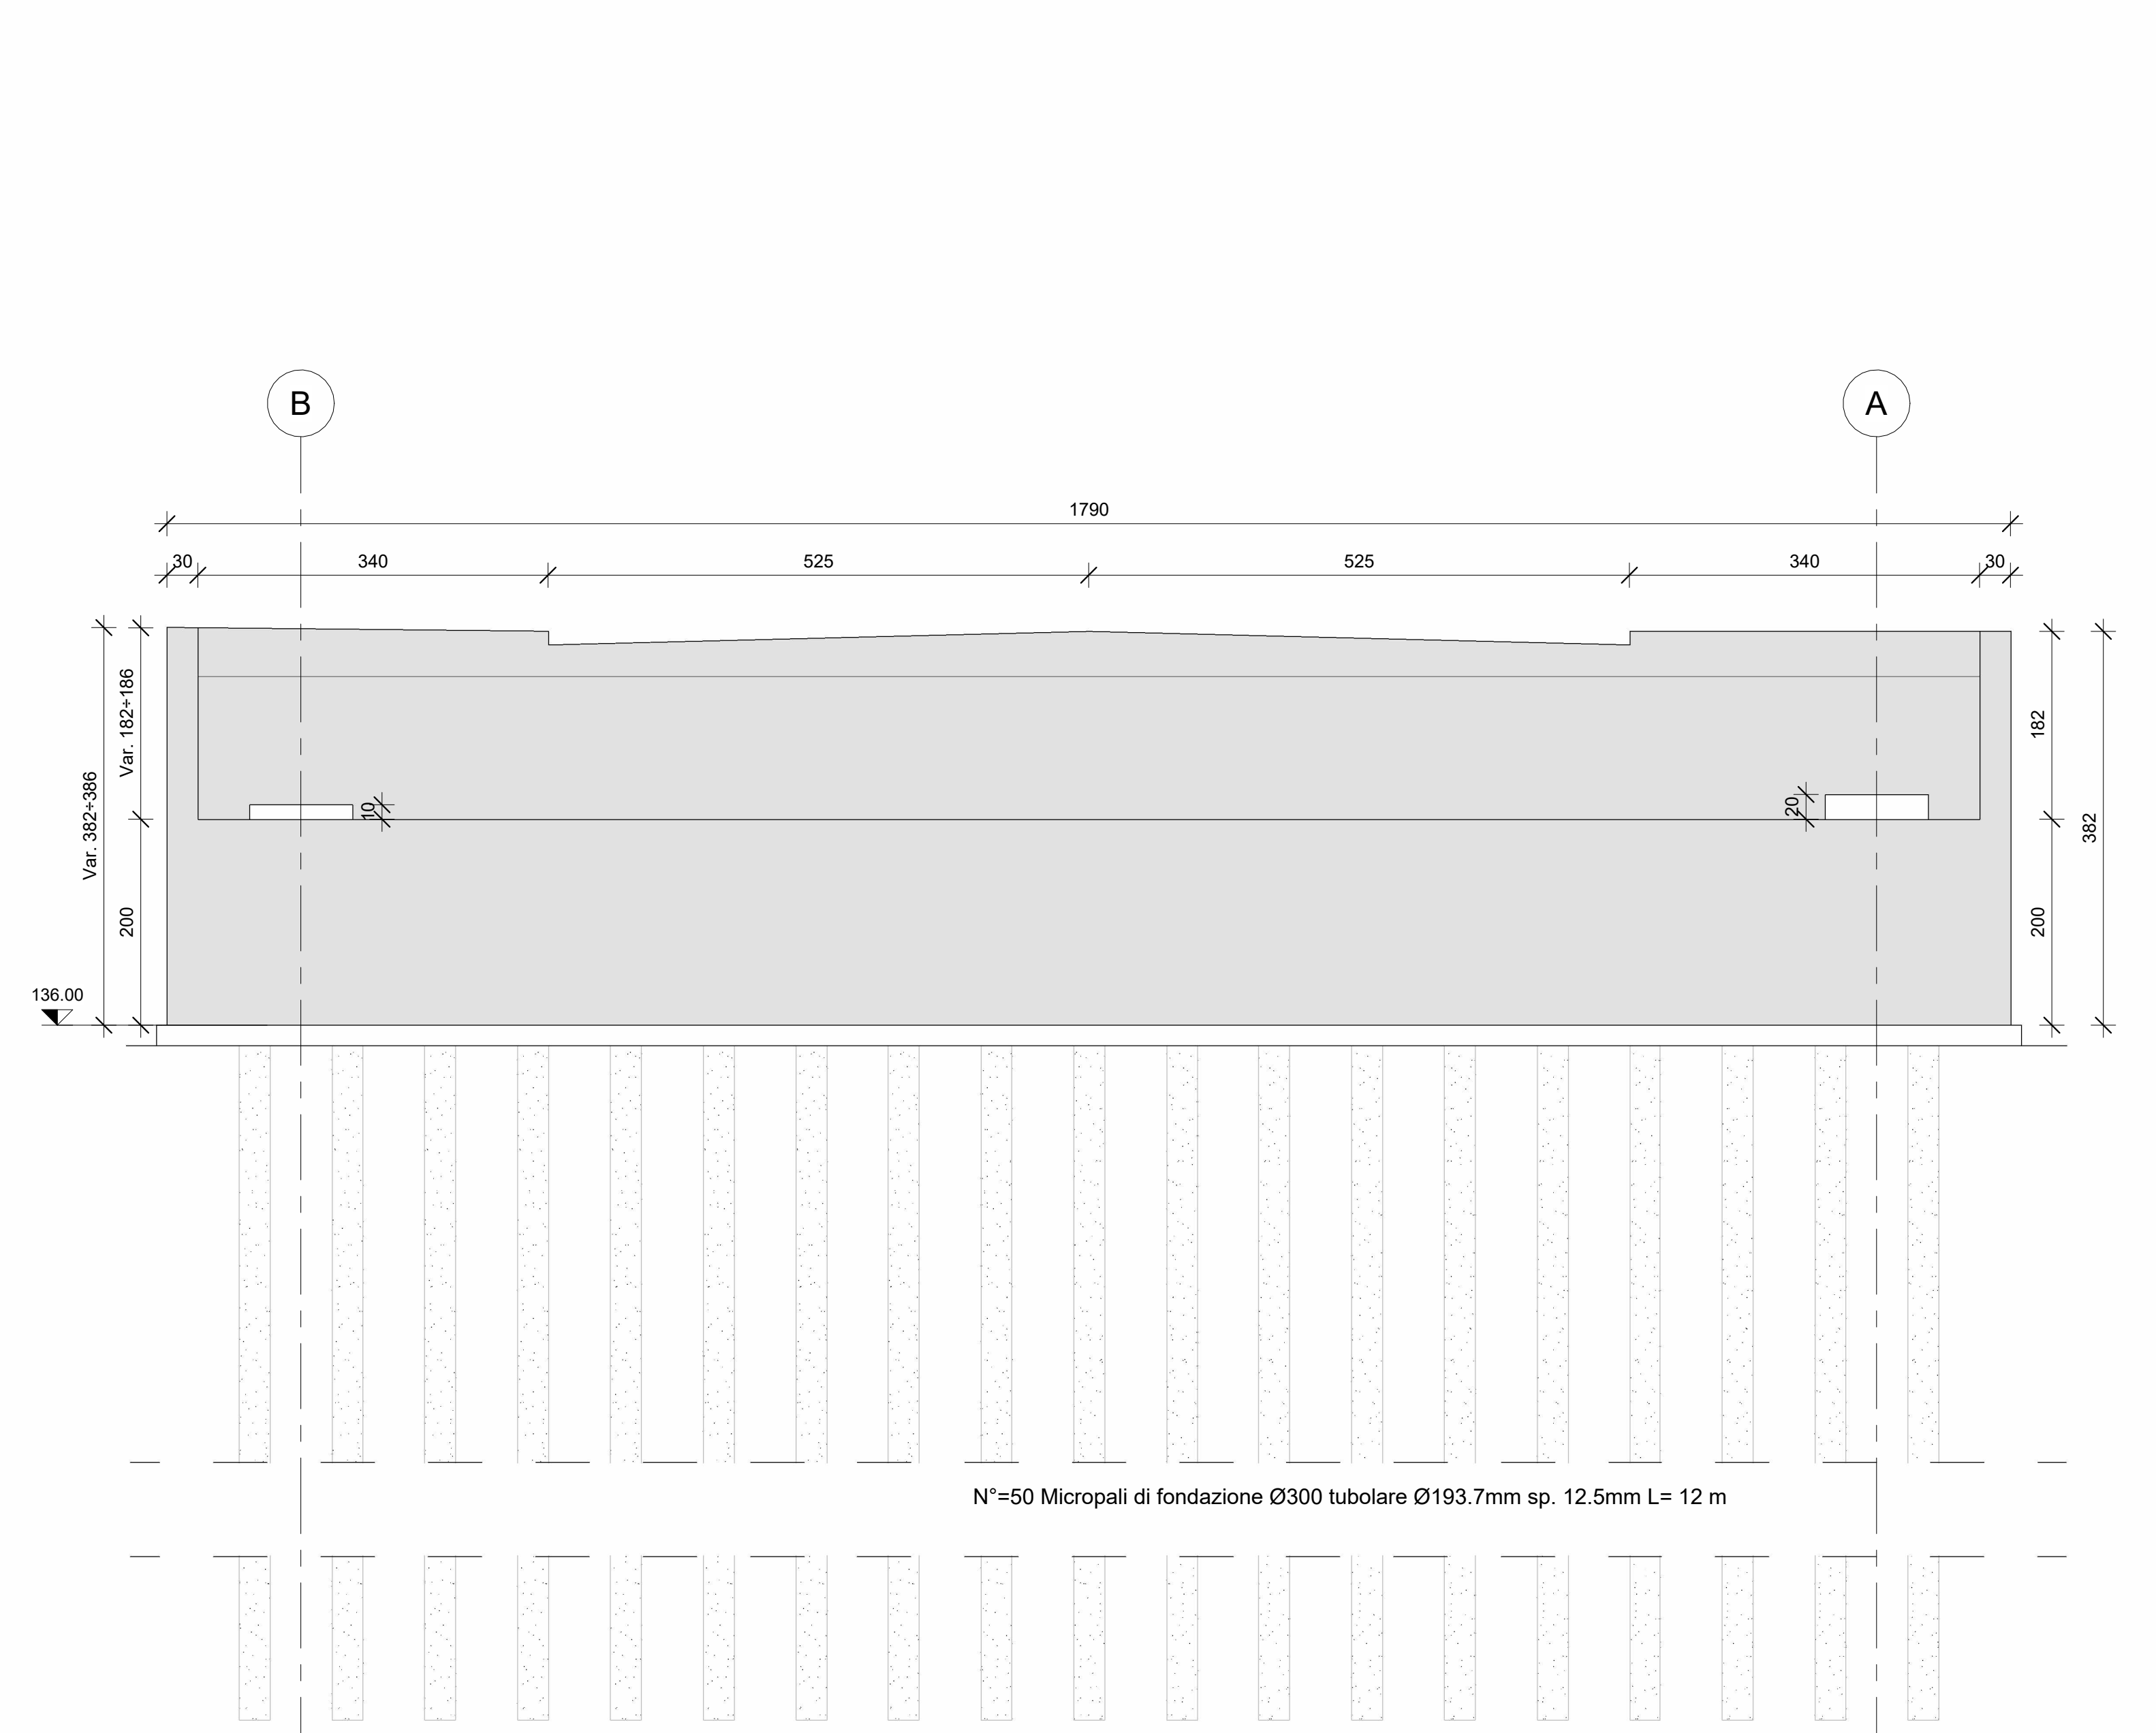

Sezione B - B
1 : 50

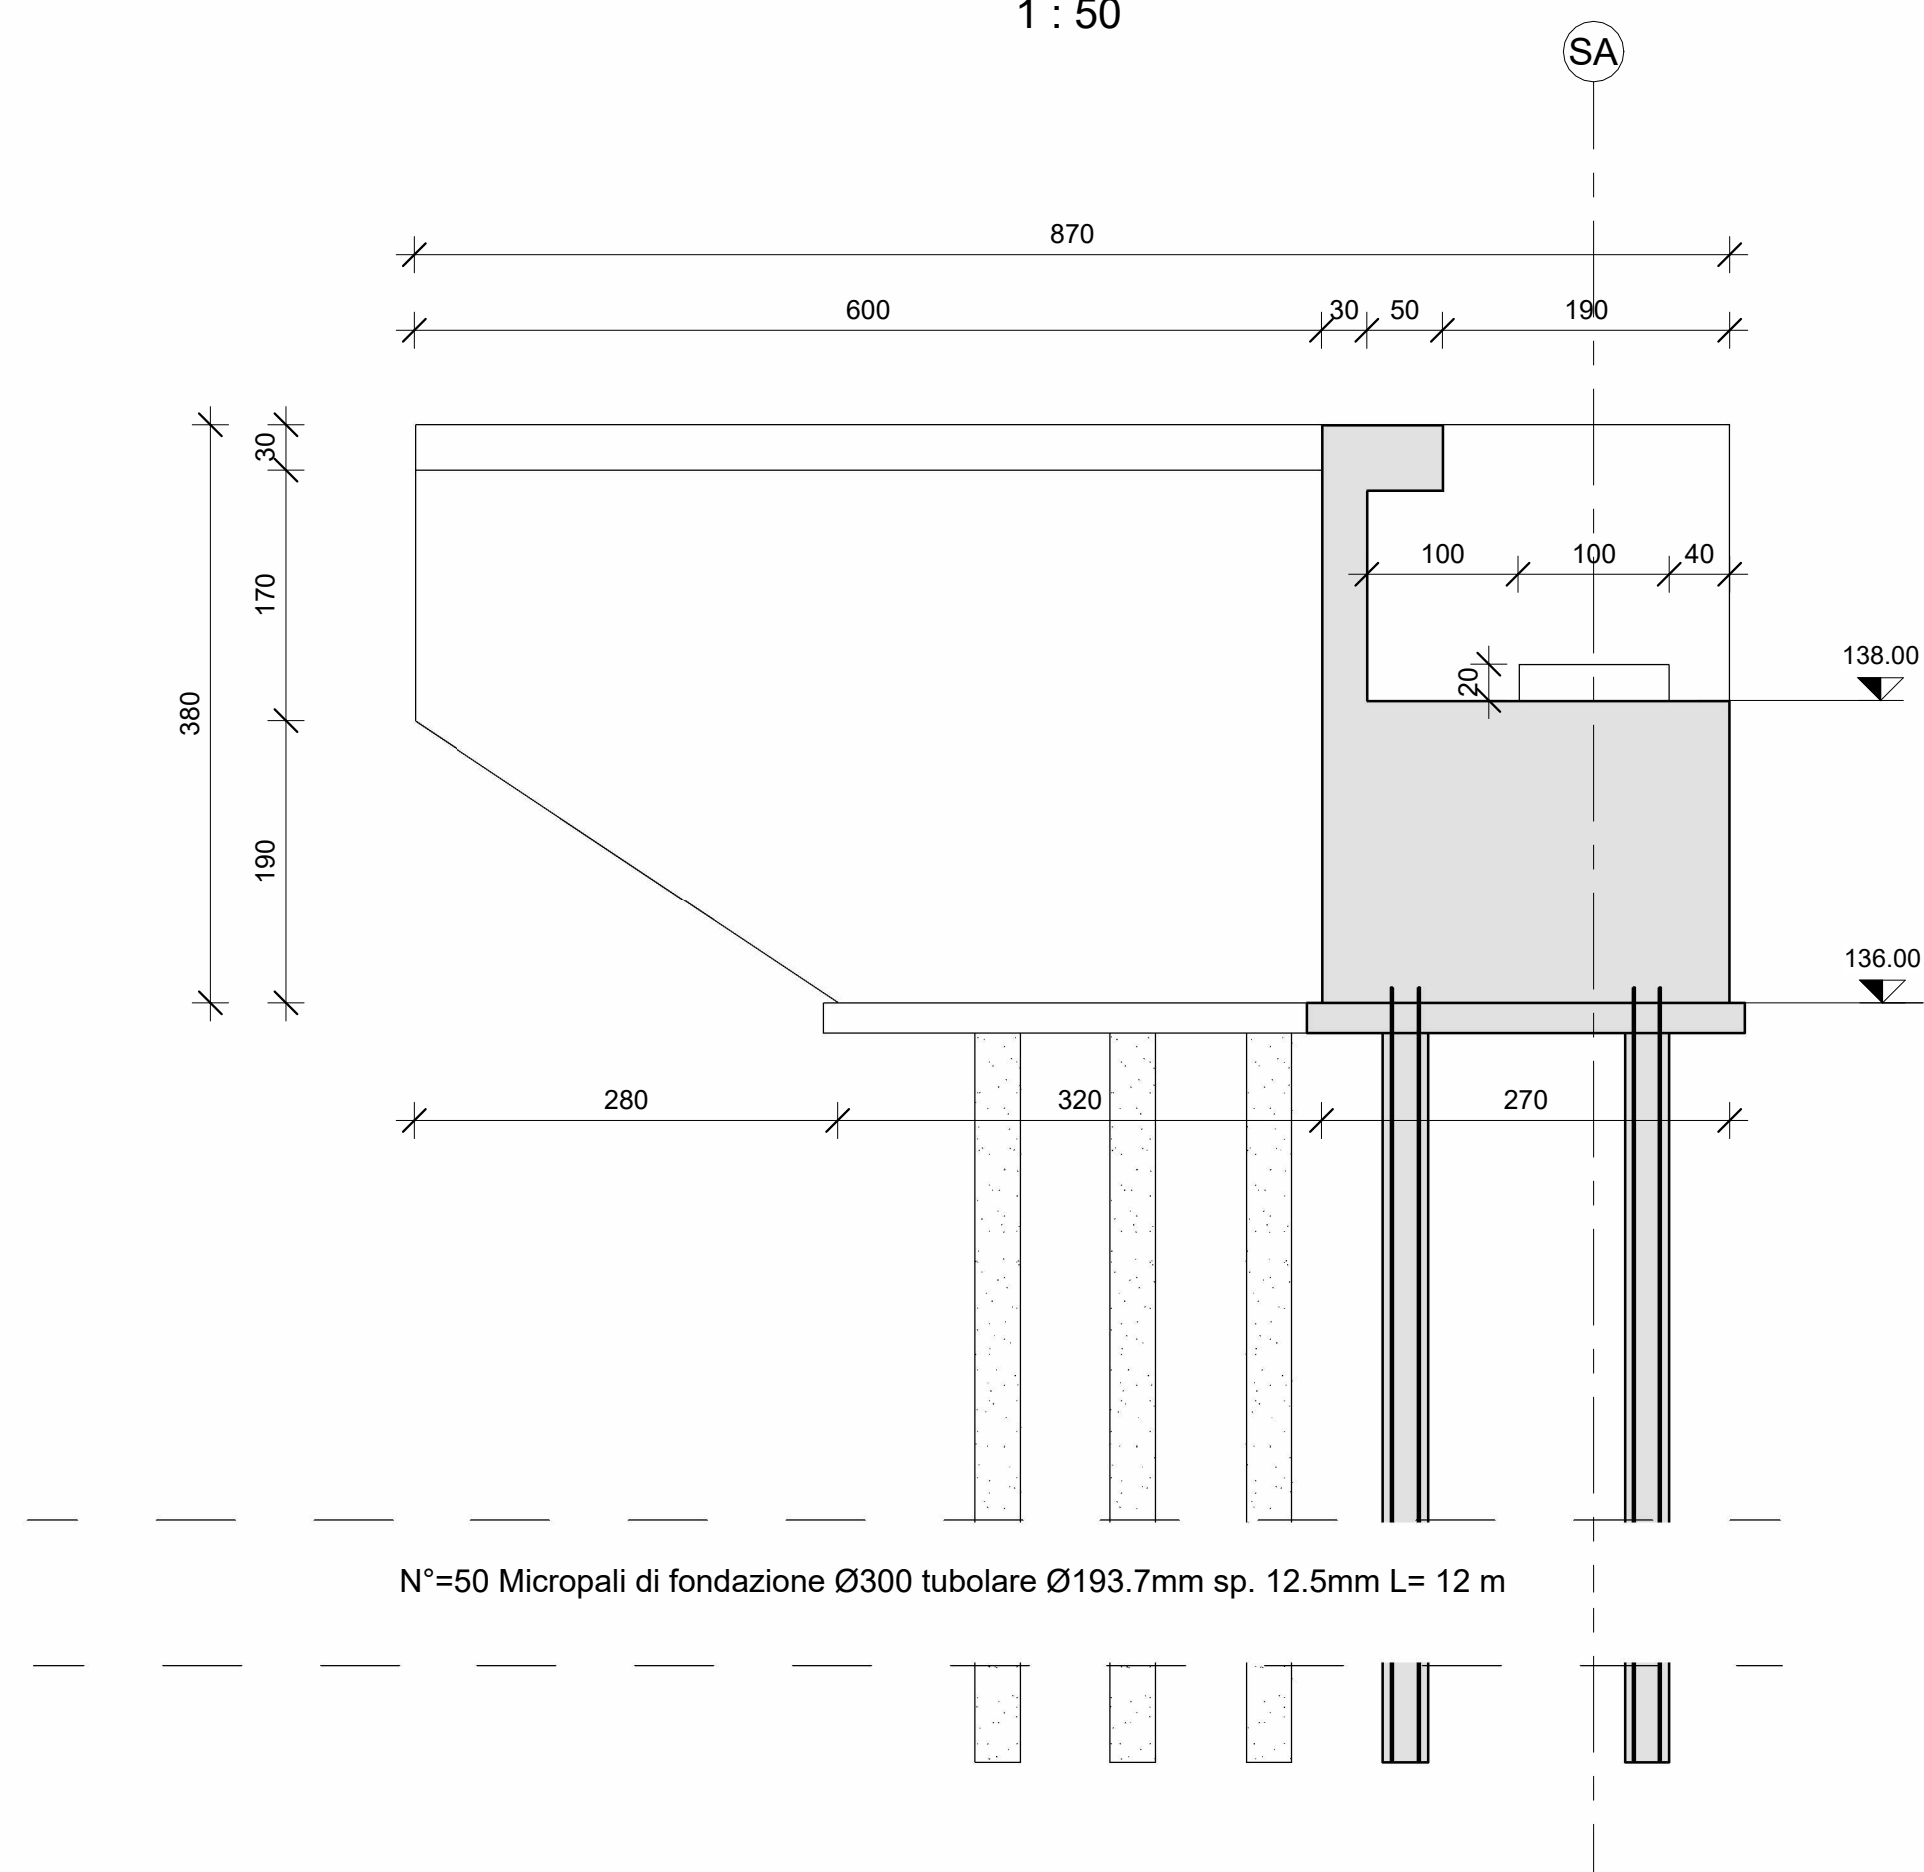

Sezione C - C
1 : 50

