




Pianta Fondazione
1 : 100

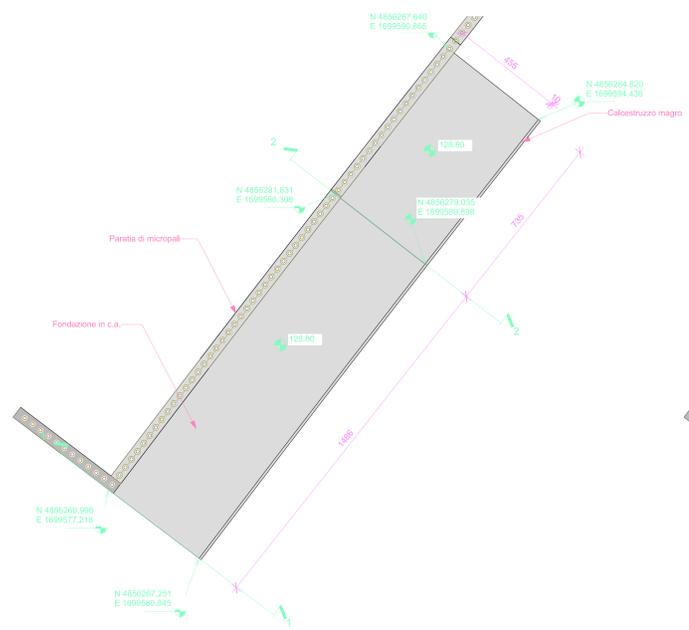


Pianta Elevazione
1 : 100

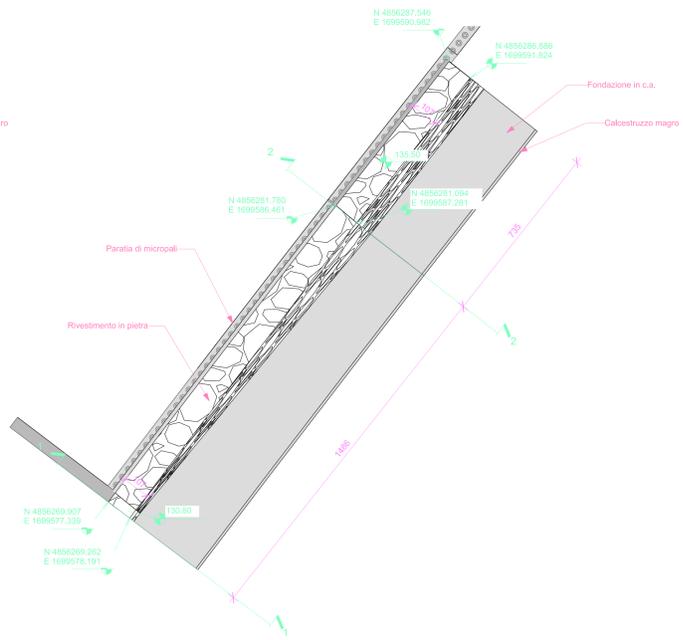


Prospetto
1 : 50

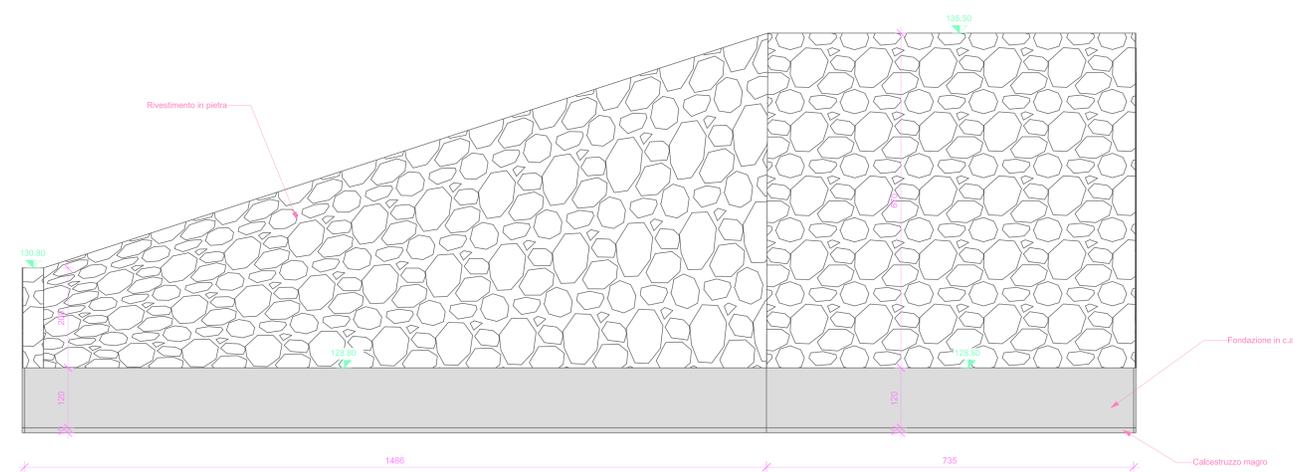


Vista 3D

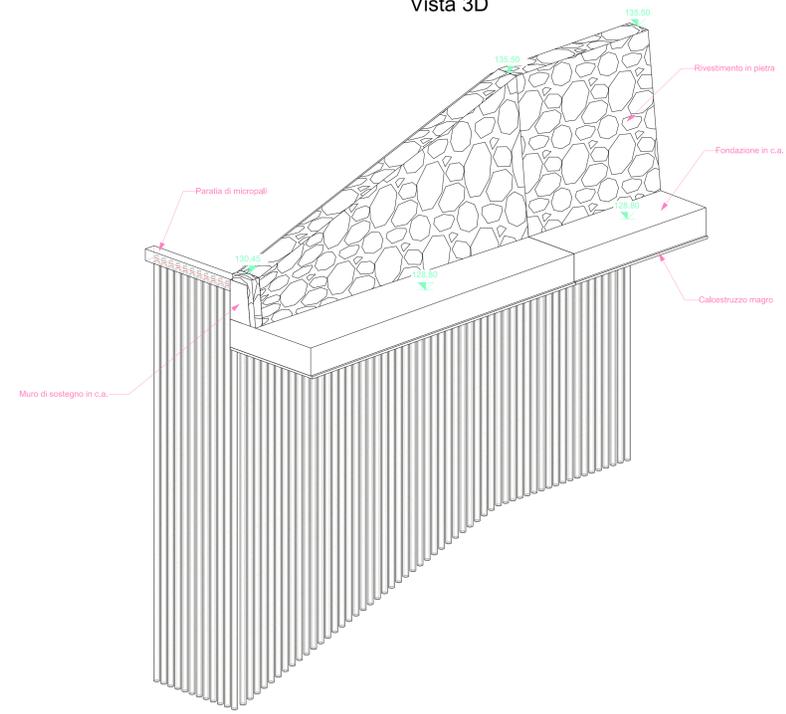


Sezione A-A
1 : 50

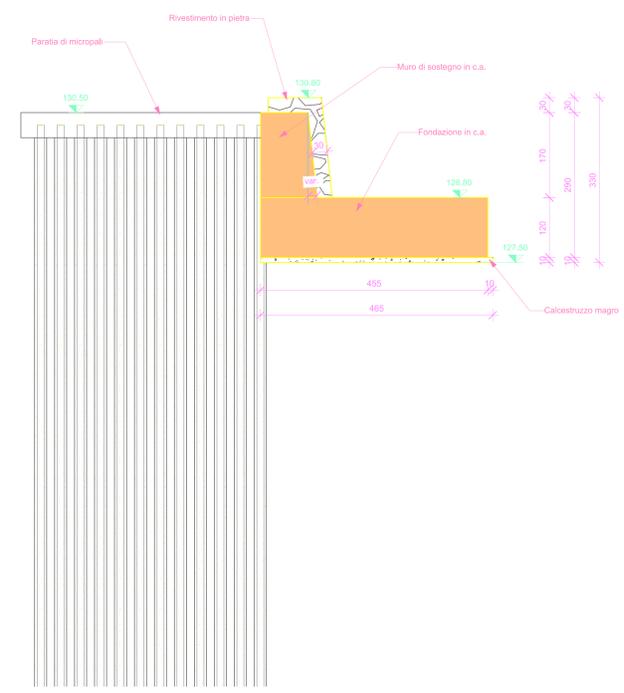

Sezione B-B
1 : 50

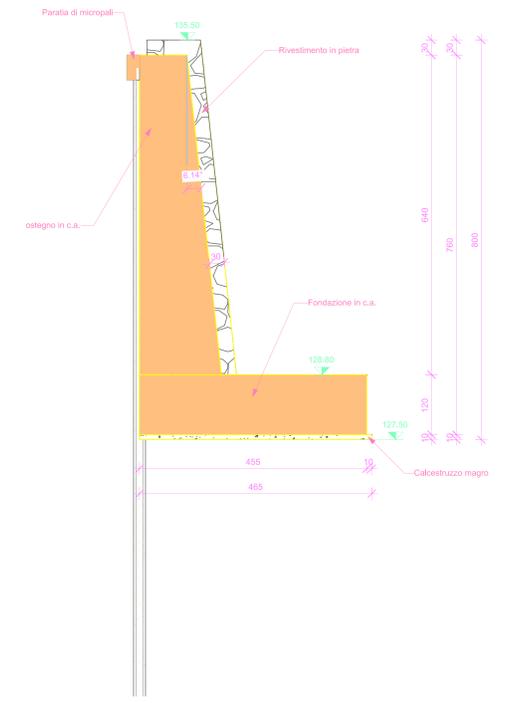

Particolare testa muro
1 : 20

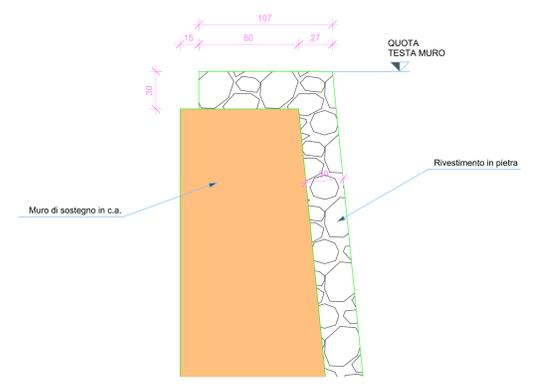

Sanas GRUPPO FS ITALIANE **Direzione Tecnica**

S.S. 67 "Tosco Romagnola"
Lavori di adeguamento della S.S. 67 nel tratto tra la località S.Francesco in Comune di Pelago e l'abitato di Dicomano.
Variante di Rufina (FI) - LOTTI 2A e 2B

PROGETTO DEFINITIVO cod. F1462

PROGETTAZIONE: MANDATARIA: MANDANTE:
 RAGGRUPPAMENTO: **PRO ITER** **ENERVA** **sinergo** **VA**
 TEMPORANEO PROGETTISTI: PROGETTAZIONE E REDAZIONE

IL RESPONSABILE DELL'INTEGRAZIONE DELLE PRESTAZIONI
 SPECIALISTICHE: Ing. Riccardo Formich - Società Pro Ter Srl
 Ordine Ingegneri Provincia di Milano n. 18045

IL GEOLOGO:
Geol. Massimo Roccaforte - Società Pro Ter Srl
 Ordine Geologi della Lombardia n. 762

IL COORDINATORE PER LA SICUREZZA IN FASE DI PROGETTAZIONE:
Ing. Massimo Mengoli - Società Pro Ter Srl
 Ordine Ingegneri Provincia di Milano n. 100

VISTO: IL RESP. DEL PROCEDIMENTO:
Ing. Francesco Pizzi

PROTOCOLLO: DATA:

14 - GALLERIE
14.01 - Galleria Montebello
 Imbocco Sud - Scavi in Sotterraneo

Muri di sostegno - Planimetrie, Prospetti e Sezioni

CODICE PROGETTO	NOME FILE	REVISIONE	SCALA
PROGETTO: A	LIV. PROG.: D		
ELAB.: C	ELAB.: P		
A	EMMISSIONE	02/2024	ALESSIO
REV.	DESCRIZIONE	DATA	REDAITTO

FORMICHI
RICCARDO
Società
Pro Ter Srl
Via
Montebello
14.01
MILANO