


SEZIONE TRASVERSALE

SCALA 1:50
SCAVI E CONSOLIDAMENTI


SEZIONE A-A
DIMA D'ATTACCO

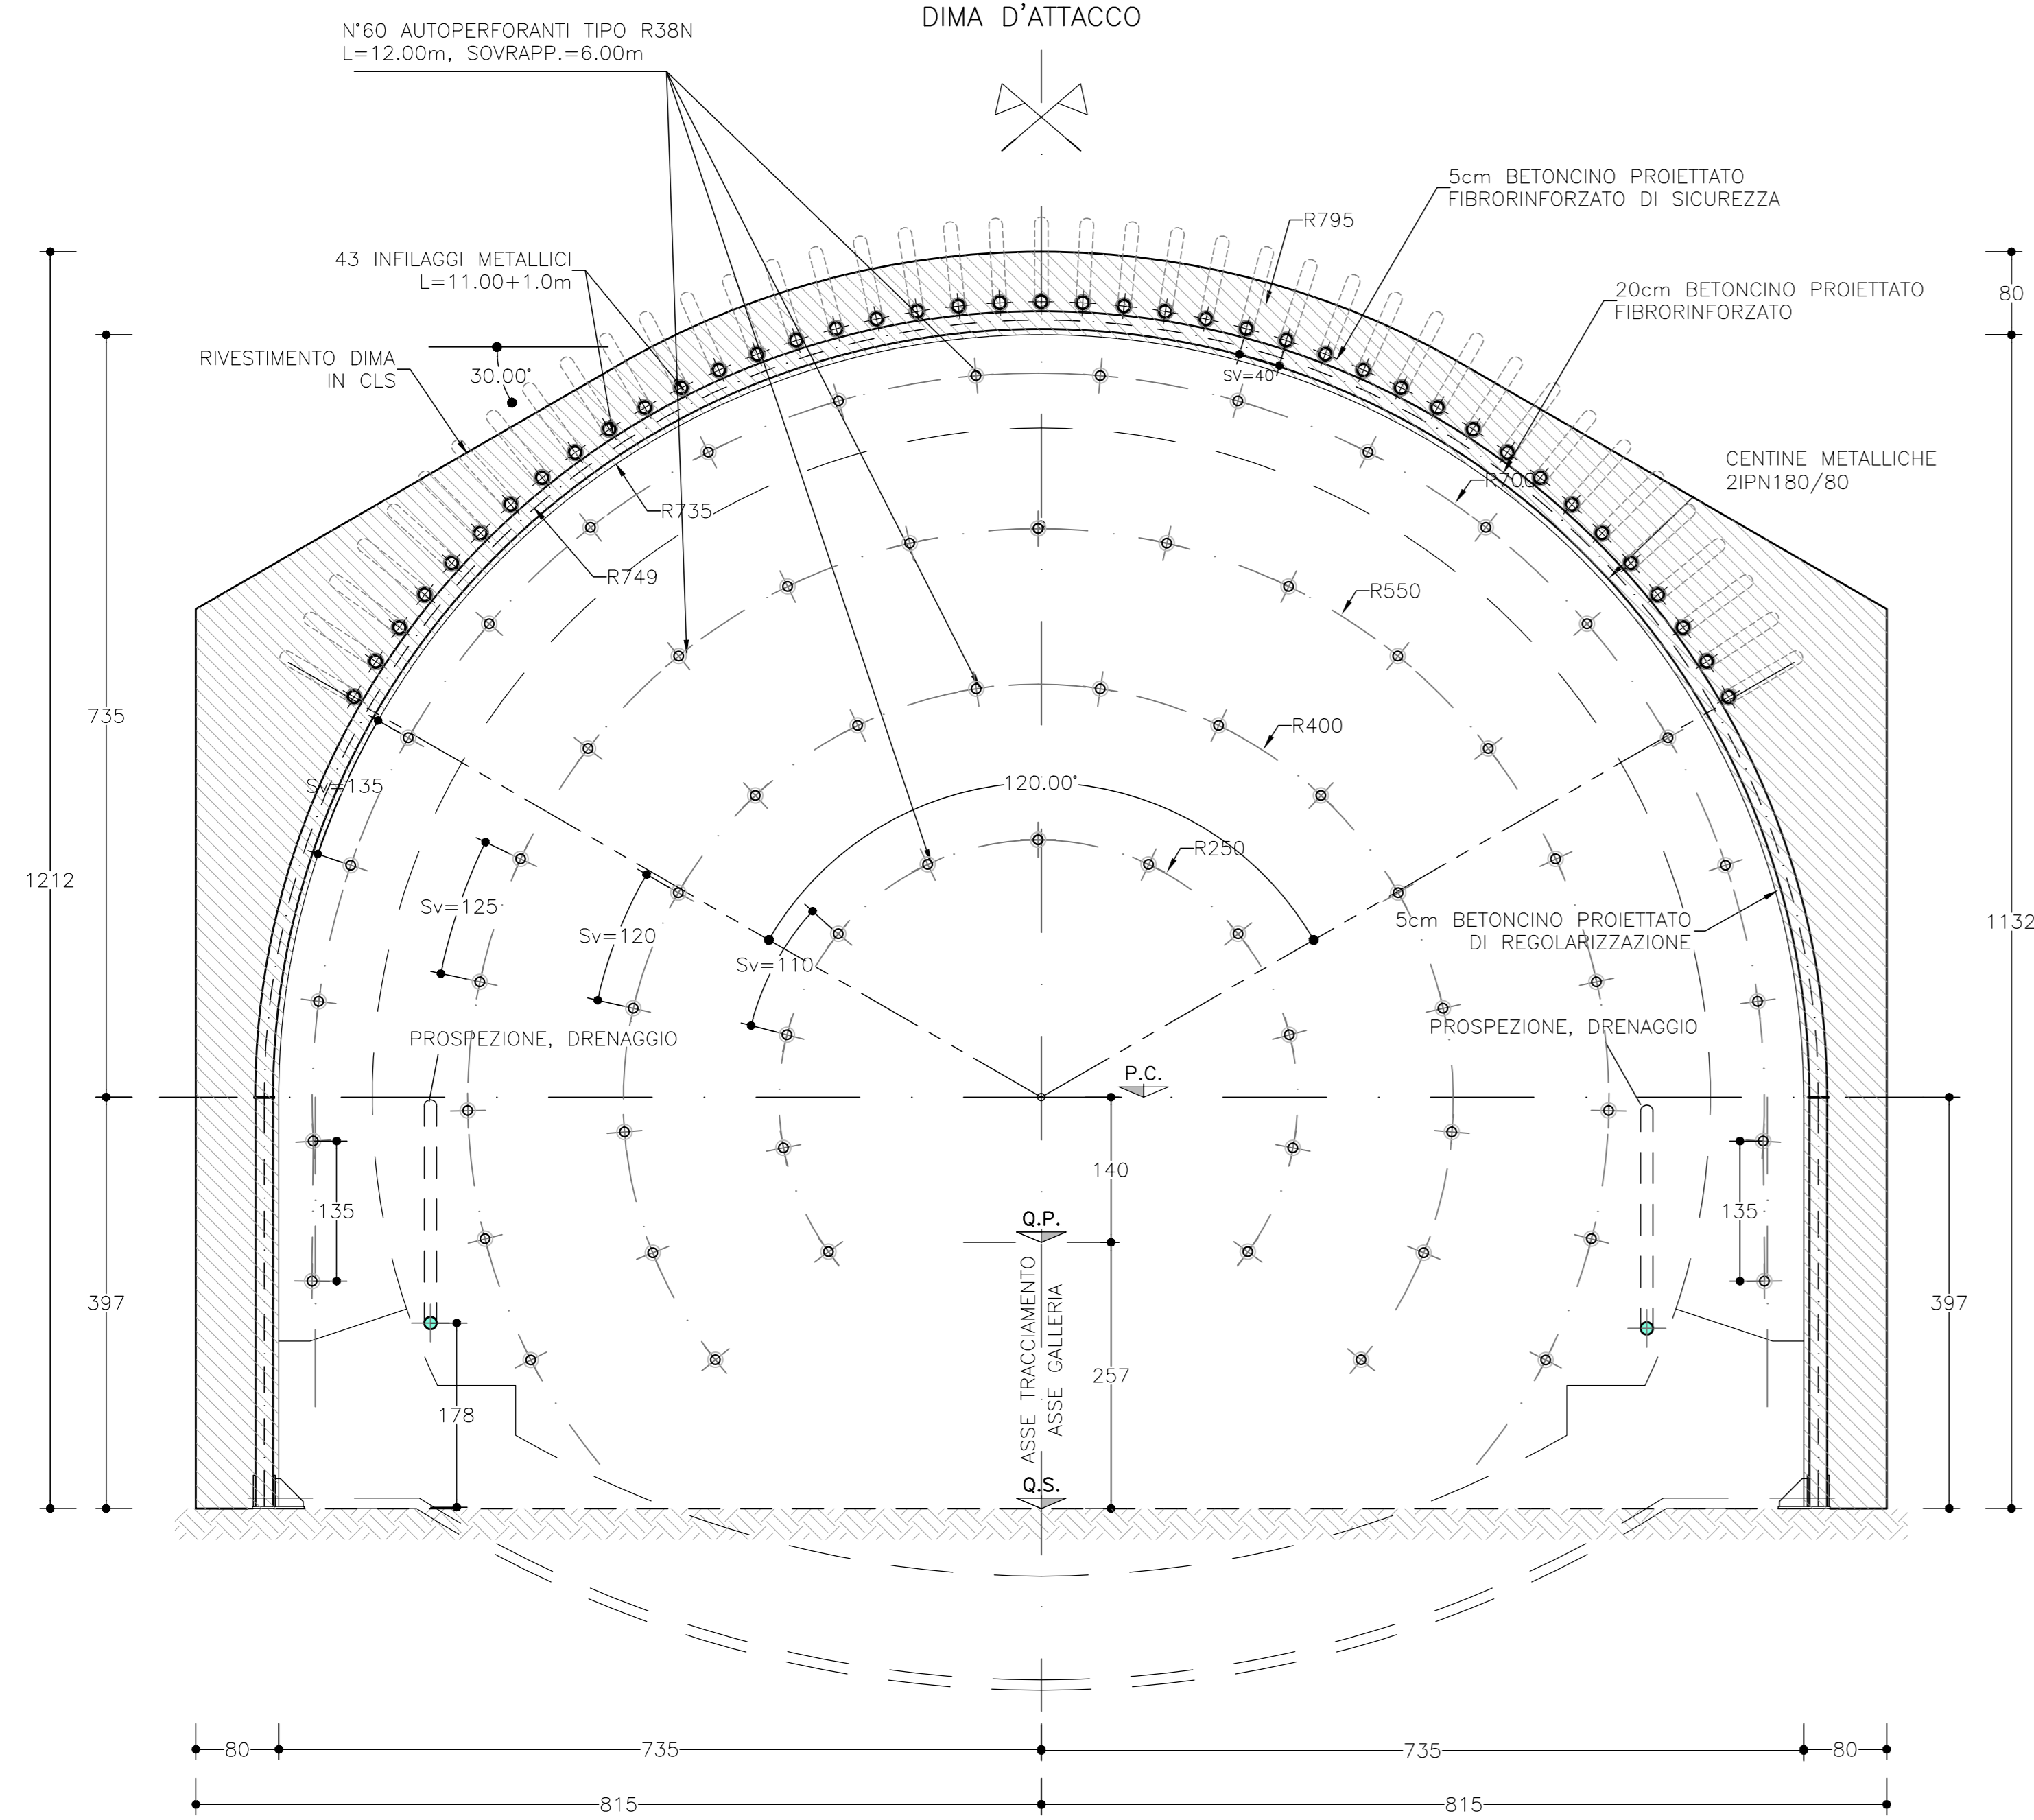

SEZIONE TRASVERSALE

SCALA 1:50
CARPENTERIA


SEZIONE A-A
DIMA D'ATTACCO E CONCIO

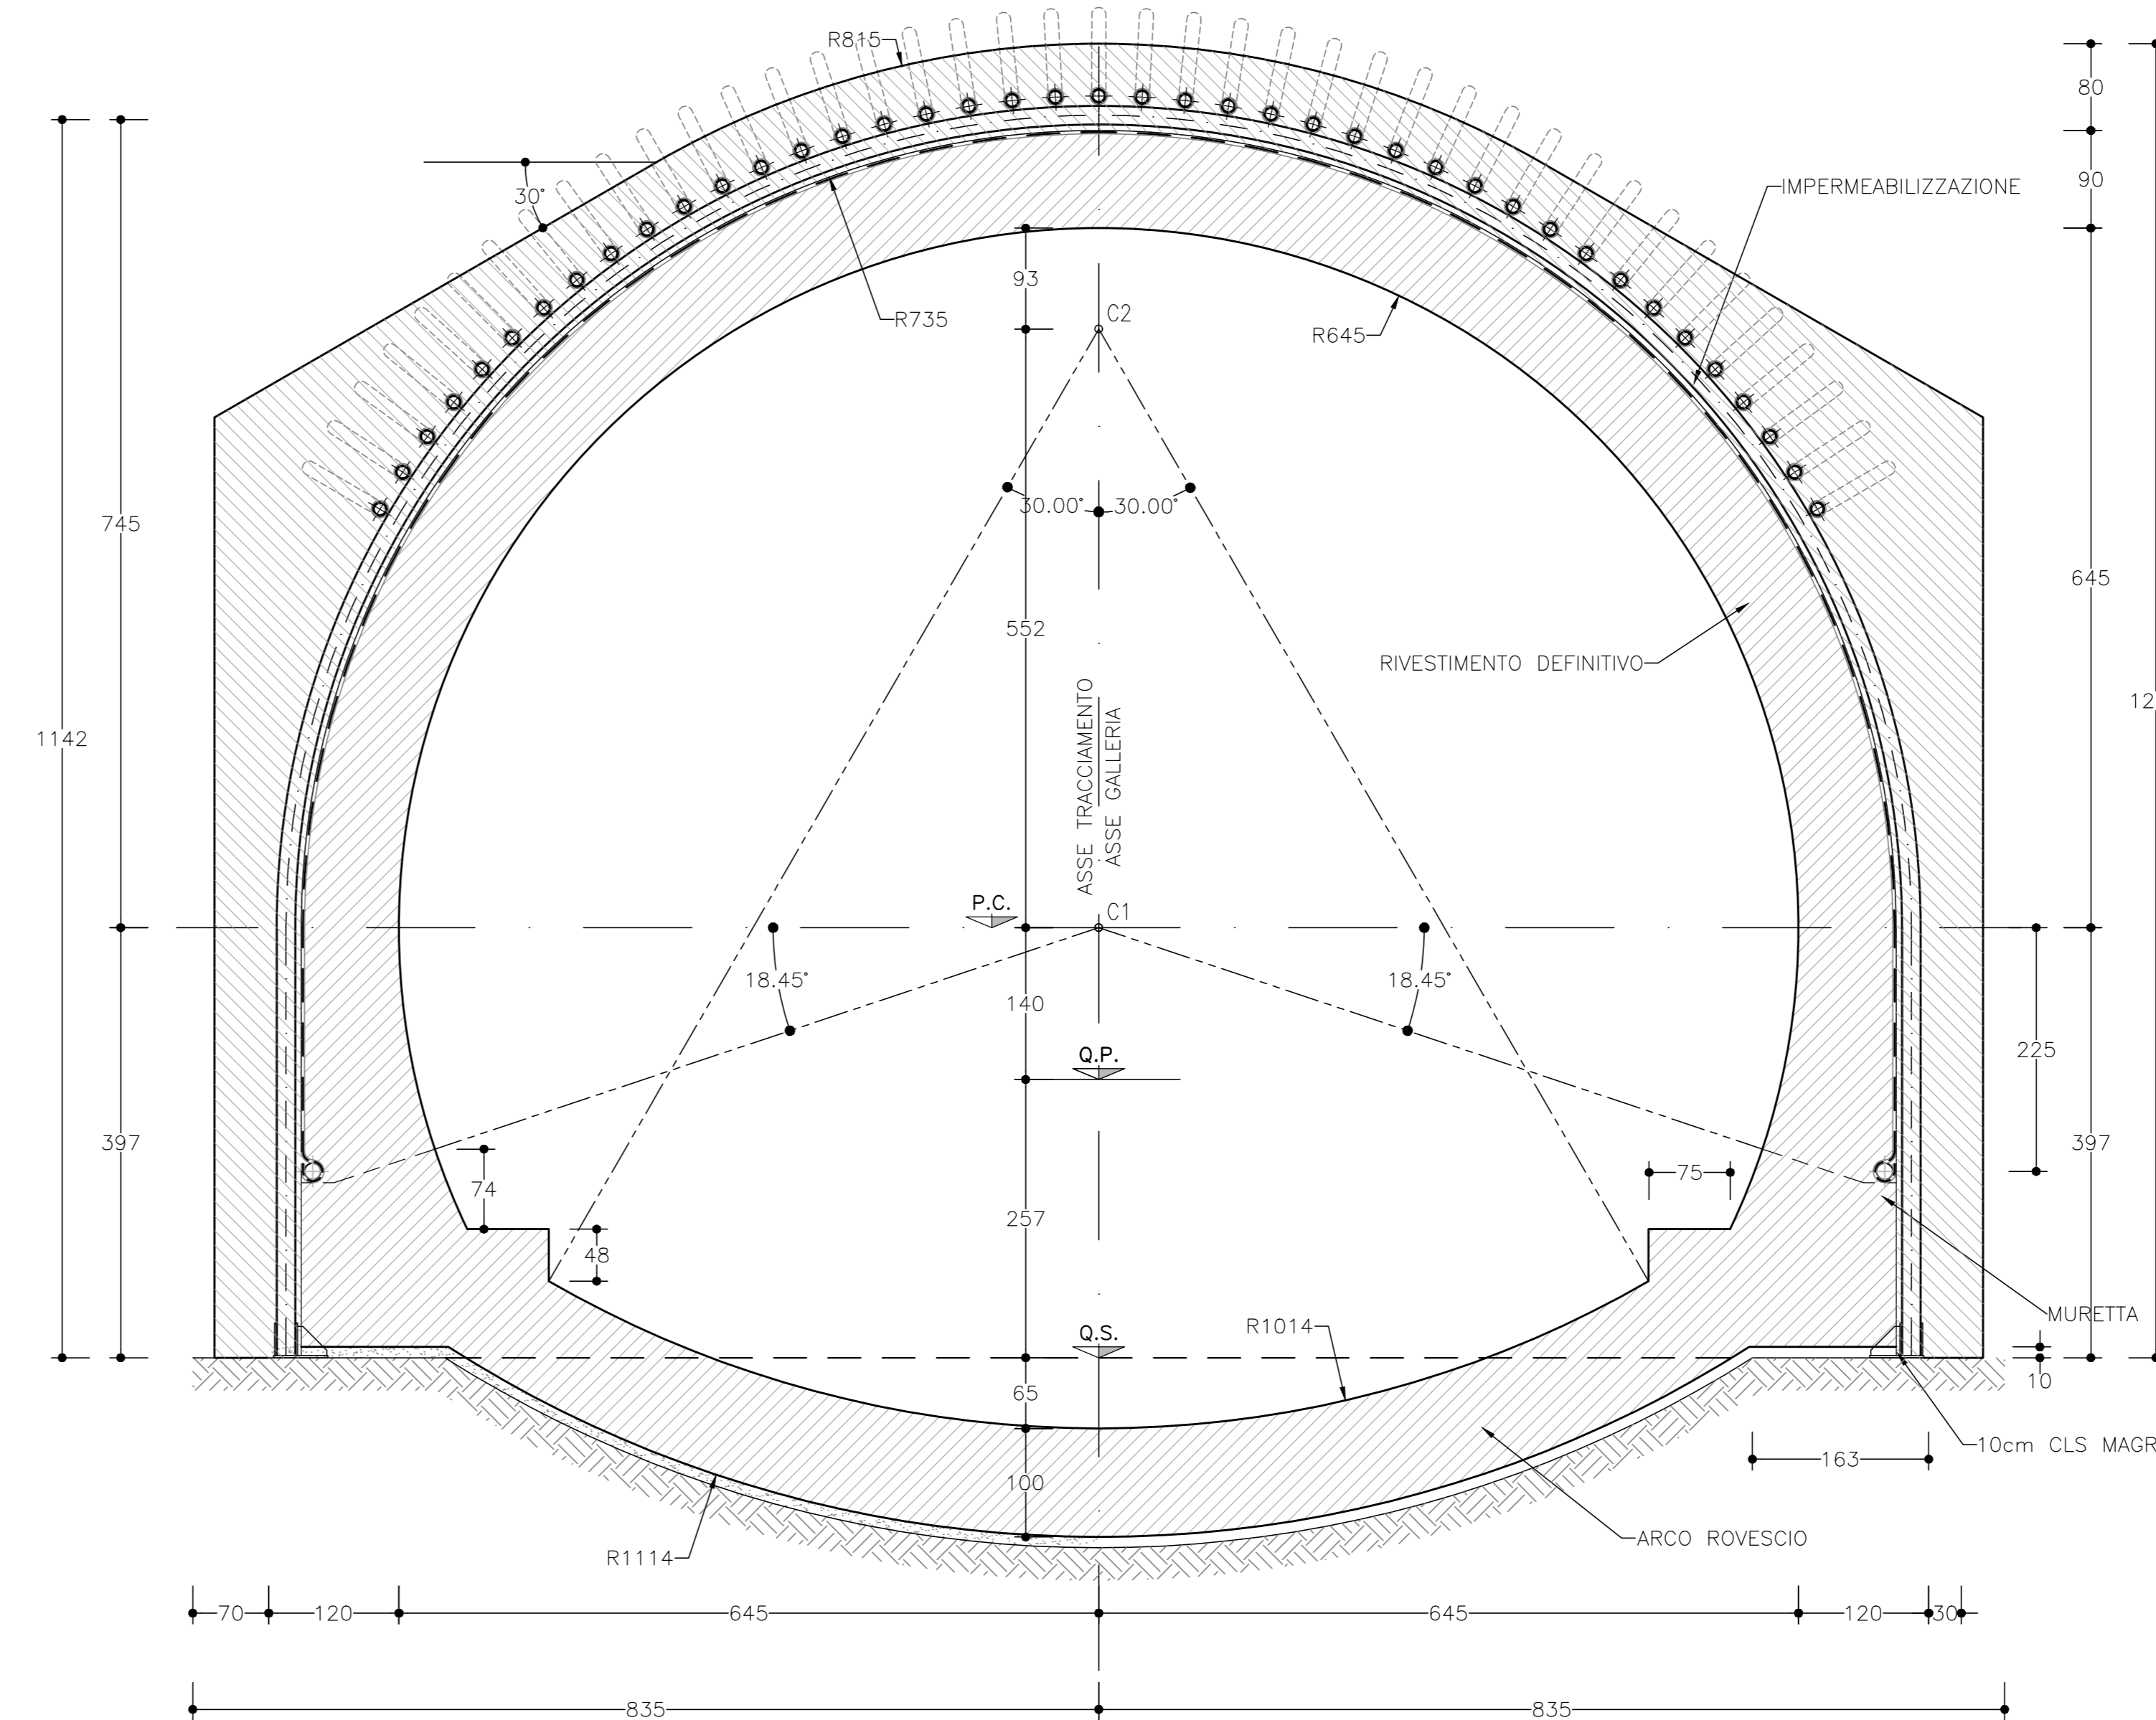


PROFILO LONGITUDINALE

SCALA 1:50
SCAVI E CONSOLIDAMENTI

SCALA 1:50
SCAVI E CONSOLIDAMENTI

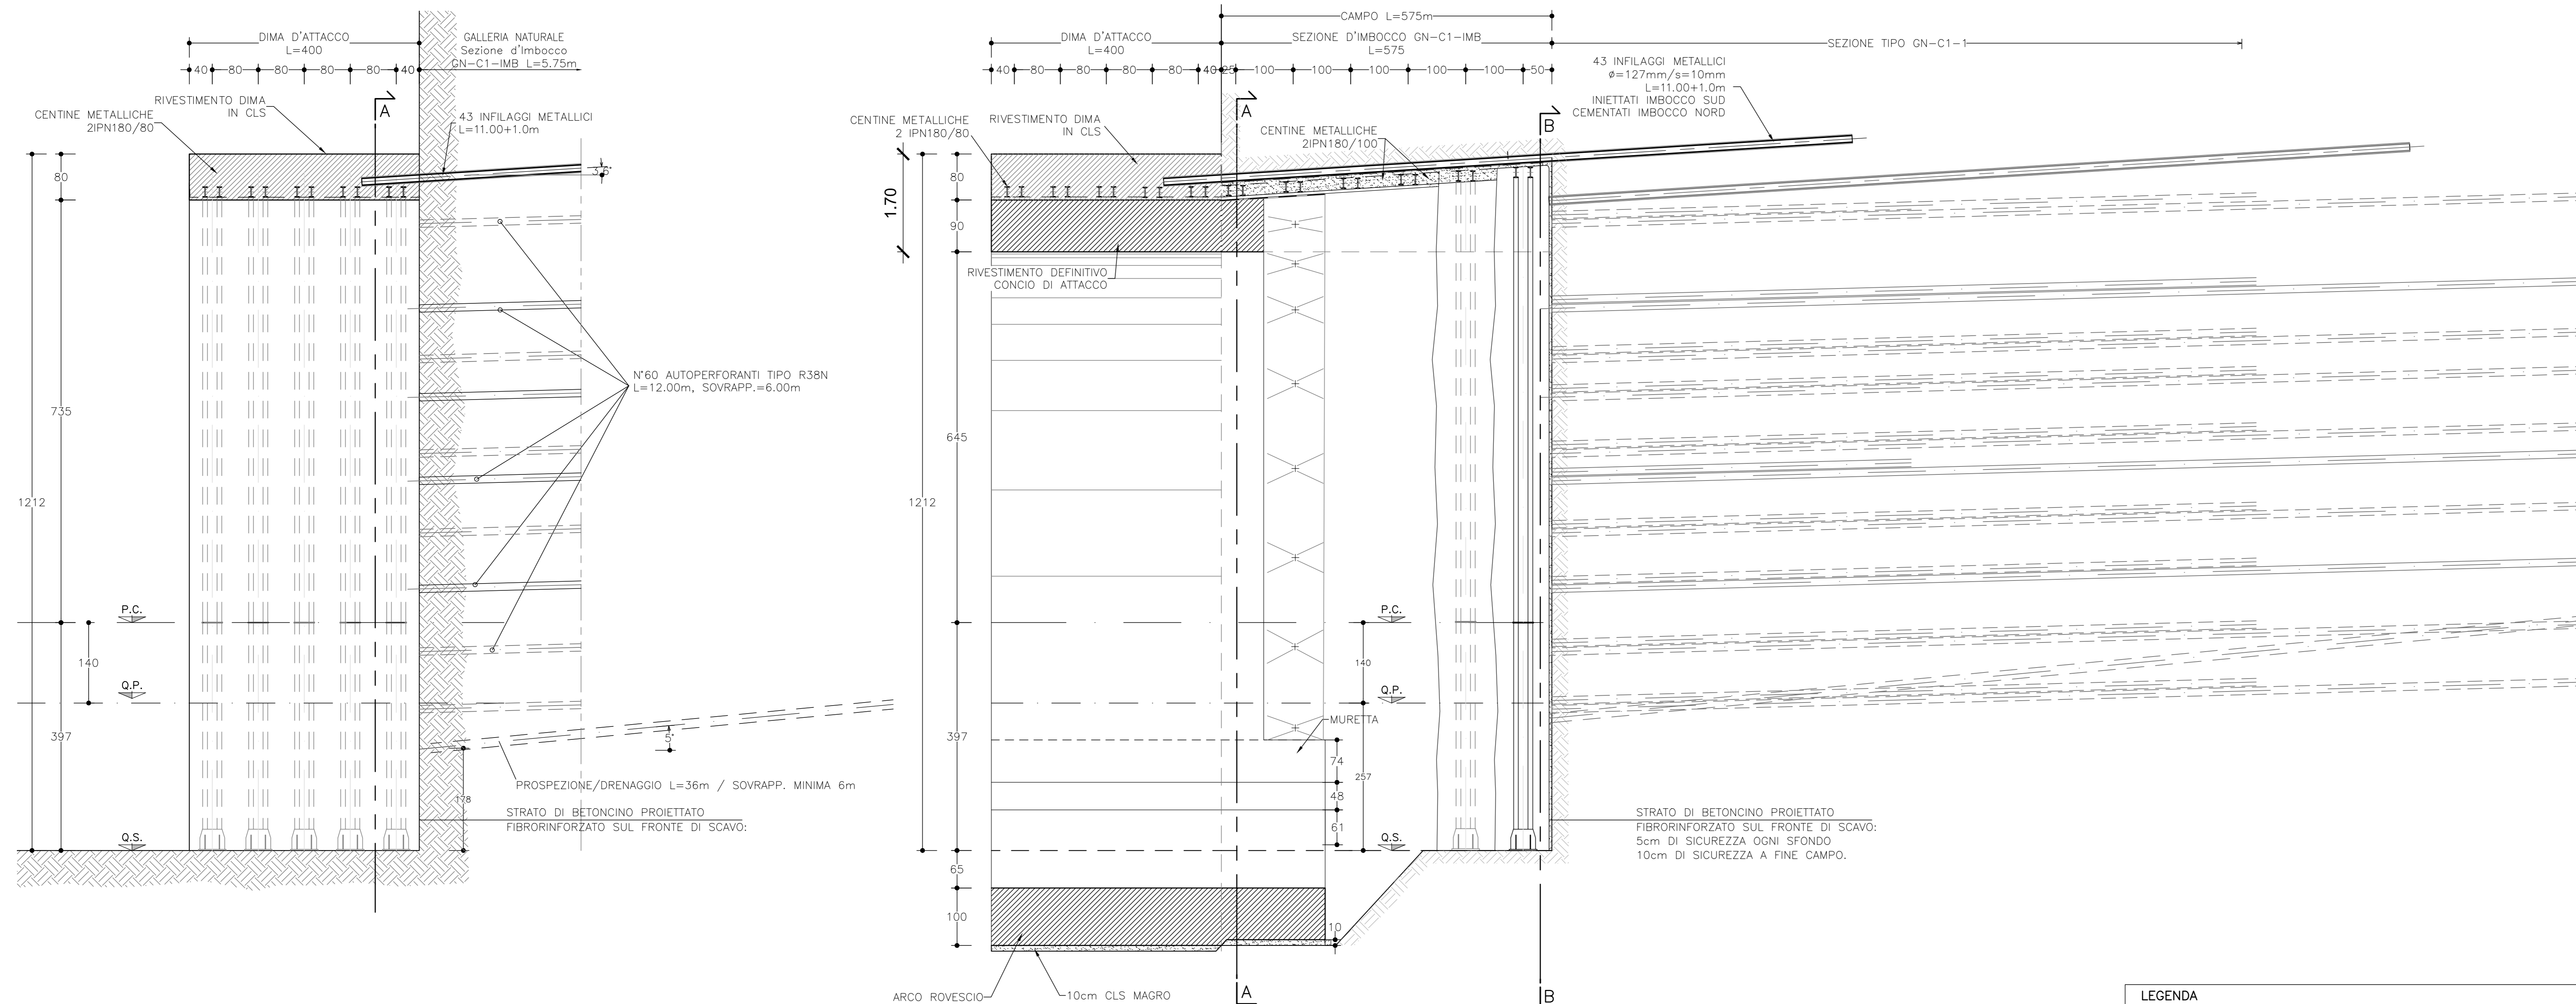

| LEGENDA | |
|---------|--------------------|
| P.C. | = Piano dei Centri |
| Q.P. | = Quota Progetto |
| Q.S. | = Quota Scavo |

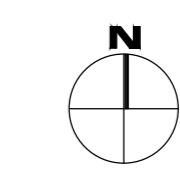

FASI ESECUTIVE

- DALLA PARETE DI ATTACCO; CONSOLIDAMENTO DEL FRONTE CON POSA BETONCINO PROIETTATO FIBRORINFORZATO E TUBI IN VTR. AL CONTORNO CON INFILAGGI METALLICI. PREDISPOSIZIONE DEI DRENAGGI COME DA INDICAZIONI PROGETTUALI.
- POSA DELLE CENTINE E REALIZZAZIONE DIMA D'ATTACCO.
- SCAVO A PIENA SEZIONE SECONDO LA SEZIONE GN-C1-IMB

GRUPPO FS ITALIANE

Direzione Tecnica

S.S. 67 "Tosco Romagnola"
Lavori di adeguamento della S.S. 67 nel tratto tra la località S.Francesco in Comune di Pelago e l'abitato di Dicomano.
Variante di Rufina (FI) - LOTTI 2A e 2B

PROGETTO DEFINITIVO cod. F1462

PROGETTAZIONE: **PROITER**

RAZIONAMENTO TEMPORANEO PROGETTISTI

MANDATARIA: **PROITER**

MANDANTE: **sinergo**

IL RESPONSABILE DELL'INTEGRAZIONE DELLE PRESTAZIONI

SPECIALISTICHE:
Ing. Riccardo Fiorinchi - Società Pro Reo Srl
Ordine Ingegneri Provincia di Milano n. 78045

IL GEOLOGO:
Geol. Massimo Roccaforte - Società Pro Reo Srl
Ordine Geologi della Lombardia n. 782

IL COORDINATORE PER LA SICUREZZA IN FASE DI PROGETTAZIONE:
Ing. Massimo Mengoni - Società Pro Reo Srl
Ordine Ingegneri Provincia di Milano n. 100

VISTO: IL RESP. DEL PROCEDIMENTO:
Ing. Francesco Filani

PROTOCOLLO: _____ DATA: _____

14 - GALLERIE
14.01 - Galleria Montebello
Imbocco Nord - Scavi in Sotterraneo

Dima e concio d'attacco - Carpenteria e fasi costruttive

| CODICE PROGETTO | NOME FILE | REVISIONE | SCALA |
|-----------------|-------------------------|-----------|-------|
| PROGETTO | PO1-GA02-OST-D103-A.pdf | | 1:50 |
| ELAB. | PO1GA02OSTD103 | A | |

| REV. | DESCRIZIONE | DATA | REDAITTO | VERIFICATO | APPROVATO |
|------|-------------|---------|----------|------------|-----------|
| D | | | | | |
| C | | | | | |
| B | | | | | |
| A | EMMISSIONE | 02/2024 | ALESSIO | REVOLTINI | FORMICHI |