


PLANIMETRIA
SCALA 1:200
SCAVI

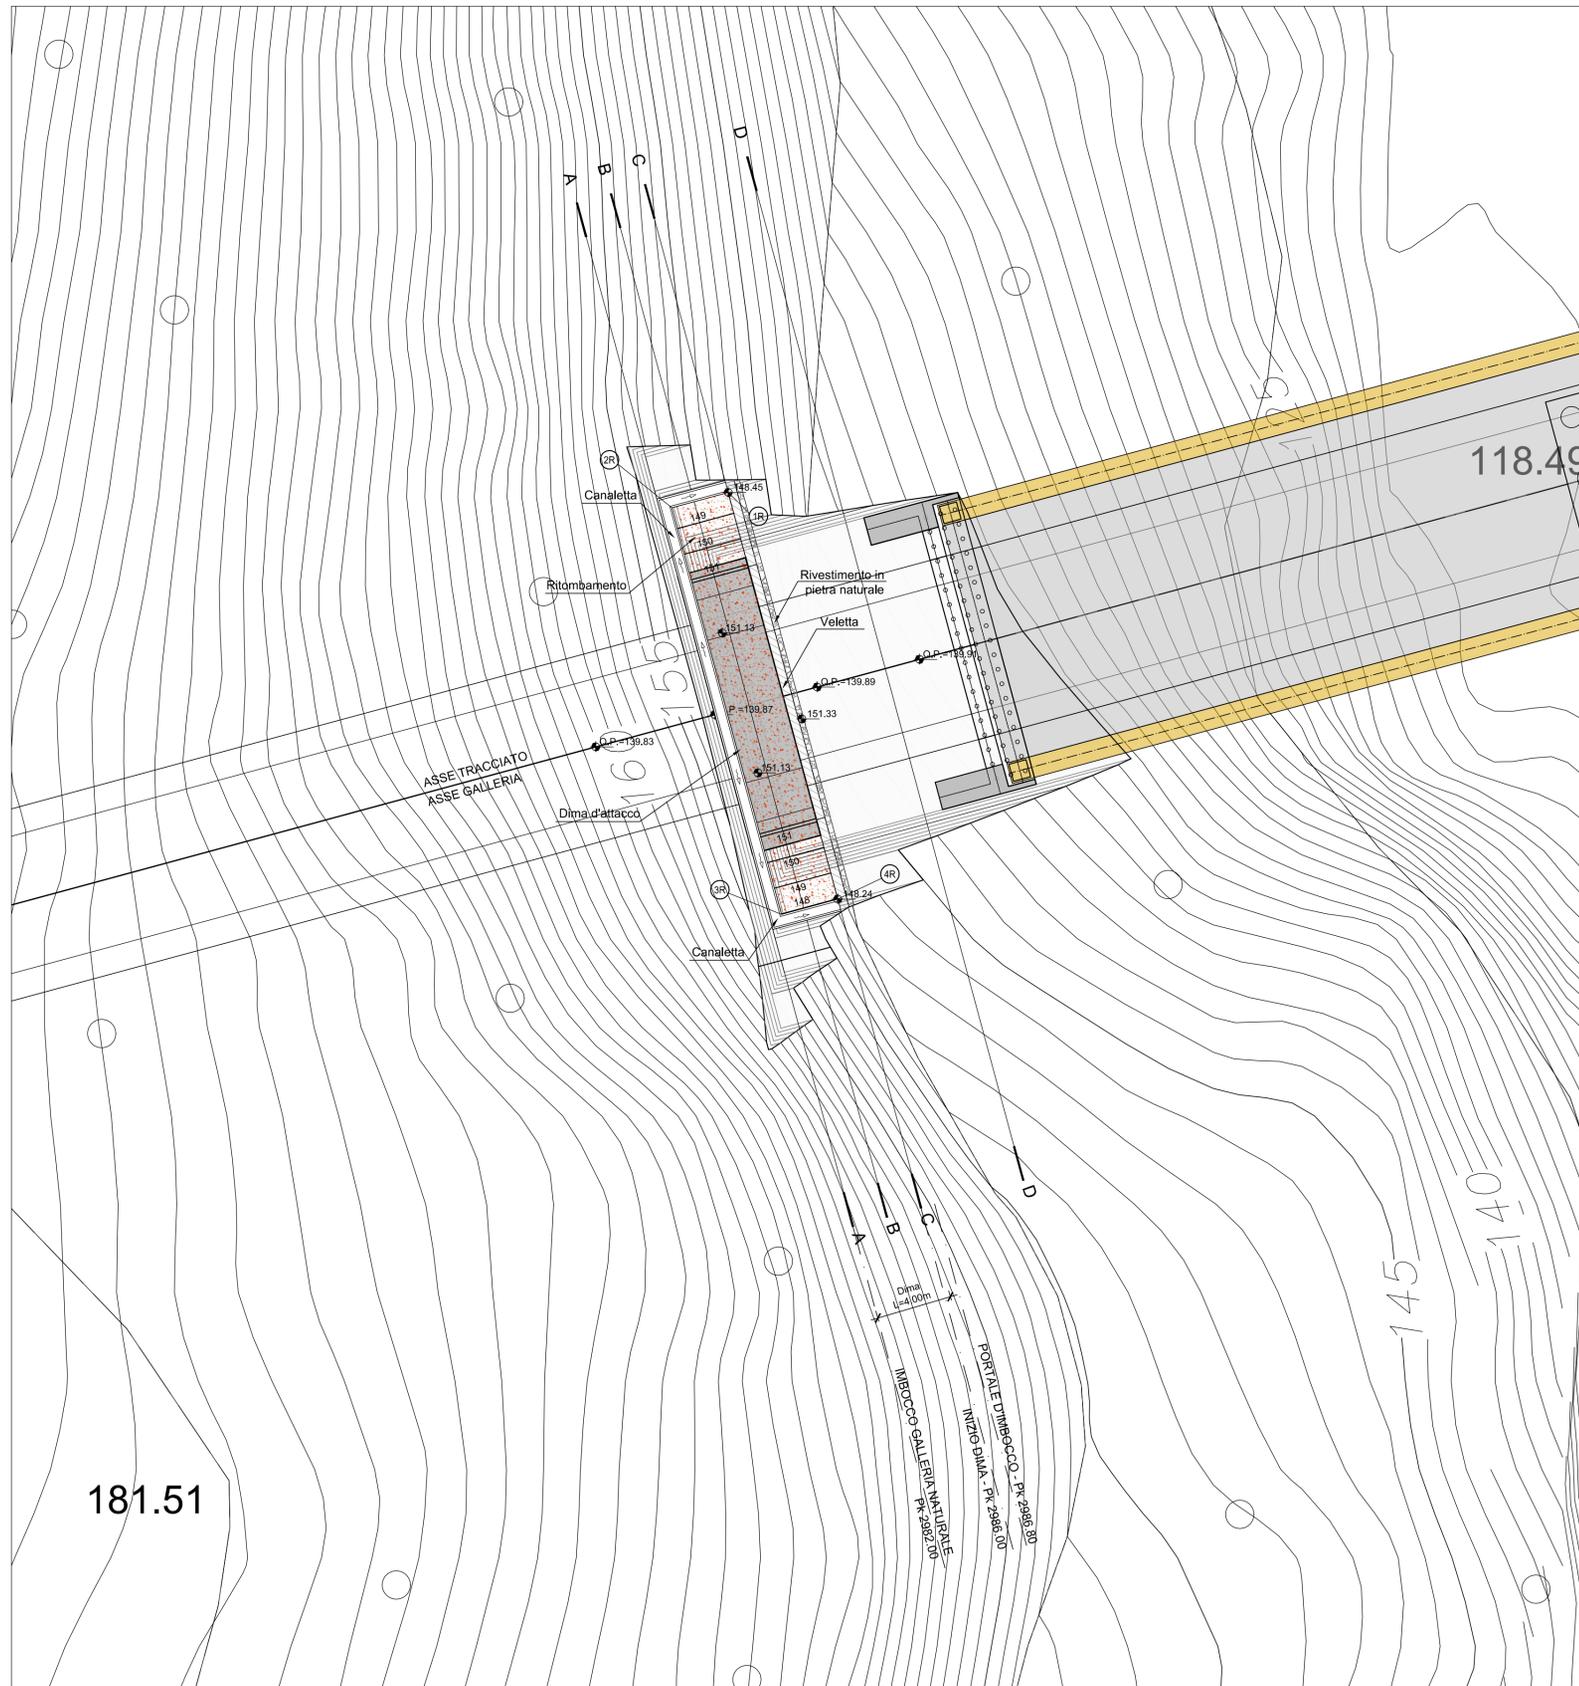

COORDINATE RITOMBAMENTO

1R	X = 1700425.496 Y = 4856743.771
2R	X = 1700422.31 Y = 4856742.911
3R	X = 1700428.522 Y = 4856719.905
4R	X = 1700431.708 Y = 4856720.765

LEGENDA

P.C. = Piano dei Centri
Q.P. = Quota Progetto
Q.S. = Quota Scavo

Sanas
GRUPPO FS ITALIANE

Direzione Tecnica

S.S. 67 "Tosco Romagnola"
Lavori di adeguamento della S.S. 67 nel tratto tra la località S.Francesco in Comune di Pelago e l'abitato di Dicomano.
Variante di Rufina (FI) - LOTTI 2A e 2B

PROGETTO DEFINITIVO cod. FI462

PROGETTAZIONE: MANDATARIA: MANDANTI:

RAGGRUPPAMENTO TEMPORANEO PROGETTISTI

PRO ITER **EREMIA** **sinergo** **VA**

IL RESPONSABILE DELL'INTEGRAZIONE DELLE PRESTAZIONI SPECIALISTICHE:
Ing. Riccardo Formichi - Società Pro Iter Srl
Ordine Ingegneri Provincia di Milano n. 762

IL GEOLOGO:
Geol. Massimo Mezzanatica - Società Pro Iter Srl
Ordine Geologi della Lombardia n. 762

IL COORDINATORE PER LA SICUREZZA IN FASE DI PROGETTAZIONE:
Ing. Massimo Mangini - Società EREMA Srl
Ordine Ingegneri Provincia di Varese n. 1502

VISTO: IL RESP. DEL PROCEDIMENTO:
Ing. Francesco Pisani

PROTOCOLLO: DATA:



14 - GALLERIE
14.01 - Galleria Montebello
Imbocco Nord - Scavi in Sotterraneo

Sistemazione definitiva - Planimetria

CODICE PROGETTO		NOME FILE		REVISIONE	SCALA
P01GA02OST-PL02-A.pdf		P01GA02OST-PL02-A.pdf		A	1:200
PROGETTO	LV. PROG.	CODICE ELAB.			
A C N O 1 1 3	D 2 0	P 0 1 G A 0 2 O S T P L 0 2			
D					
C					
B					
A	EMISSIONE	02/2024	ALESSIO	RIVOLTINI	FORMICHI
REV.	DESCRIZIONE	DATA	REDATTO	VERIFICATO	APPROVATO