



SEZIONE TRASVERSALE

SCALA 1:50
SCAVI E CONSOLIDAMENTI

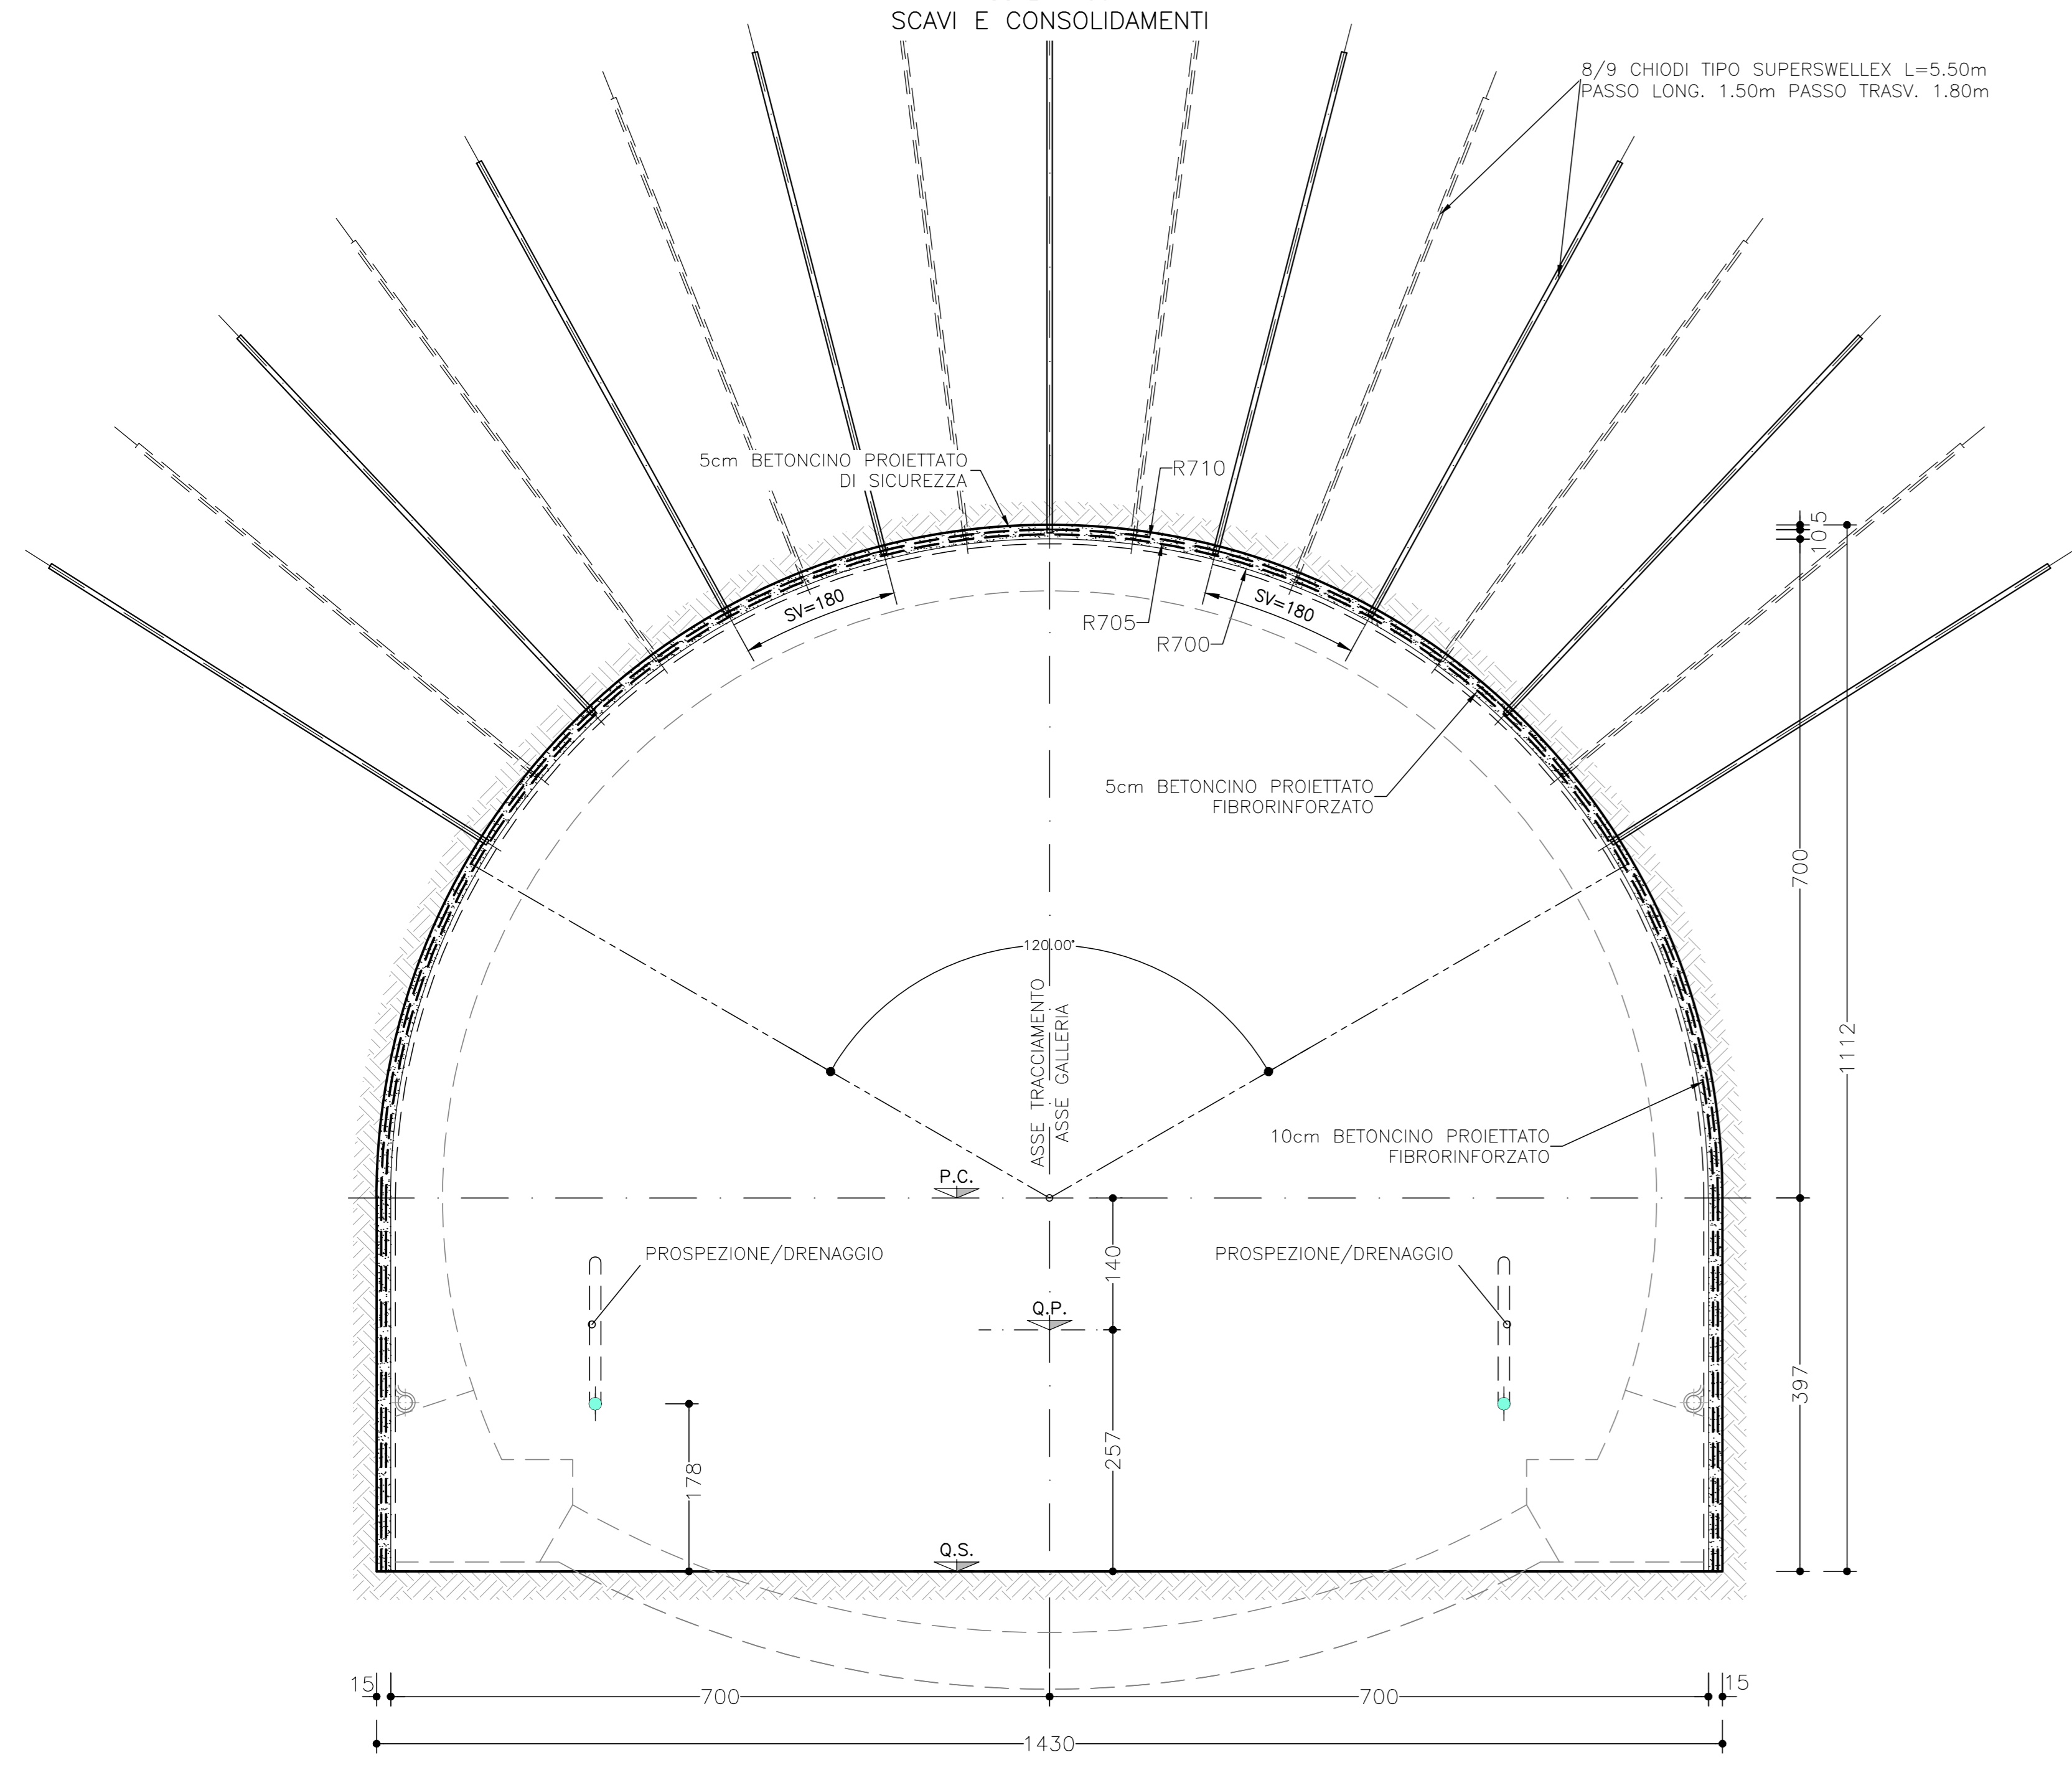


SEZIONE TRASVERSALE

SCALA 1:50
CARPENTERIA

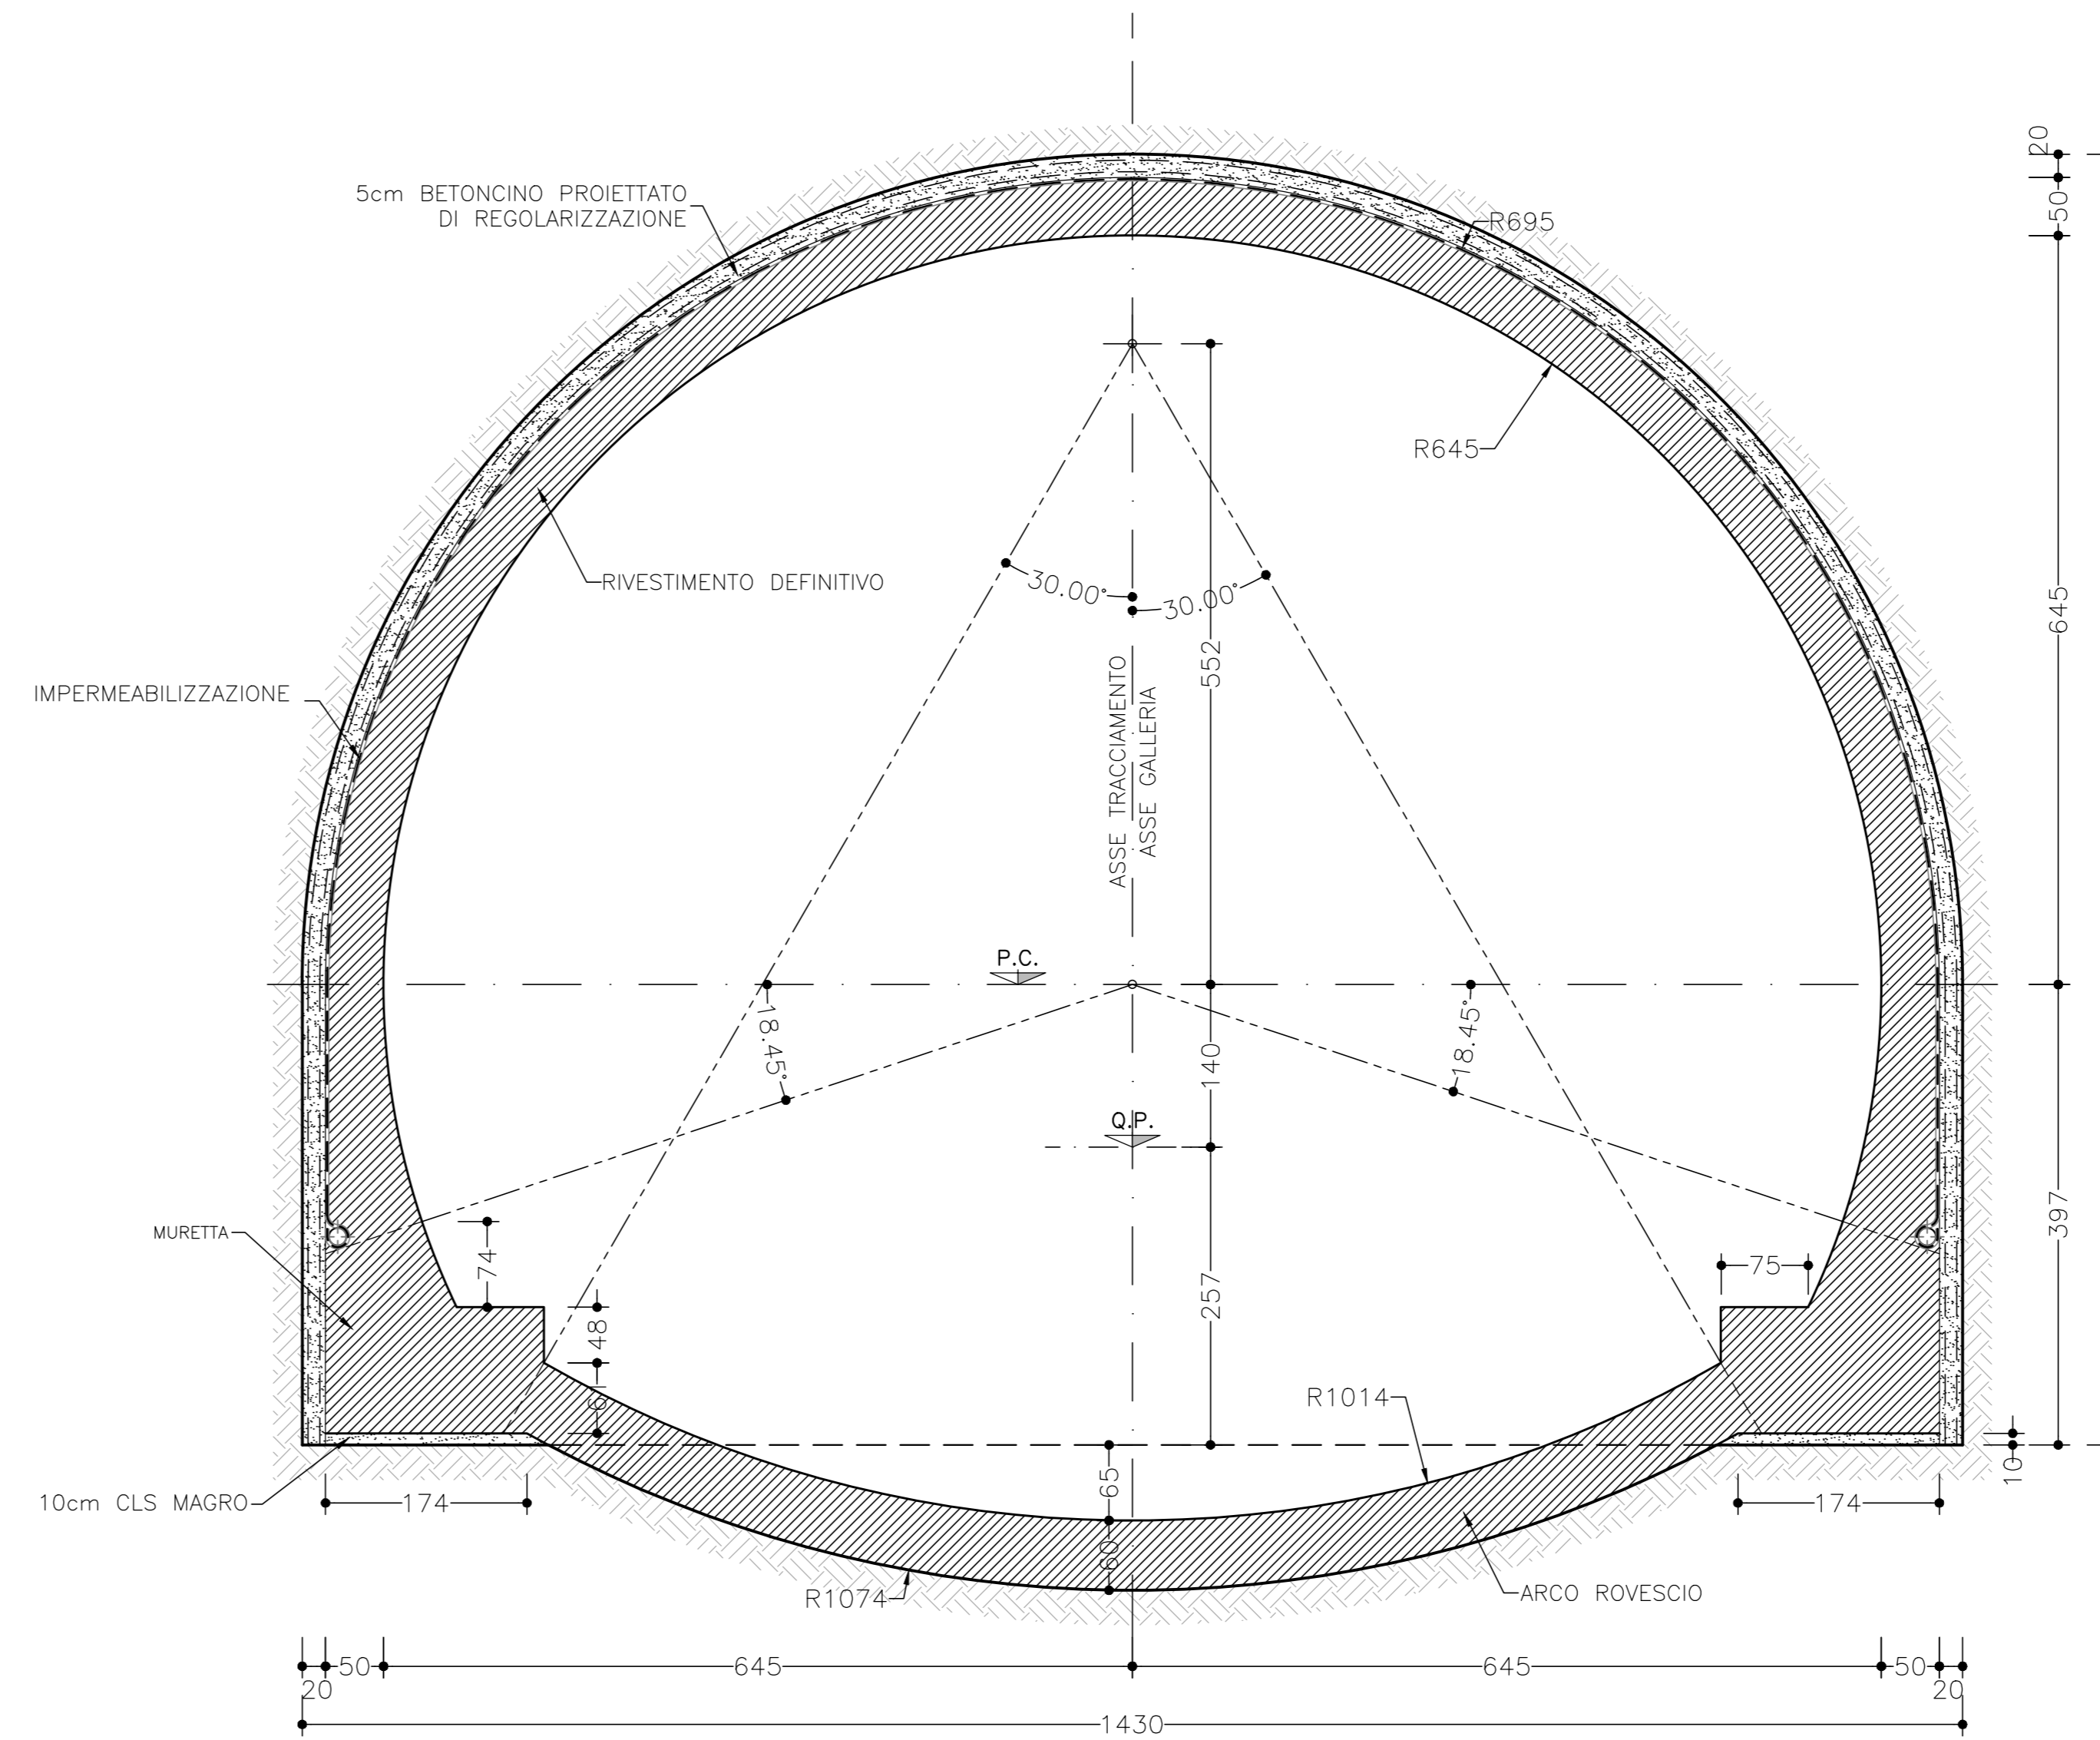

PROFILO LONGITUDINALE

SCALA 1:50
SCAVI, CONSOLIDAMENTI E CARPENTERIA

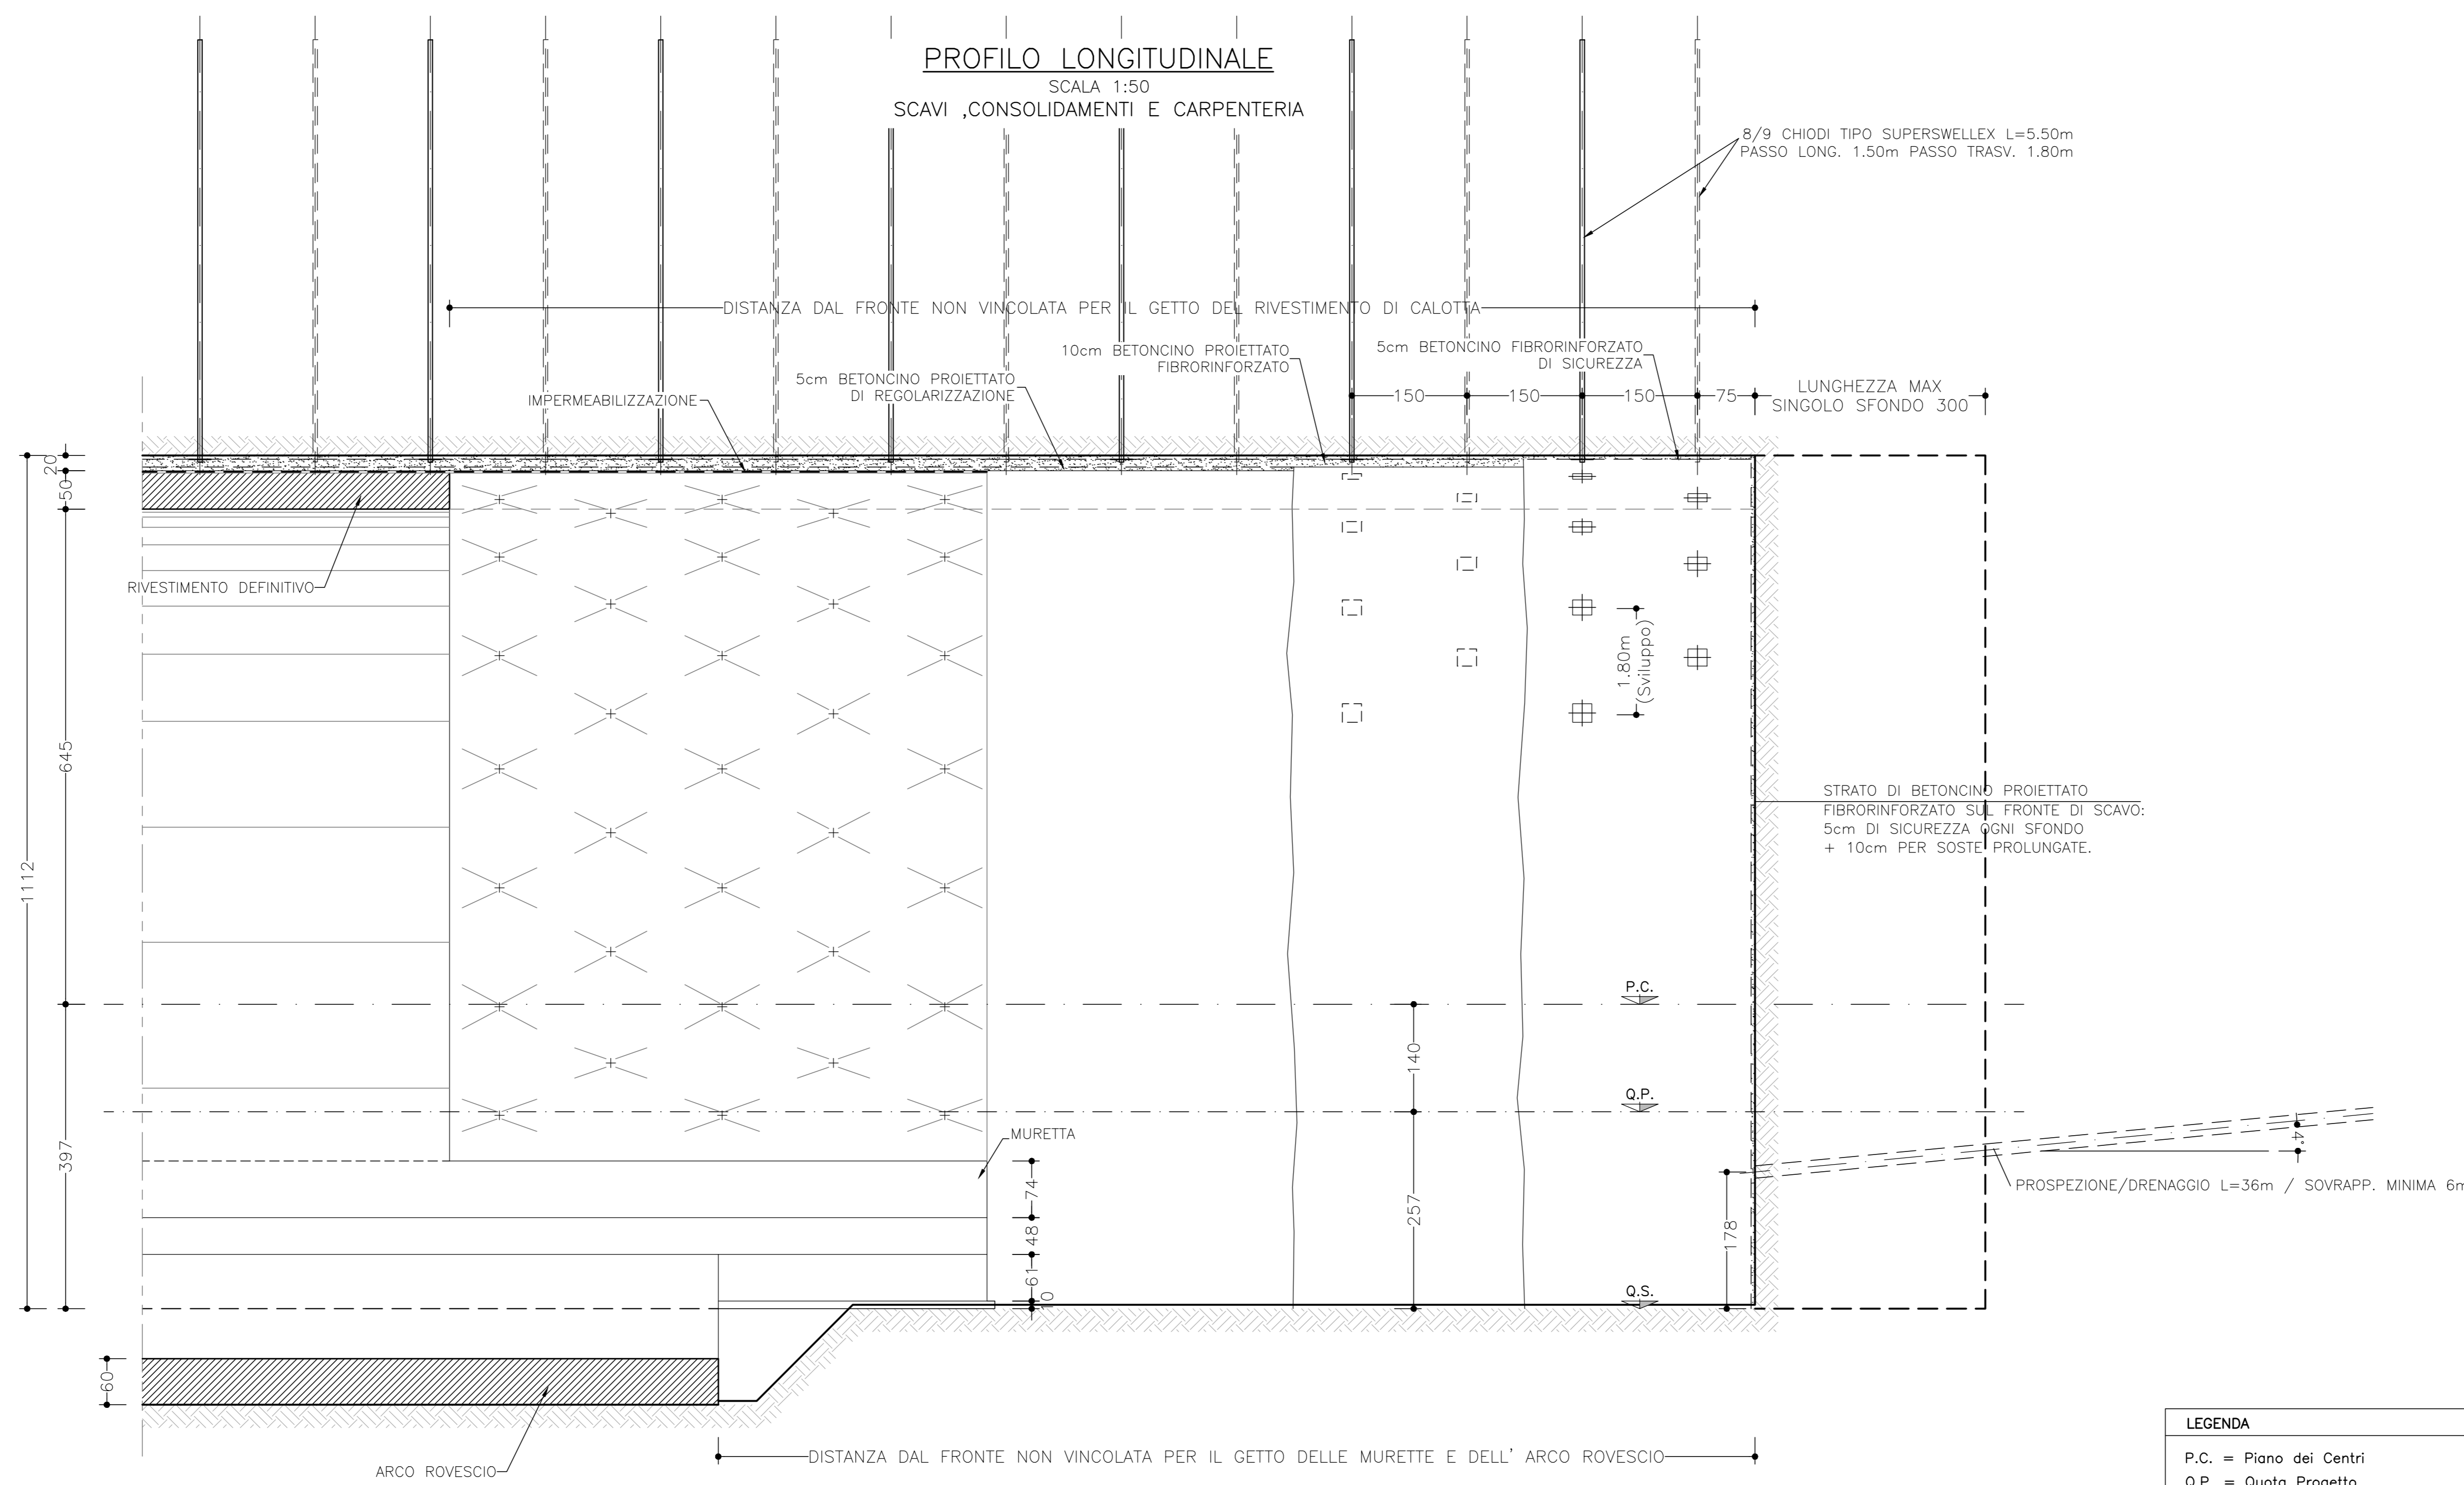

LEGENDA

P.C. = Piano dei Centri
Q.P. = Quota Progetto
Q.S. = Quota Scavo

CAMPO DI APPLICAZIONE
LA SEZIONE GN-A1 SI APPLICA NELLA FORMAZIONE PLO 2 (OSI=50), IN CLASSE III, CON COPERTURE H<70m

FASI ESECUTIVE

- PREDISPOSIZIONE DEI DRENAGGI AL FRONTE COME DA INDICAZIONI PROGETTUALI.
- SCAVO A PIENA SEZIONE PREVALENTEMENTE MEDIANTE ESPLOSIVO. SFONDO $\leq 3.0m$.
- DOPO OGNI SFONDO: REALIZZAZIONE DI UNO STRATO DI BETONCINO PROIETTATO FIBRORINFORZATO SUL FRONTE DELLO SFONDO DI SPESORE DI 5cm.
- MESSA IN OPERA DI UNO STRATO DI BETONCINO PROIETTATO FIBRORINFORZATO DI SICUREZZA DI SPESORE MEDIO 5cm SUL CONTORNO DELLO SCAVO.
- MESSA IN OPERA DELLA CHIODATURA RADIALE E REALIZZAZIONE DI UNO STRATO DI BETONCINO PROIETTATO FIBRORINFORZATO DI SPESORE MEDIO DI 10cm SUL CONTORNO DELLO SCAVO.
- REALIZZAZIONE DI UNO STRATO DI BETONCINO PROIETTATO DI REGOLARIZZAZIONE DI SPESORE 5cm SUL CONTORNO DELLO SCAVO.
- IN CASO DI SOSTE PROLUNGATE O DI CONDIZIONI GEOMECCANICHE PARTICOLARMENTE SFAVOREVOLI ESECUZIONE DI UNO STRATO DI BETONCINO PROIETTATO FIBRORINFORZATO SUL FRONTE DI SPESORE 10cm.
- GETTO MURETTE E ARCO ROVESCIO.
- POSA DELL'IMPERMEABILIZZAZIONE E GETTO DELLA CALOTTA.

Sanas
GRUPPO FS ITALIANE

Direzione Tecnica

S.S. 67 "Tosco Romagnola"
Lavori di adeguamento della S.S. 67 nel tratto tra la località S.Francesco in Comune di Pelago e l'abitato di Dicomano.
Variante di Rufina (FI) - LOTTI 2A e 2B

PROGETTO DEFINITIVO cod. F1462

PROGETTAZIONE: MANDATARIA: MANDANTE:
RAZIONAMENTO: **PRO ITR** **ENRVA** **sinergo** **VA**
TEMPORANEO PROGETTISTI: **ENRVA** **sinergo** **VA**

IL RESPONSABILE DELL'INTEGRAZIONE DELLE PRESTAZIONI
SPECIALISTICHE:
Ing. Riccardo Fiorinchi - Società Pro Per Srl
Dott. Massimo Roccaforte - Società Pro Per Srl
Dott. Giorgio della Lumbarda A. 762

IL GEOLOGO:
Dott. Massimo Roccaforte - Società Pro Per Srl
Dott. Giorgio della Lumbarda A. 762

IL COORDINATORE PER LA SICUREZZA IN FASE DI PROGETTAZIONE:
Ing. Massimo Alengoni - Società Pro Per Srl
Dott. Angelo Fiorinchi di Sesto A. 100

VISTO: IL RESP. DEL PROCEDIMENTO:
Ing. Francesco Piani

PROTOCOLLO: DATA:

14 - GALLERIE
14.01 - Galleria Montebello
Opere in Sotterraneo

Sezione tipo GN-A1 - Scavo e consolidamenti e Carpenteria

CODICE PROGETTO	LIV. PROJ.	NOME FILE	REVISIONE	SCALA
ACN00113	D 20	PO1-GN01-CST-0T06-A.pdf	A	1:50

PROGETTO	ELAB.	DATA	REDAITTO	VERIFICATO	APPROVATO
D					
C					
B					
A	EMISSIONE	02/2024	PARISI	REVOLTINI	FORMICHE
REV.	DESCRIZIONE	DATA	REDAITTO	VERIFICATO	APPROVATO