




Pianta fondazione
1 : 50

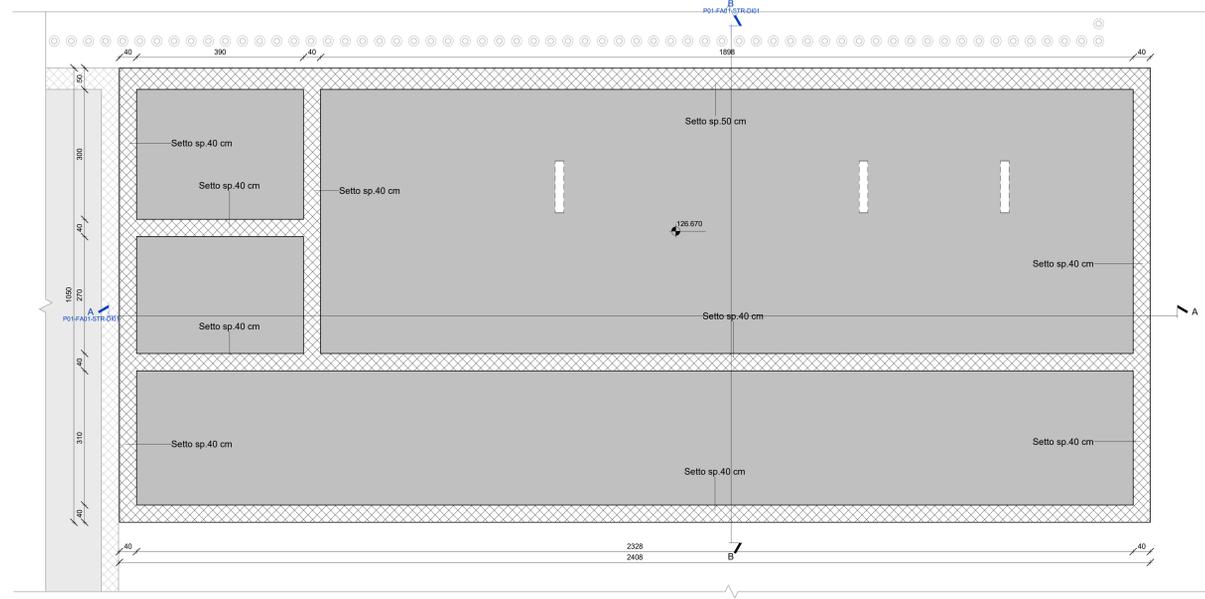


Carpenteria solaio Q.133.77 m
1 : 50

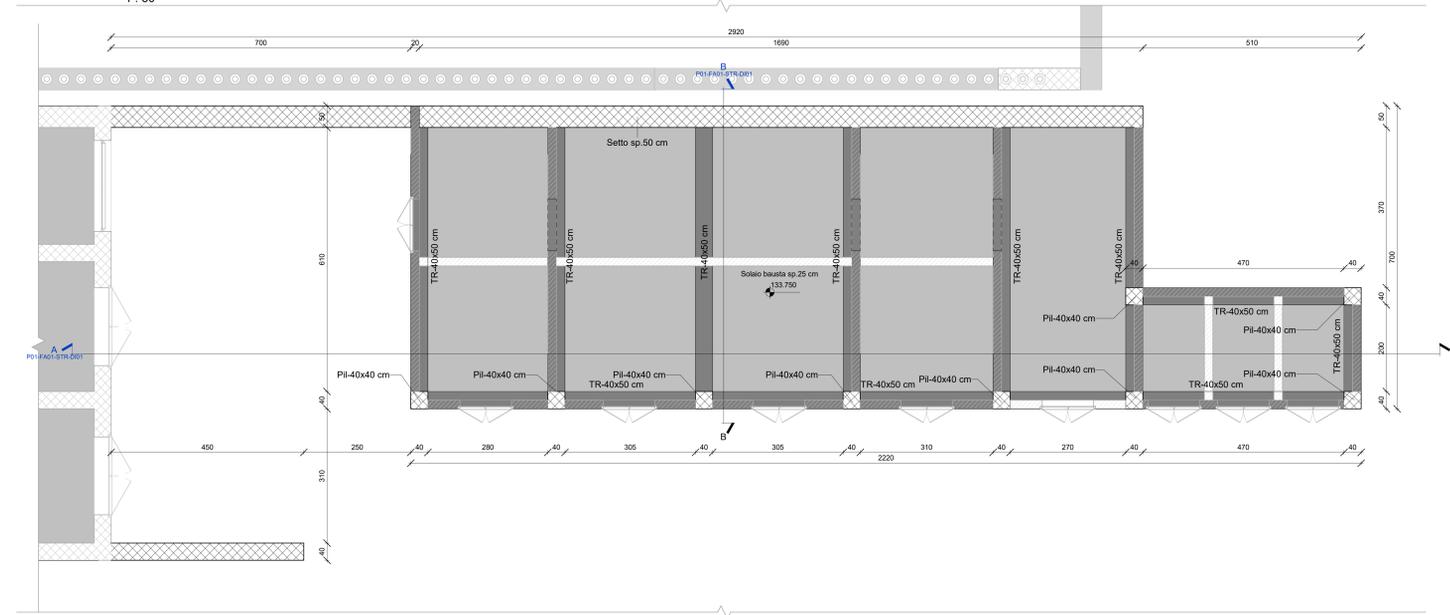


Sezione A-A
1 : 50

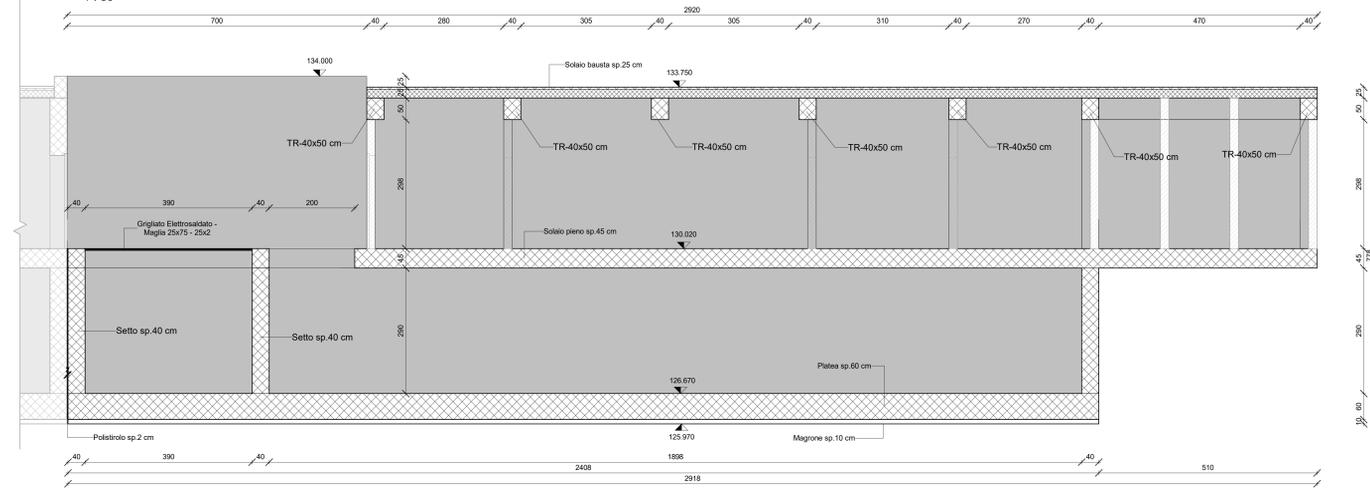

Sezione B-B
1 : 50

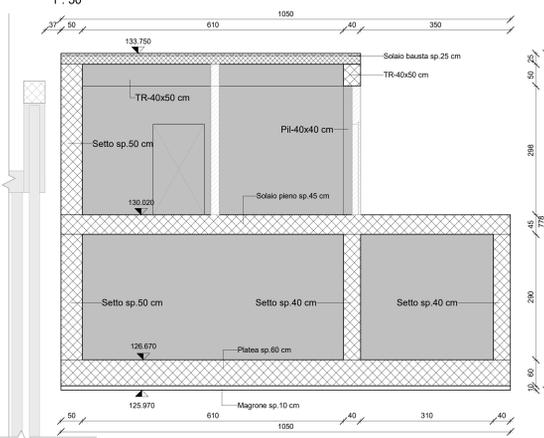

Carpenteria solaio Q.130.02 m
1 : 50

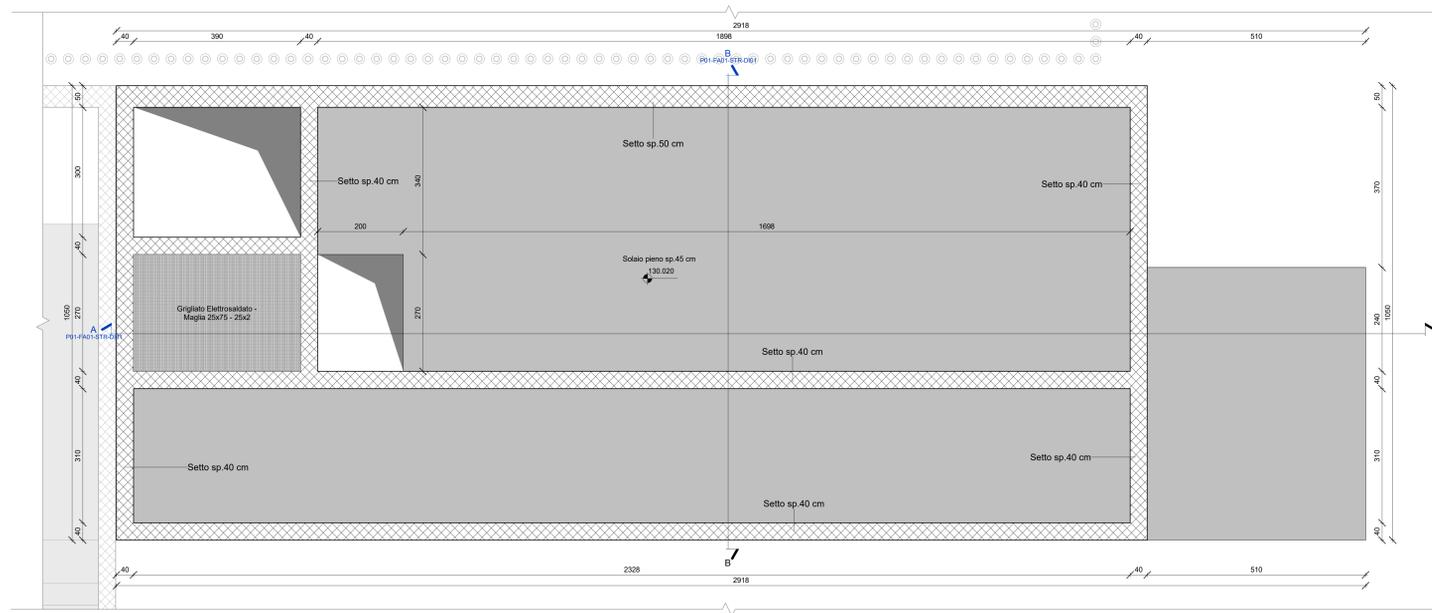

Sanas
GRUPPO FS ITALIANE Direzione Progettazione e Realizzazione Lavori

S.S. 67 "Tosco Romagnolo"
Lavori di adeguamento dello S.S. 67 nel tratto tra la località S.Francesco in Comune di Pelago e l'abitato di Dicomano.
Variante di Rufino (FI) - LOTTI 2A e 2B

PROGETTO DEFINITIVO con. F1462

PROGETTAZIONE: **PRQ TIER** (PROGETTO) / **sinergo** (REDAZIONE)
COORDINATORE PER LA SICUREZZA IN FASE DI PROGETTAZIONE: **PRQ TIER**

ASSE PRINCIPALE FABBRICATO TECNOLOGICO CARPENTERIA
PIANTE E SEZIONI

ORIGINALE	PROGETTO	REDAZIONE	REVISIONE	SCALA
ACNO0113	D 20	PO1FA01STR101	A	1:50

EMMISSIONE: 10/03/2020
REDAZIONE: 10/03/2020
VERIFICATO: 10/03/2020
APPROVATO: 10/03/2020