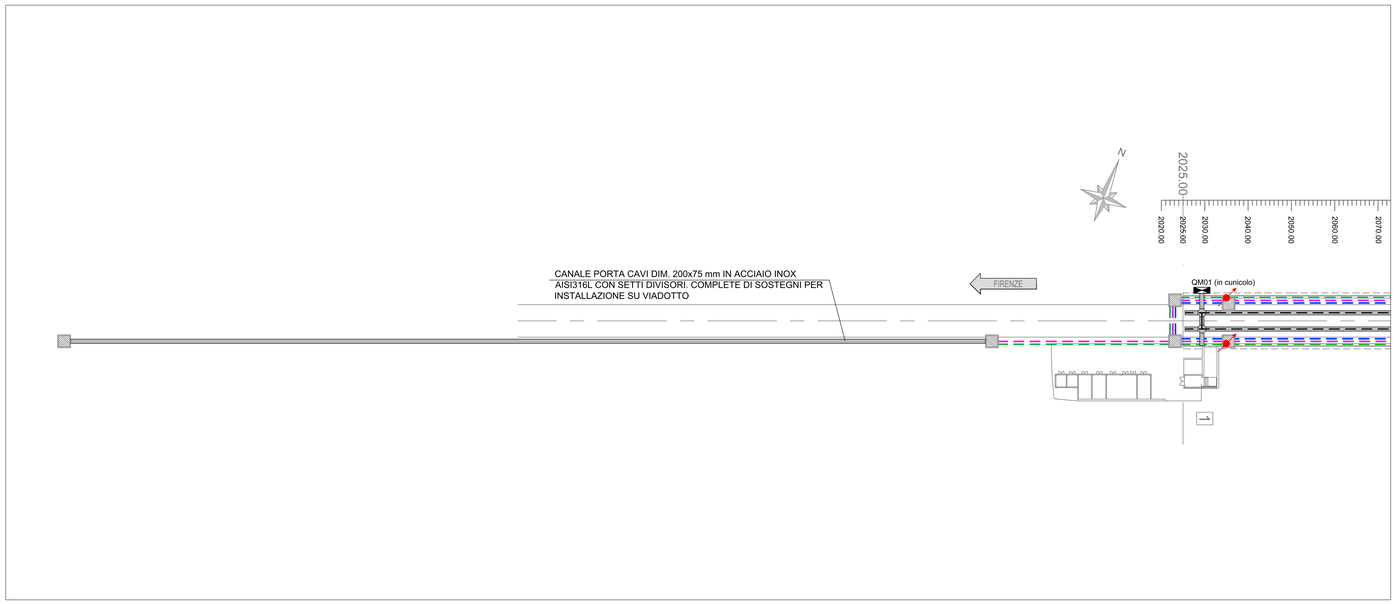

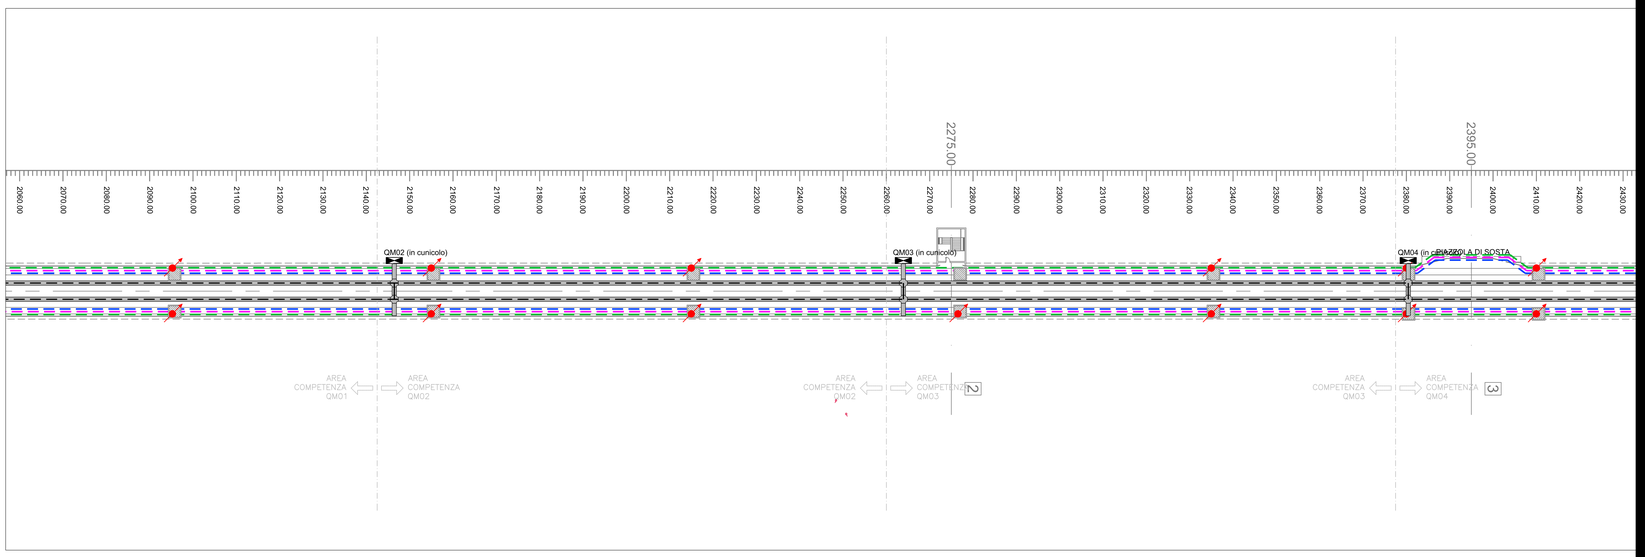

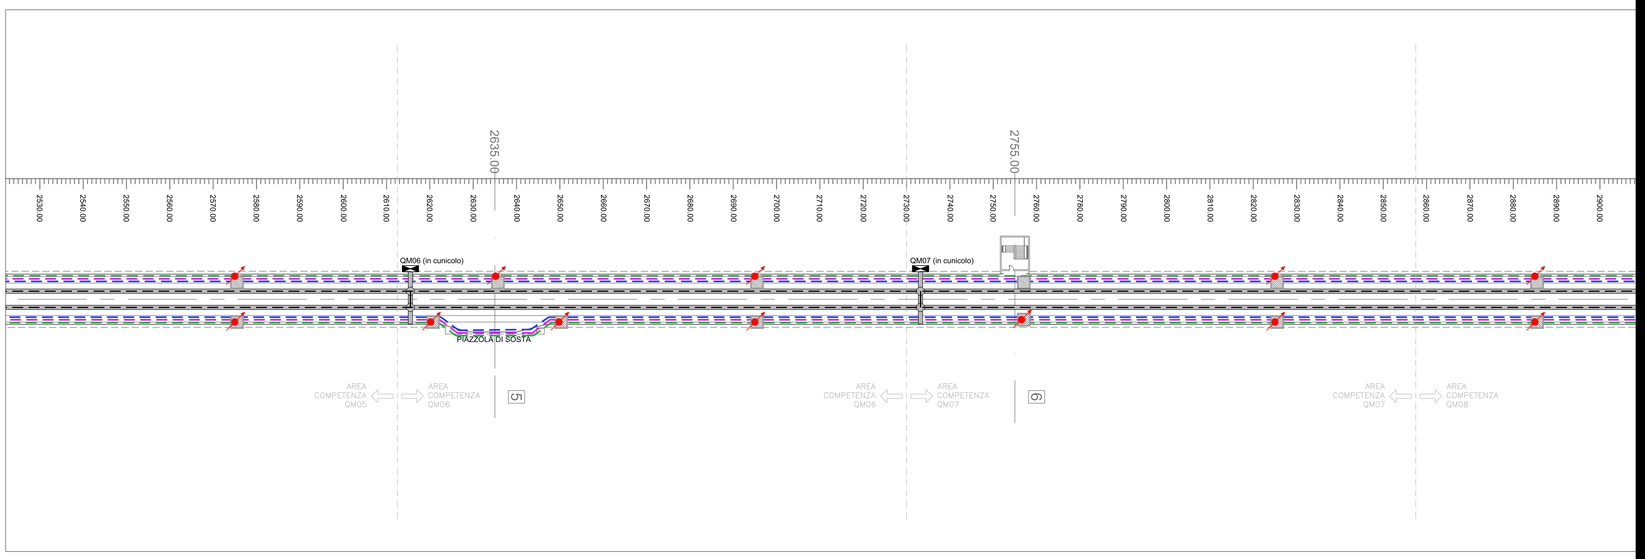

SOLUTA

- DIM 0,4x0,4m

X
PER

l 304

ne Lavori

o tra la
bitato di

B

COD. FI462

REVISIONE	SCALA
A	500

LAURENTI	FORMICHI
VERIFICATO	APPROVATO