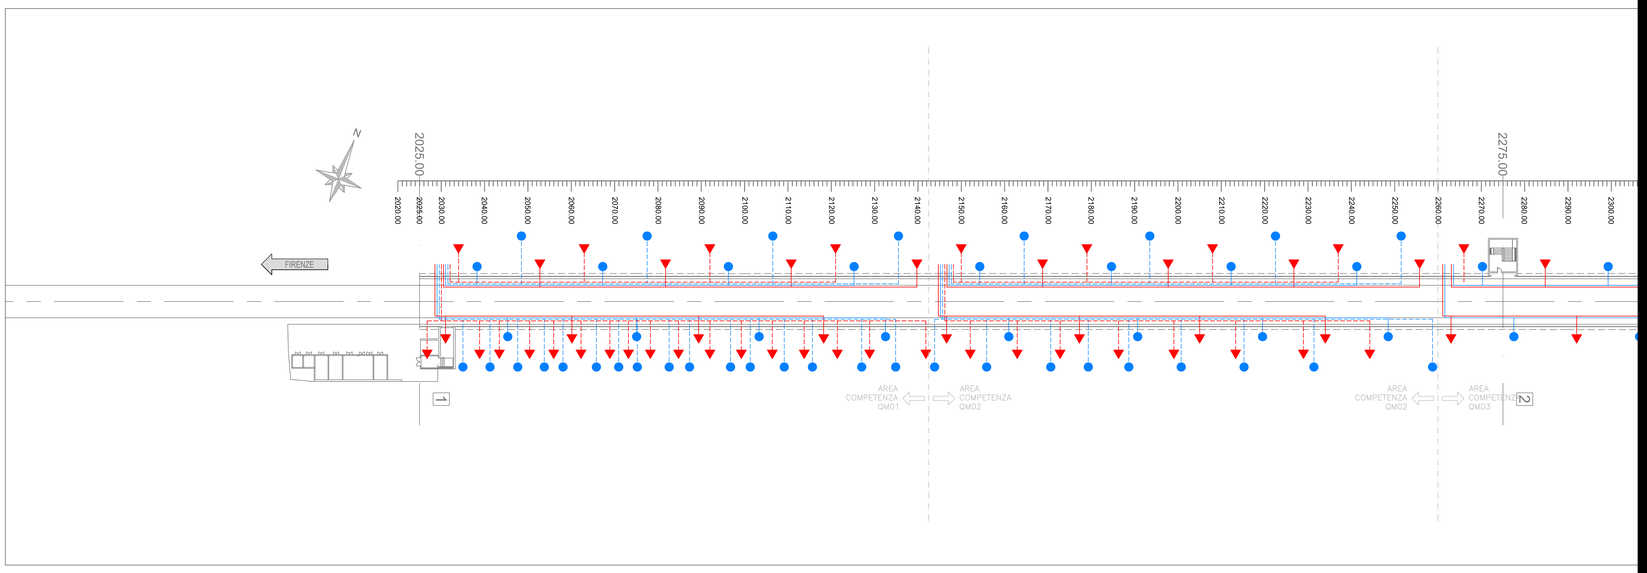

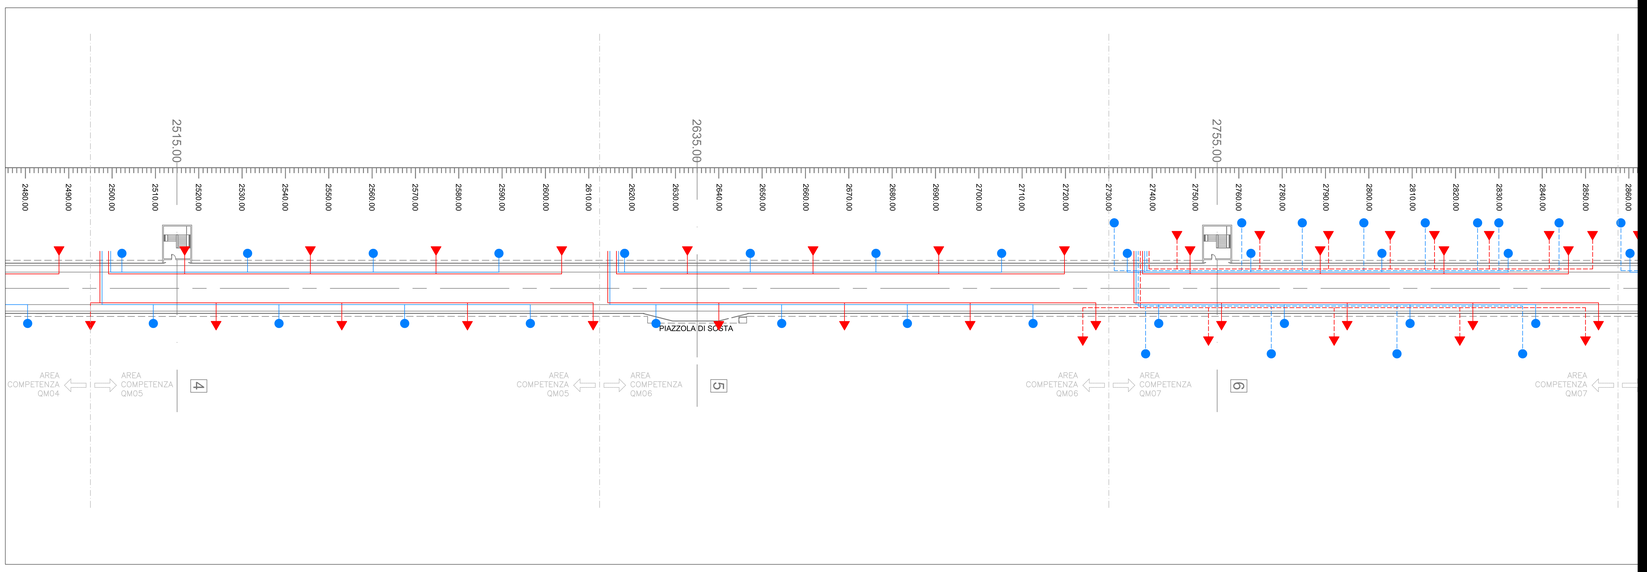

TIPICO CASSETTA DI DERIVAZIONE PER PROIETTORI DI GALLERIA

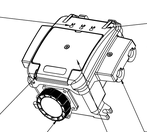

Linee identificate esternamente mediante sistema di siglatura di tipo a tassello

Costruita in lega speciale di alluminio con trattamento anticorrosivo e verniciatura interna ed esterna realizzata con vernice atossica ed antifumo

Derivazione realizzata con presa a spina pre-cablata

Coperchio solidale alla cassetta per mezzo di cerniere, per facilitarne le operazioni di cablaggio e manutenzione

Cablaggio realizzato mediante morsetti a perforazione di isolante senza interruzione del cavo di linea, costruiti in ottone su base ceramica. Serraggio simultaneo per coppia di cavi mediante bullone con rottura calibrata a garanzia del contatto elettrico

Fase protetta mediante fusibile da 4A, accessibile dall'esterno mediante sede dedicata per sostituzione a cassetta chiusa

[redacted]

ne Lavori

o tra la
bitato di

B

	COD. F1462

REVISIONE	SCALA
A	500
LAURENTI	FORNICHI
VERIFICATO	APPROVATO