TUBO DI DRENAGGIO IN PVC Ø
(1 OGNI 25 M)

POZZETTO IN CLS PREFABBRI
INT. 40X40 CM. SP 5 CM PER IS
SISTEMA DI RACCOLTA DELLE
INFILTRAZIONE (1 OGNI 25 M)

TUBO IN PVC SN 4 KN/MQ Ø ES
PER RACCOLTA ACQUE DI INFI

TUBO IN CLS Ø INT. 300 MM PE
RACCOLTA DELLE ACQUE DI P

POZZETTO SIFONATO IN CLS P
DIM. INT. 70X86 CM PER ISPEZI
SISTEMA DI RACCOLTA DELLE
PIATTAFORMA (1 OGNI 25 M)

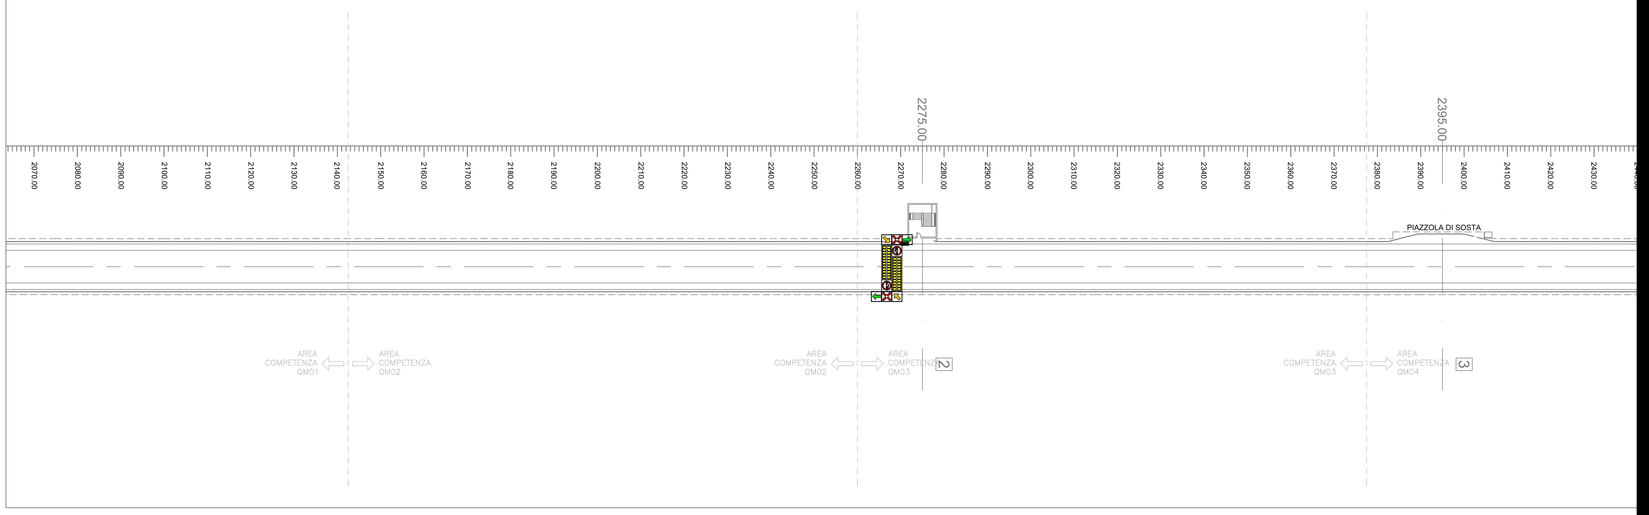

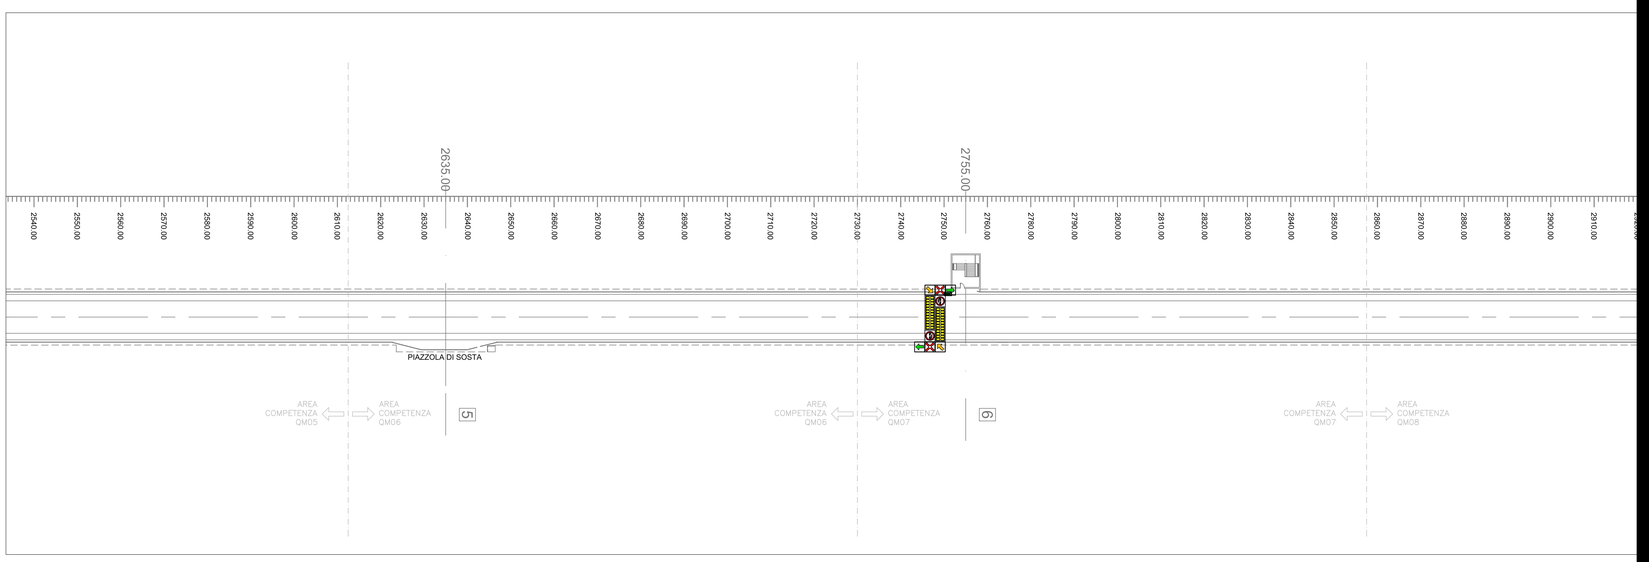

UMERICO
IN
CIA-CROCE E

TO DA:

ERELLA

CATO A PIE'

ne Lavori

o tra la
bitato di

B

COD. FI462

REVISIONE	SCALA
A	500

LAURENTI	FORMICHI
VERIFICATO	APPROVATO