




FILTRO 1 - QUOTA GALLERIA

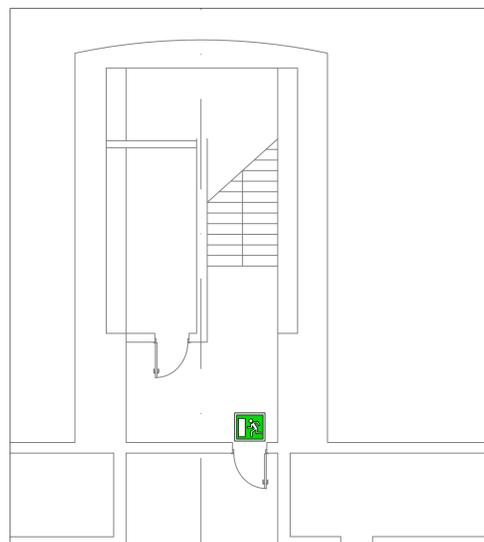


FILTRO 1 - QUOTA CUNICOLI

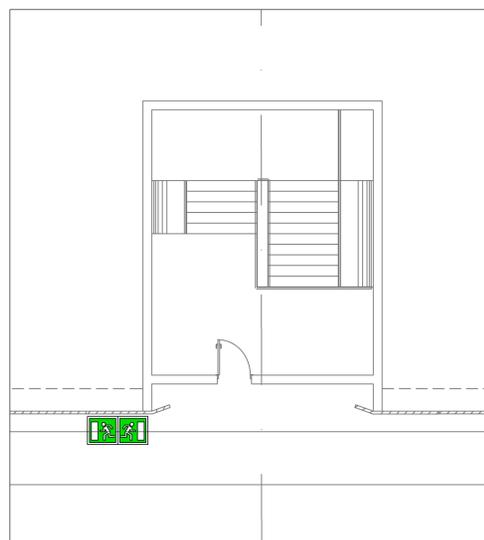


FILTRO 2 - QUOTA GALLERIA

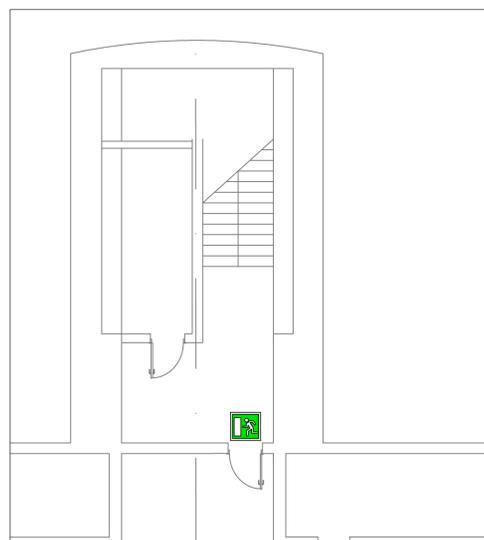

FILTRO 2 - QUOTA CUNICOLI

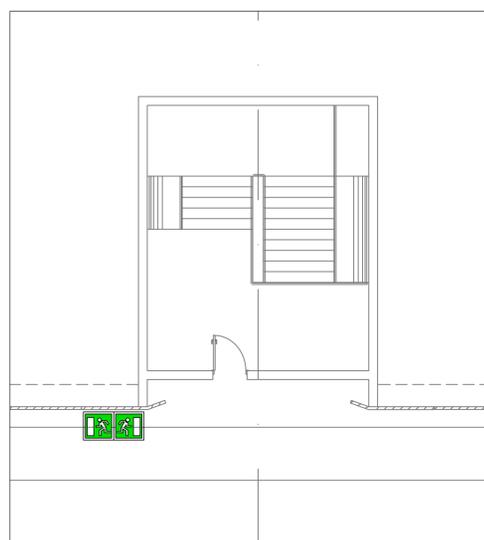

FILTRO 3 - QUOTA GALLERIA

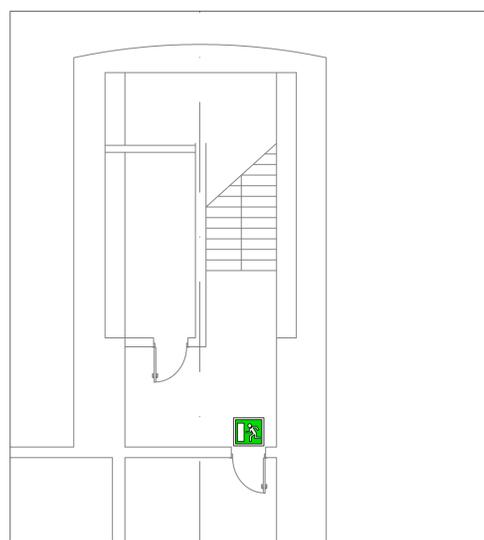

FILTRO 3 - QUOTA CUNICOLI

LEGENDA

 CARTELLO SEGNALETICO LUMINOSO A LED BIFACCIALE, DIMENSIONE PITTOGRAMMA 40x60cm PER INDICAZIONE LUOGO SICURO.

 CARTELLO SEGNALETICO LUMINOSO A LED MONOFACCIALE A PARETE, PER INDICAZIONE USCITE DI EMERGENZA

Sanas
GRUPPO FS ITALIANE

Direzione Progettazione e Realizzazione Lavori

S.S. 67 "Tosco Romagnola"
Lavori di adeguamento della S.S. 67 nel tratto tra la località S.Francesco in Comune di Pelago e l'abitato di Dicomano.
Variante di Rufina (FI) - LOTTI 2A e 2B

PROGETTO DEFINITIVO cod. FI462

PROGETTAZIONE: RAGGRUPPAMENTO TEMPORANEO PROGETTISTI

MANDATARIA: **PRO ITER** Progettazione Infrastrutture Territorio s.r.l.

MANDANTI: **zirva** **sinergo** **D_VA** D'VisionArchitecture

IL RESPONSABILE DELL'INTEGRAZIONE DELLE PRESTAZIONI SPECIALISTICHE:
Ing. Riccardo Formichi - Società Pro Iter Srl
Ordine Ingegneri Provincia di Milano n. 18045

IL GEOLOGO:
Geol. Massimo Mezzanatica - Società Pro Iter Srl
Ordine Geologi della Lombardia n. 762

IL COORDINATORE PER LA SICUREZZA IN FASE DI PROGETTAZIONE:
Ing. Massimo Mangini - Società Ene.V.A. Srl
Ordine Ingegneri Provincia di Varese n. 1502

VISTO: IL RESP. DEL PROCEDIMENTO:
Ing. Francesco Pisani

IMPIANTI TECNOLOGICI:
Ing. Filippo Britante - Sinergo SpA
Ordine Ingegneri Provincia di Venezia n. 3991

INGEGNERI DELLA PROV. DI MILANO
DOTT. ING. FORMICHI RICCARDO
Sez. A. Settore: a) civile e ambientale
Indirizzo: Via S. Felice 2
n° A 18045
MILANO

INGEGNERI DELLA PROV. DI VENEZIA
DOTT. ING. BRITANTE FILIPPO
Sez. A. Settore: a) civile e ambientale
Indirizzo: Via S. Felice 2
n° A 3991
VENEZIA

PROTOCOLLO: DATA:

ASSE PRINCIPALE
IMPIANTI ELETTRICI IN GALLERIA
IMPIANTI ELETTRICI IN GALLERIA: SEGNALETICA LUMINOSA
Segnaletica - Disposizione apparecchiature e sezioni - locali filtro

CODICE PROGETTO	NOME FILE	REVISIONE	SCALA
ACNO0113	P01-IM15-IMP-LF03A.pdf	A	100
D 20	CODICE ELAB. P01IM15IMP LF03		
D			
C			
B			
A	EMISSIONE	10/2023	TUROLLA LAURENTI FORMICHI
REV.	DESCRIZIONE	DATA	REDATTO VERIFICATO APPROVATO