STAFFA DI FISSAGGIO PER
TERMOSENSIBILE IN ACCIA

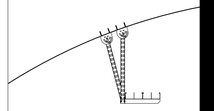

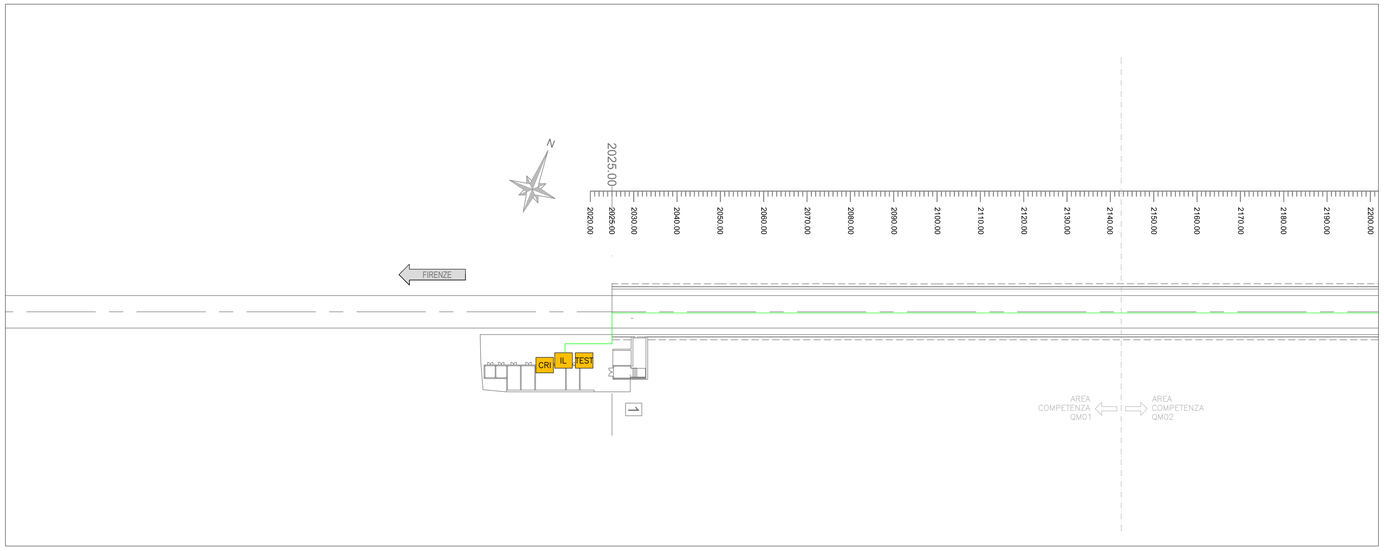

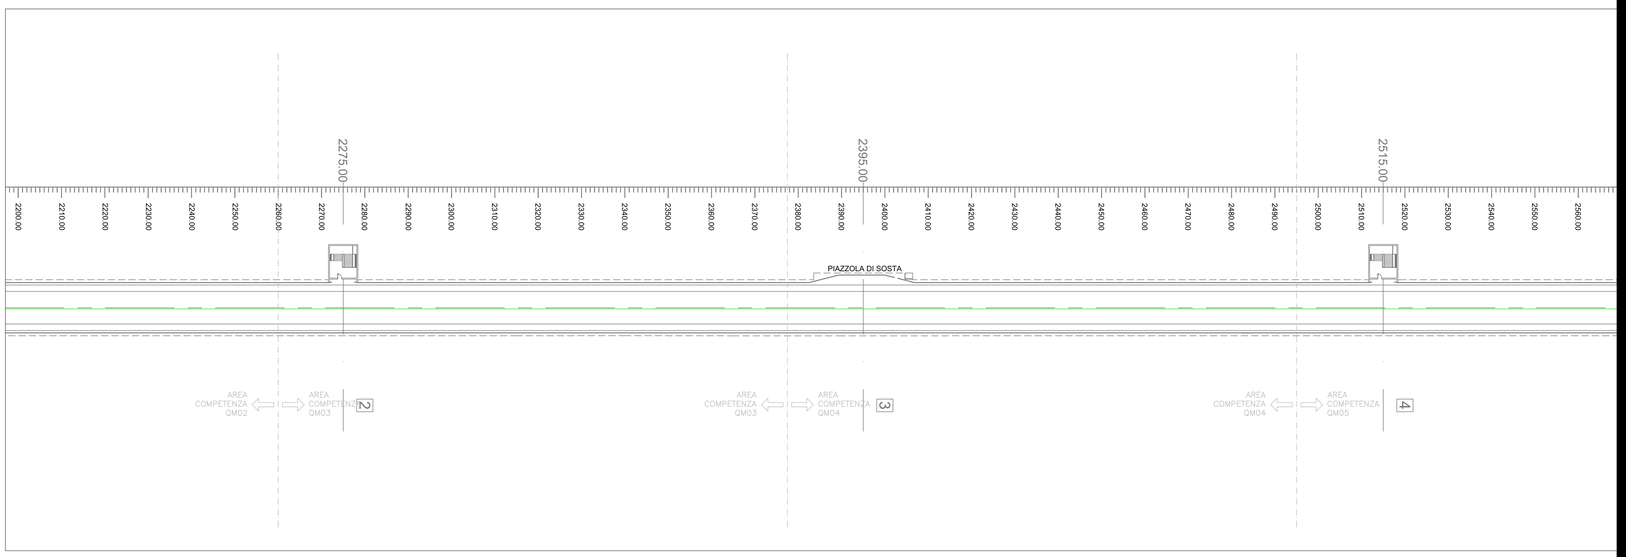

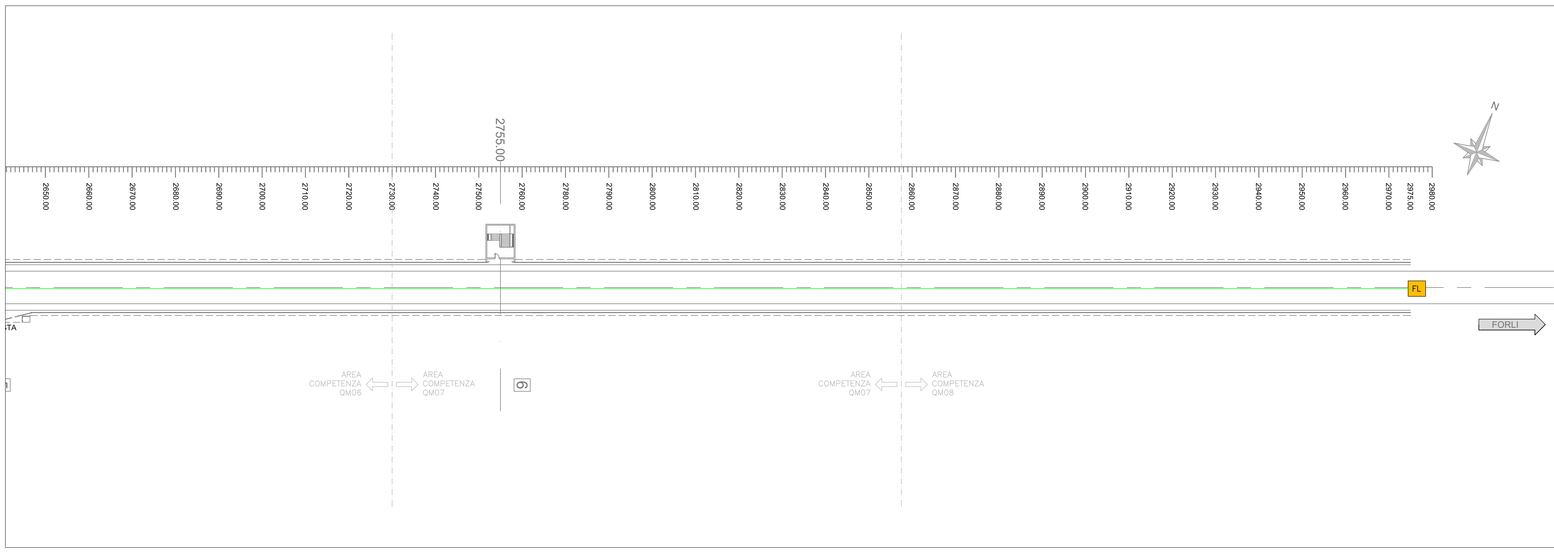

/O
LASER
JA

CENDI

ENDI

TALE

ne Lavori

o tra la
bitato di

B

	cod. F1462

REVISIONE	SCALA
A	500
LAURENTI	FORNICHI
VERIFICATO	APPROVATO