


FILTRO 1 - QUOTA GALLERIA

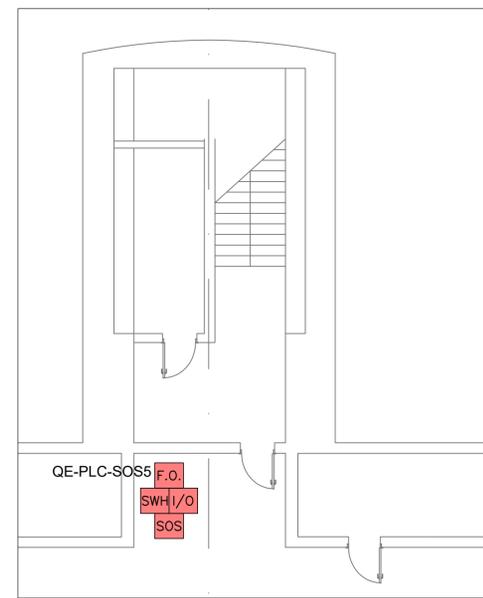


FILTRO 1 - QUOTA CUNICOLI


**LEGENDA**

QUADRO PLC (QE-PLC-SOS...) INSTALLATO NEL VANO  
 ARMADIO/CASSETTA SOS IP66 CON:


- INTERRUTTORI DI PROTEZIONE
- CASSETTI OTTICI DI ATTESTAZIONE FIBRE OTTICHE
- SWITCH ETHERNET CON ALIMENTATORI
- PLC CON ALIMENTATORE E SCHEDE PER INGRESSI E USCITE DIGITALI E ANALOGICI

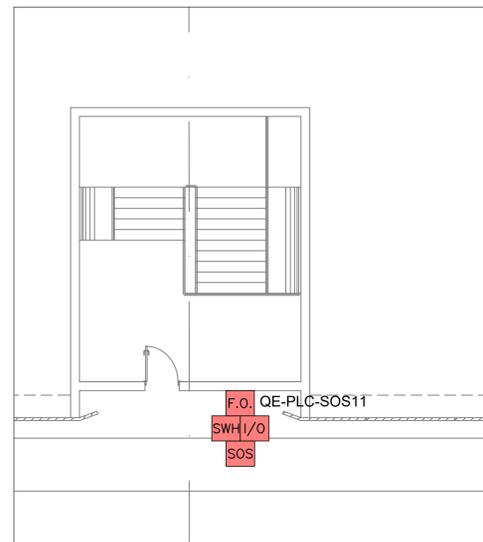


FILTRO 2 - QUOTA GALLERIA

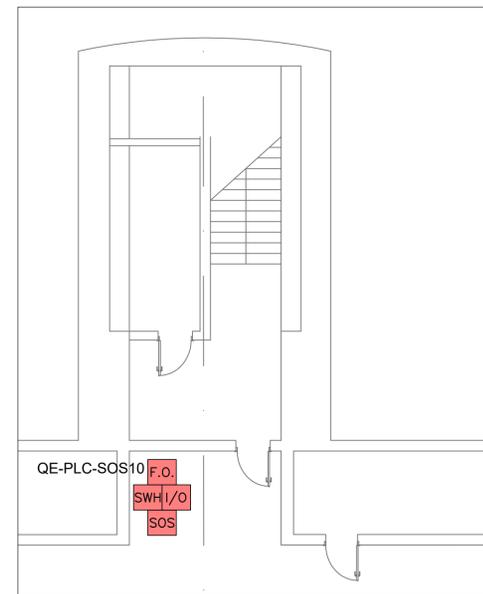

FILTRO 2 - QUOTA CUNICOLI

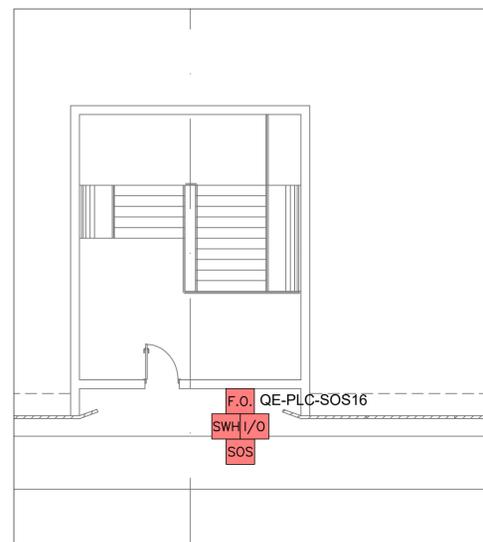

FILTRO 3 - QUOTA GALLERIA

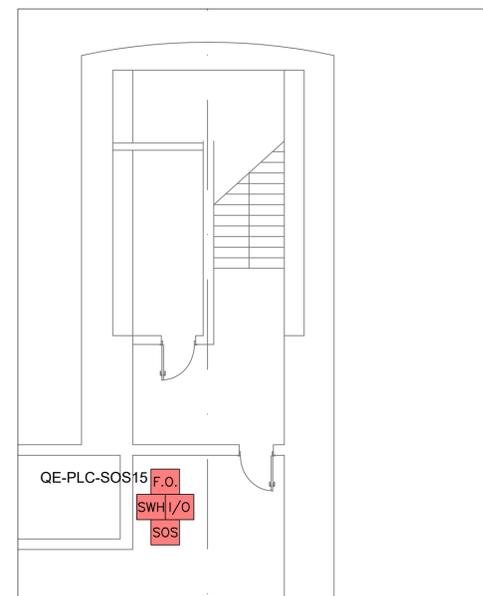

FILTRO 3 - QUOTA CUNICOLI



**Direzione Progettazione e Realizzazione Lavori**

S.S. 67 "Tosco Romagnola"  
 Lavori di adeguamento della S.S. 67 nel tratto tra la  
 località S.Francesco in Comune di Pelago e l'abitato di  
 Dicomano.  
 Variante di Rufina (FI) - LOTTI 2A e 2B

**PROGETTO DEFINITIVO** cod. FI462

PROGETTAZIONE: RAGGRUPPAMENTO TEMPORANEO PROGETTISTI	MANDATARIA: 	MANDANTI:  
--	--	--

<b>IL RESPONSABILE DELL'INTEGRAZIONE DELLE PRESTAZIONI SPECIALISTICHE:</b> <i>Ing. Riccardo Formichi - Società Pro Iter Srl          Ordine Ingegneri Provincia di Milano n. 18045</i>	<b>IMPIANTI TECNOLOGICI:</b> <i>Ing. Filippo Britante - Sinergo SpA          Ordine Ingegneri Provincia di Venezia n. 3991</i>
<b>IL GEOLOGO:</b> <i>Geol. Massimo Mezzanatica - Società Pro Iter Srl          Ordine Geologi della Lombardia n. 762</i>	<b>DOTT.ING. FORMICHI RICCARDO</b> Sez.A. Settore: a) civile e ambientale b) industriale c) dell'informazione n° A 18045
<b>IL COORDINATORE PER LA SICUREZZA IN FASE DI PROGETTAZIONE:</b> <i>Ing. Massimo Mangini - Società Eni.V.A Srl          Ordine Ingegneri Provincia di Varese n. 1502</i>	
<b>VISTO: IL RESP. DEL PROCEDIMENTO:</b> <i>Ing. Francesco Pisani</i>	
PROTOCOLLO:	DATA:

**ASSE PRINCIPALE**  
**IMPIANTI ELETTRICI IN GALLERIA**  
 IMPIANTI ELETTRICI IN GALLERIA: IMPIANTO GESTIONE TECNICA CENTRALIZZATA  
 Impianto trasmissione dati - disposizione apparecchiature - Locali filtro

CODICE PROGETTO	NOME FILE	REVISIONE	SCALA	
PROGETTO	P01-IM18-IMP-LF04A.pdf	
<table border="1" style="font-size: small;"> <tr> <td>A</td><td>C</td><td>N</td><td>O</td><td>0</td><td>1</td><td>1</td><td>3</td> </tr> <tr> <td>D</td><td></td><td></td><td></td><td></td><td></td><td></td><td></td> </tr> <tr> <td></td><td></td><td></td><td></td><td></td><td></td><td></td><td></td> </tr> <tr> <td></td><td></td><td></td><td></td><td></td><td></td><td></td><td></td> </tr> </table>	A	C	N	O	0	1	1	3	D																								<table border="1" style="font-size: small;"> <tr> <td>LIV. PROG.</td> <td>D</td> <td>20</td> </tr> <tr> <td>CODICE ELAB.</td> <td>P</td> <td>0</td> </tr> <tr> <td></td> <td>I</td> <td>M</td> </tr> <tr> <td></td> <td>1</td> <td>8</td> </tr> <tr> <td></td> <td>I</td> <td>M</td> </tr> <tr> <td></td> <td>P</td> <td>L</td> </tr> <tr> <td></td> <td>F</td> <td>0</td> </tr> <tr> <td></td> <td>4</td> <td></td> </tr> </table>	LIV. PROG.	D	20	CODICE ELAB.	P	0		I	M		1	8		I	M		P	L		F	0		4		A	500
A	C	N	O	0	1	1	3	
D	
LIV. PROG.	D	20	
CODICE ELAB.	P	0	
	I	M	
	1	8	
	I	M	
	P	L	
	F	0	
	4	

REV.	DESCRIZIONE	DATA	REDATTO	VERIFICATO	APPROVATO
A	EMISSIONE	10/2023	TUROLLA	LAURENTI	FORMICHI