


LEGENDA

TRACCIATO DI PROGETTO

CARTA DEI BACINI IDROGRAFICI

BACINI IDROGRAFICI

- TORRENTE ARGOMENNA (19701937 mq)
- FOSCO DEGLI USCIOI (9957371 mq)
- TORRENTE RUFINA (20516805 mq)
- Fiume Sieve Valle (41887735 mq)
- RETICOLO IDROGRAFICO

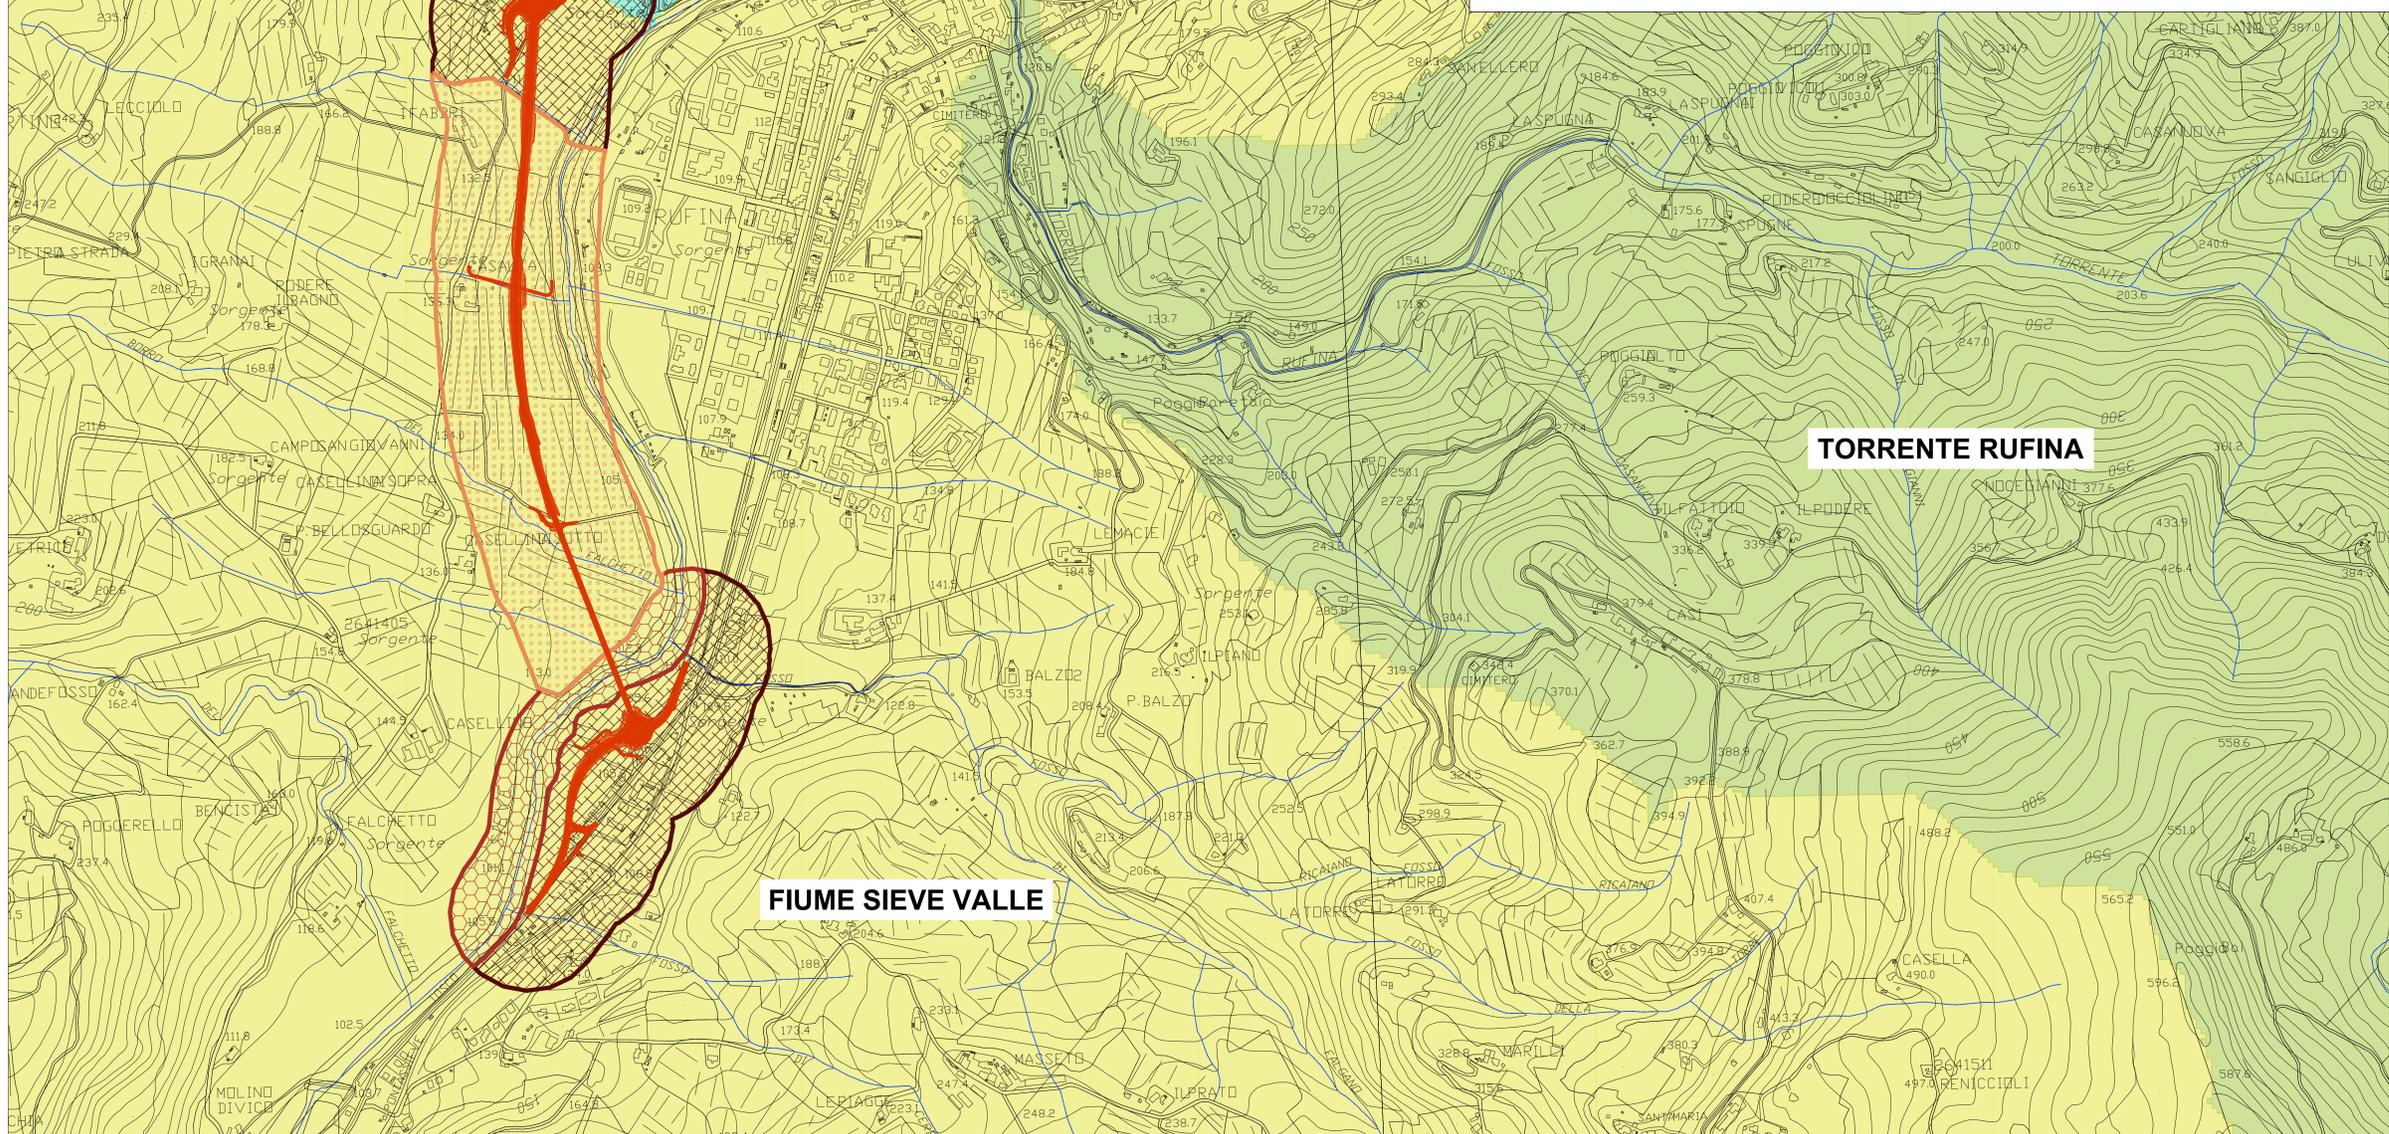

AMBITI DI STUDIO

AREA VASTA

PERIMETRO DELL'AREA VASTA DI STUDIO

AREA RISTRETTA

- ATTRAVERSAMENTO DEI FIUMI
- ZONA COLLINARE DELLA GALLERIA
- AREE CONDOTTE AD AGRICOLTURA INTENSIVA
- AREE CONTENIMENTI ALLE ROTATORIE
- ZONA DEI VIGNETI PREGIATI

Sanas
GRUPPO FS ITALIANE

Direzione Tecnica

S.S. 67 "Tosco Romagnolo"
Lavori di adeguamento della S.S. 67 nel tratto tra la località S.Francesco in Comune di Pelago e l'abitato di Dicomano.
Variante di Rufina (Fi) - LOTTI 2A e 2B

cod. F1462

PROGETTAZIONE: MANDATARIA: MANDANTE:

PRO I.T.E.R. S.p.A. sinergo S.p.A. VA

IL RESPONSABILE DELL'INTEGRAZIONE DELLE PRESTAZIONI SPECIALISTICHE:
Ing. Riccardo Formica - Società Pro Res Srl
Ordine Ingegneri Provincia di Milano n. 18045

IL GEOLOGO:
Dott. Massimo Rocca - Società Pro Res Srl
Ordine Geologi della Lombardia n. 762

IL COORDINATORE PER LA SICUREZZA IN FASE DI PROGETTAZIONE:
Ing. Massimo Mengoni - Società Pro Res Srl
Ordine Ingegneri Provincia di Milano n. 1002

VISITO: IL RESP. DEL PROCEDIMENTO:
Ing. Francesco Pileri

PROTOCOLLO: DATA:

09 - SIA
09.03 - Scenario di base e analisi della compatibilità
Ambiente idrico
Carta dei bacini idrografici

CODICE PROGETTO	NOME FILE	REVISIONE	SCALA
ACN001113	T01-IAS1-AMB-CT01-A.pdf	A	1:5000
PROGETTO	LV. PROJ.	CODICE ELAB.	
D	20	T01I1A31AMBCT01	
C			
B			
A	Emissione	02034	DA FIN/PAGINATO
REV.	DESCRIZIONE	DATA	REDAITTO VERIFICATO APPROVATO