



LEGENDA

	RILEVATO		BARRIERE ACUSTICHE
	GALLERIA		INTERVENTI DI INSERIMENTO PAESAGGISTICO AMBIENTALE
	VIADOTTI		PASSAGGI FAUNISTICI

VIABILITA'

	NUOVE PISTE INTERNE AL CANTIERE
	VIABILITA' PER CAMPI OPERATIVI DI NUOVA REALIZZAZIONE
	VIABILITA' PER CAMPI OPERATIVI DA RIQUALIFICARE
	VIABILITA' PER CAMPI OPERATIVI ESISTENTE

AREE DI CANTIERE

	CAMPO BASE (CB)
	CANTIERE OPERATIVO (CO)
	AREA DI SUPPORTO AL CANTIERE (AS)

ACQUE SUPERFICIALI

CODICE	FASE	LOCALIZZAZIONE
ACQ01	AO-CO-PO	Fiume Sieve – viadotto Sieve 1 - monte
ACQ02	AO-CO-PO	Fiume Sieve – viadotto Sieve 1 - valle
ACQ03	AO-CO-PO	Fosso irriguo locale Borro del Falchetto - valle
ACQ04	AO-CO-PO	Fosso irriguo locale Borro del Falchetto - monte
ACQ05	AO-CO-PO	Torrente Argomenna - monte
ACQ06	AO-CO-PO	Torrente Argomenna - valle
ACQ07	AO-CO-PO	Fiume Sieve – viadotto Sieve 2 - monte
ACQ08	AO-CO-PO	Fiume Sieve – viadotto Sieve 2 - valle

ACQUE SOTTERRANEE


CODICE	FASE
ACQSOTT1	AO-CO-PO
ACQSOTT2	AO-CO-PO
ACQSOTT3	AO-CO-PO
ACQSOTT4	AO-CO-PO
ACQSOTT5	AO-CO-PO
ACQSOTT6	AO-CO-PO
ACQSOTT7	AO-CO-PO
ACQSOTT8	AO-CO-PO
ACQSOTT9	AO-CO-PO
ACQSOTT10	AO-CO-PO

PAESAGGIO

CODICE	FASE	LOCALIZZAZIONE
PAE01	AO-CO-PO	Via Masseto (Rufina)
PAE02	AO-CO-PO	Via Colognese (Pontassieve)
PAE03	AO-CO-PO	Via Colognese (Pontassieve)
PAE04	AO-CO-PO	Incrocio tra Via Colognese e Via dell'Argomenna (Pontassieve)
PAE05	AO-CO-PO	Via G. Garibaldi (Pontassieve)
PAE06	AO-CO-PO	Imbocco sud Galleria Montebonello

SUOLO

CODICE	FASE	LOCALIZZAZIONE
SUO01	AO-CO-PO	CB 01 - alloggi
SUO02	AO-CO-PO	CB 01
SUO03	AO-CO-PO	CB 03
SUO04	AO-CO-PO	CB 01
SUO05	AO-CO-PO	Imbocco nord Galleria Montebonello

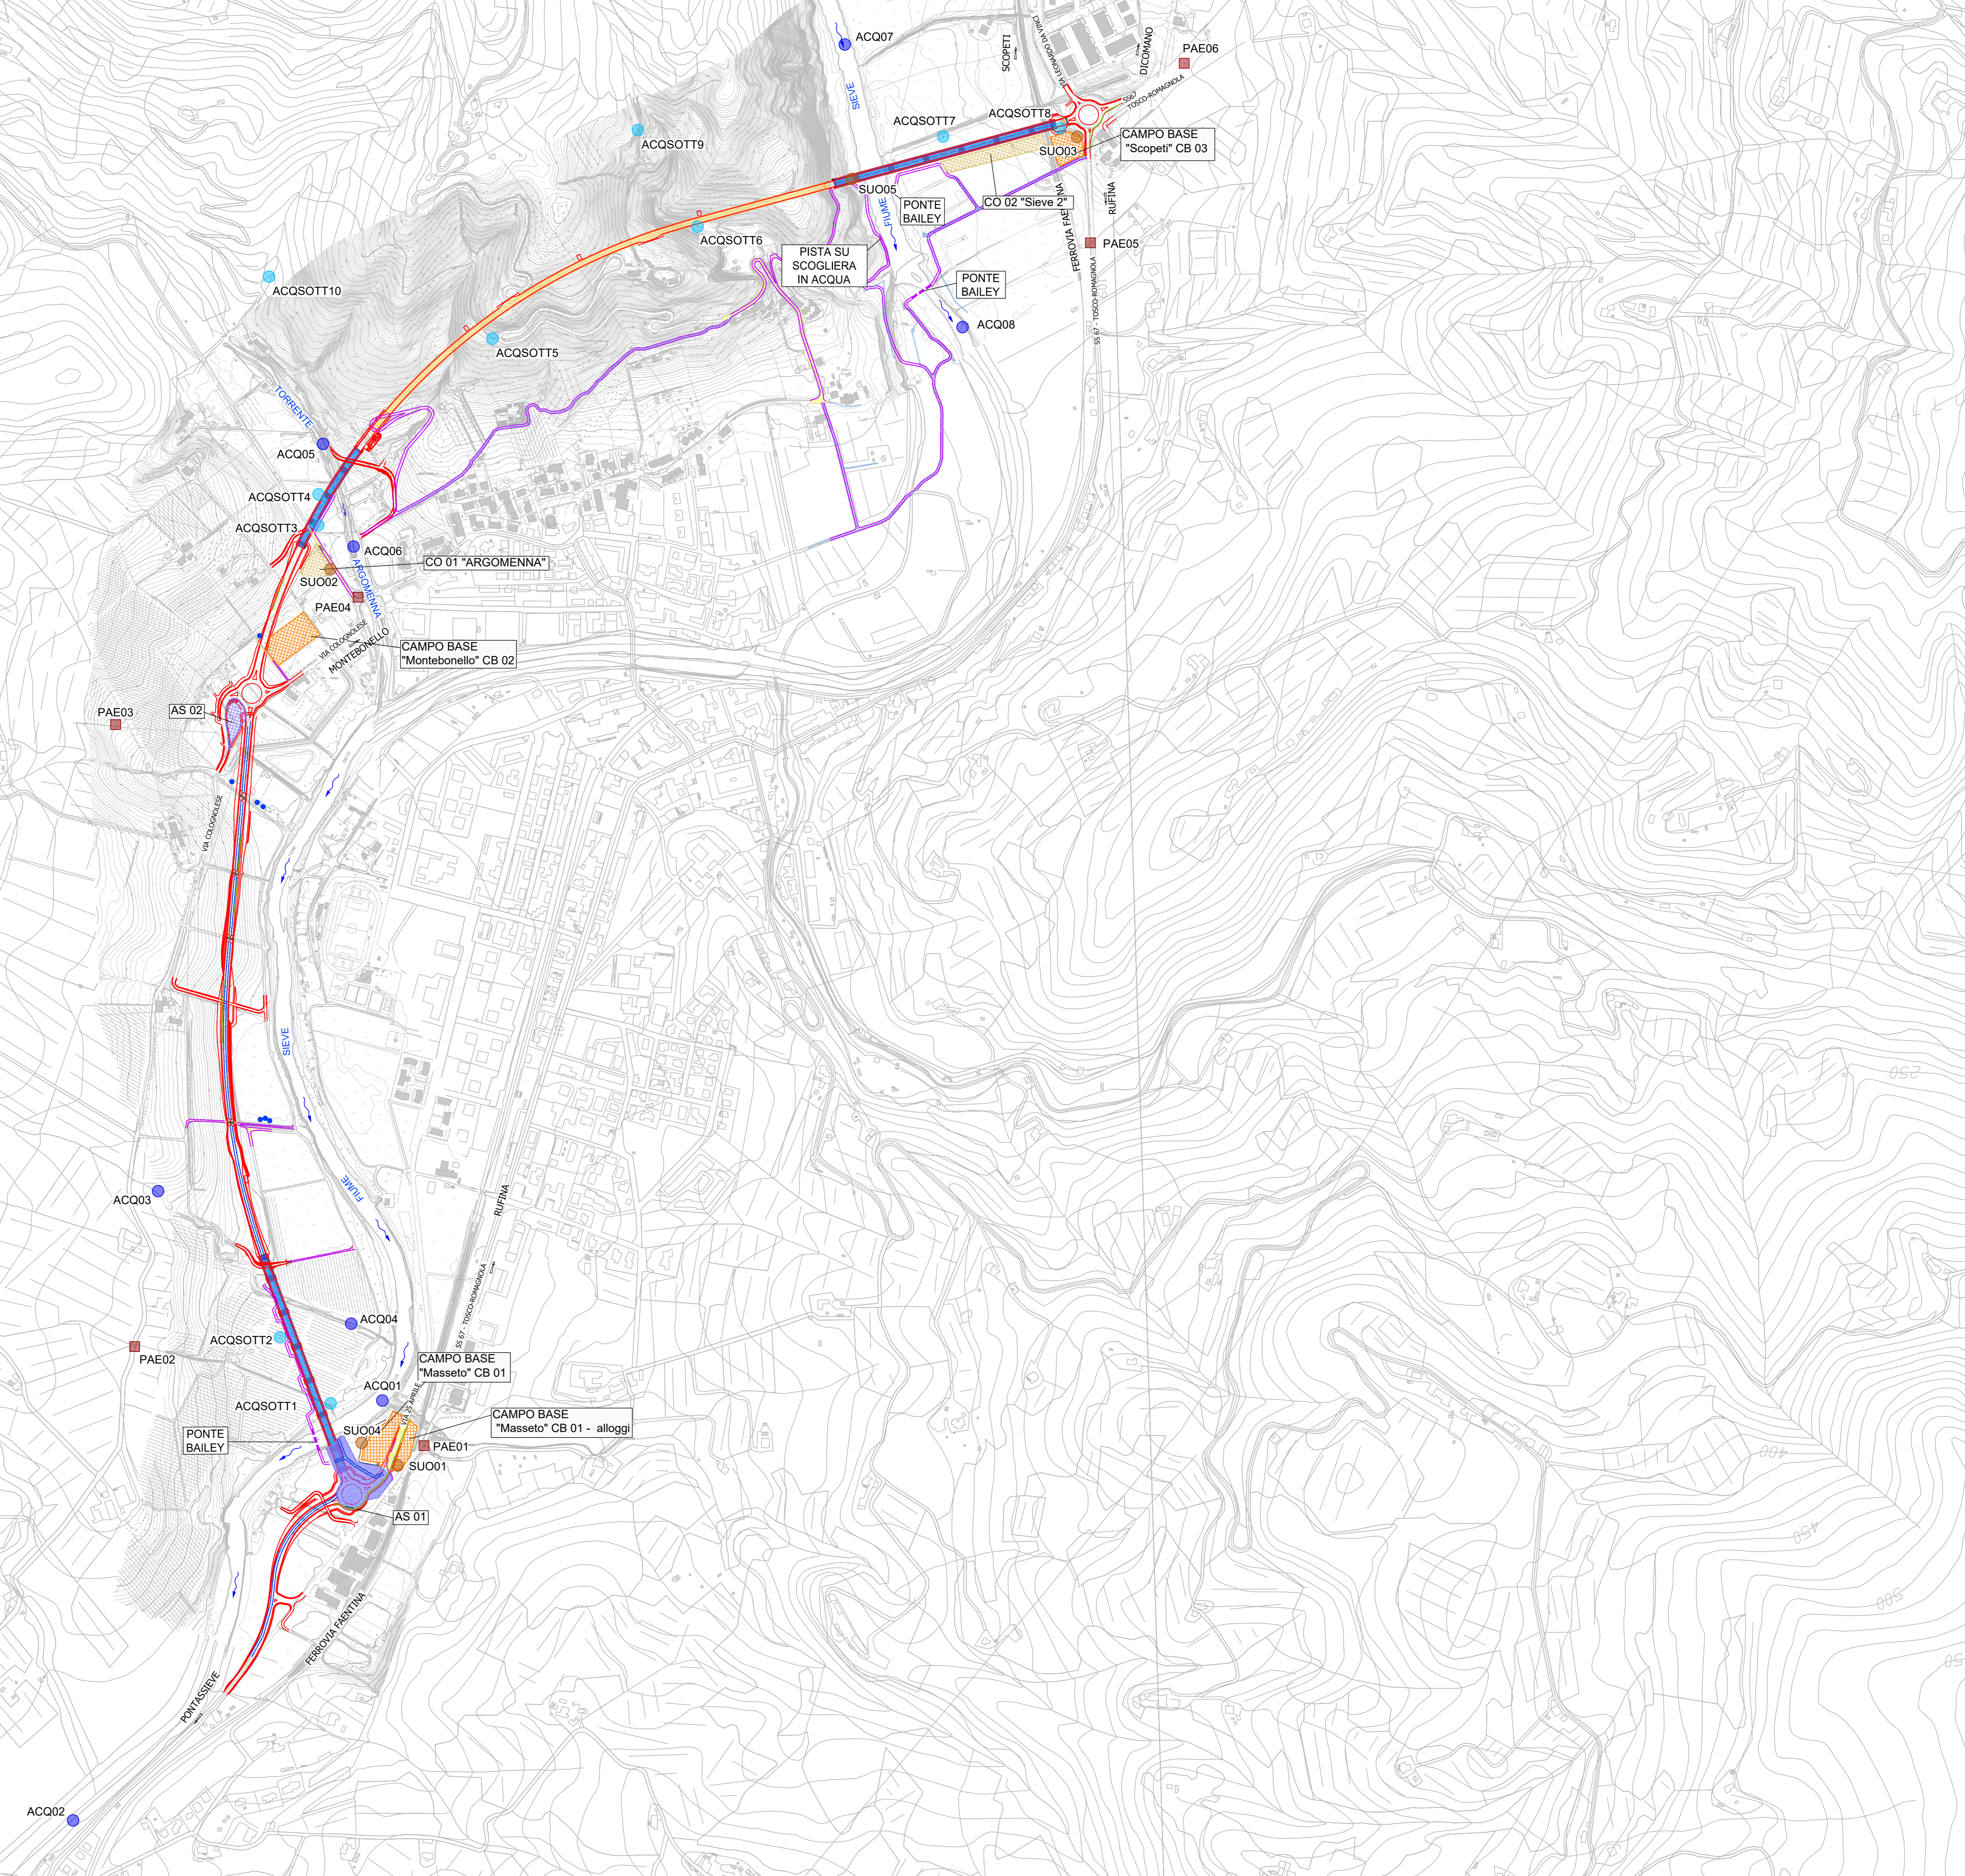



Direzione Tecnica

S.S. 67 "Tosco Romagnola"
Lavori di adeguamento della S.S. 67 nel tratto tra la località S.Francesco in Comune di Pelago e l'abitato di Dicomano.
Variante di Rufina (FI) – LOTTI 2A e 2B

PROGETTO DEFINITIVO cod. F1462

PROGETTAZIONE: RAZZURUPPAMENTO TEMPORANEO PROGETTISTI	MANDATARIA: 	MANDANTE: 
---	--	--

IL RESPONSABILE DELL'INTEGRAZIONE DELLE PRESTAZIONI
SPECIALISTICHE:
Ing. Riccardo Formichi - Società Pro Re Srl
Ordine Ingegneri Provincia di Milano n. 18045

IL GEOLOGO:
Dott. Massimo Mazzucchetti - Società Pro Re Srl
Ordine Geologi della Lombardia n. 762

IL COORDINATORE PER LA SICUREZZA IN FASE DI PROGETTAZIONE:
Ing. Massimo Mengoli - Società Pro Re Srl
Ordine Ingegneri Provincia di Milano n. 1002

VISTO: IL RESP. DEL PROCEDIMENTO:
Ing. Francesco Pizzi



PROTOCOLLO: _____ DATA: _____

19 - Piano di monitoraggio ambientale

Planimetria ubicazione punti di monitoraggio - Suolo, Paesaggio, acqua

CODICE PROGETTO	LIV. PROG.	NOME FILE	REVISIONE	SCALA
ACN00113	D 2.0	T00PM00AMBPL01	B	1:500

REV.	DESCRIZIONE	DATA	REDATTO	VERIFICATO	APPROVATO
D					
C					
B	Revisione a seguito di istruttoria ANAS	02/2024	Gully	Luppi	Formichi
A	EMISSIONE	10/2023	Gully	Luppi	Formichi